



TRECHO 01
VISTA SUPERIOR: COTAS DE NÍVEL E LOCAÇÃO DE EQUIPAMENTOS DE ACADEMIA
ESCALA 1/1100




2
PLACA INAUGURAÇÃO
VISTA FRONTAL - ACABAMENTOS
ESCALA 1/25

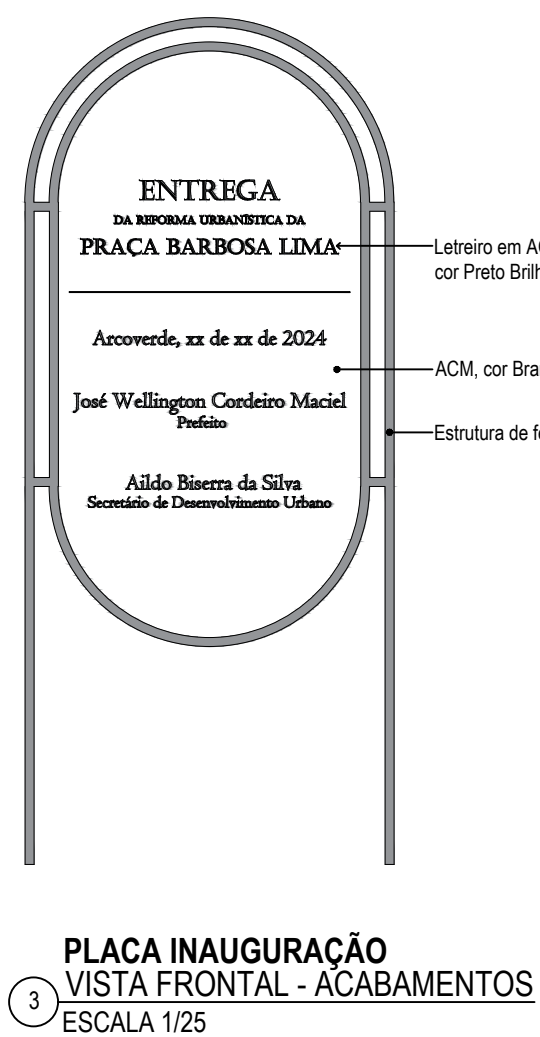

3
PLACA INAUGURAÇÃO
VISTA FRONTAL - ACABAMENTOS
ESCALA 1/25

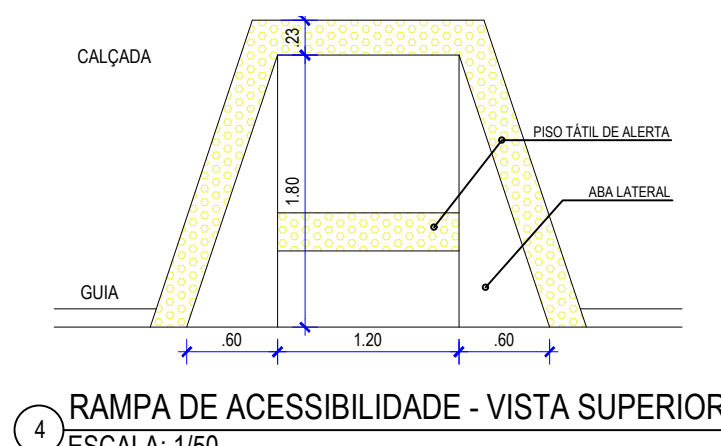

4
RAMPA DE ACESSIBILIDADE - VISTA SUPERIOR
ESCALA: 1/50

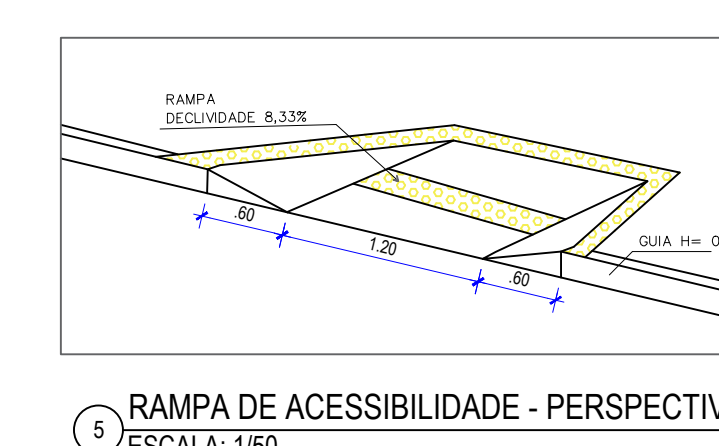


5
RAMPA DE ACESSIBILIDADE - PERSPECTIVA
ESCALA: 1/50

TABELA EQUIPAMENTOS INFANTIS		
REPRESENTAÇÃO GRÁFICA	IMAGEM DE REFERÊNCIA	ESPECIFICAÇÃO
		PLACA ORIENTATIVA HORIZONTAL 1000 X 1000 QUANTIDADE TOTAL: 01 (unidade)
		SIMULADOR DE CAMINHADA INFANTIL QUANTIDADE TOTAL: 02 (unidade)
		SIMULADOR DE CAVALGADA INFANTIL QUANTIDADE TOTAL: 03 (unidade)
		ESQUI INFANTIL QUANTIDADE TOTAL: 03 (unidade)
		PONTE DE CORRENTE COM ANGULAS QUANTIDADE TOTAL: 01 (unidade)


CORES PARA TODOS OS EQUIPAMENTOS:
BASE: CINDA FERRÃO
ACESSÓRIOS: MARROM CAFÉ

TABELA EQUIPAMENTOS ADULTOS		
REPRESENTAÇÃO GRÁFICA	IMAGEM DE REFERÊNCIA	ESPECIFICAÇÃO
		PLACA ORIENTATIVA LINE SLIGHT 2000 X 1000 QUANTIDADE TOTAL: 01 (unidade)
		POTACAO VERTICAL DUPLA QUANTIDADE TOTAL: 01 (unidade)
		ESPALDAR QUANTIDADE TOTAL: 01 (unidade)
		SIMULADOR DE REMO DUPLA QUANTIDADE TOTAL: 01 (unidade)
		AQUICAO E ABDUCAO DE BRACO INDIVIDUAL QUANTIDADE TOTAL: 01 (unidade)
		TRICEPS SENTADO QUANTIDADE TOTAL: 01 (unidade)
		ELIPTICO MECANICO TRIPLO QUANTIDADE TOTAL: 01 (unidade)
		AQUICAO E ABDUCAO DE PERNAS COM SURF QUANTIDADE TOTAL: 01 (unidade)
		PRESSAO DE PERNAS DUPLA QUANTIDADE TOTAL: 01 (unidade)

CORES PARA TODOS OS EQUIPAMENTOS:
BASE: CINDA FERRÃO
ACESSÓRIOS: MARROM CAFÉ

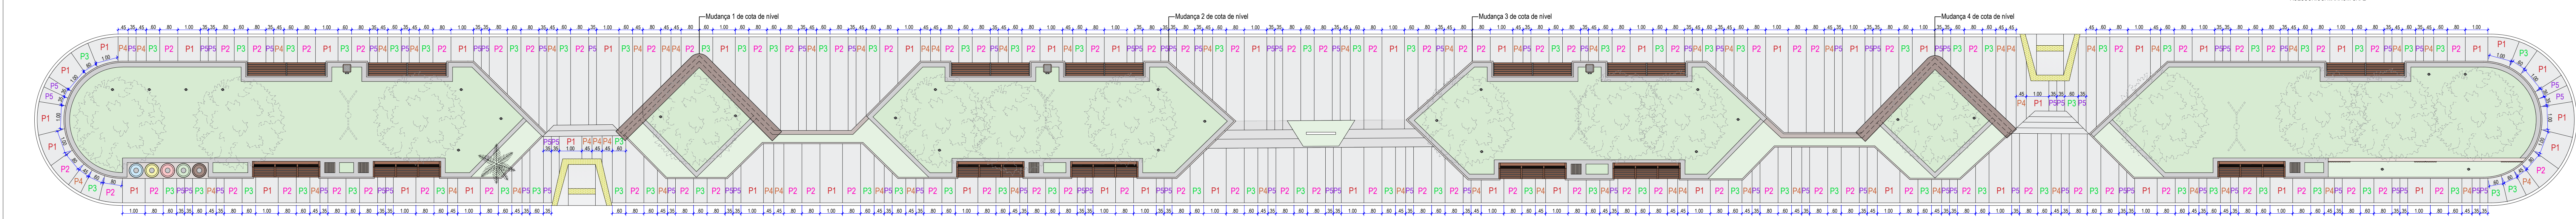


TRECHO 01
VISTA SUPERIOR: PAGINAÇÃO DE PISO
ESCALA 1/1100

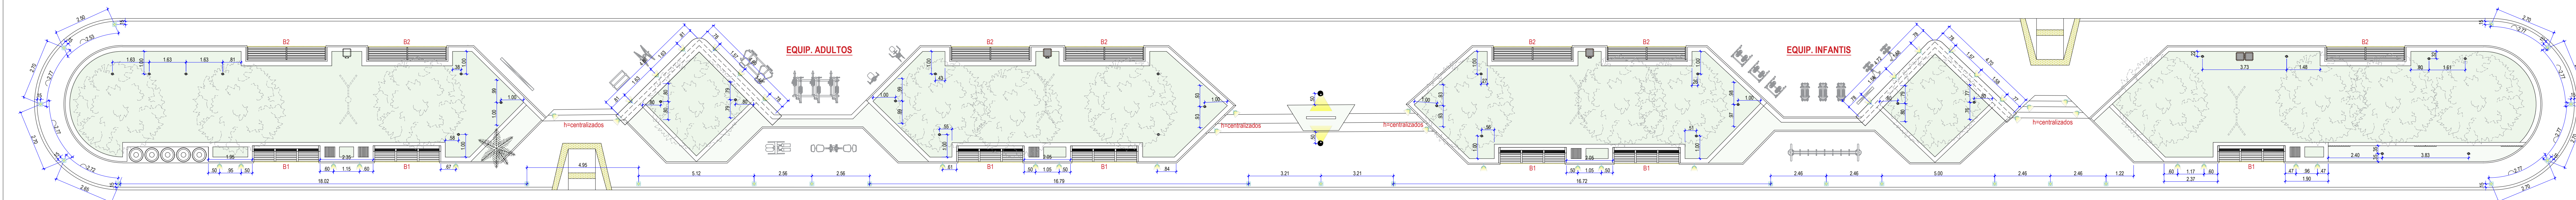


TRECHO 01
VISTA SUPERIOR: ESPECIFICAÇÕES PONTOS LUMINOTÉCNICOS
ESCALA 1/1100

LEGENDA - PONTOS LUMINOTÉCNICOS	
SÍMBOLO	ESPECIFICAÇÃO
	Fita de LED
	Refletor de piso
	Ponte balizador baixo de jardim
	Balizador de piso
	Balizador de parede com fecho de luz para frente ou para baixo: h=0,15 (do piso ao eixo)*


* Os balizadores de parede localizados nas laterais das escadas oferecem do especificado na legenda acima, pois devem estar centralizados. Ver indicações no desenho.

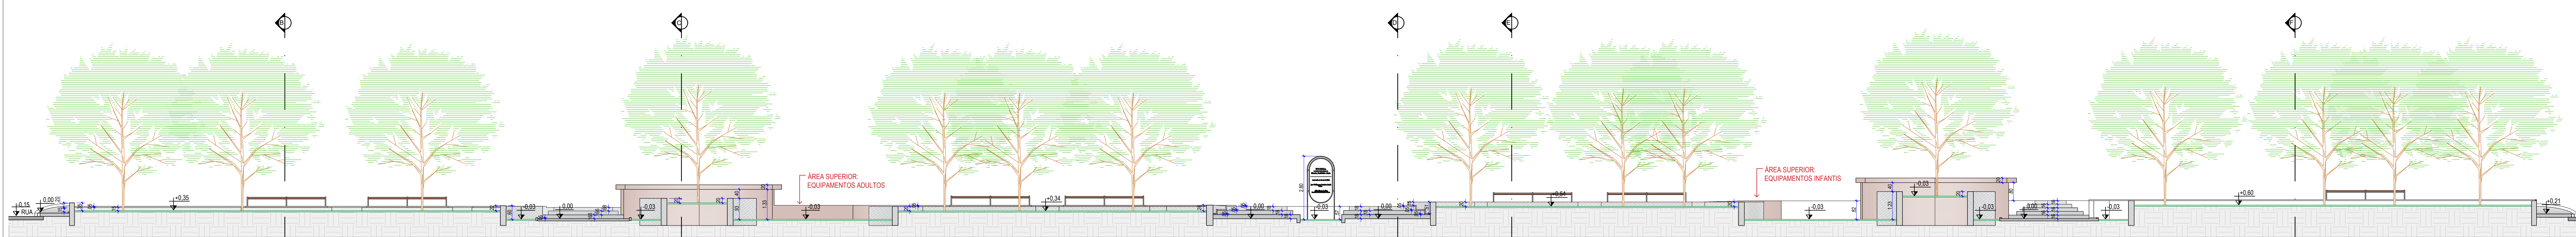


TRECHO 01
CORTE AA
ESCALA 1/100

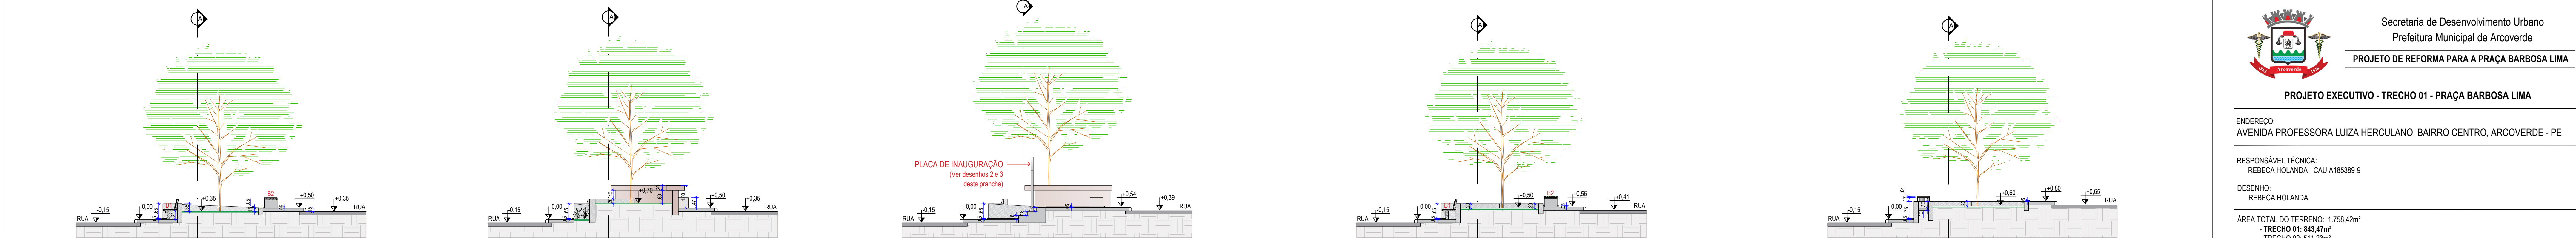


TRECHO 01
CORTE BB
ESCALA 1/100

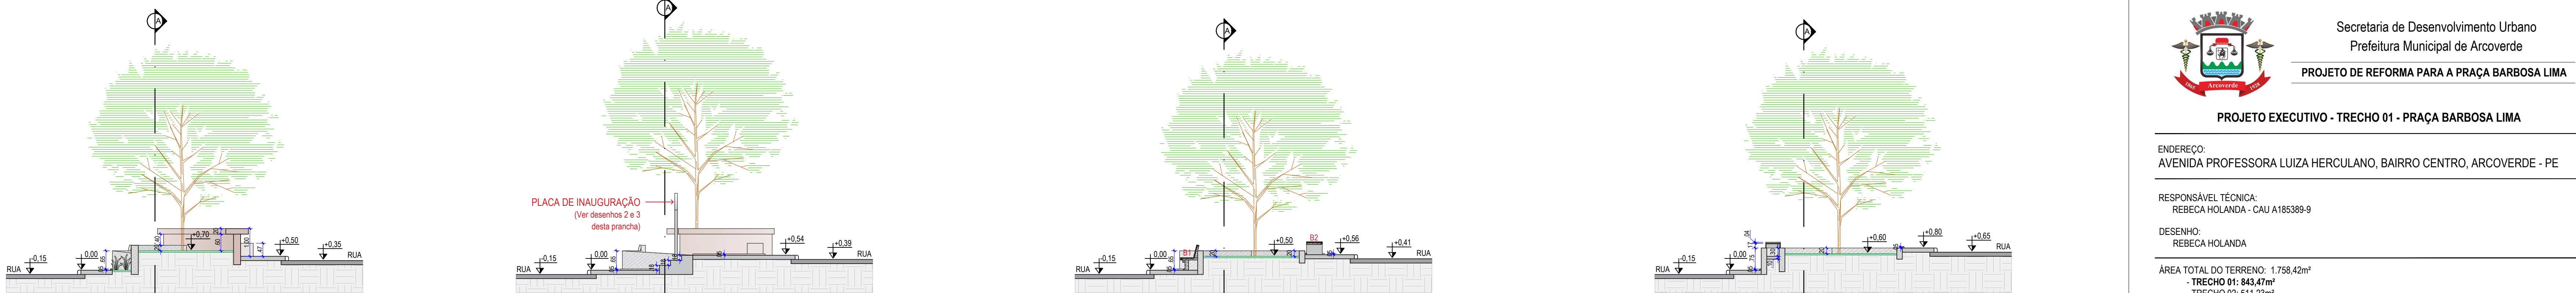


TRECHO 01
CORTE CC
ESCALA 1/100

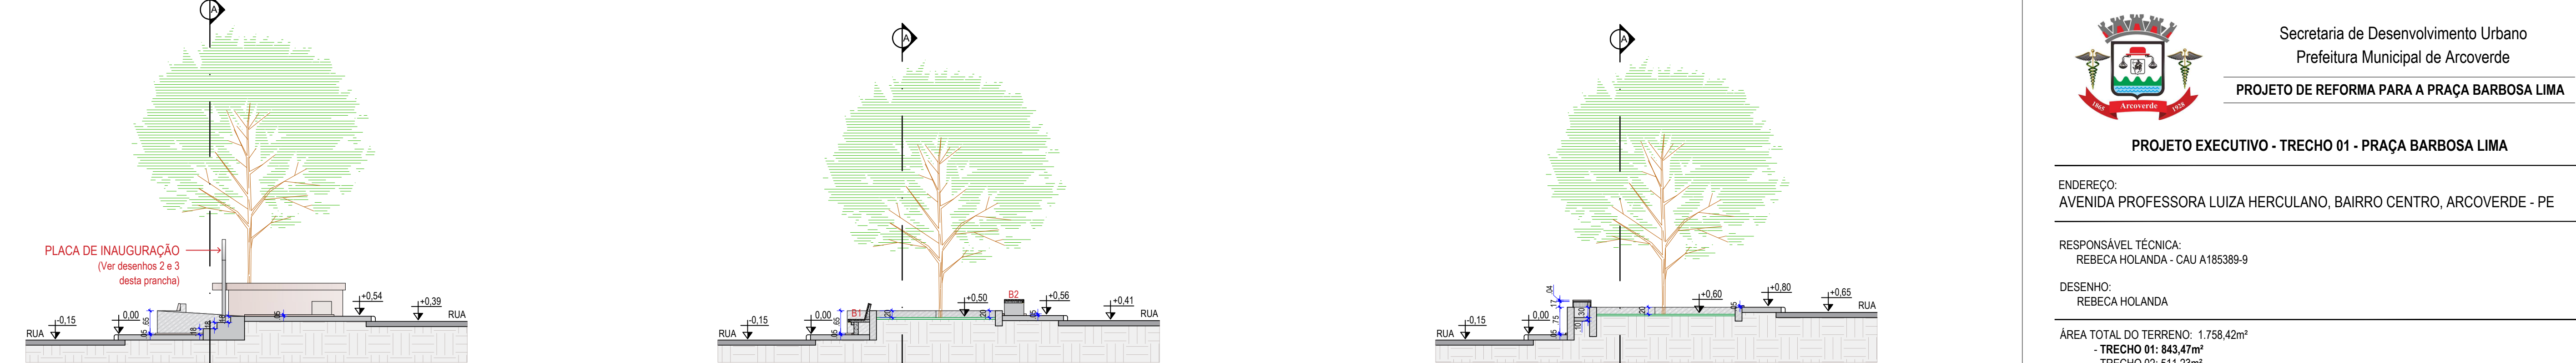

TRECHO 01
CORTE DD
ESCALA 1/100

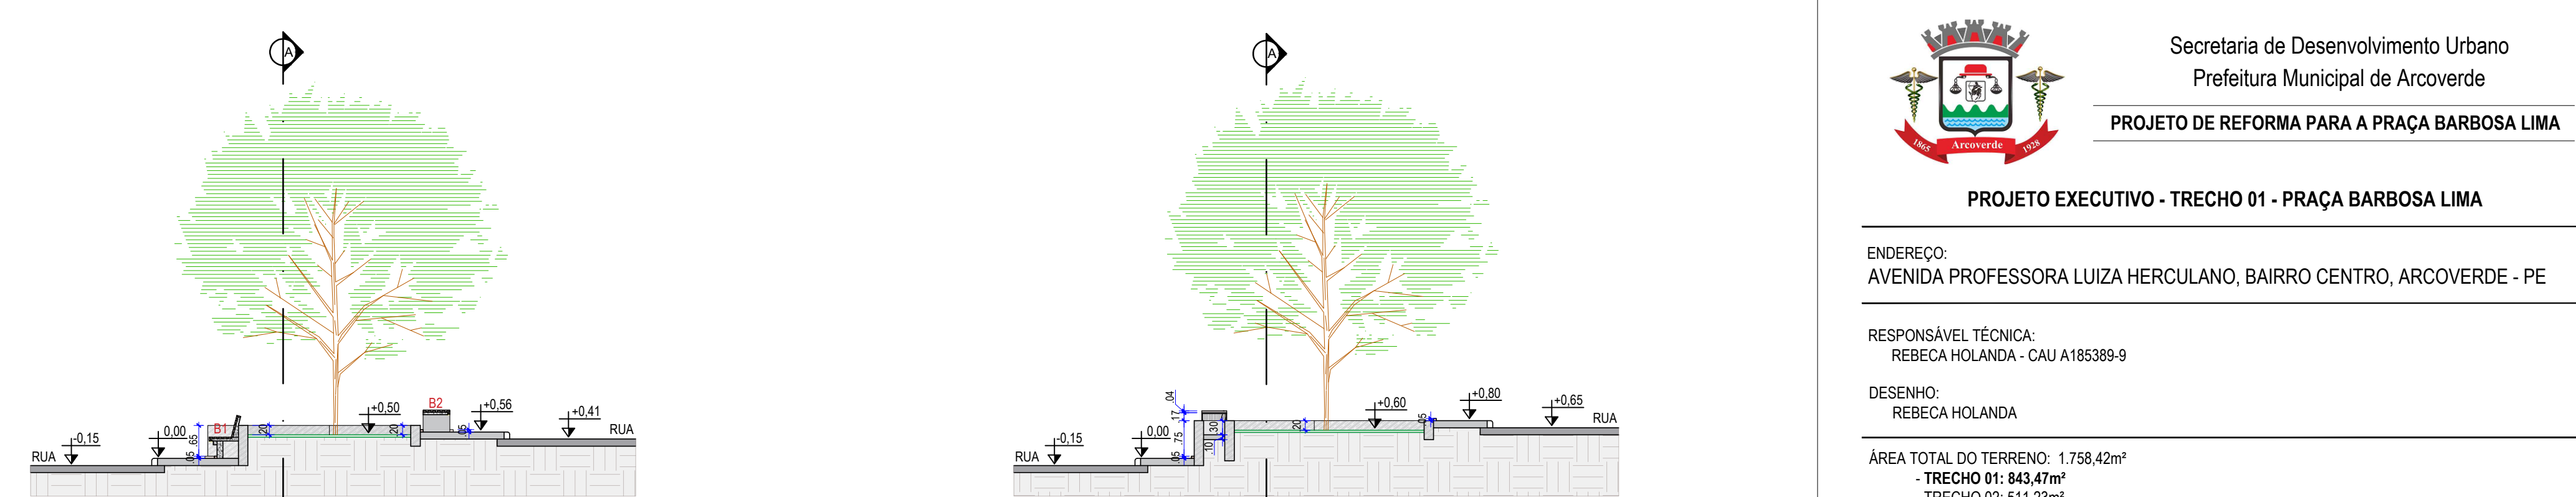

TRECHO 01
CORTE EE
ESCALA 1/100

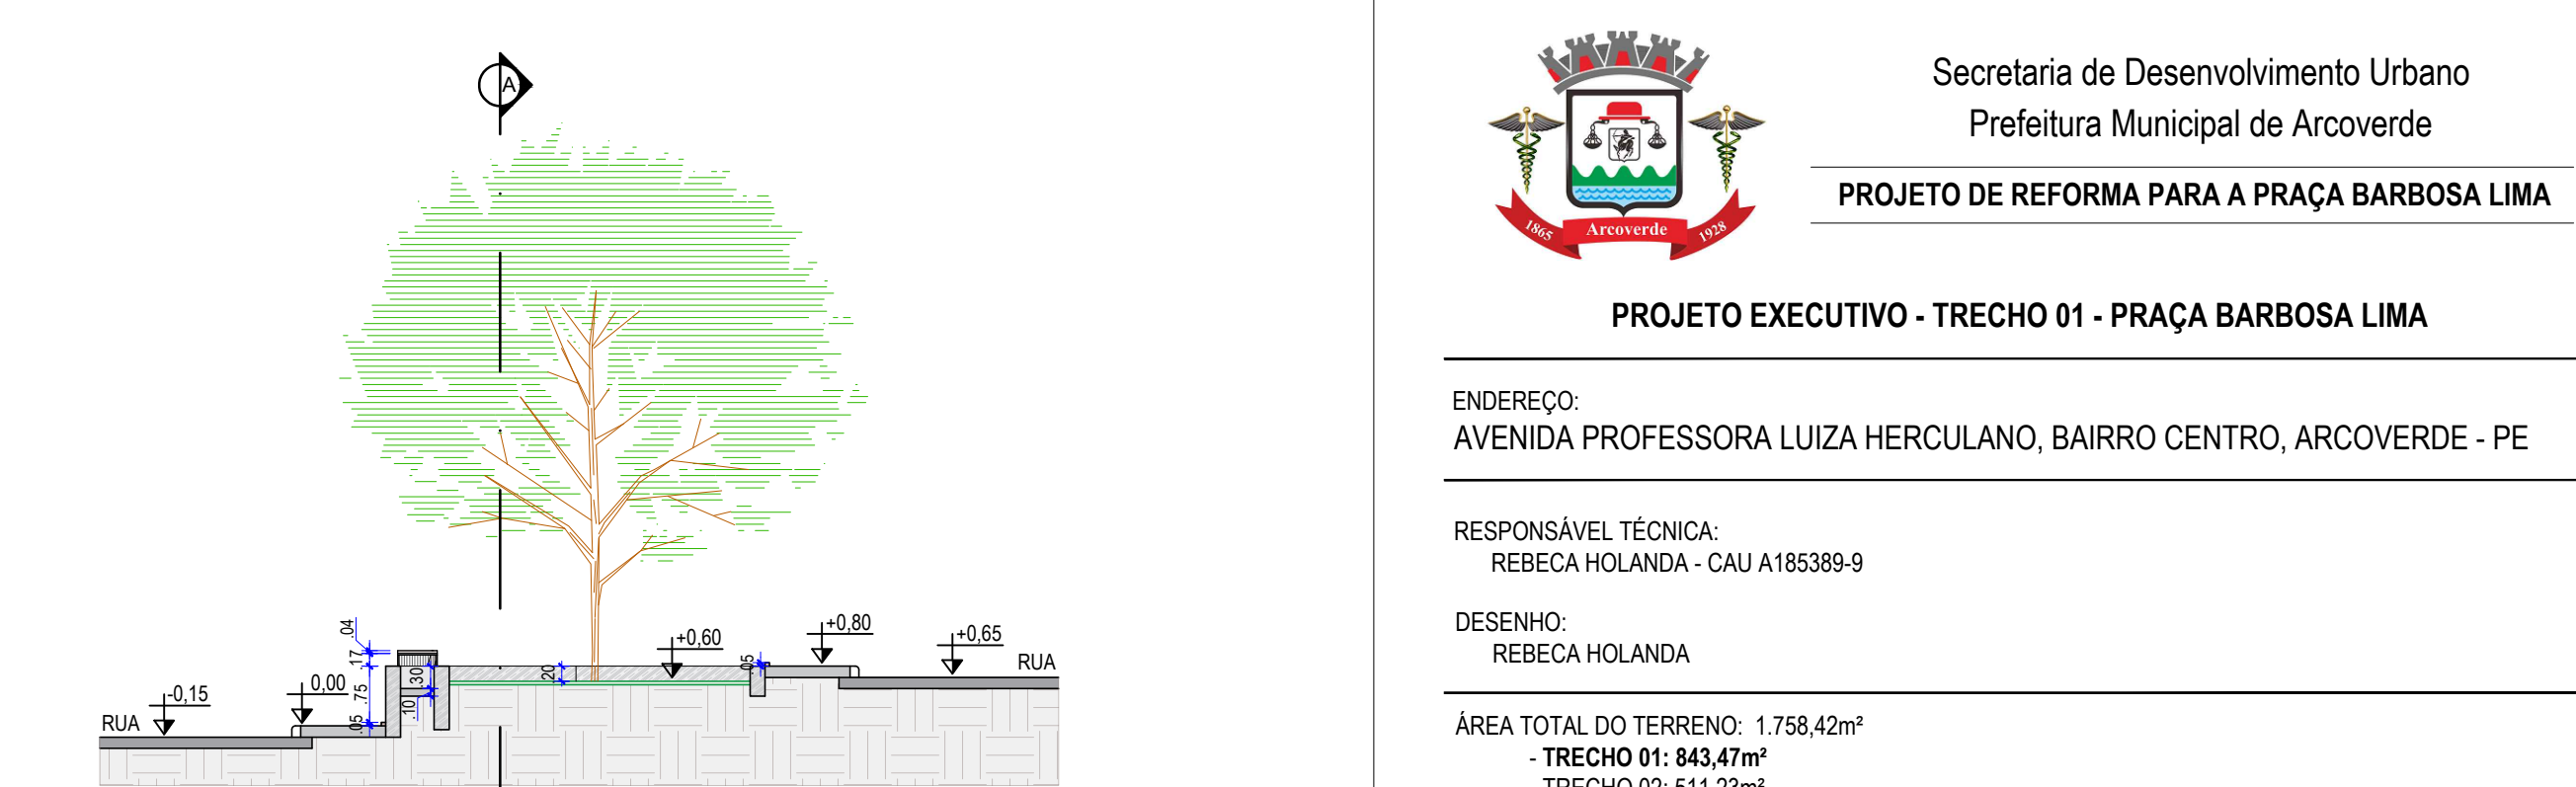

TRECHO 01
CORTE FF
ESCALA 1/100

Secretaria de Desenvolvimento Urbano
Prefeitura Municipal de Arcoverde

PROJETO DE REFORMA PARA A PRAÇA BARBOSA LIMA

PROJETO EXECUTIVO - TRECHO 01 - PRAÇA BARBOSA LIMA

ENDEREÇO:
AVENIDA PROFESSORA LUIZA HERCULANO, BAIRRO CENTRO, ARCOVERDE - PE

RESPONSÁVEL TÉCNICA:
REBECA HOLANDA - CAU A186389-9

DESENHO:
REBECA HOLANDA

ÁREA TOTAL DO TERRENO: 1.758,42m²
- TRECHO 01: 843,47m²
- TRECHO 02: 511,23m²
- TRECHO 03: 403,72m²

DATA: JULHO DE 2024

ASSUNTO:
INDICAÇÃO DE COTAS DE NÍVEL E EQUIPAMENTOS DE ACADEMIA, PAGINAÇÃO DE PISO, PONTOS LUMINOTÉCNICOS, CORTES AA, BB, CC, DD, EE, FF

PRANCHA:
03/03

ESCALA: 1/100