



PERFIL LONGITUDINAL - ESTRADA SEDE A LAGOA DO MEIO - 10.900,00 m

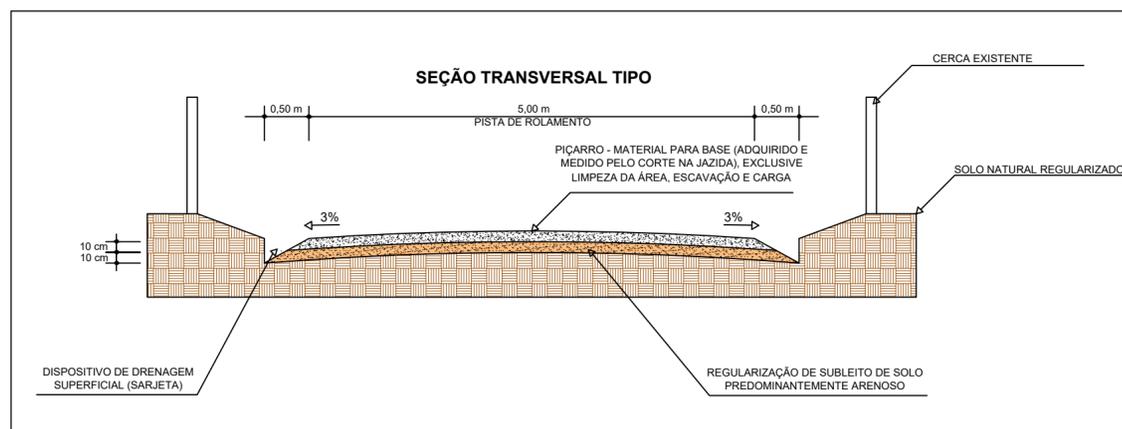

ESTRADA VICINAL	
ESTRADA SEDE A LAGOA DO MEIO - 10.900,00 m	
LARGURA PADRÃO DA ESTRADA - 6,00M	

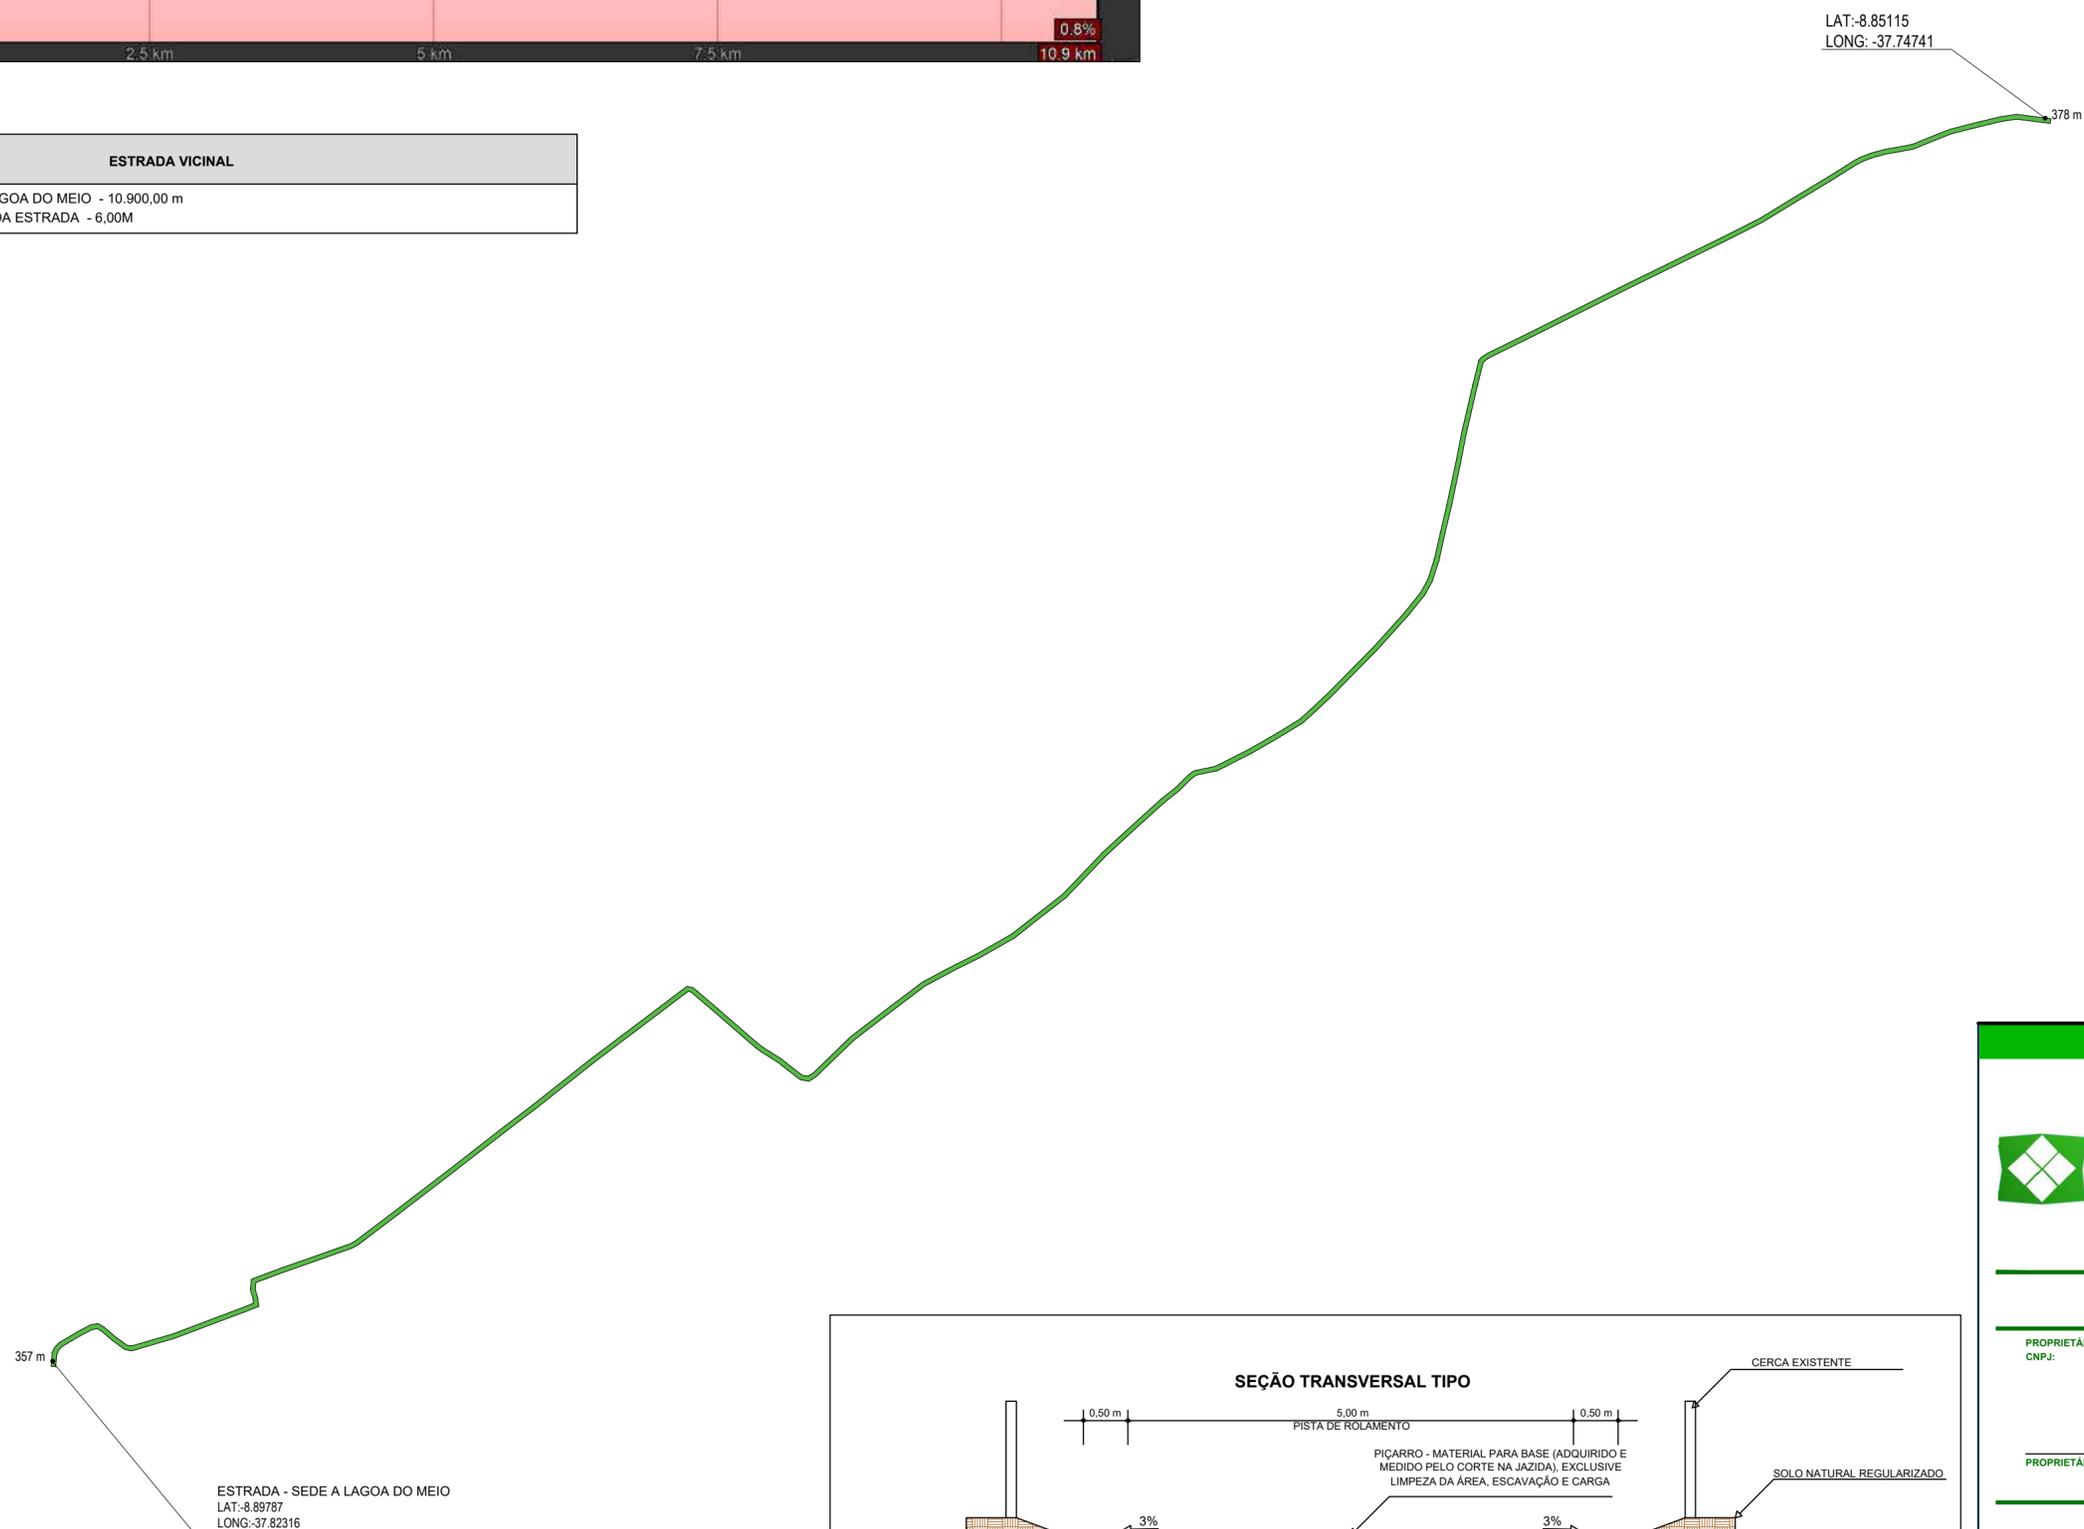

• RUA CORONEL PEDRO TEIXEIRA, 310 - CENTRO - CHÁ PRETA - AL - CEP 57.760-000
 • (81) 9 9215-7356
 • CNPJ: 28.631.058/0001-52
 • alxempreendimento@hotmail.com

PROJETO DE RECUPERAÇÃO DE ESTRADAS VICINAIS DO MUNICÍPIO DE INAJÁ - PE

PROPRIETÁRIO: PREFEITURA MUNICIPAL DE INAJÁ MUNICÍPIO: INAJÁ - PE
 CNPJ: 10.106.219/0001-23

PROPRIETÁRIO _____ RESPONSÁVEL TÉCNICO _____

PLANTA BAIXA, SEÇÃO TRANSVERSAL E PERFIL

ESTRADA: ESTRADA SEDE A LAGOA DO MEIO
 FOLHA: A1 DATA: SETEMBRO 2023 ESCALA: SEM ESCALA

PRANCHA: 05/08