



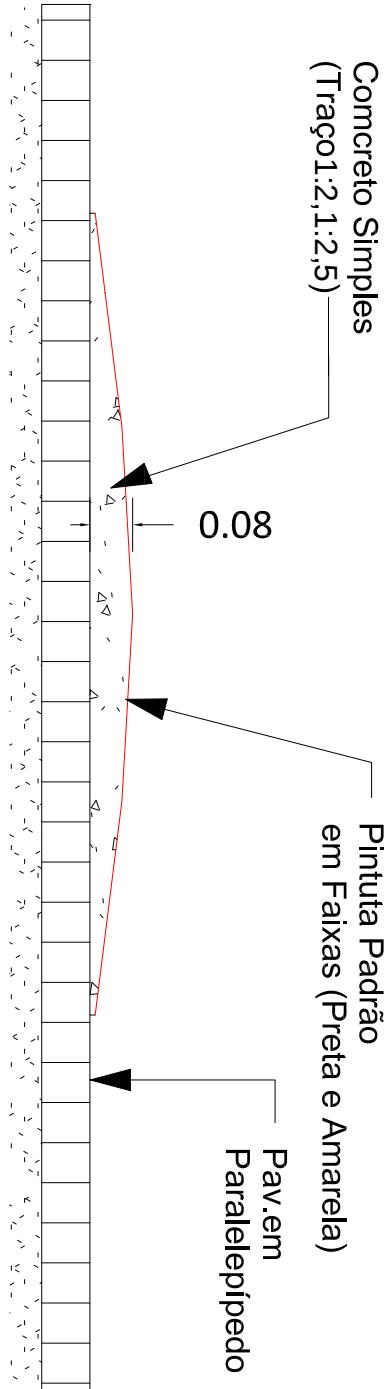

DETALHE LOMBADA

Escala 1/20

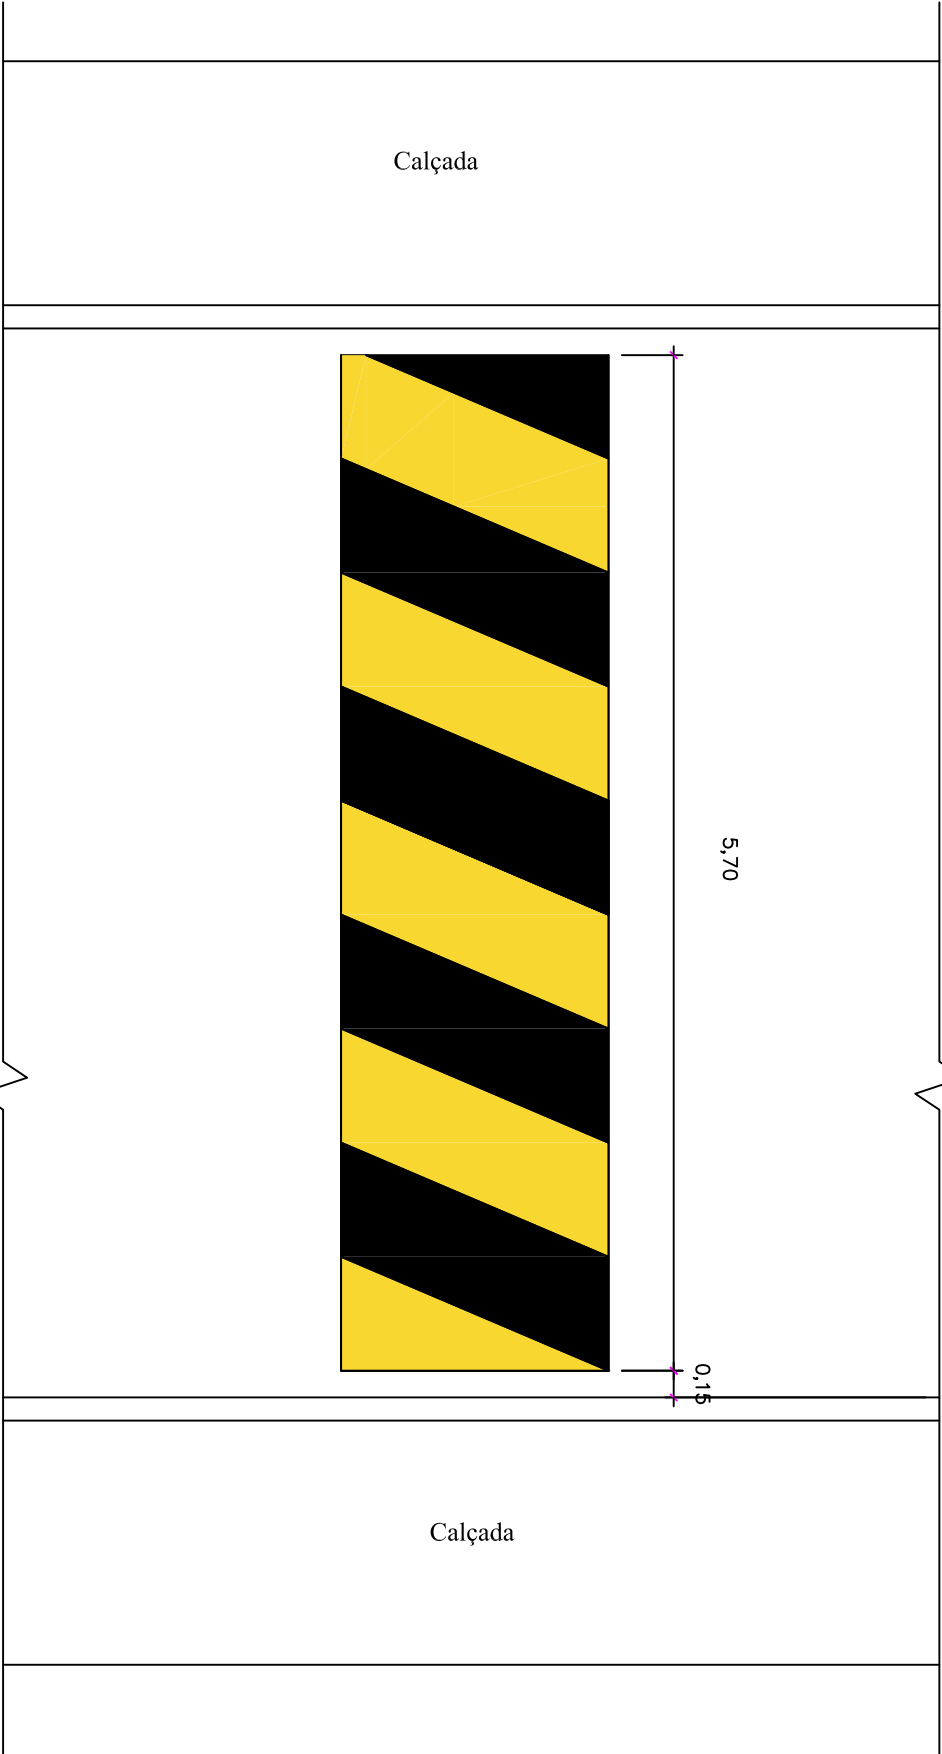

LOCALIZAÇÃO

ESCALA: INDICADA FOLHA: A3
LOCALIZAÇÃO: PETROLÂNDIA - PE



PRANCHA: 02/02
DATA: 07/2024
CPF/CNPJ: 10.106.235/0001-16
CONTRATANTE: Prefeitura Municipal de Petrolândia
TELEFONE: (87)3851-1156

EMPRESA: Cavalcante Engenharia
PROJETO: João Eudes Rodrigues Cavalcante
ATUAÇÃO: Projetos de Engenharia
CAU/CREA: 1818958147PE

