



EXEMPLIFICAÇÃO DOS SERVIÇOS DE REASSENTAMENTO DA PAVIMENTEÇÃO.


ETAPA 00

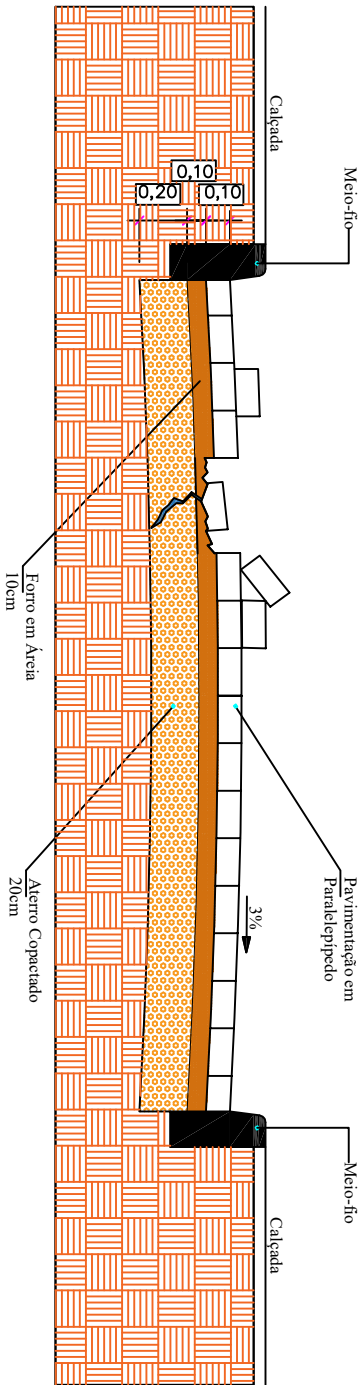


ETAPA 01

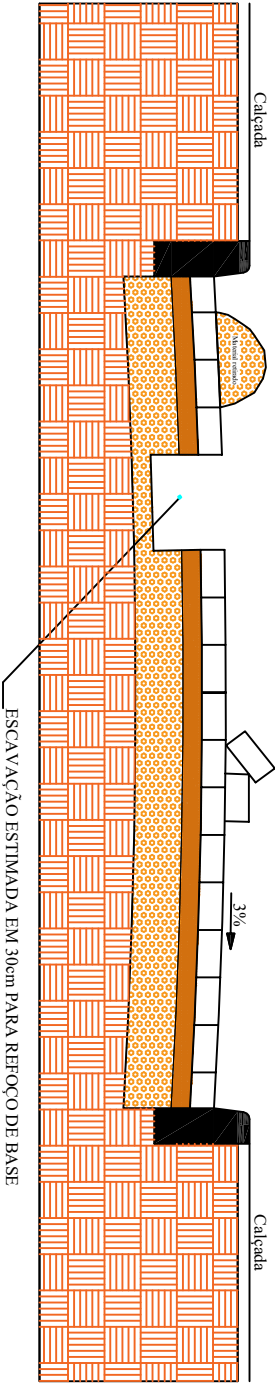


ETAPA 02

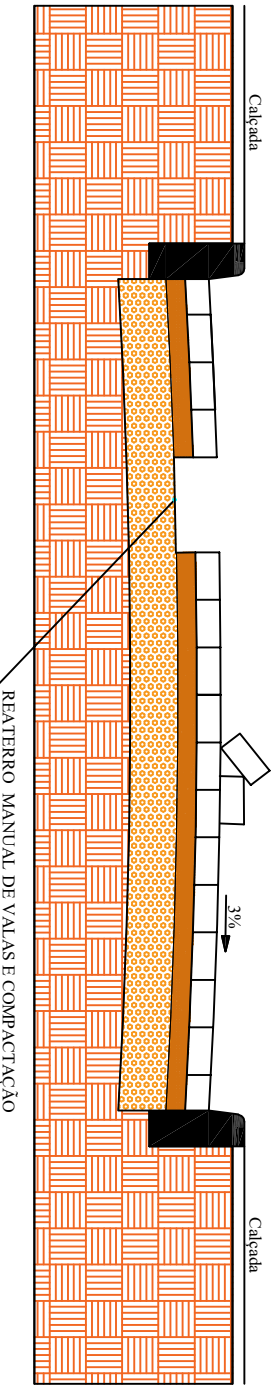

ETAPA 03

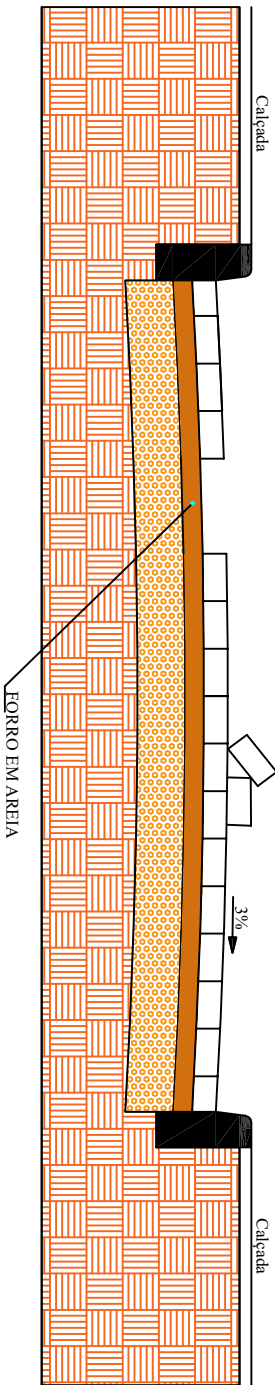

ETAPA FINAL

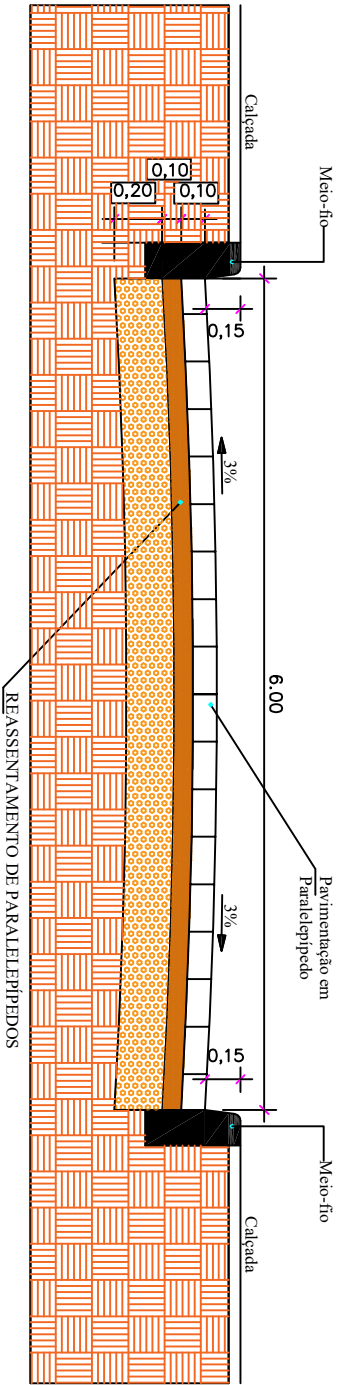

SEÇÃO TRANSVERSAL AA
Escala: 1/25

LOCALIZAÇÃO

ESCALA: INDICADA FOLHA: A3
LOCALIZAÇÃO: PETROLÂNDIA - PE



PRANCHA: 01/02
DATA: 07/2024
CPF/CNPJ: 10.106.235/0001-16
CONTRATANTE: Prefeitura Municipal de Petrolândia
TELEFONE: (87)3851-1156

EMPRESA: Cavalcante Engenharia
PROJETO: João Eudes Rodrigues Cavalcante
ATUAÇÃO: Projetos de Engenharia
CAU/CREA: 1818958147PE

