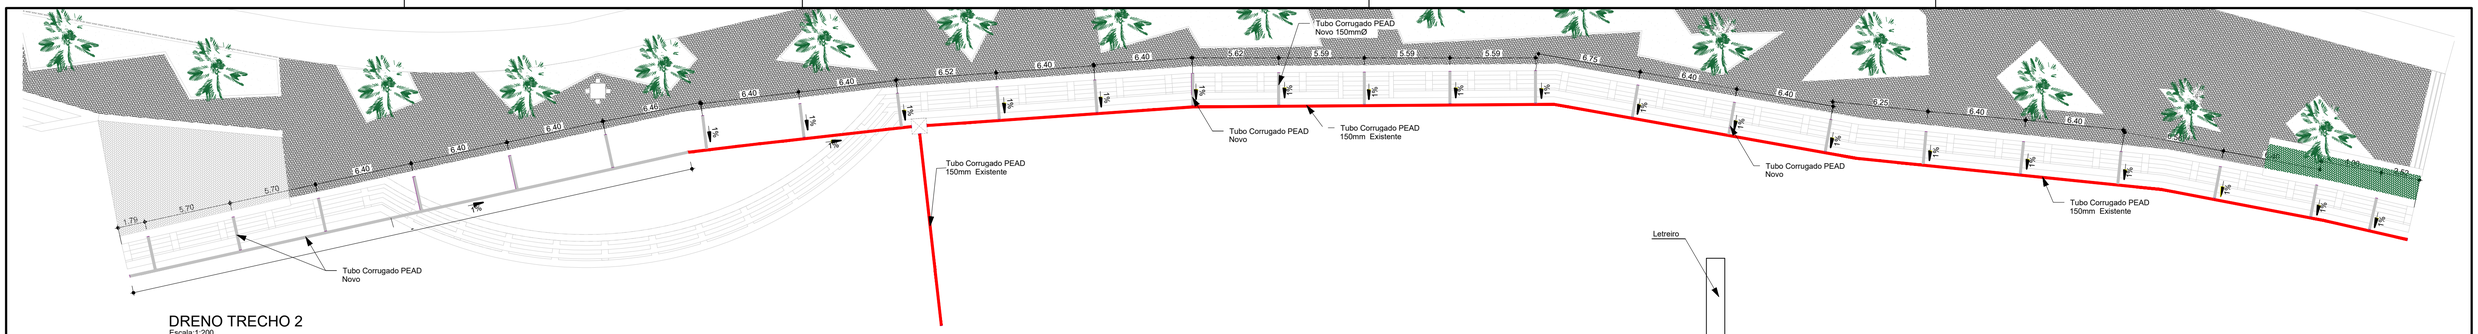

DRENO TRECHO 2

Escala:1:200

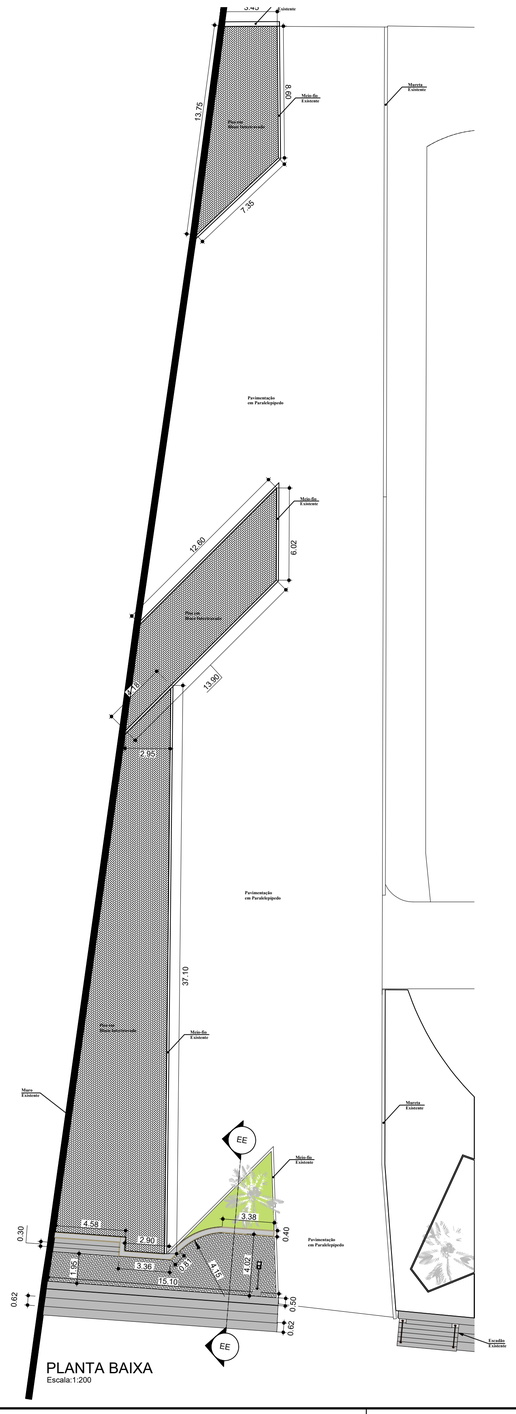

PLANTA BAIXA

Escala:1:200

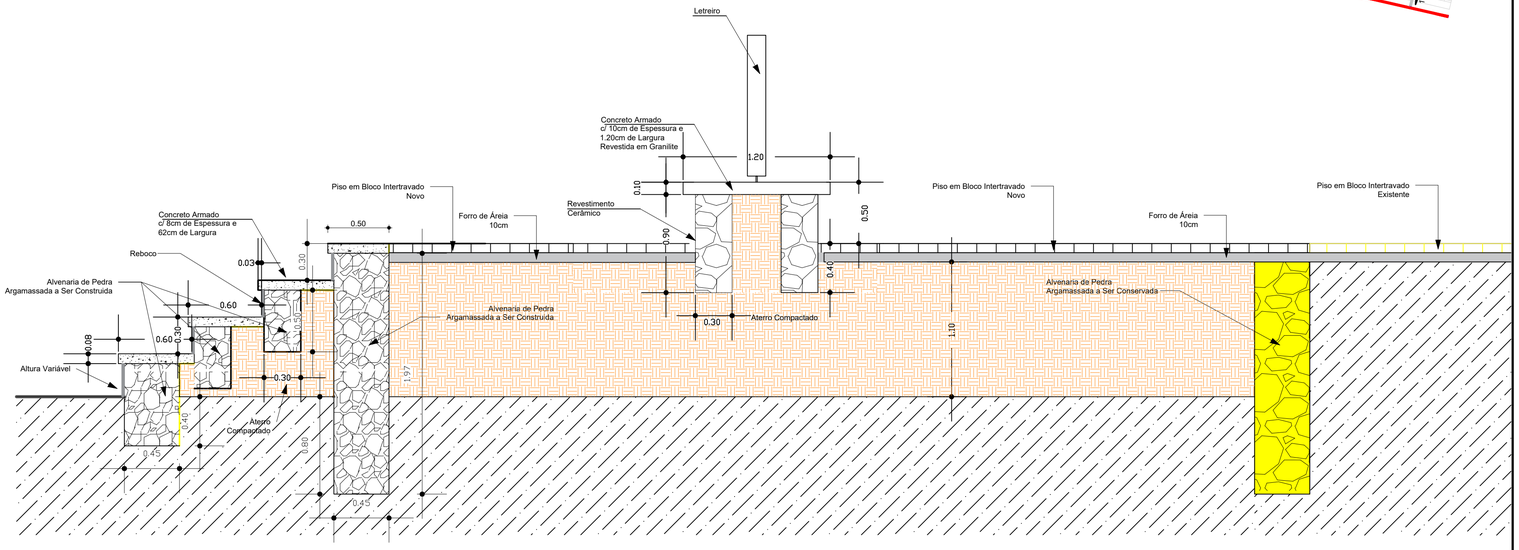

CORTE DD TERCHO 2

ESCALA - 1 : 50

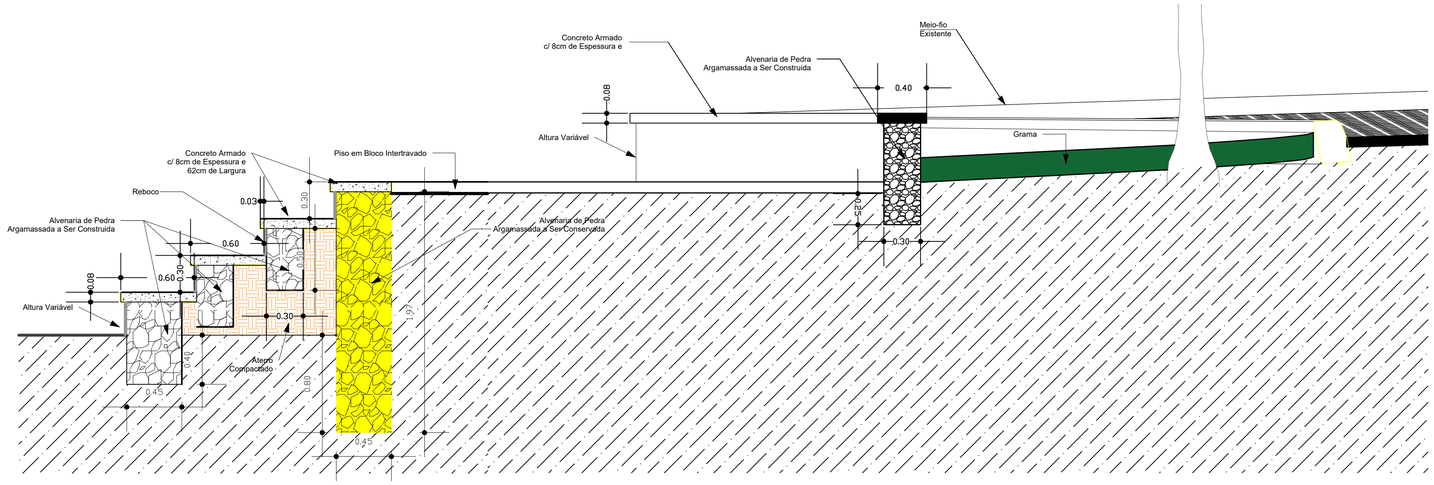

CORTE EE TERCHO 2

ESCALA - 1 : 50

PREFEITURA MUNICIPAL DE PETROLÂNDIA PE

TIPOLOGIA:	Projeto de Construção do Escadão e drenagem da Orla Municipal - Trecho 02		
ENDEREÇO:	Orla Municipal - Trecho 2		
QUADRO DE ÁREAS: 878.19m²		INFORMAÇÃOES: PLANTA BAIXA - CORTE	ARQUITETURA
CONTRATANTE:	Prefeitura Municipal de Petrolândia	CPF/CNPJ:	10.106.235/0001-16
ATUAÇÃO:	Projeto de Engenharia	CONTRATO CONTRATANTE:	(87)3851-1156
		REVISOR DO PROJETO:	
Documento assinado digitalmente ANTONIO VICTOR DE SOUZA BARROS Data: 13/03/2026 15:09:14-0300 Verifique em https://validar.iti.gov.br		DATA:	DEZEMBRO - 2025
		PRANCHA:	02/ 02
CAU/CREA:		ESCALA:	Indicada