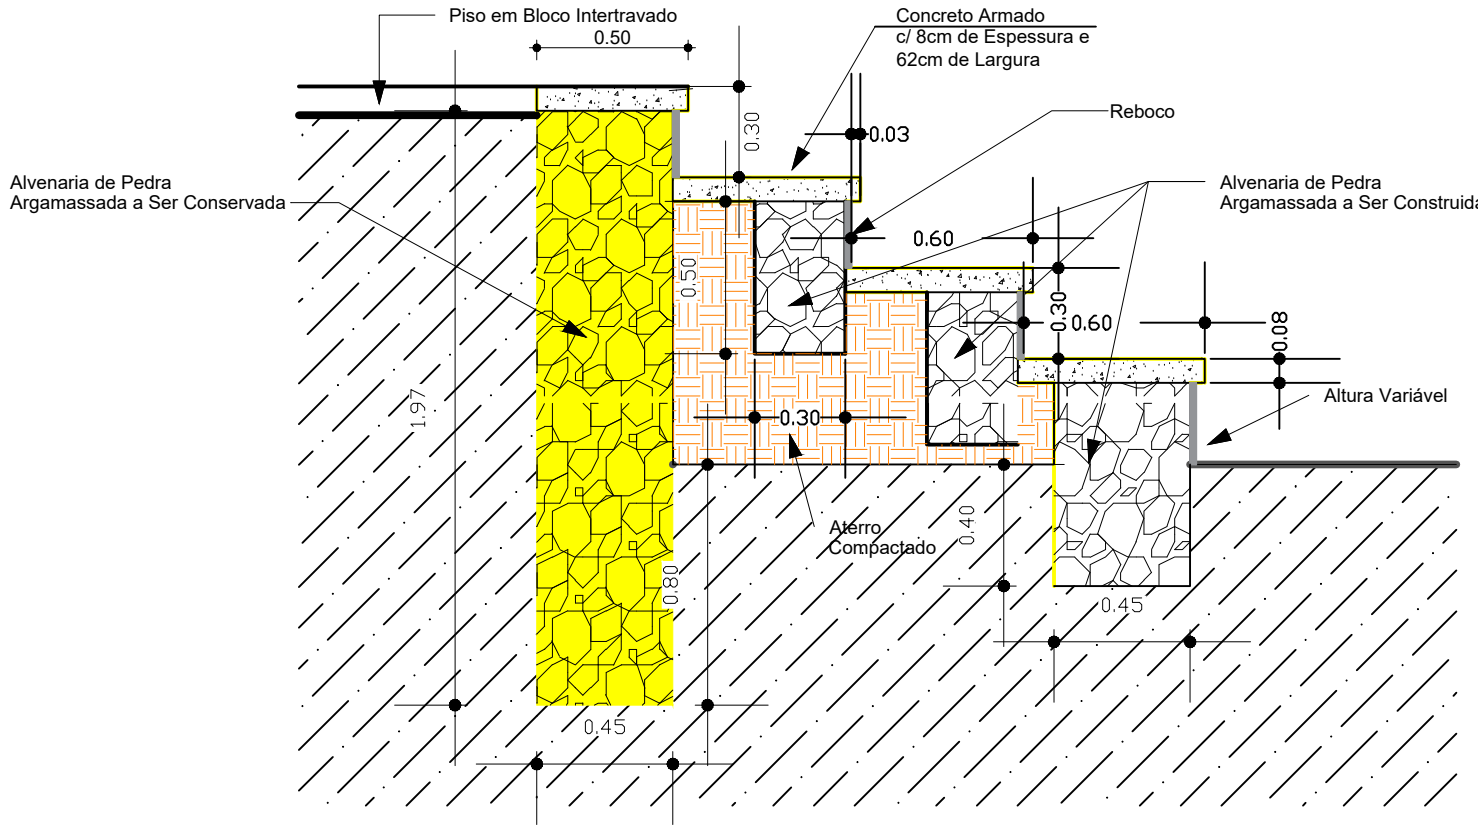

Documento assinado digitalmente
gov.br
ANTONIO VICTOR DE SOUZA BARROS
Data: 13/03/2026 15:12:24-0300
Verifique em https://validar.iti.gov.br

1 **CORTE BB TERCHO 2**
ESCALA - 1 : 25

PREFEITURA MUNICIPA DE PETROLÂNDIA - PE		PRANCHA:	06/08
LOCALIZAÇÃO: Praça dos Três Poderes, 141 - Centro - 56460-000		DATA:	DEZEMBRO - 2025
PROJETO: Projeto de Construção do Escadão e drenagem da Orla Municipal - Trecho 02		CPF/CNPJ:	10.106.235/0001-16
ENDEREÇO: Orla de Petrolândia		CONTRATANTE:	Prefeitura Municipal de Petrolândia
ESCALA: INDICADA	FOLHA: A4	TELEFONE:	(87)3851-1156

EMPRESA:	
PROJETO:	
ATUAÇÃO:	Projetos de Engenharia
CAU/CREA:	
PROJETO ARQUITETURA	