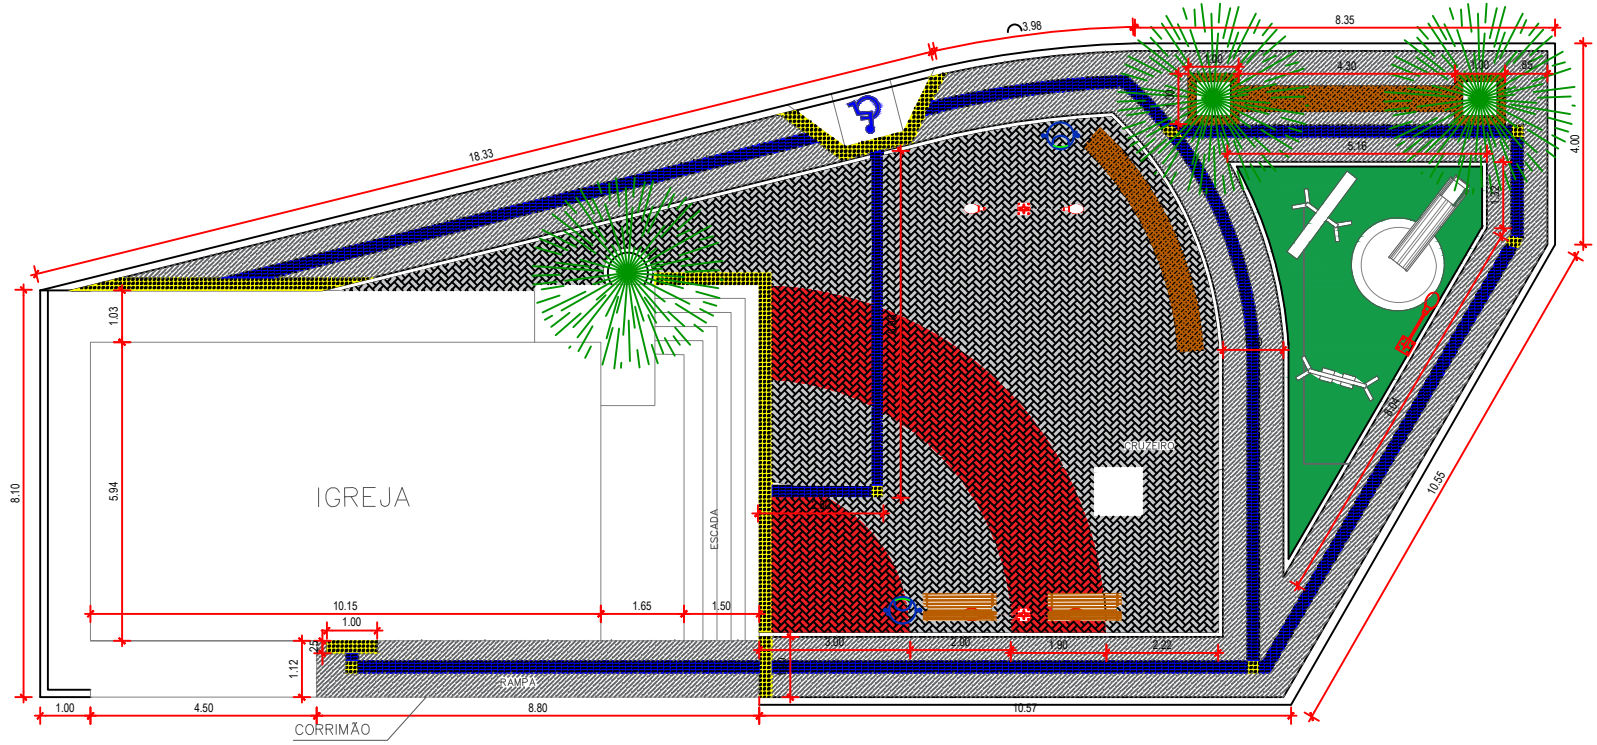


RUA PEDRO TOSCANO, 349, CENTRO.
TACARATU/PE.
Cep: 56480-000

PREFEITURA DE
TACARATU
TRABALHO E DESENVOLVIMENTO SOCIAL

PROJETO:	CONSTRUÇÃO DE PRAÇA PUBLICA
LOCAL:	BOA ESPERANÇA – TACARATU/PE
PROPRIETÁRIO:	PREFEITURA MUNICIPAL DE TACARATU/PE.
ASSUNTO:	PROJETO ARQUITETÔNICO
DATA:	AGOSTO DE 2026
ESCALA:	1/100
FOLHA:	01-03
ARQUITETO RESPONSÁVEL	