
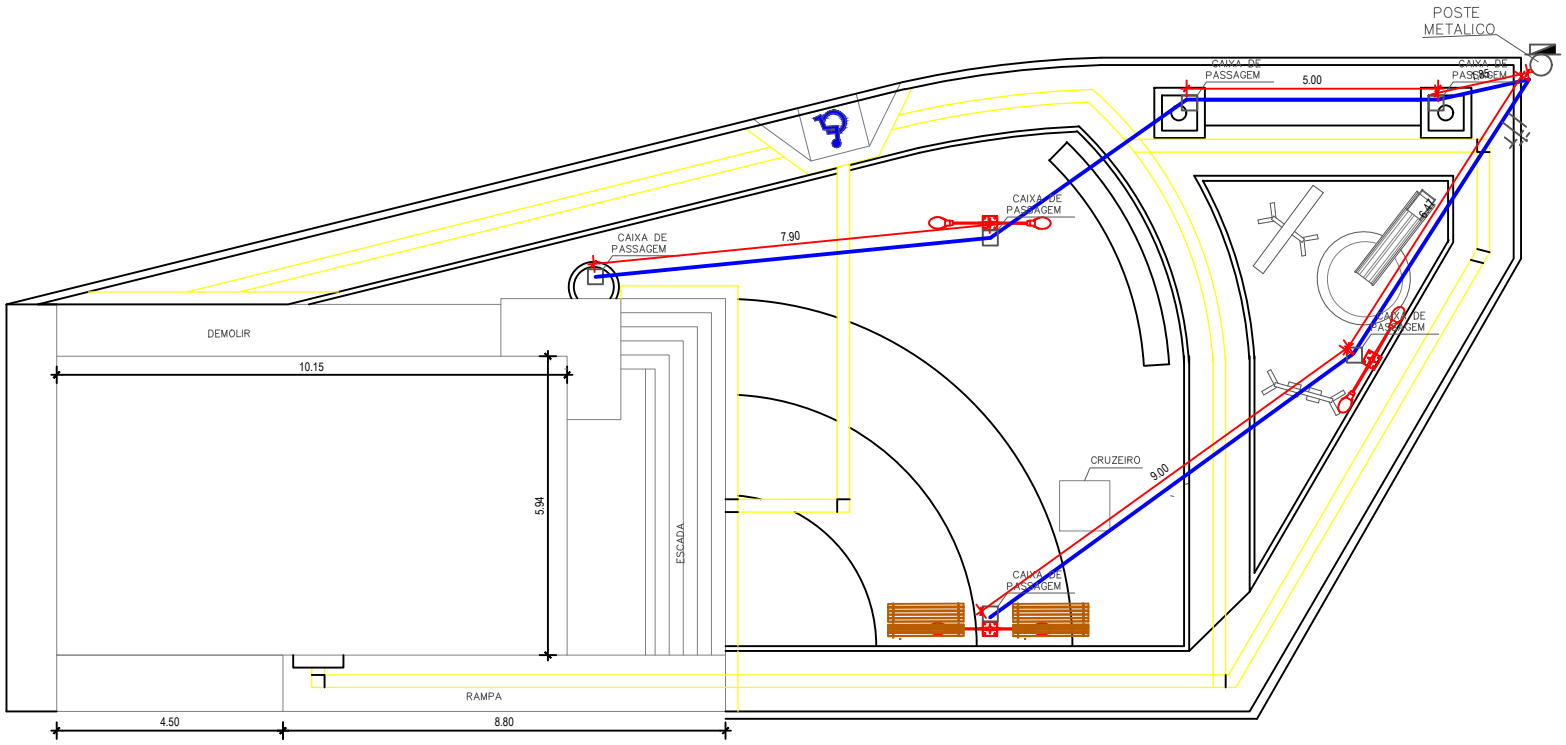


	CONDUTORES FASE, NEUTRO E TERRA, COM INDICAÇÃO DO CIRCUITO.
	LUMINÁRIA, COM INDICAÇÃO DA POTÊNCIA, COMANDO E CIRCUITO.
	QUADRO DE DISTRIBUIÇÃO RESIDENCIAL.
	ELETRODUTO RÍGIDO.

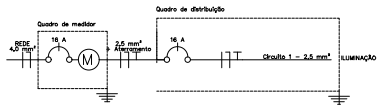

RUA PEDRO TOSCANO, 349, CENTRO.
TACARATU/PE.
Cep: 56480-000

PREFEITURA DE TACARATU
TRABALHO E DESENVOLVIMENTO SOCIAL

PROJETO: CONSTRUÇÃO DE PRAÇA PUBLICA

LOCAL: BOA ESPERANÇÃ– TACARATU/PE

PROPRIETÁRIO: PREFEITURA MUNICIPAL DE TACARATU/PE.

ASSUNTO: LAYOUT ELETRICO

DATA: AGOSTO DE 2026

ESCALA: 1/100

FOLHA: 02-03

ARQUITETO RESPONSÁVEL