


	CONDUTORES FASE, NEUTRO E TERRA, COM INDICAÇÃO DO CIRCUITO.
	LUMINÁRIA, COM INDICAÇÃO DA POTÊNCIA, COMANDO E CIRCUITO.
	QUADRO DE DISTRIBUIÇÃO RESIDENCIAL.
	ELETRODUTO RÍGIDO.

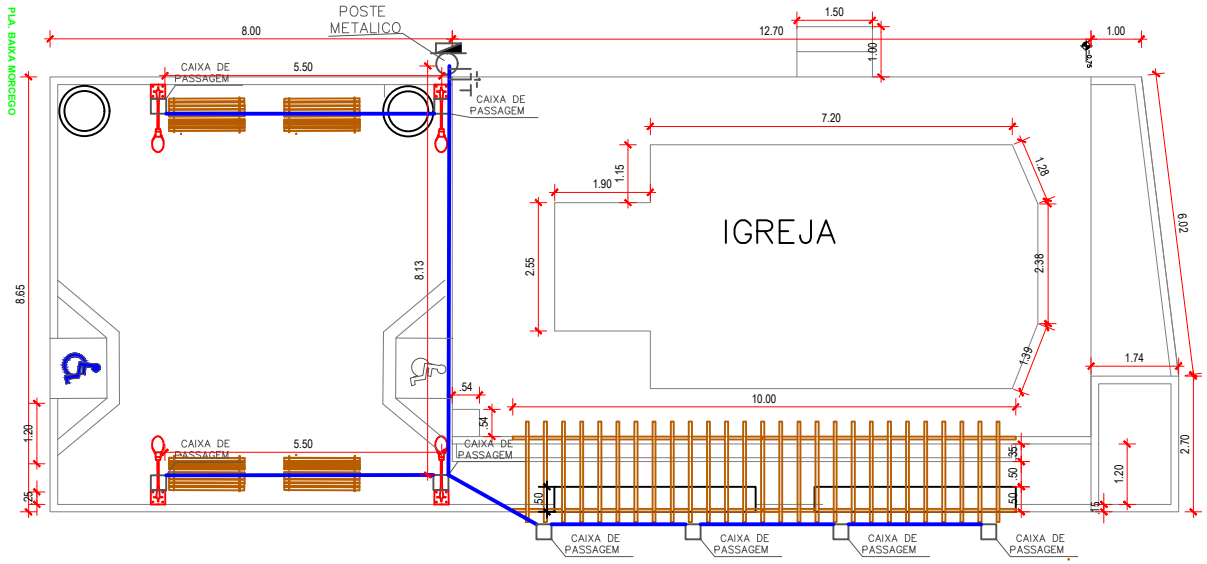

RUA PEDRO TOSCANO, 349, CENTRO.
TACARATU/PE.
Cep: 56480-000

PREFEITURA DE
TACARATU
TRABALHO E DESENVOLVIMENTO SOCIAL

PROJETO: CONSTRUÇÃO DE PRAÇA PUBLICA

LOCAL: MORCEGO – TACARATU/PE

PROPRIETÁRIO: PREFEITURA MUNICIPAL DE TACARATU/PE.

ASSUNTO: LAYOUT ELETRICO

DATA: OUTUBRO DE 2026 **ESCALA:** 1/100 **FOLHA:** 02-02

ARQUITETO RESPONSÁVEL