


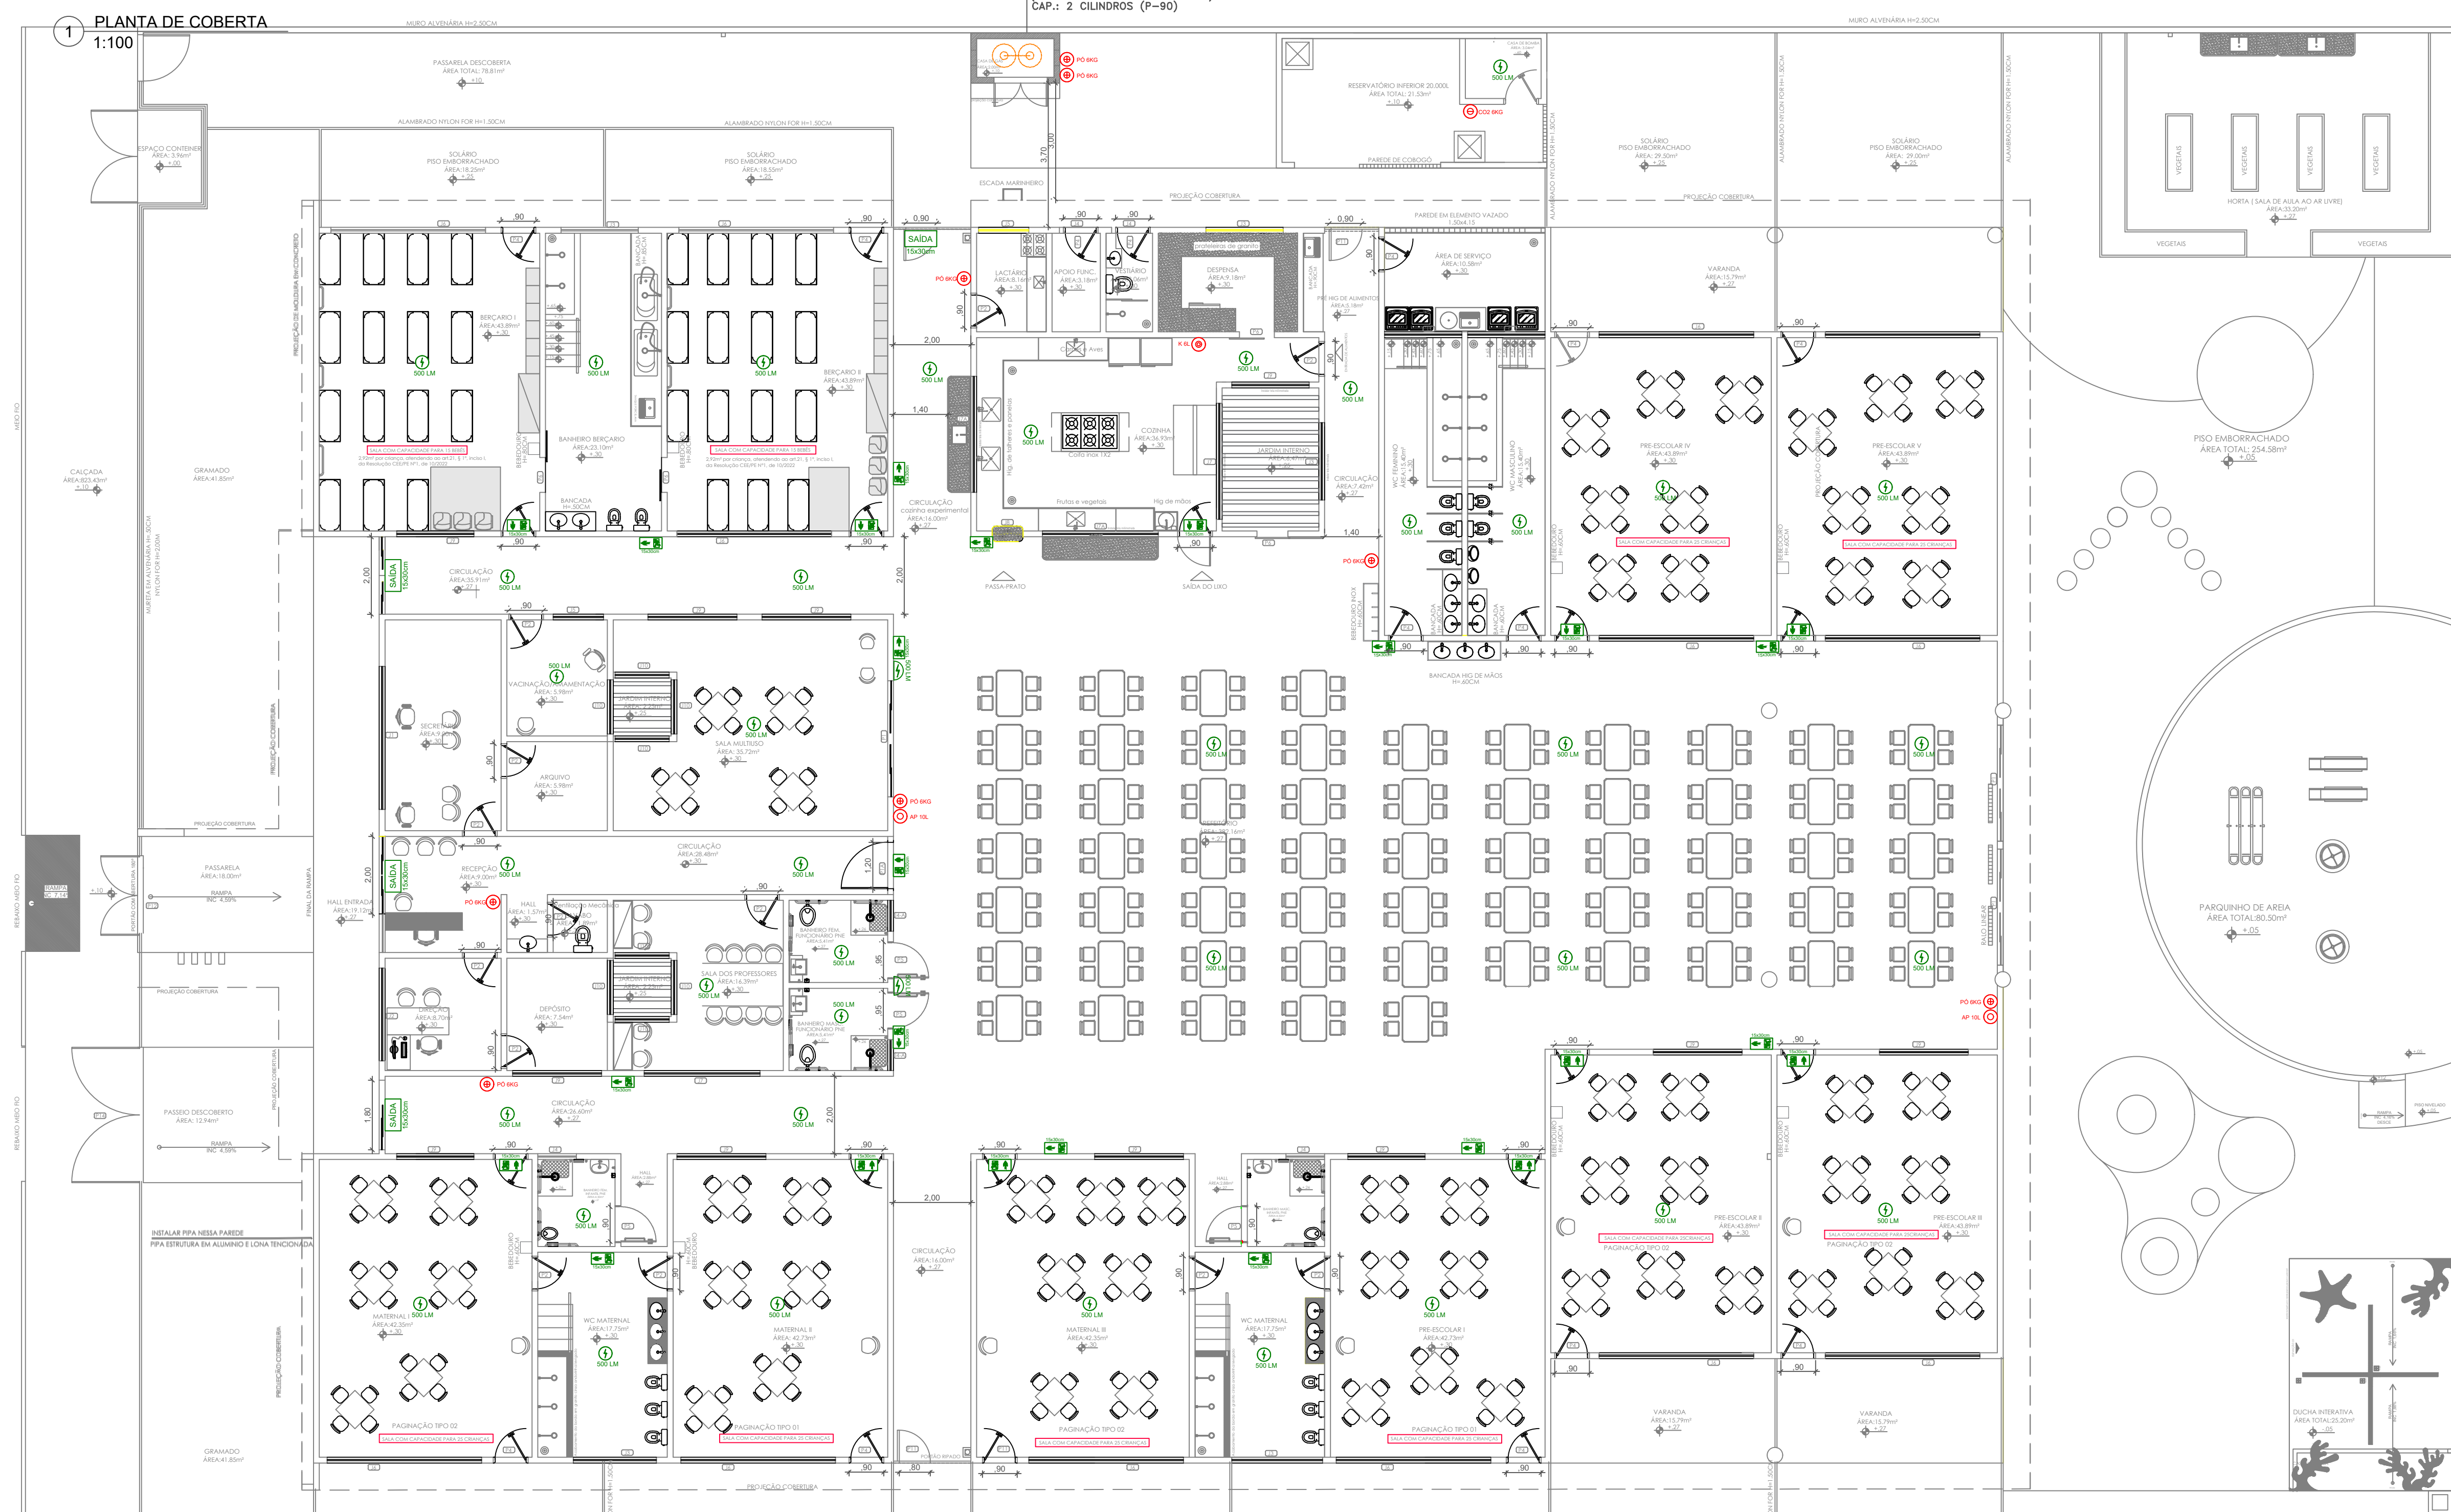

QUADRO DE SIMBOLOGIA	
EXTINTORES	
 BC 100g	EXTINTOR PORTÁTIL DE PÓ QUÍMICO SECO BC - CAPACIDADE INDICADA EM PLANTA
 AP 10L	EXTINTOR PORTÁTIL DE ÁGUA PRESSURIZADA - CAPACIDADE DE 10L
	ABRIGO PARA EXTINTOR PORTÁTIL EXTERNO
SINALIZAÇÃO DE EMERGÊNCIA	
 SAÍDA 15x30cm	PLACA FOTOLUMINESCENTE DE SINALIZAÇÃO DE SAÍDA DE EMERGÊNCIA - DIMENSÕES EM PLANTA
 FUGA 120x80	PLACA FOTOLUMINESCENTE DE SINALIZAÇÃO DE ROTA DE FUGA EM FRENTE - DIMENSÕES EM PLANTA
 FUGA 120x80	PLACA FOTOLUMINESCENTE DE SINALIZAÇÃO DE ROTA DE FUGA LATERAL DIREITA - DIMENSÕES EM PLANTA
 FUGA 120x80	PLACA FOTOLUMINESCENTE DE SINALIZAÇÃO DE ROTA DE FUGA LATERAL ESQUERDA - DIMENSÕES EM PLANTA
ILUMINAÇÃO DE EMERGÊNCIA	
	BLOCO AUTÔNOMO DE ILUMINAÇÃO DE EMERGÊNCIA PARA ACLARAMENTO DE 500 LM COM AUTONOMIA MÍNIMA DE DUAS HORAS, INSTALADO NO FORRO OU NO TETO.
	BLOCO AUTÔNOMO DE ILUMINAÇÃO DE EMERGÊNCIA PARA ACLARAMENTO DE 500 LM COM AUTONOMIA MÍNIMA DE DUAS HORAS, INSTALADO NA PAREDE A 2,50M DE ALTURA EM RELAÇÃO AO PISO ACABADO.

NOTAS GERAIS

1. O DESENHO SEMPRE PREVALERÁ SOBRE, MEMÓRIAS, ESPECIFICAÇÕES E OU QUANTITATIVOS.
2. CORTES DEVEM SER CONFERIDAS NO LOCAL.
3. DEVEM SER PRECISADOS OS TUBOS ACURADOS SOBRE AS DISTÂNCIAS MÁXIMAS E MÍNIMAS DE NORMA BEM COMO DA AVALIAÇÃO DA ÁREA DE COBERTURA.
4. DEVEM SER UTILIZADOS NA INSTALAÇÃO APENAS EQUIPAMENTOS E ACESSÓRIOS CERTIFICADOS

NOTAS EXINTORES DE INCÊNDIO

1. OS EXINTORES DE INCÊNDIO DEVEM ESTAR DISTANTES ENTRE SI EM NO MÁXIMO 20M.
2. OS EXINTORES DEVEM SER INSTALADOS PREFERENCIALMENTE NAS PAREDES E QUANDO NÃO FOR POSSÍVEL, DEVEM SER INSTALADOS SOBRE SUPORTE METÁLICOS COM ALTURA MÍNIMA DE 20 CM NO PISO.

NOTAS SINALIZAÇÃO DE EMERGÊNCIA

1. AS PLACAS DE SINALIZAÇÃO DE ROTA DE FUGA E DE EQUIPAMENTOS (EXTINTORES E HIDRANTES) DEVERÃO SER INSTALADAS A 1,80M DO PISO ACABADO.
2. AS PLACAS DE SINALIZAÇÃO DE ACIONADOR MANUAL, DE ALARME E DE BOMBAS DE INCÊNDIO DEVEM SER INSTALADAS ENTRE 1,20M E 1,40M DO PISO ACABADO.

NOTAS ILUMINAÇÃO DE EMERGÊNCIA

1. AS FONTES DE ALIMENTAÇÃO DO SISTEMA DE ILUMINAÇÃO DE EMERGÊNCIA DEVEM GARANTIR UMA AUTONOMIA MÍNIMA DE 2 HORAS DE FUNCIONAMENTO, SEM QUE SEJA DIMINUIDO O NÍVEL DE ILUMINOTÉCNIA.
2. A SINALIZAÇÃO DE EMERGÊNCIA NA INSTALAÇÃO DEVE SEGUIR RIGOROSAMENTE CONFORME O PROJETO PARA QUE NÃO HAJA PREJUÍZO DA ÁREA DE COBERTURA.
3. O CIRCUITO DO SISTEMA DEVE SER INDEPENDENTE.
4. AS LÂMPADAS NÃO PODEM SER INSTALADAS EM SÉRIE.
5. OS CONDUTORES E SUAS DERIVAÇÕES SERÃO EMBUTIDOS, MAS QUANDO NÃO FOR POSSÍVEL, OS ELÉTROTUBOS SERÃO METÁLICOS.


NOTAS DETECÇÃO E ALARME DE INCÊNDIO

1. NA ENTRADA E SAÍDA DA EDIFICAÇÃO DEVERÁ CONTER UM DISPOSITIVO PROTETOR DE SOTUO (DPS).
2. A DETECÇÃO DOS EQUIPAMENTOS DEVERÁ SER SEGUIDA CONFORME CONSTA NO QUADRO DE SIMBOLOGIA, POENDO SER ADQUIRIDOS MODELOS E FABRICANTES DA MESMA TECNOLOGIA.
3. A CADA 20 EQUIPAMENTOS DEVERÁ CONTER UM MÓDULO ISOLADOR NO CIRCUITO DE DETECÇÃO.
4. OS CIRCUITOS DE ALARME/DETECÇÃO DEVERÃO ESTAR AFASTADOS NO MÍNIMO A 0,50 m DE QUALQUER EQUIPAMENTO ELÉTRICO
5. OS ELÉTROTUBOS DEVERÃO SER OBRIGATORIAMENTE DO TIPO FERRO GALVANIZADO CONFORME ESPECIFICAÇÃO NO QUADRO DE SIMBOLOGIAS.
6. RECOMENDA-SE CONFIGURAR O SISTEMA PARA QUE, DURANTE O FUNCIONAMENTO DAS VISUALIZAÇÕES, NÃO HAJA PRESLUM DE FORMA SINCRONIZAÇÃO, DE MODO A EVITAR EPILEPSIA FOTOSENSÍVEL.


PARÂMETROS DO PROJETO	
OCUPAÇÃO	TIPO K - ESCOLAR
TSIB / RISCO	196-10-00-01 / RISCO A
ACESSOS, DESCARGAS E PORTAS	6 UNIDADES DE PASSAGEM
ENCAMINHAMENTO MÁXIMO ATÉ A SAÍDA	50 METROS

Secretaria de Educação e Esportes GOVERNO DO ESTADO DE PERNAMBUCO SECRETARIA DE PROJETOS ESTRATÉGICOS DE PERNAMBUCO ESCRITÓRIO DE PROJETOS 
GOVERNO DO ESTADO DE PERNAMBUCO SECRETARIA DE PROJETOS ESTRATÉGICOS DE PERNAMBUCO ESCRITÓRIO DE PROJETOS		GOVERNO DO ESTADO DE PERNAMBUCO SECRETARIA DE PROJETOS ESTRATÉGICOS DE PERNAMBUCO ESCRITÓRIO DE PROJETOS	
OBJETO			
PROJETO CENTRO EDUCAÇÃO INFANTIL 10 SALAS			
CONTRATANTE		RESPONSÁVEL EXECUTIVO	
Secretaria de Projetos Estratégicos (SEPE)		MUNICÍPIO DE VENTUROSÓPOLIS/PE	
LOCALIZAÇÃO		ETAPA	
Travessa Antônio Cazuza, Rio dos Bois Venturosópolis/PE		PROJETO EXECUTIVO	
PROPRIETÁRIO		REPRESENTANTE LEGAL DO MUNICÍPIO	
		Assinado de forma digital por KEVIN DOUGLAS CAVALCANTE ALMEIDA/201907832471	
Secret. Projetos Estratégicos - SEPE CNPJ: 21.825.676/0001-94		Kevin Douglas Cavalcanti Almeida PREFEITO	
PROJETUÁRIO		RESPONSÁVEL TÉCNICO DO MUNICÍPIO	
		Assinado de forma digital por JOORSON CAMELO DOS SANTOS ENGENHEIRO(A):31038831000193	
Luanu Campos dos Santos CREA: 181763136-5PE		Joosson Camelo dos Santos CREA/PE: 181696455-7/PE	
DISCIPLINA:			
PCI - PROJETO DE PREVENÇÃO E COMBATE A INCÊNDIO			
CONTEÚDO:			FINALIDADE
CRECHE - PLANTA BAIXA E COBERTA			
ESCALA:	DATA:	01/03 RO	
1:100	ABR/2026		
COORDENAÇÃO:			
SINOPSE: SPP: PAD-100-CRE-105-GER-FR-PC-0000.dwg			


01/03 R0

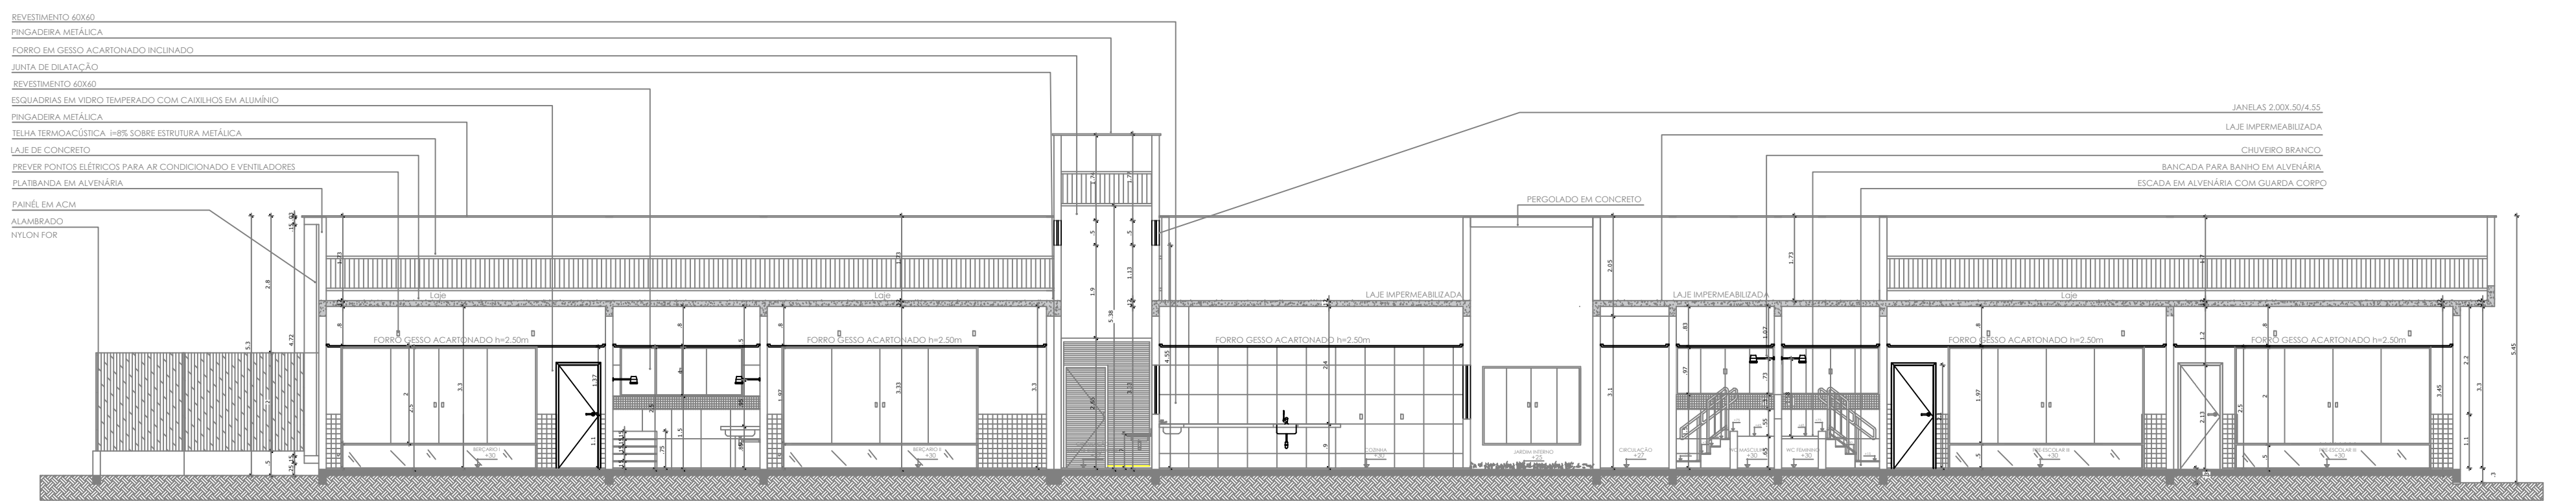

CORTE A/A

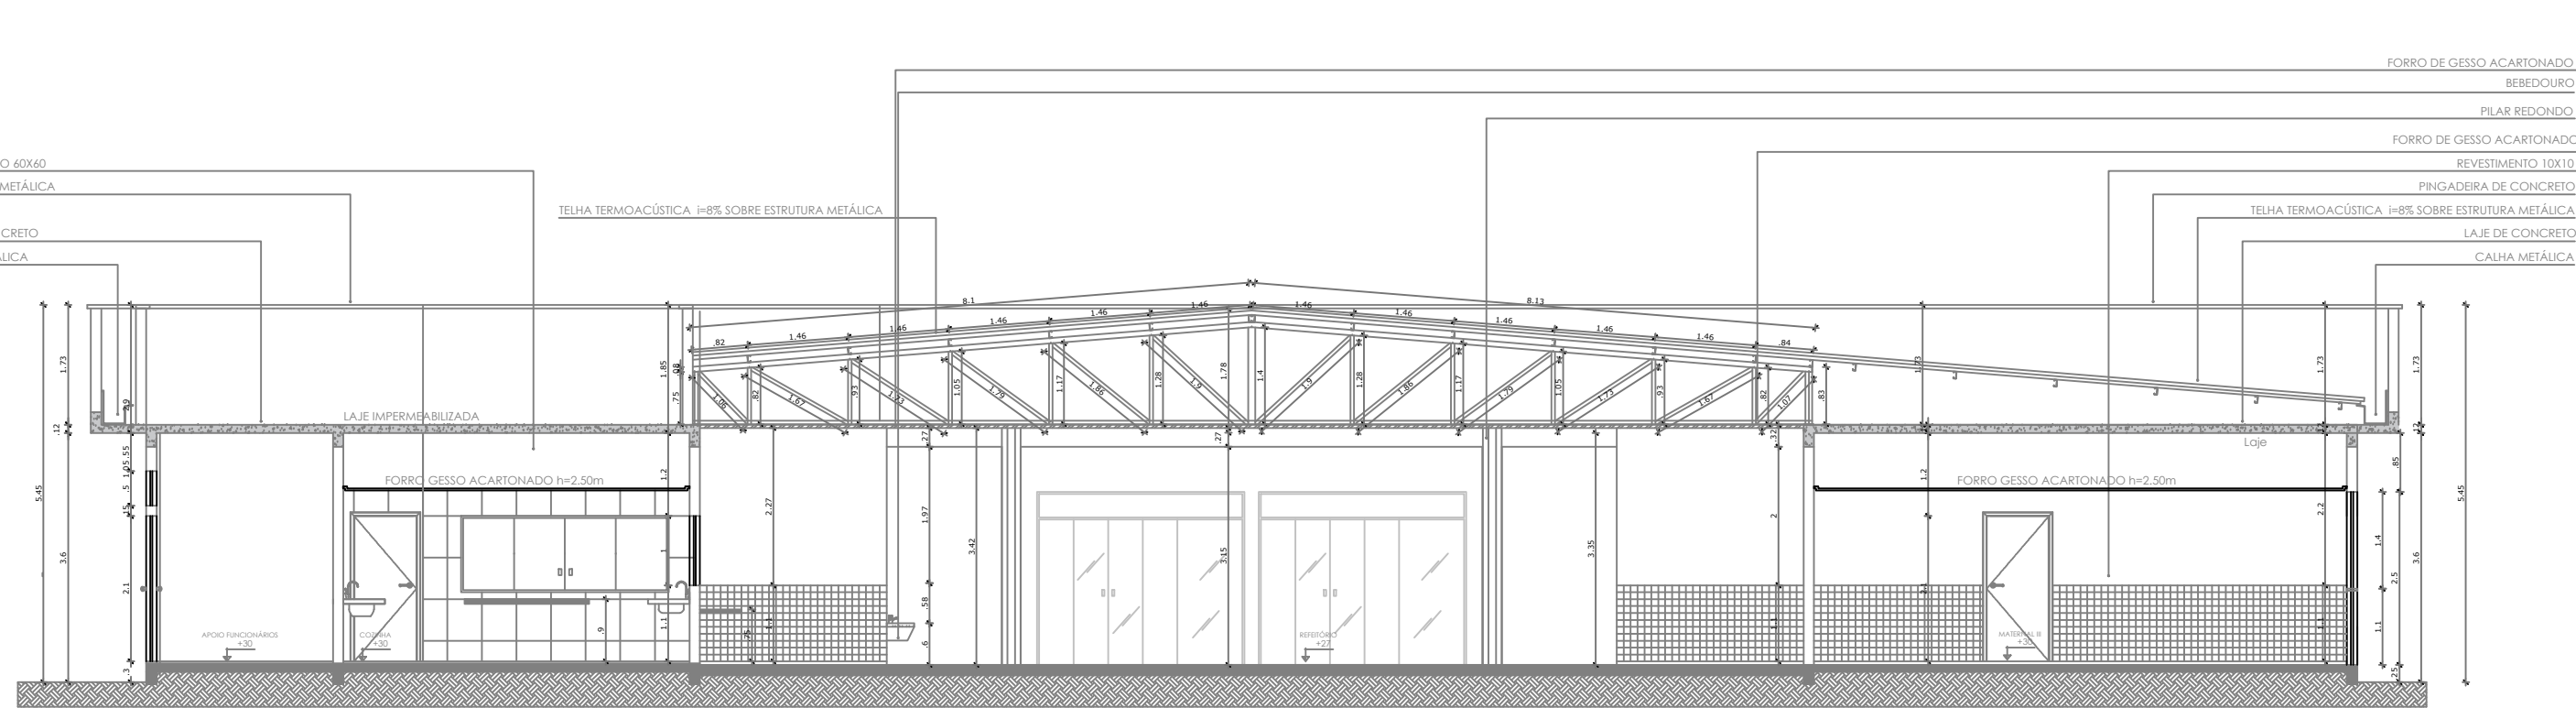


CORTE C/C

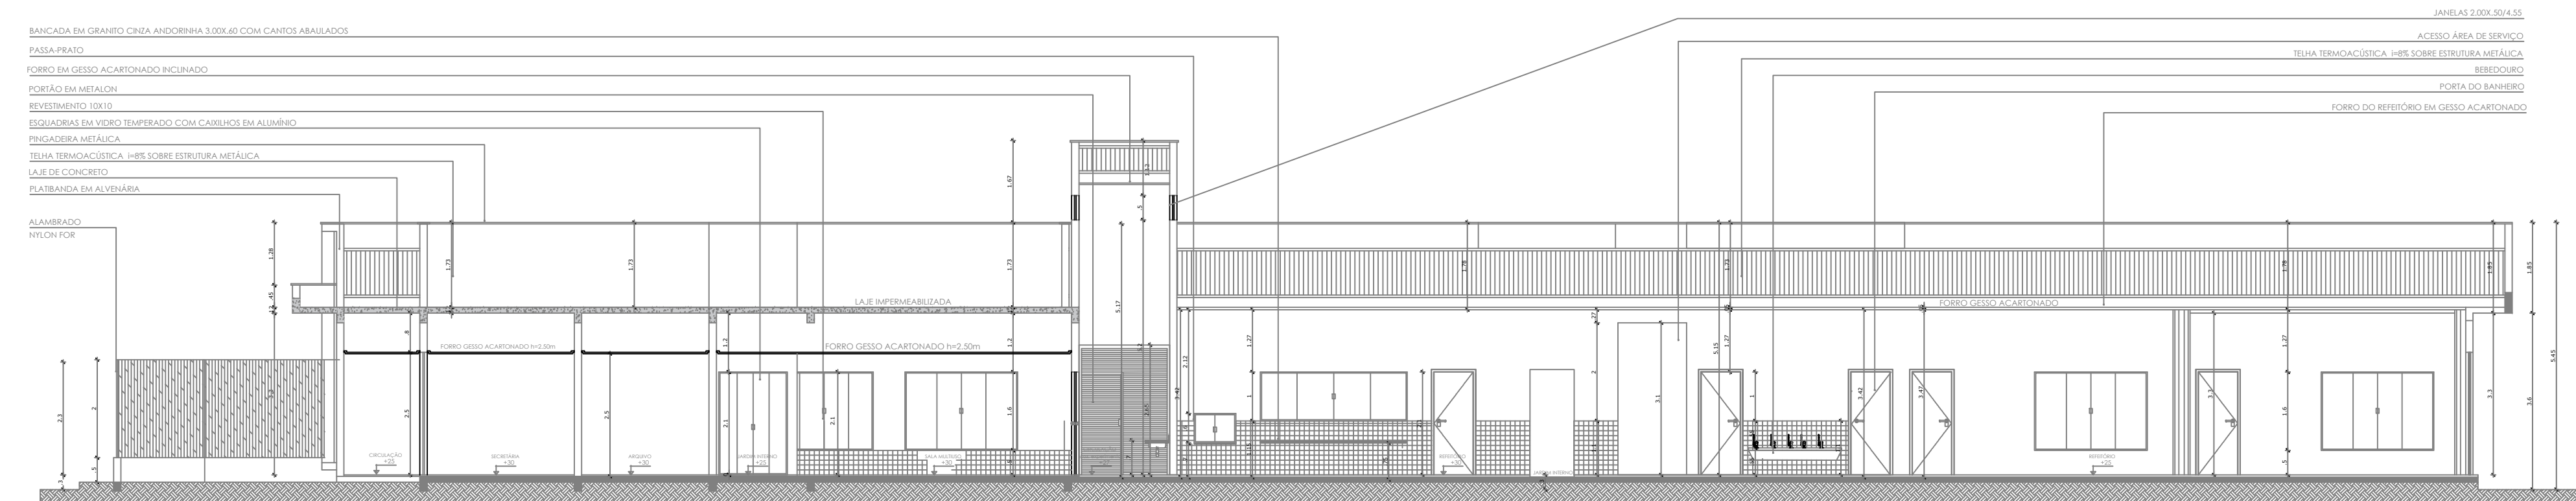


CORTE B/B




CORTE D/D

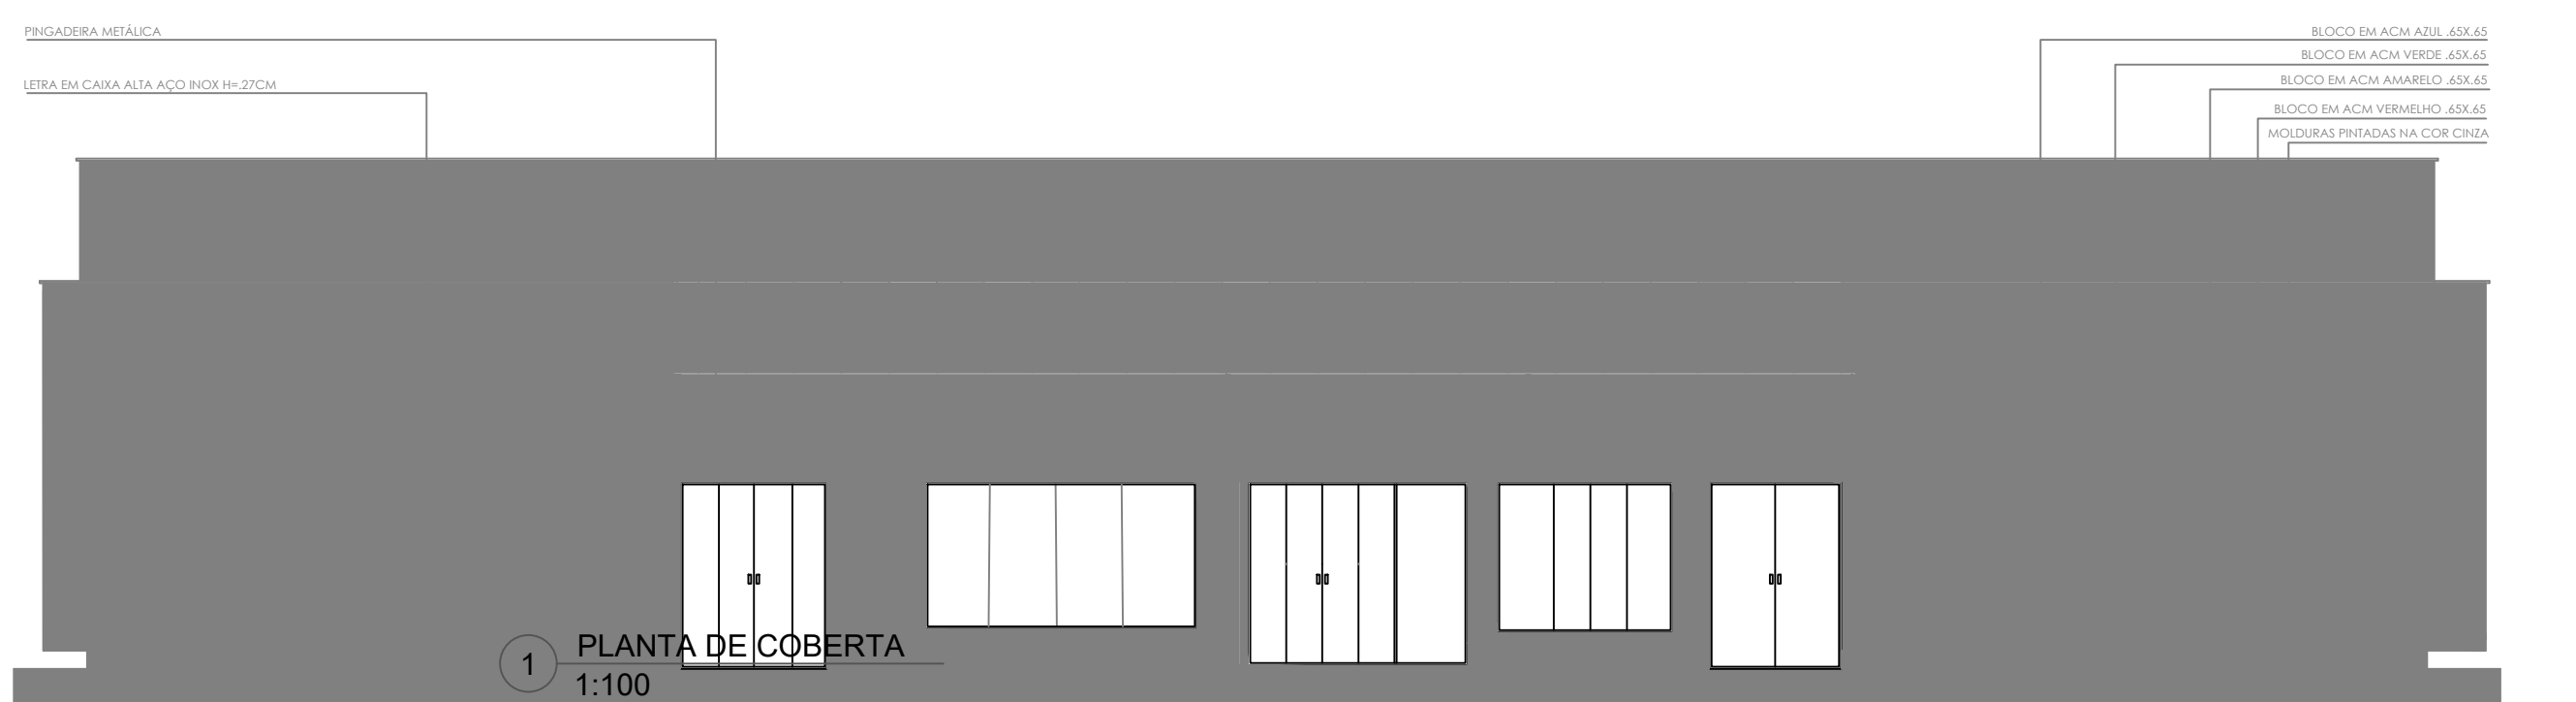

FACHADA FRONTAL

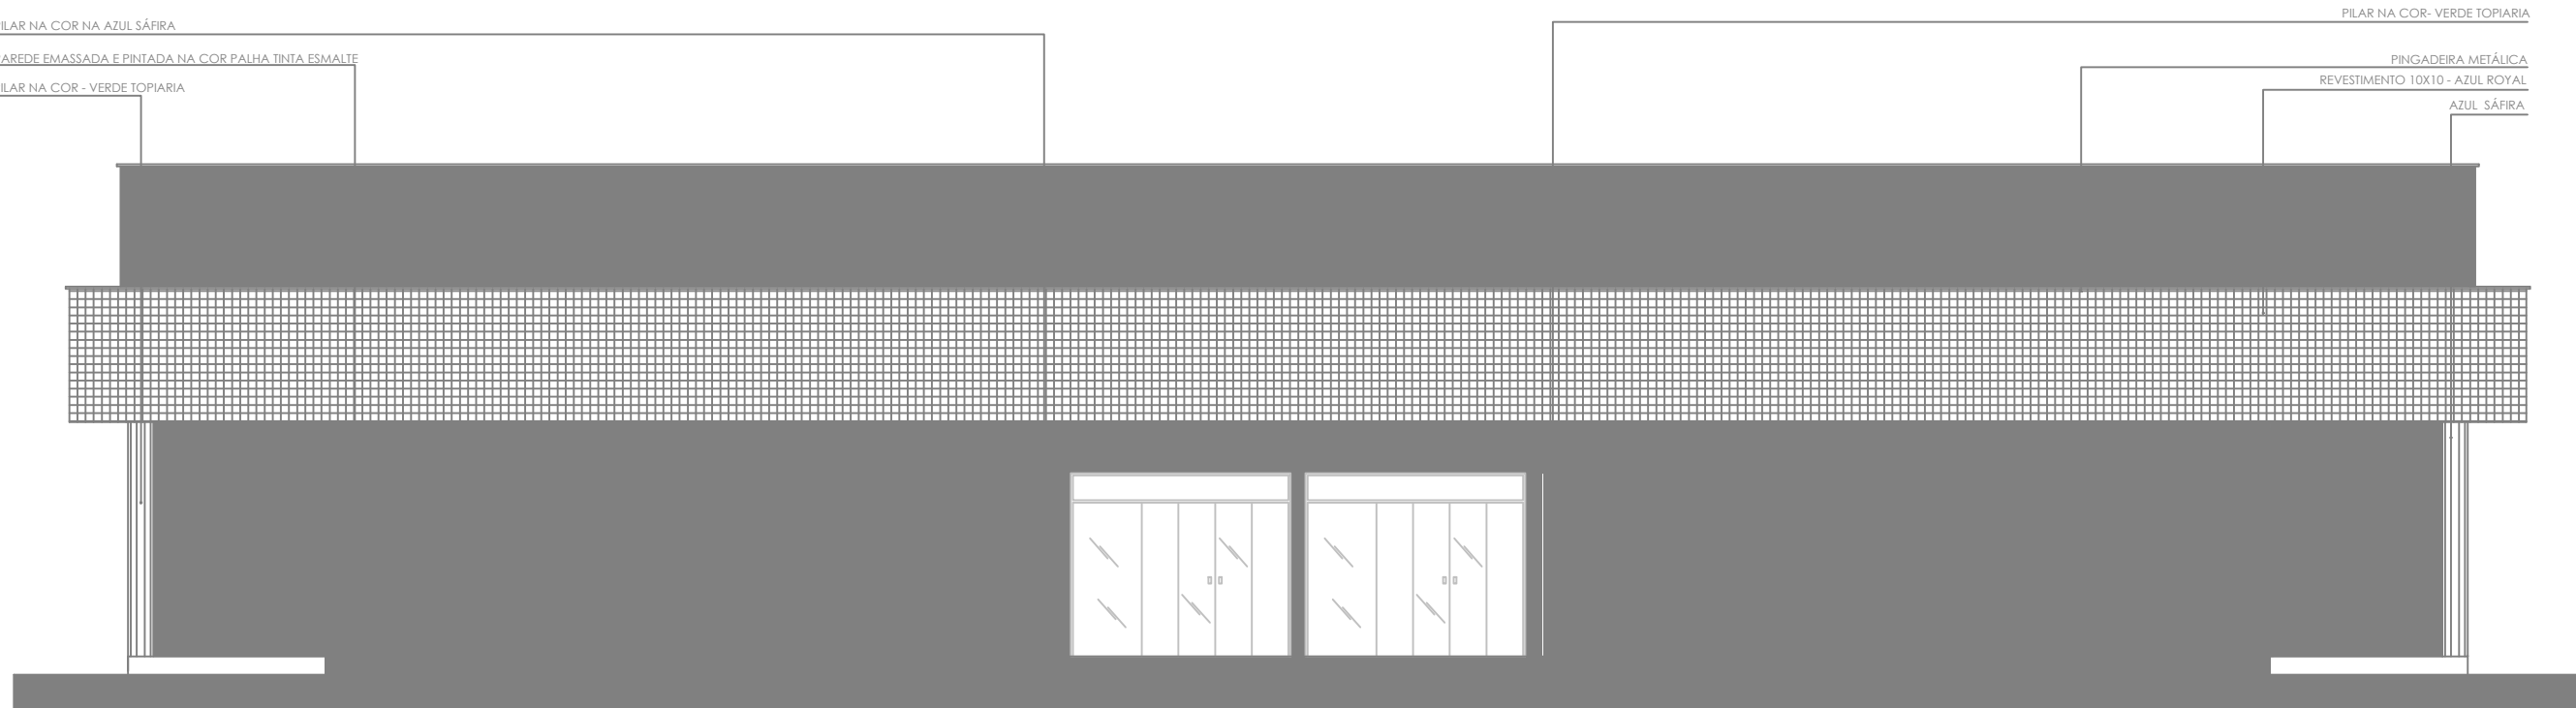

FACHADA POSTERIOR

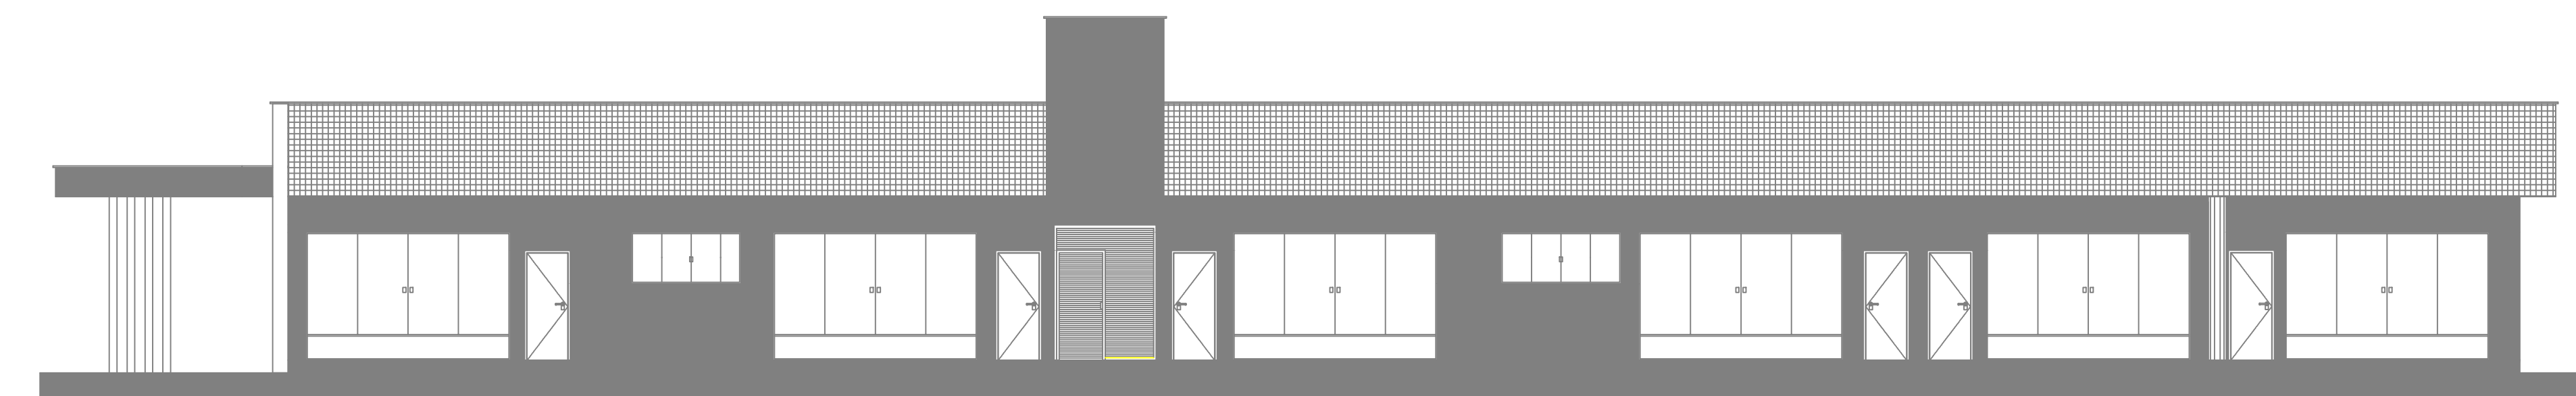


FACHADA LATERAL DIREITA







FACHADA LATERAL ESQUERDA

1 CORTES E FACHADAS
1:100

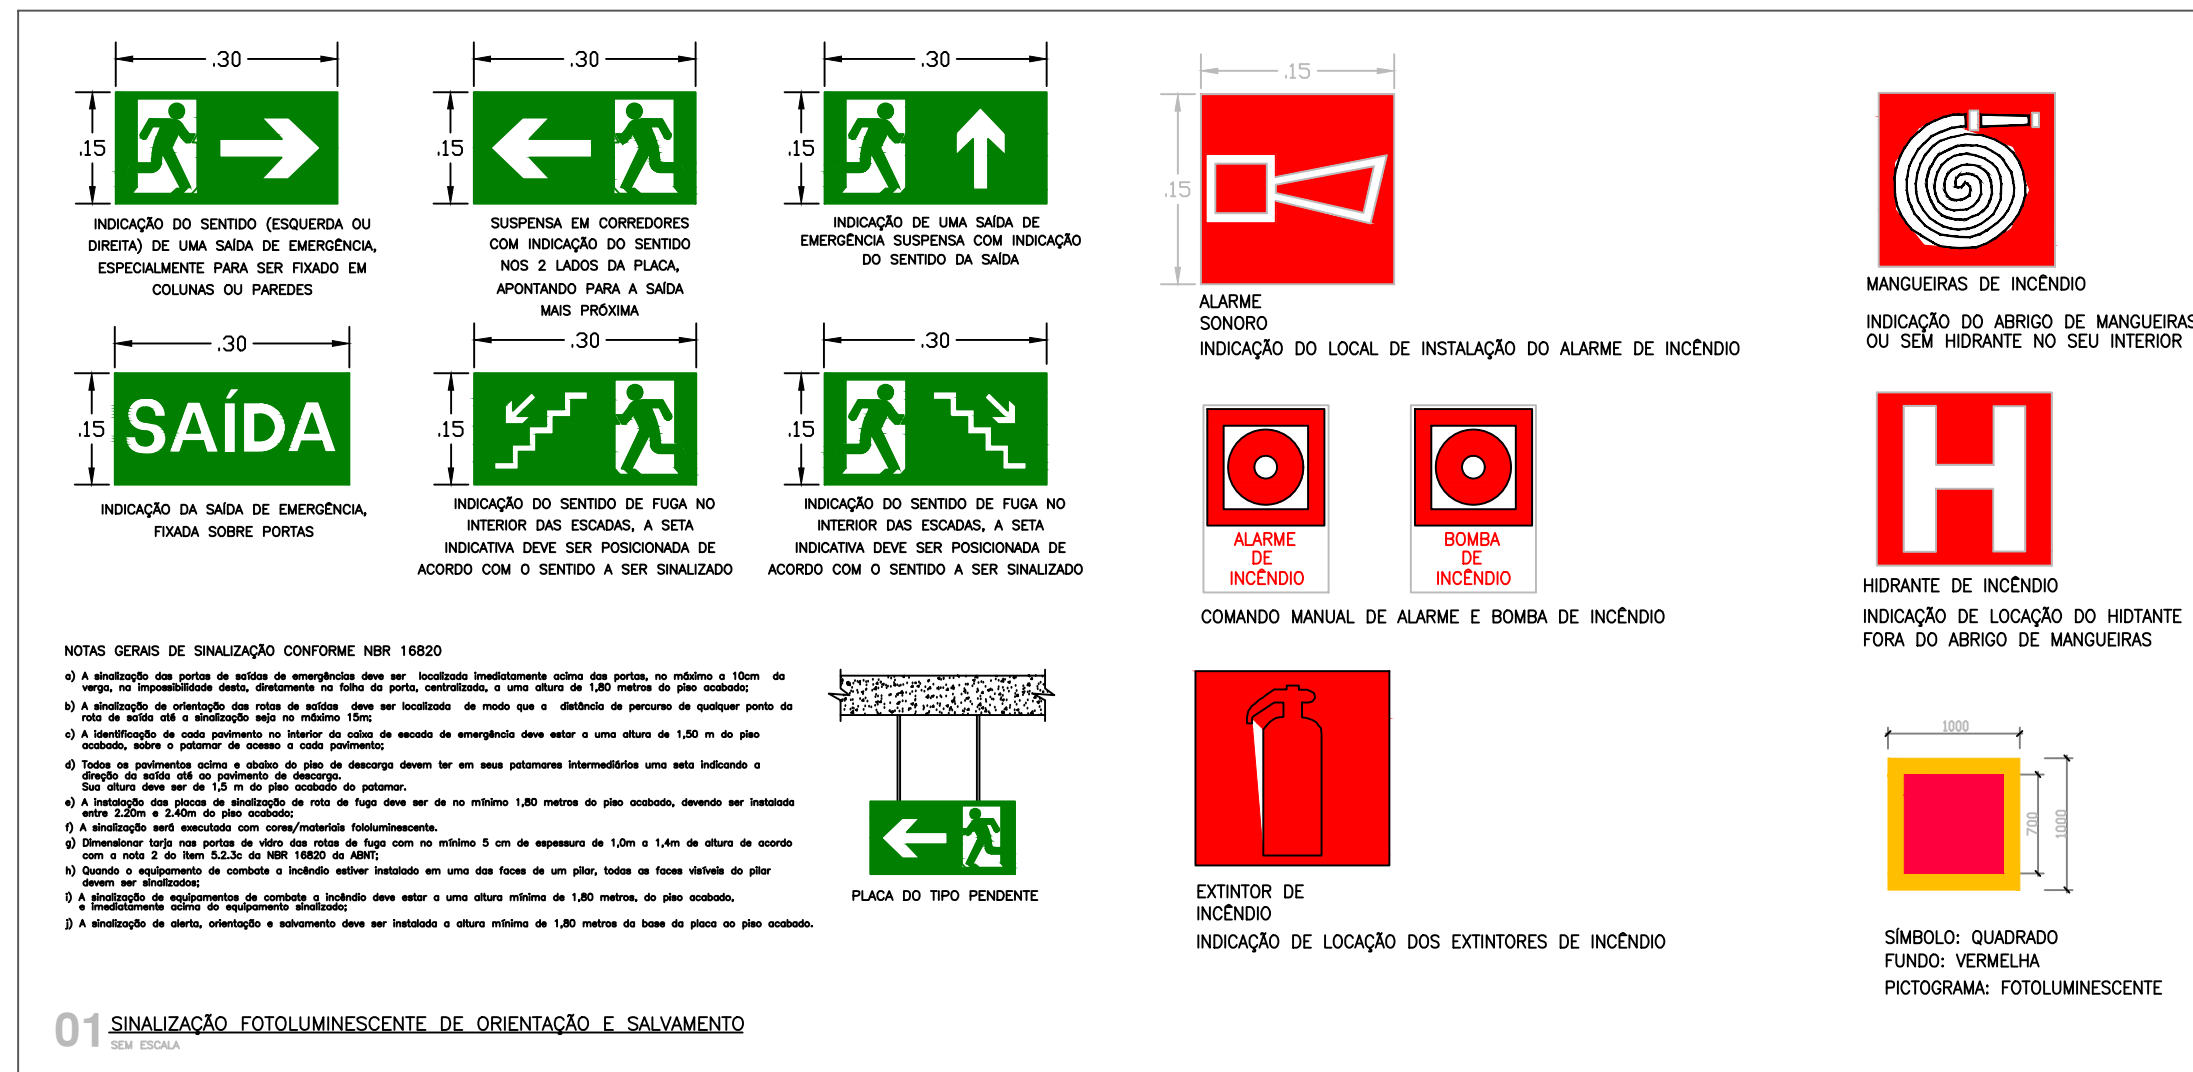

2 DETALHES
SEM ESCALA

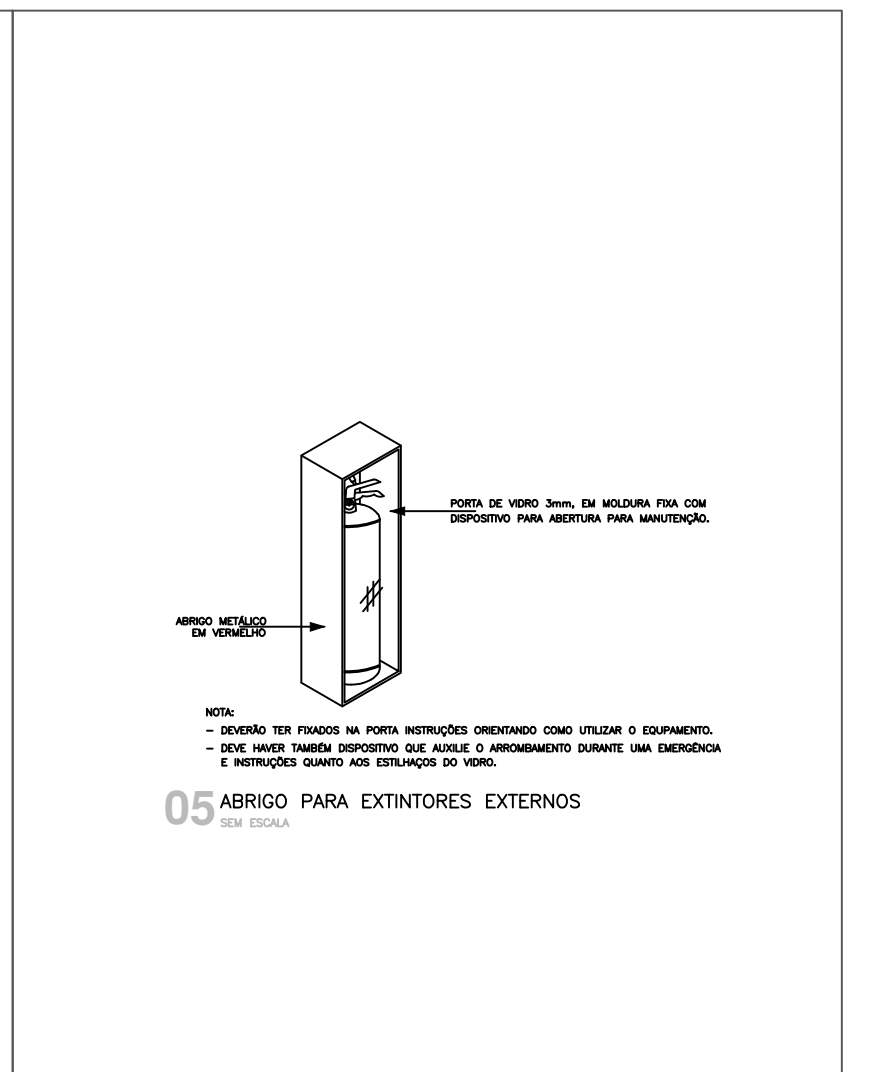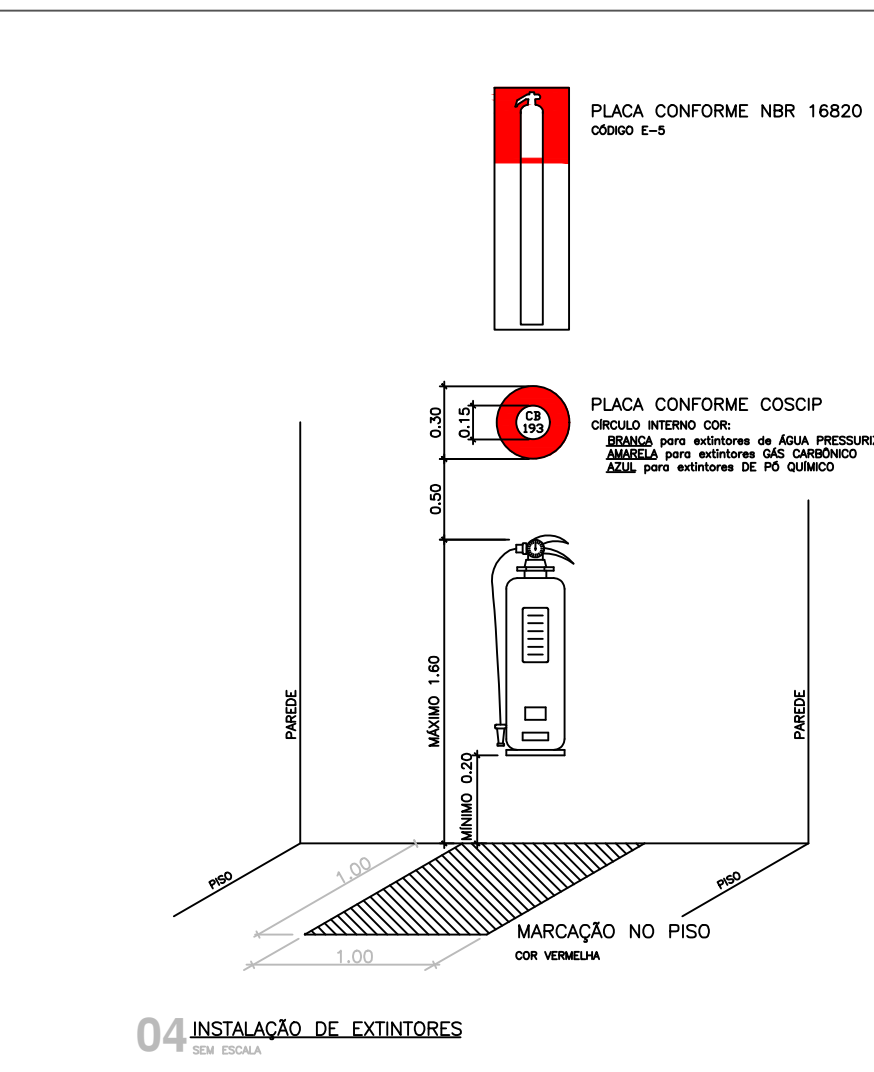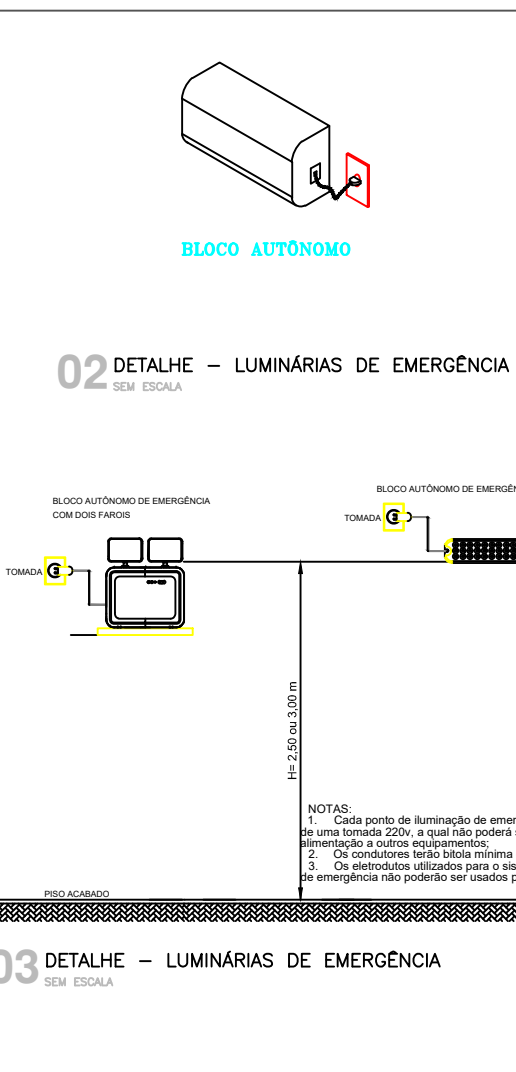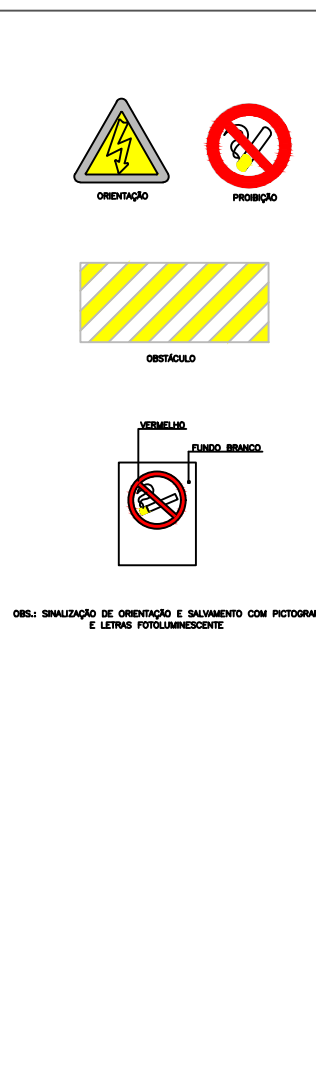

QUADRO DE SIMBOLOGIA	
EXTINTORES	
	EXTINTOR PORTÁTIL DE PÓ QUÍMICO SECO BC - CAPACIDADE INDICADA EM PLANTA
	EXTINTOR PORTÁTIL DE ÁGUA PRESSURIZADA - CAPACIDADE DE 10L
	ABRIGO PARA EXTINTOR PORTÁTIL EXTERNO
SINALIZAÇÃO DE EMERGÊNCIA	
	PLACA FOTOLUMINESCENTE DE SINALIZAÇÃO DE SAÍDA DE EMERGÊNCIA - DIMENSÕES EM PLANTA
	PLACA FOTOLUMINESCENTE DE SINALIZAÇÃO DE ROTA DE FUGA EM FRENTE - DIMENSÕES EM PLANTA
	PLACA FOTOLUMINESCENTE DE SINALIZAÇÃO DE ROTA DE FUGA LATERAL ESQUERDA - DIMENSÕES EM PLANTA
	PLACA FOTOLUMINESCENTE DE SINALIZAÇÃO DE ROTA DE FUGA LATERAL DIREITA - DIMENSÕES EM PLANTA
ILUMINAÇÃO DE EMERGÊNCIA	
	BLOCO AUTÔNOMO DE ILUMINAÇÃO DE EMERGÊNCIA PARA ACLARAMENTO DE 500 LM COM AUTONOMIA MÍNIMA DE DUAS HORAS, INSTALADO NO FORRO OU NO TETO.
	BLOCO AUTÔNOMO DE ILUMINAÇÃO DE EMERGÊNCIA PARA ACLARAMENTO DE 500 LM COM AUTONOMIA MÍNIMA DE DUAS HORAS, INSTALADO NA PAREDE A 2,50M DE ALTURA EM RELAÇÃO AO PISO ACABADO.
ALARME E DETECÇÃO	
	ACIONADOR MANUAL E AVISADOR AUDIOVISUAL, ENDEREÇÁVEL, DO TIPO ALAVANCA, ULFM GLOBAL, MARCA SKYFIRE, SIMPLEX, HOCHIKI OU EQUIVALENTE TÉCNICO

NOTAS GERAIS	
1. O DESENHO SEMPRE PREVALECE SOBRE MEMÓRIAS, ESPECIFICAÇÕES E OUTROS QUANTITATIVOS.	
2. COTAS DEVEM SER CONFERIDAS NO LOCAL.	
3. DEVEM SER PRECEDIDOS DE ESTUDOS ACURRADOS SOBRE AS DISTÂNCIAS MÁXIMAS E MÍNIMAS DE NORMA BEM COMO DA AVALIAÇÃO DA ÁREA DE COBERTURA.	
4. DEVEM SER UTILIZADOS NA INSTALAÇÃO APENAS EQUIPAMENTOS E ACESSÓRIOS CERTIFICADOS.	
NOTAS EXTINTORES DE INCÊNDIO	
1. OS EXTINTORES DE INCÊNDIO DEVEM ESTAR DISTANTES ENTRE SI EM NO MÁXIMO 20M.	
2. OS EXTINTORES DEVEM SER INSTALADOS PREFERENCIALMENTE NAS PAREDES E QUANDO NÃO FOR POSSÍVEL, DEVEM SER INSTALADOS SOBRE SUPORTE METÁLICOS COM ALTURA MÍNIMA DE 2,00 M DO PISO.	
NOTAS SINALIZAÇÃO DE EMERGÊNCIA	
1. AS PLACAS DE SINALIZAÇÃO DE ROTA DE FUGA E DE EQUIPAMENTOS (EXTINTORES E HIDRANTES) DEVERÃO SER INSTALADAS A 1,50M DO PISO ACABADO.	
2. AS PLACAS DE SINALIZAÇÃO DE ACIONADOR MANUAL DE ALARME E DE BOMBAS DE INCÊNDIO DEVEM SER INSTALADAS ENTRE 1,20M E 1,60M DO PISO ACABADO.	
NOTAS ILUMINAÇÃO DE EMERGÊNCIA	
1. AS FONTES DE ALIMENTAÇÃO DO SISTEMA DE ILUMINAÇÃO DE EMERGÊNCIA DEVEM GARANTIR UMA AUTONOMIA MÍNIMA DE 2 HORAS DE FUNCIONAMENTO, SEM QUE SEJA DIMINUIDO O NÍVEL DE ILUMINAMENTO.	
2. AS LUMINÂNCIAS E ALTURA DE INSTALAÇÃO DEVEM SEGUIR RIGOROSAMENTE CONFORME O PROJETO PARA QUE NÃO HAJA PREJUÍZO DA ÁREA DE COBERTURA.	
3. O CIRCUITO DO SISTEMA DEVE SER INDEPENDENTE.	
4. AS LUMINÁRIAS NÃO DEVEM SER INSTALADAS EM SÉRIE.	
5. OS CONDUTORES E SUAS DERIVAÇÕES SERÃO EMBUTIDOS, MAS QUANDO NÃO FOR POSSÍVEL, OS ELETRODUTOS SERÃO METÁLICOS.	
NOTAS DETECÇÃO E ALARME DE INCÊNDIO	
1. NA ENTRADA E SAÍDA DA EDIFICAÇÃO DEVERÁ CONTER UM DISPOSITIVO PROTETOR DE SURTO (DPS).	
2. A ESPECIFICAÇÃO DOS EQUIPAMENTOS DEVERÁ SER SEGUIDA CONFORME CONSTA NO QUADRO DE SIMBOLOGIA, PODENDO SER ADQUIRIDOS MODELOS E FABRICANTES DA MESMA EQUIVALÊNCIA TÉCNICA.	
3. A CADA 20 EQUIPAMENTOS DEVERÁ CONTER UM MÓDULO ISOLADOR DO CIRCUITO DE DETECÇÃO.	
4. TODOS OS CIRCUITOS DE ALARME/DETECÇÃO DEVERÃO ESTAR AFASTADOS NO MÍNIMO A 0,50 M DE QUALQUER EQUIPAMENTO ELÉTRICO.	
5. OS ELETRODUTOS DEVERÃO SER OBRIGATORIAMENTE DO TIPO FERRO GALVANIZADO CONFORME ESPECIFICADO NO QUADRO DE SIMBOLOGIA.	
6. RECOMENDA-SE CONFIGURAR O SISTEMA PARA QUE, DURANTE O FUNCIONAMENTO DAS SIRENES VISUAIS, AS LUZES PISQUEM DE FORMA SINCRONIZADA, DE MODO A EVITAR EPILEPSIA FOTOSSENSÍVEL.	

PARÂMETROS DO PROJETO	
OCUPAÇÃO	TIPO K - ESCOLAR
TSIB / RISCO	196-10-00-01 / RISCO A
ACESSOS, DESCARGAS E PORTAS	6 UNIDADES DE PASSAGEM
ENCAMINHAMENTO MÁXIMO ATÉ A SAÍDA	50 METROS

GOVERNO DO ESTADO DE PERNAMBUCO SECRETARIA DE PROJETOS ESTRATÉGICOS DE PERNAMBUCO ESCRITÓRIO DE PROJETOS	
MUNICÍPIO DE VENTUROSA PREFEITURA MUNICIPAL DE VENTUROSA/PE	
OBJETO: PROJETO CENTRO EDUCAÇÃO INFANTIL 10 SALAS	
CONTRATANTE: Secretaria de Projetos Estratégicos (SEPE)	RESPONSÁVEL EXECUTOR: MUNICÍPIO DE VENTUROSA/PE
LOCALIZAÇÃO: Travessa Antônio Cazuza, Rio dos Bois Venturosa/PE	ETAPA: PROJETO EXECUTIVO
PROPRIETÁRIO: Secret. Projetos Estratégicos - SEPE CNPJ: 21.825.676/0001-94	RESPONSÁVEL TÉCNICO: KEVIN DOUGLAS CAVALCANTI ALMEIDA (09307832471) Assinado de forma digital por KEVIN DOUGLAS CAVALCANTI ALMEIDA (09307832471)
PROJETISTA(S):	RESPONSÁVEL TÉCNICO DO MUNICÍPIO: JOOBSON CAMÊLO DOS SANTOS CREA/PE: 181696455-7/PE
DISCIPLINA: PCI - PROJETO DE PREVENÇÃO E COMBATE A INCÊNDIO	
CONTEÚDO: CORTES, FACHADAS E DETALHES	
ESCALA: INICIAÇÕES ABR/2026	COMPROVAÇÃO: 02/03 R0
COORDENAÇÃO: GOVPE-SPR-PAD-100-CRE-105-GER-PCI-PCI002	

