
LEGENDA	
	PORTÃO DE ALAMBRADO NO ENTORNO EM DESTAQUE, COM 2m DE ALTURA E ÁREA TOTAL DE 88,50m² (+10%) PORTA DE ALAMBRADO 0,90mX2,10m COM ÁREA TOTAL DE 189m² (+10%)
	BASE DE ALVENARIA COM 0,50m DE ALTURA COM ÁREA TOTAL DE 21,91m² (+10%) E ADICIONAR MAÇANETA


1- ADICIONAR UM PORTÃO DE ALAMBRADO NO ENTORNO EM DESTAQUE
2- UMA BASE DE 0,50m DE ALTURA COM ÁREA DE 21,91m²
3- ALAMBRADO 2m DE ALTURA COM ÁREA DE 88,50m²
4- ADICIONAR UMA PORTA DE ALAMBRADO DE 0,90mX2,10m COM ÁREA DE 1,89m²
5- ADICIONAR UMA MAÇANETA

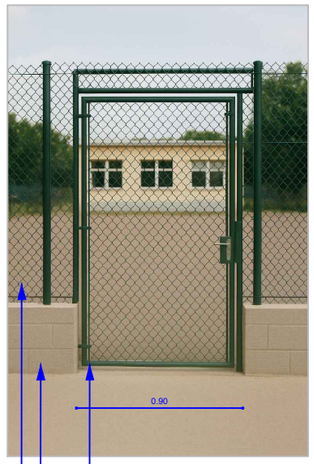

1- ALAMBRADO 2m DE ALTURA
ÁREA TOTAL: 88,50m²

1- BASE DE ALVENARIA COM 0,50m DE ALTURA
ÁREA TOTAL: 21,91m²

1- PORTA DE ALAMBRADO 2,10mX0,90m COM ÁREA DE 1,89m²
2- ADICIONAR UMA MAÇANETA

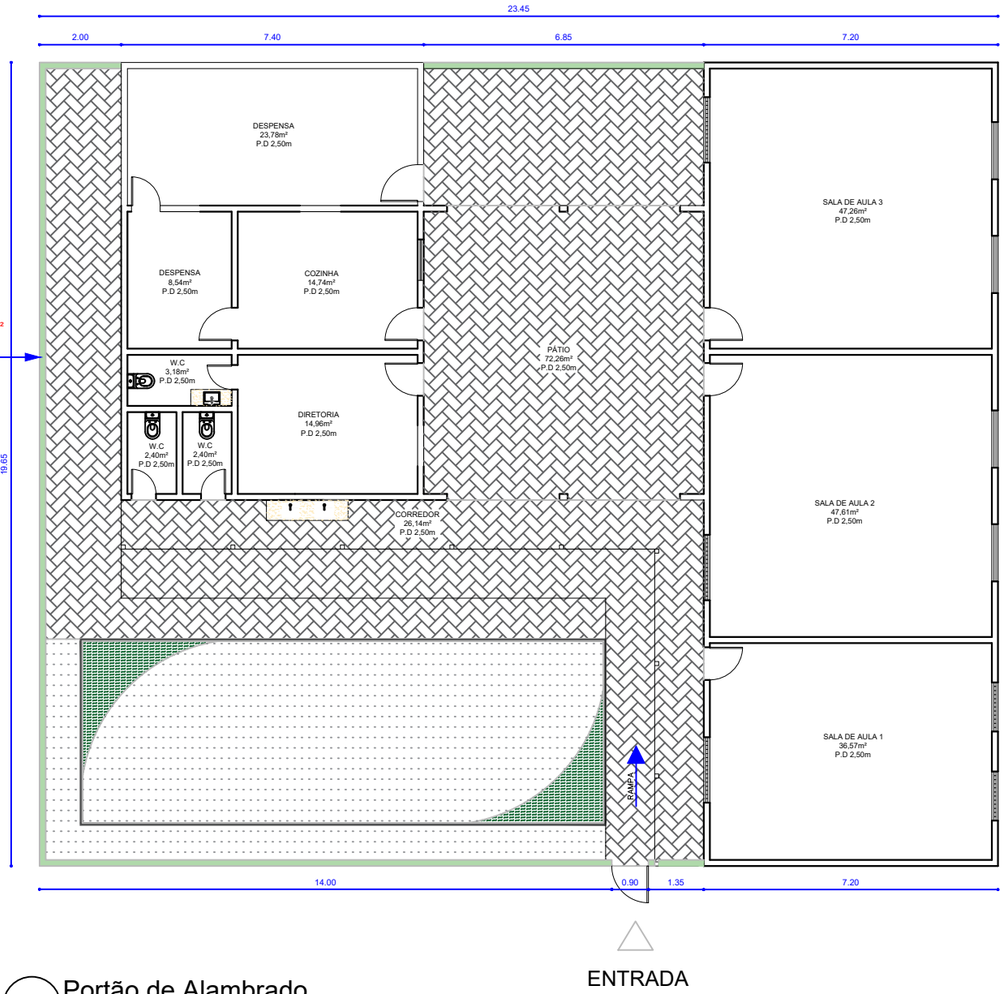

ENTRADA

10 Portão de Alambrado
Escala 1/150

PREFEITURA MUNICIPAL DO BONITO
SECRETARIA MUNICIPAL DE INFRAESTRUTURA

Conteúdo | PORTÃO DE ALAMBRADO

PROJETO : REFORMA DA ESCOLA PÚBLICA DR. ANTÔNIO PORTELA JÚNIOR
LOCALIZAÇÃO: SÍTIO CARRILHO, ZONA RURAL, BONITO - PE

Data: Abril/2026

ESCALA: No desenho

RONI ROBERTO DA SILVA MONTEIRO
ENGENHEIRO CIVIL
CREA Nº: 182312856-4

MARIA VANESSA DE MELO BEZERRA
ARQUITETA E URBANISTA
CAU Nº: A161360-0

SECRETARIA MUNICIPAL DE INFRAESTRUTURA