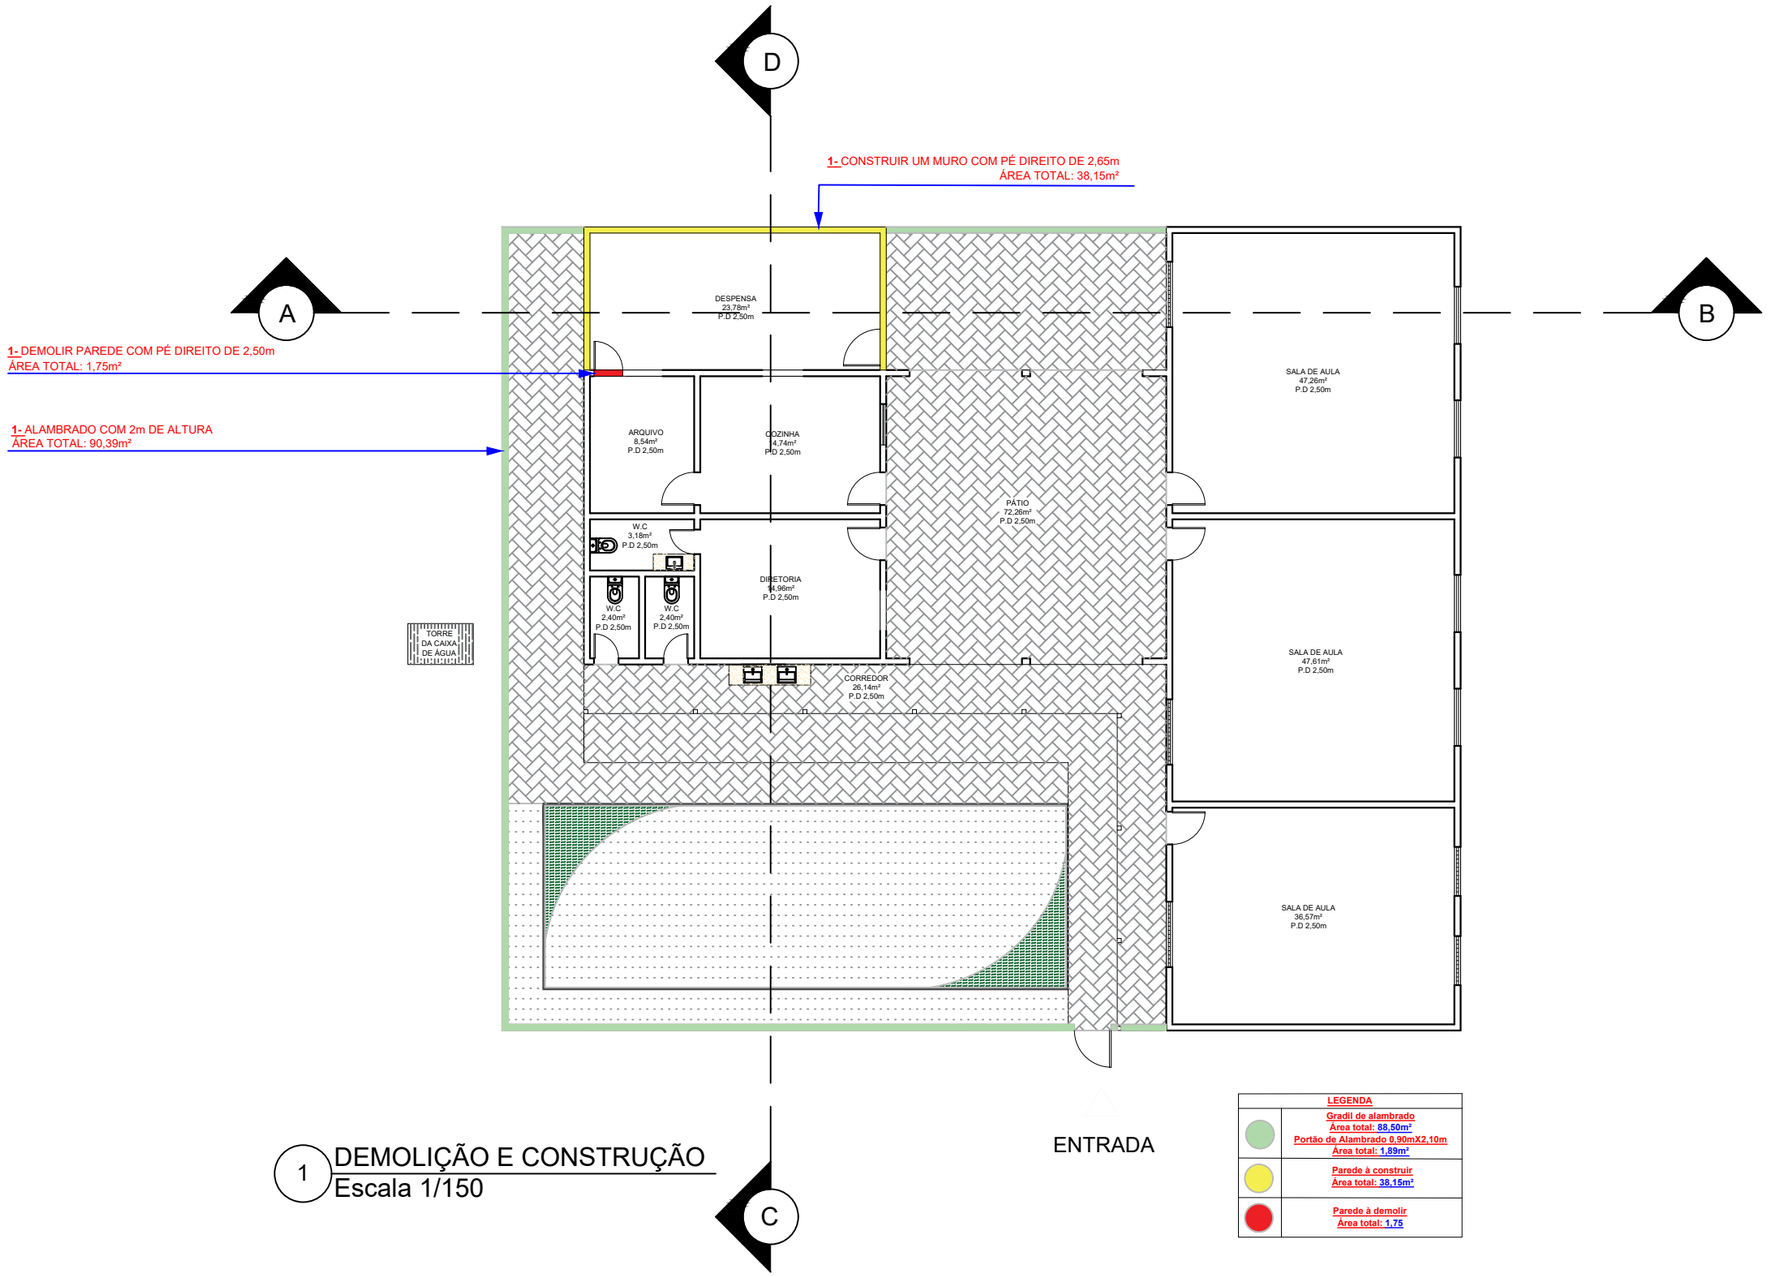


1 DEMOLIÇÃO E CONSTRUÇÃO
Escala 1/150

PREFEITURA MUNICIPAL DO BONITO
SECRETARIA MUNICIPAL DE INFRAESTRUTURA

PROJETO : REFORMA DA ESCOLA PÚBLICA DR. ANTÔNIO PORTELA JÚNIOR
LOCALIZAÇÃO: SÍTIO CARRILHO, ZONA RURAL, BONITO - PE

Conteúdo | DEMOLIÇÃO E CONSTRUÇÃO

Data: Abril/2026

ESCALA: No desenho

RONI ROBERTO DA SILVA MONTEIRO
ENGENHEIRO CIVIL
CREA Nº: 182312856-4

MARIA VANESSA DE MELO BEZERRA
ARQUITETA E URBANISTA
CAU Nº: A161360-0

SECRETARIA MUNICIPAL DE
INFRAESTRUTURA