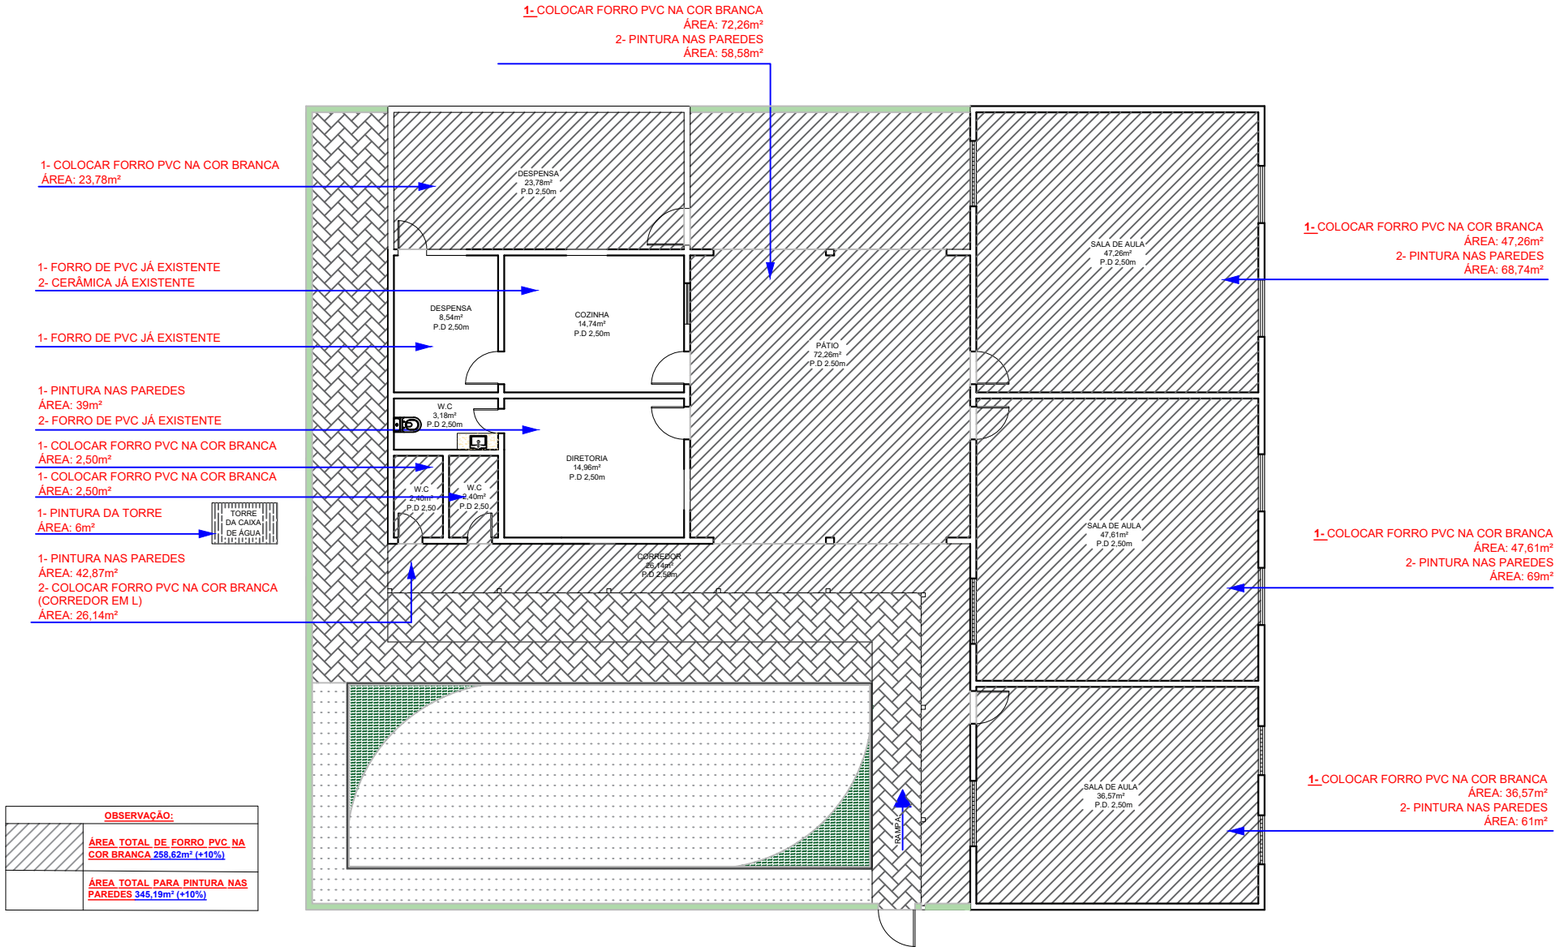


OBSERVAÇÃO:	
	ÁREA TOTAL DE FORRO PVC NA COR BRANCA 258,62m² (+10%)
	ÁREA TOTAL PARA PINTURA NAS PAREDES 345,19m² (+10%)

8 FORRO E PINTURA
escala 1/150

PREFEITURA MUNICIPAL DO BONITO
SECRETARIA MUNICIPAL DE INFRAESTRUTURA

Conteúdo | FORRO E PINTURA

PROJETO : REFORMA DA ESCOLA PÚBLICA DR. ANTÔNIO PORTELA JÚNIOR
LOCALIZAÇÃO: SÍTIO CARRILHO, ZONA RURAL, BONITO - PE

Data: Abril/2026

ESCALA: No desenho

RONI ROBERTO DA SILVA MONTEIRO
ENGENHEIRO CIVIL
CREA Nº: 182312856-4

MARIA VANESSA DE MELO BEZERRA
ARQUITETA E URBANISTA
CAU Nº: A161360-0

SECRETARIA MUNICIPAL DE INFRAESTRUTURA