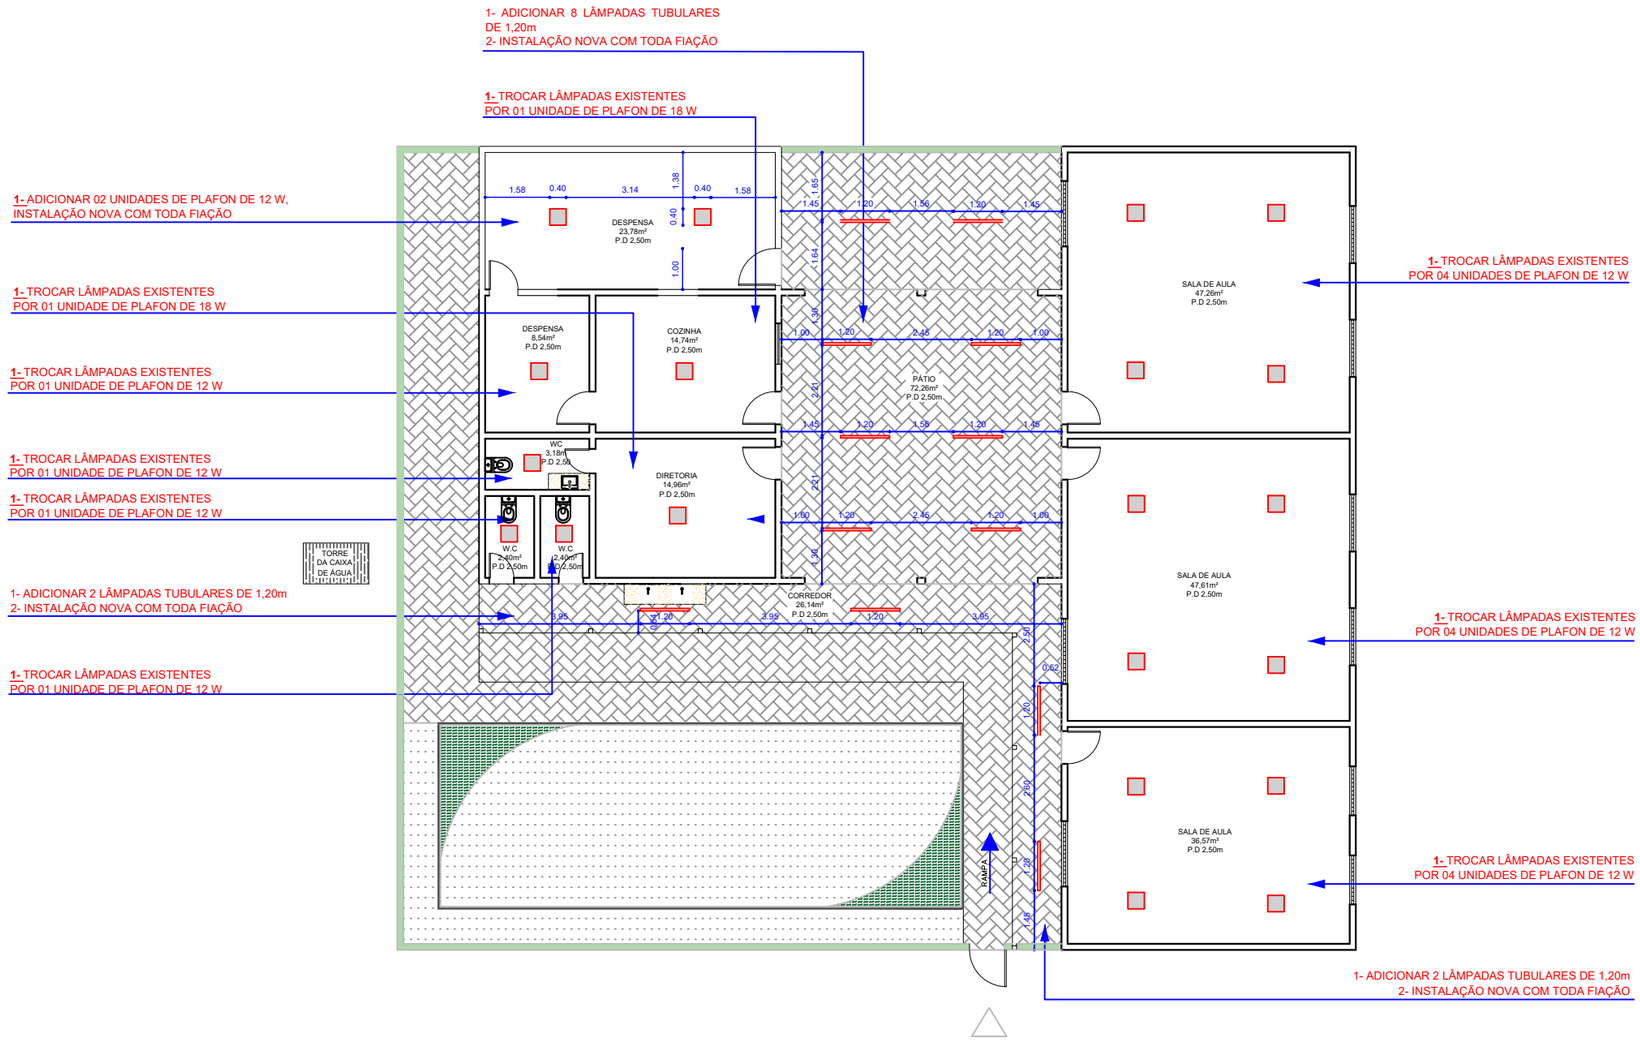


6 Pontos de Iluminação
Escala 1/150

LEGENDA	
	Lâmpada PLAFON, embutida no forro Dimensão: 0,40mX0,40m, 12W Cor da Luz: branca 18 unidades
	Lâmpada PLAFON, embutida no forro Dimensão: 0,40mX0,40m, 18W Cor da Luz: branca 2 unidades
	Lâmpada Tubular Dimensão: 1,20m Cor da Luz: branca 12 unidades

PREFEITURA MUNICIPAL DO BONITO
SECRETARIA MUNICIPAL DE INFRAESTRUTURA

Conteúdo | PONTOS DE ILUMINAÇÃO

PROJETO : REFORMA DA ESCOLA PÚBLICA DR. ANTÔNIO PORTELA JÚNIOR
LOCALIZAÇÃO: SÍTIO CARRILHO, ZONA RURAL, BONITO - PE

Data: Abril/2026

ESCALA: No desenho

RONI ROBERTO DA SILVA MONTEIRO
ENGENHEIRO CIVIL
CREA Nº: 182312856-4

MARIA VANESSA DE MELO BEZERRA
ARQUITETA E URBANISTA
CAU Nº: A161360-0

SECRETARIA MUNICIPAL DE INFRAESTRUTURA