
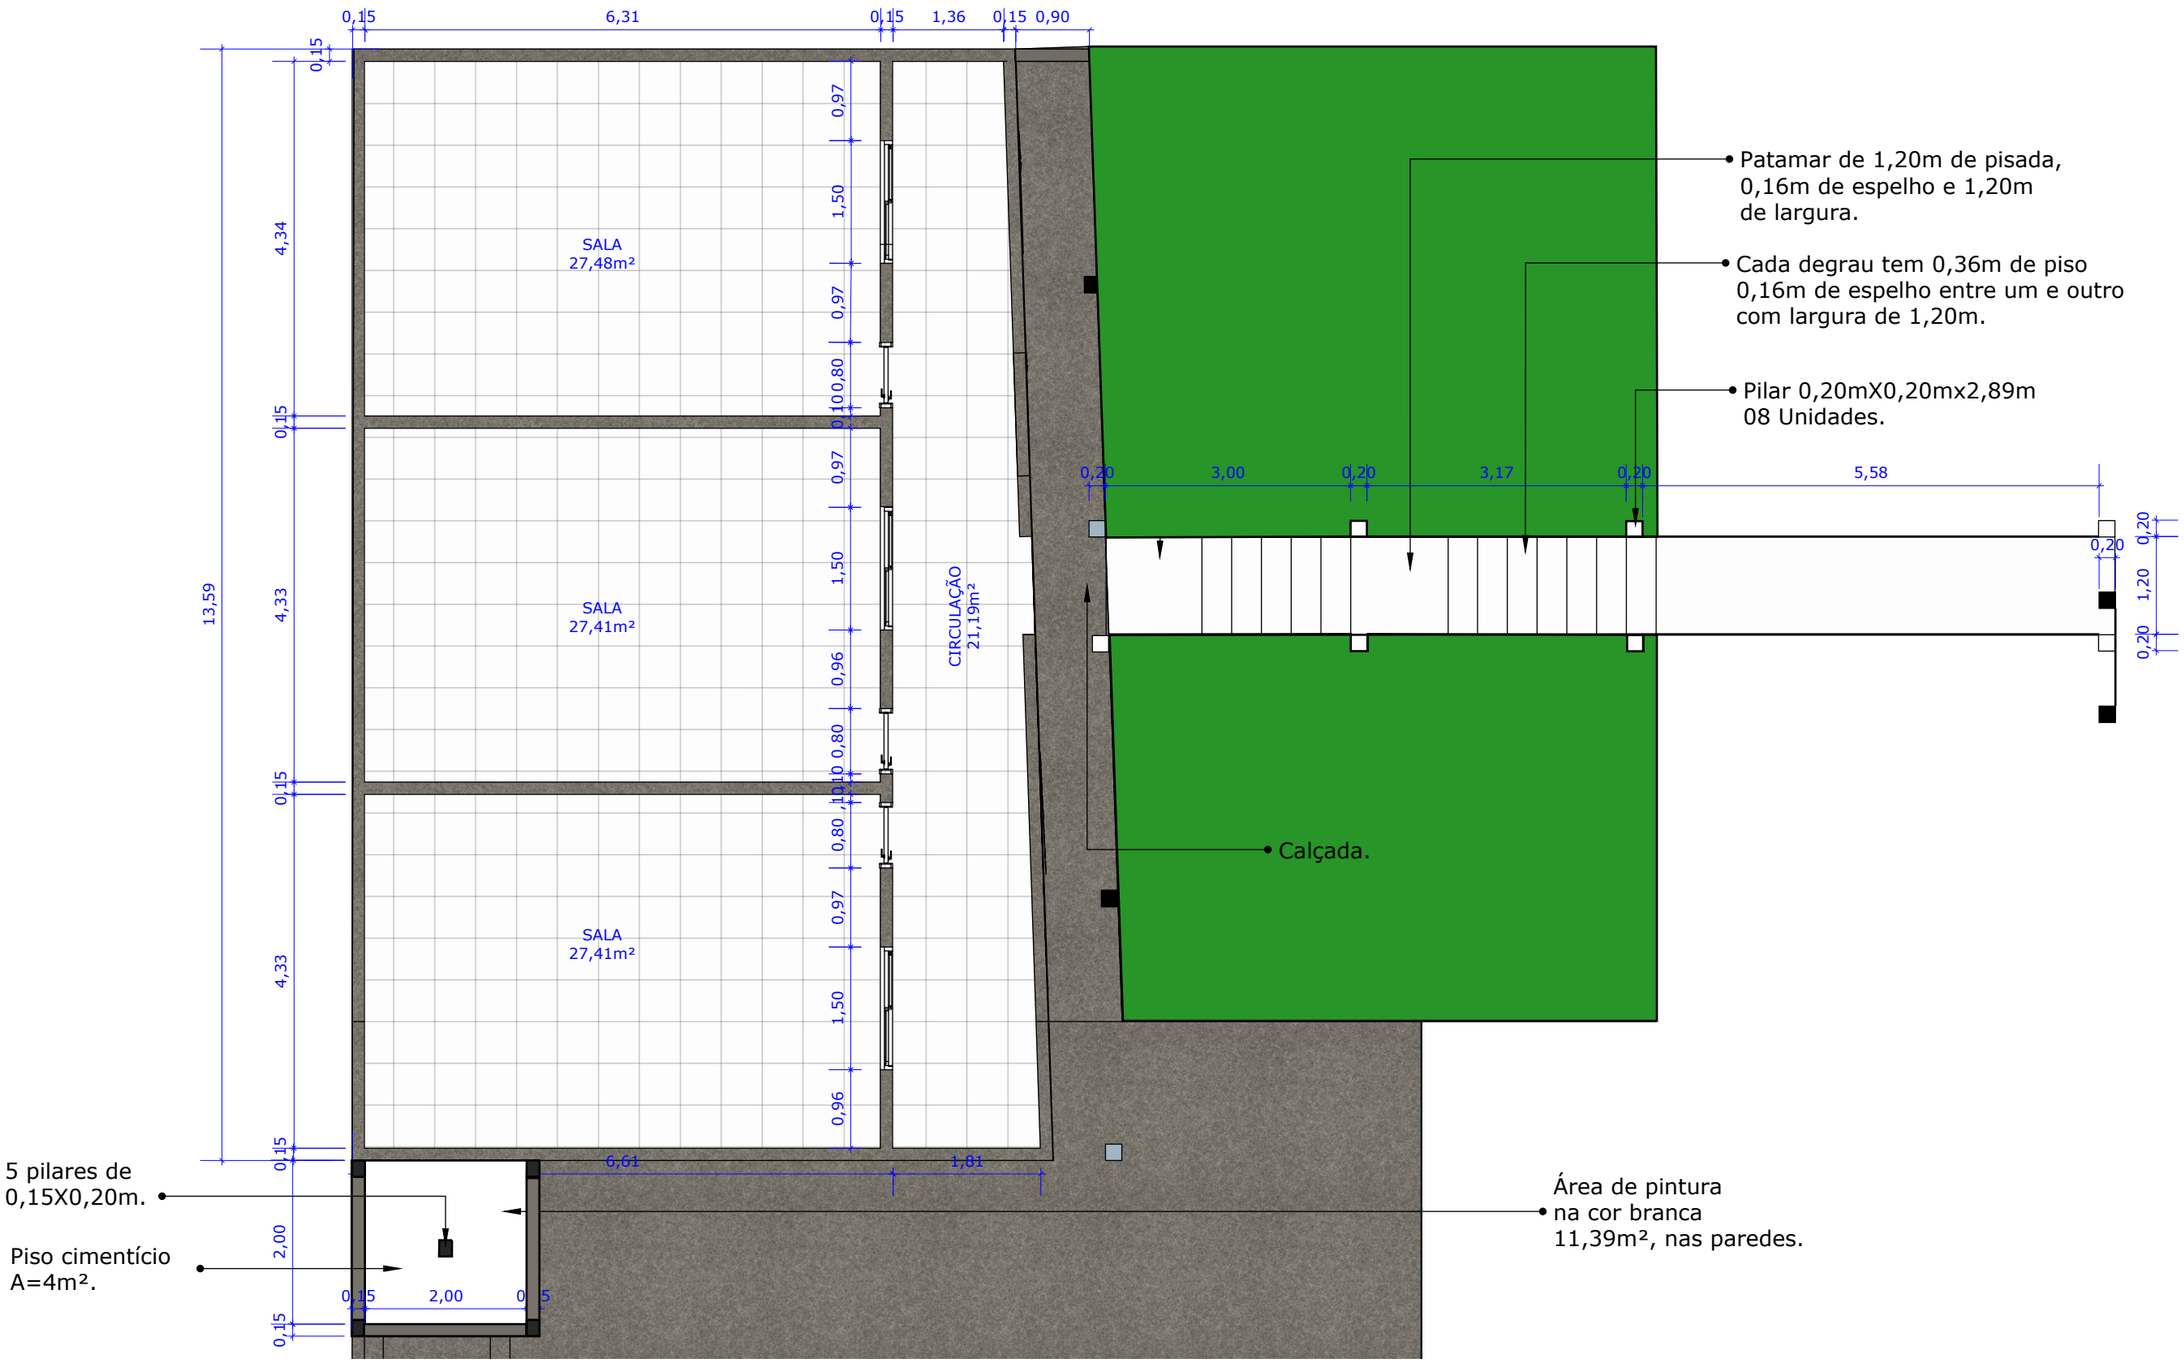


01 | PLANTA BAIXA - Bloco Superior
ESCALA.: 1/75


SECRETARIA MUNICIPAL DE INFRAESTRUTURA PREFEITURA MUNICIPAL DE BONITO Reforma da Escola Municipal Professora Josieta Cruz Vilela. LOCALIZAÇÃO: 1° Travessa Agamenon Magalães, n° 60,BONITO PE.	**CONTEÚDO DA PRANCHA** Planta Baixa - Bloco Superior	**DATA** Abril/2026	Roni Roberto da Silva Monteiro Engenheiro Civil CREA N° 182312856-4	Maria Vanessa de Melo Bezerra Arquiteta e Urbanista CAU N° A161360-0	SECRETARIA MUNICIPAL DE INFRAESTRUTURA

PRANCHA 01 | 08

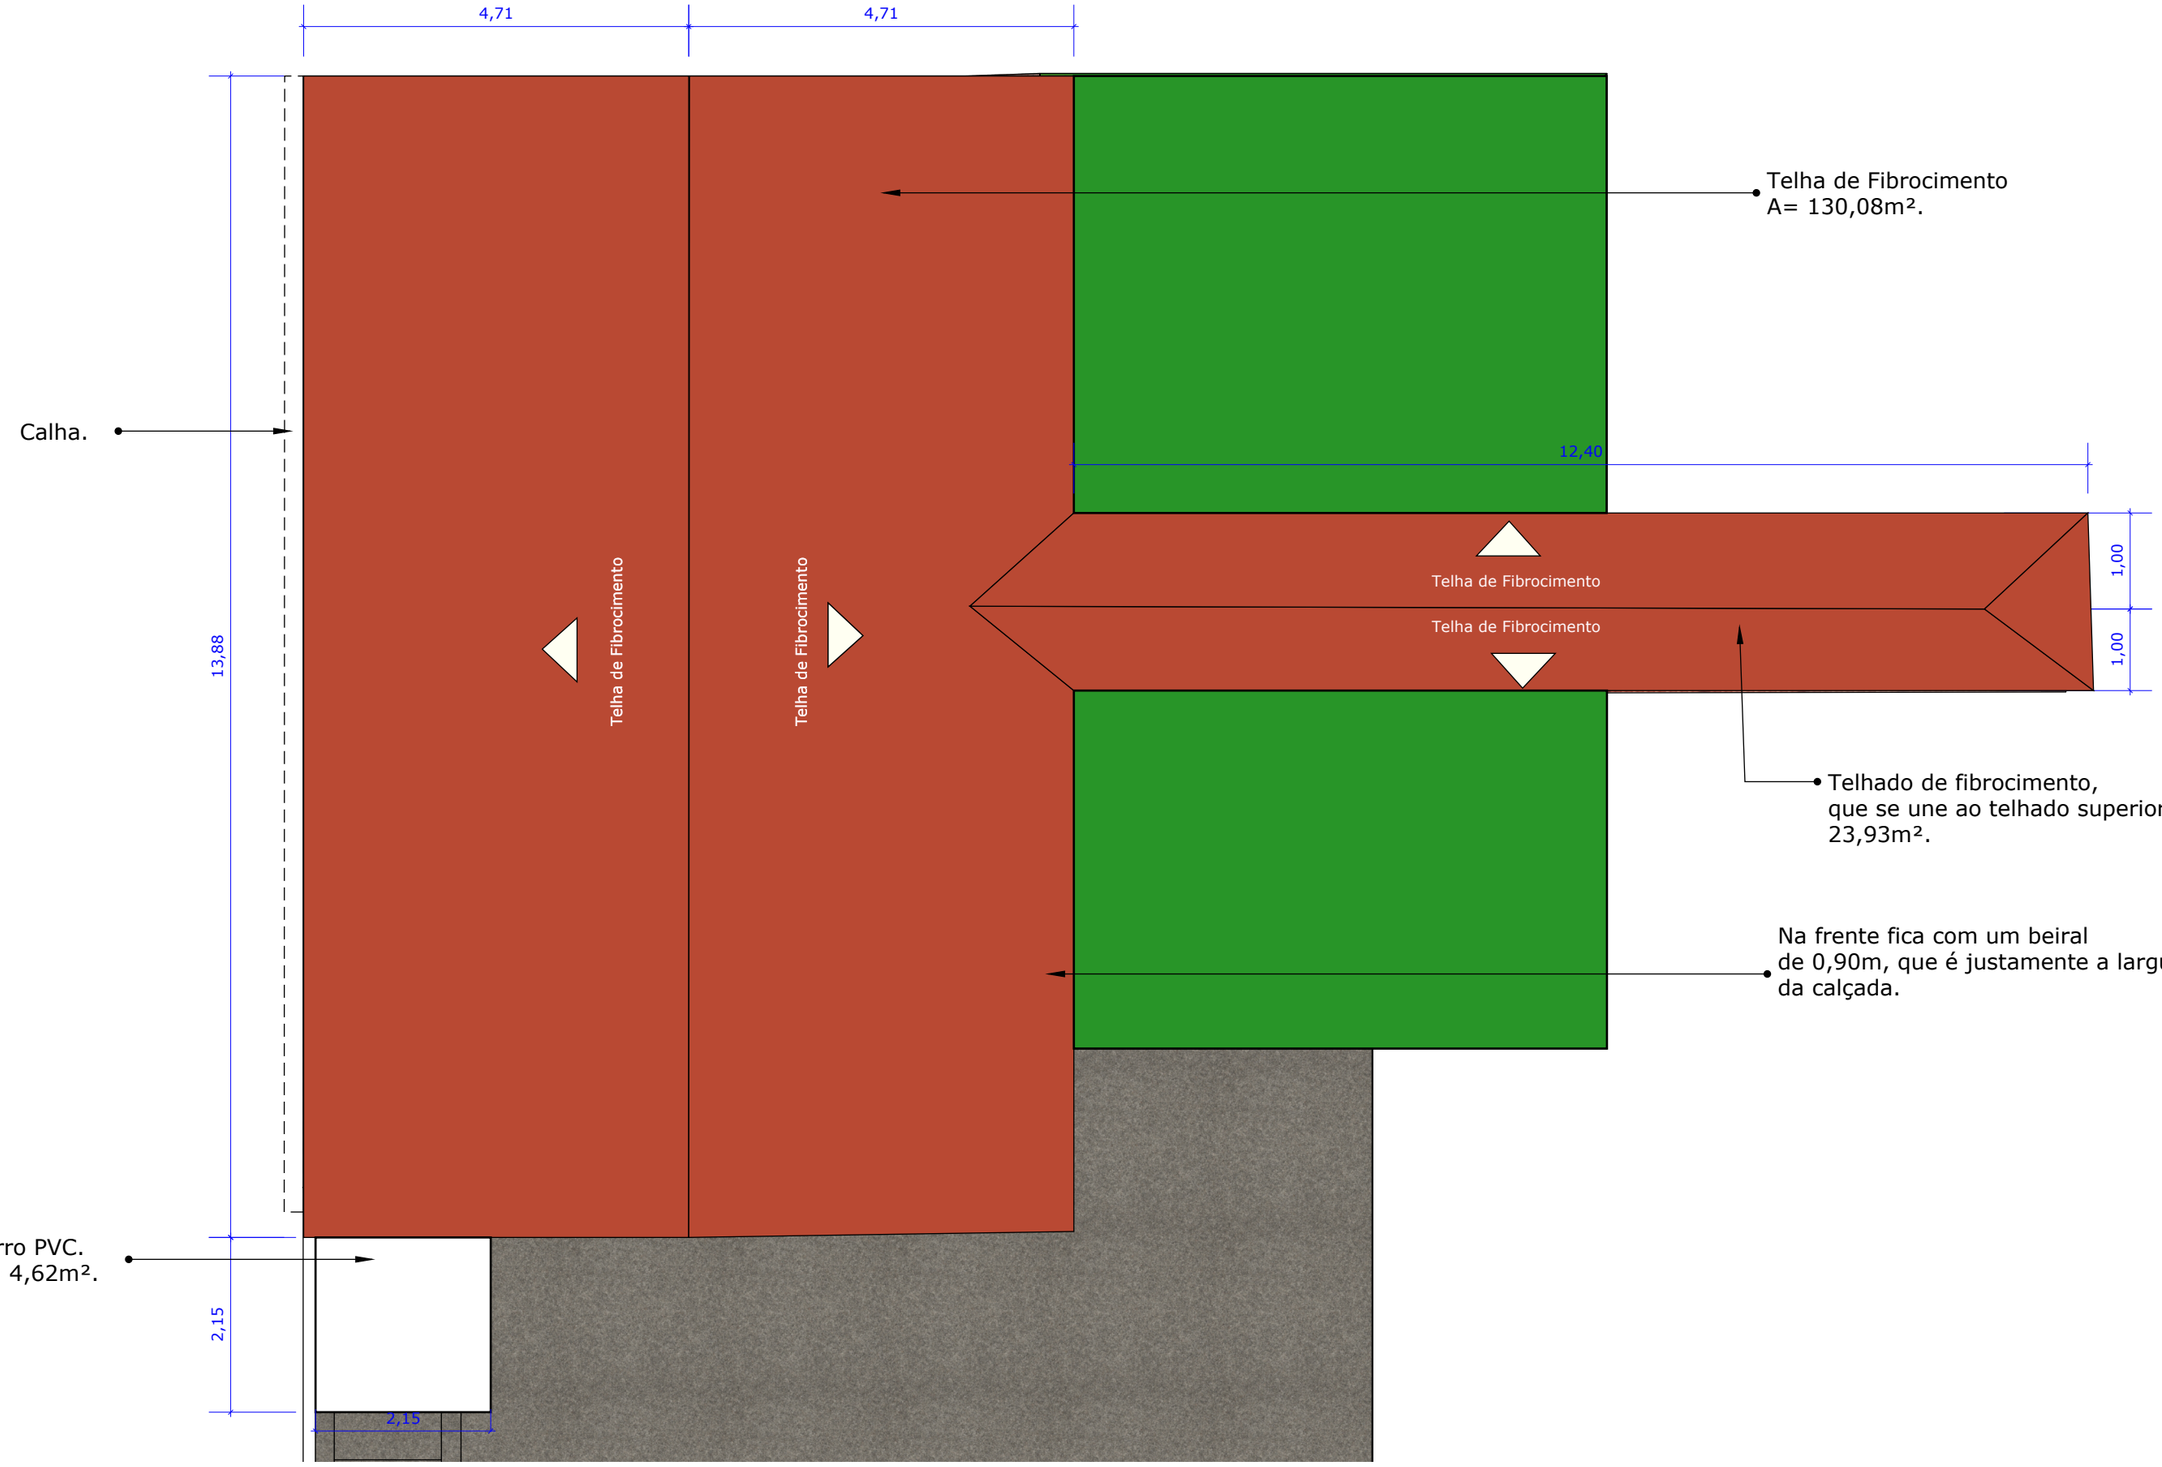


02 PLANTA DE COBERTA - Bloco Superior
ESCALA.: 1/75

SECRETARIA MUNICIPAL DE INFRAESTRUTURA PREFEITURA MUNICIPAL DE BONITO Reforma da Escola Municipal Professora Josieta Cruz Vilela. LOCALIZAÇÃO: 1° Travessa Agamenon Magalães, n° 60,BONITO PE.	**CONTEÚDO DA PRANCHA** Planta de Coberta - Bloco Superior	**DATA** Abril/2026	Roni Roberto da Silva Monteiro Engenheiro Civil CREA N° 182312856-4	Maria Vanessa de Melo Bezerra Arquiteta e Urbanista CAU N° A161360-0	SECRETARIA MUNICIPAL DE INFRAESTRUTURA	**PRANCHA** 02 | 08

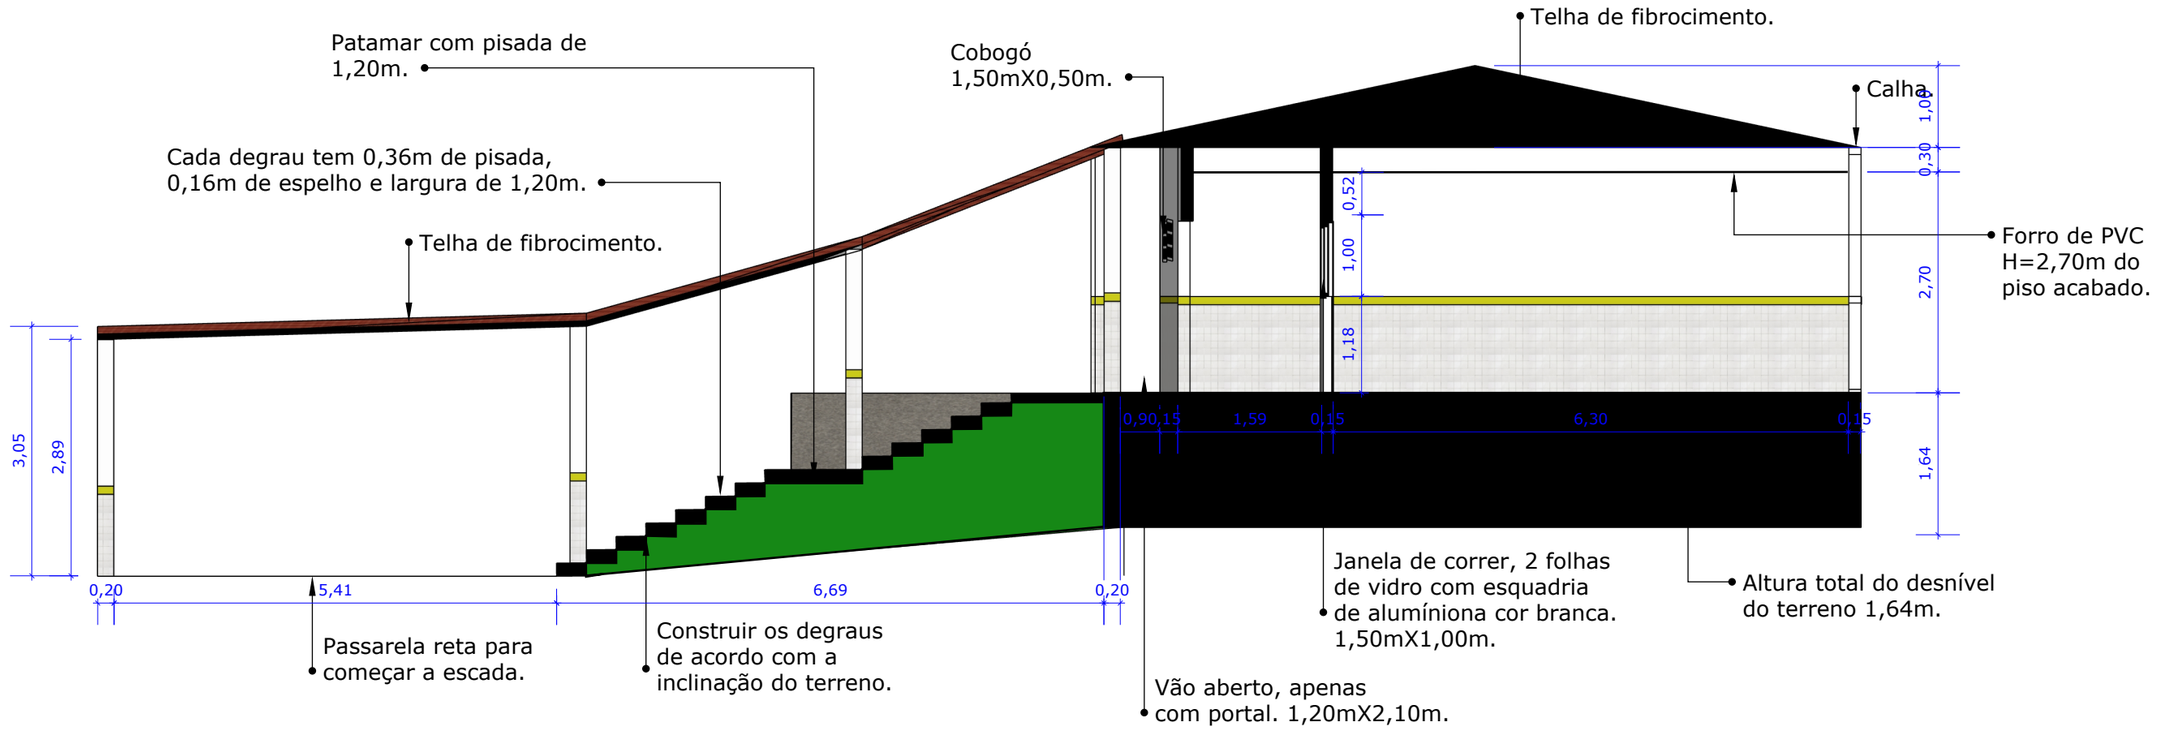


03 CORTE LATERAL - Bloco Superior
ESCALA.: 1/75

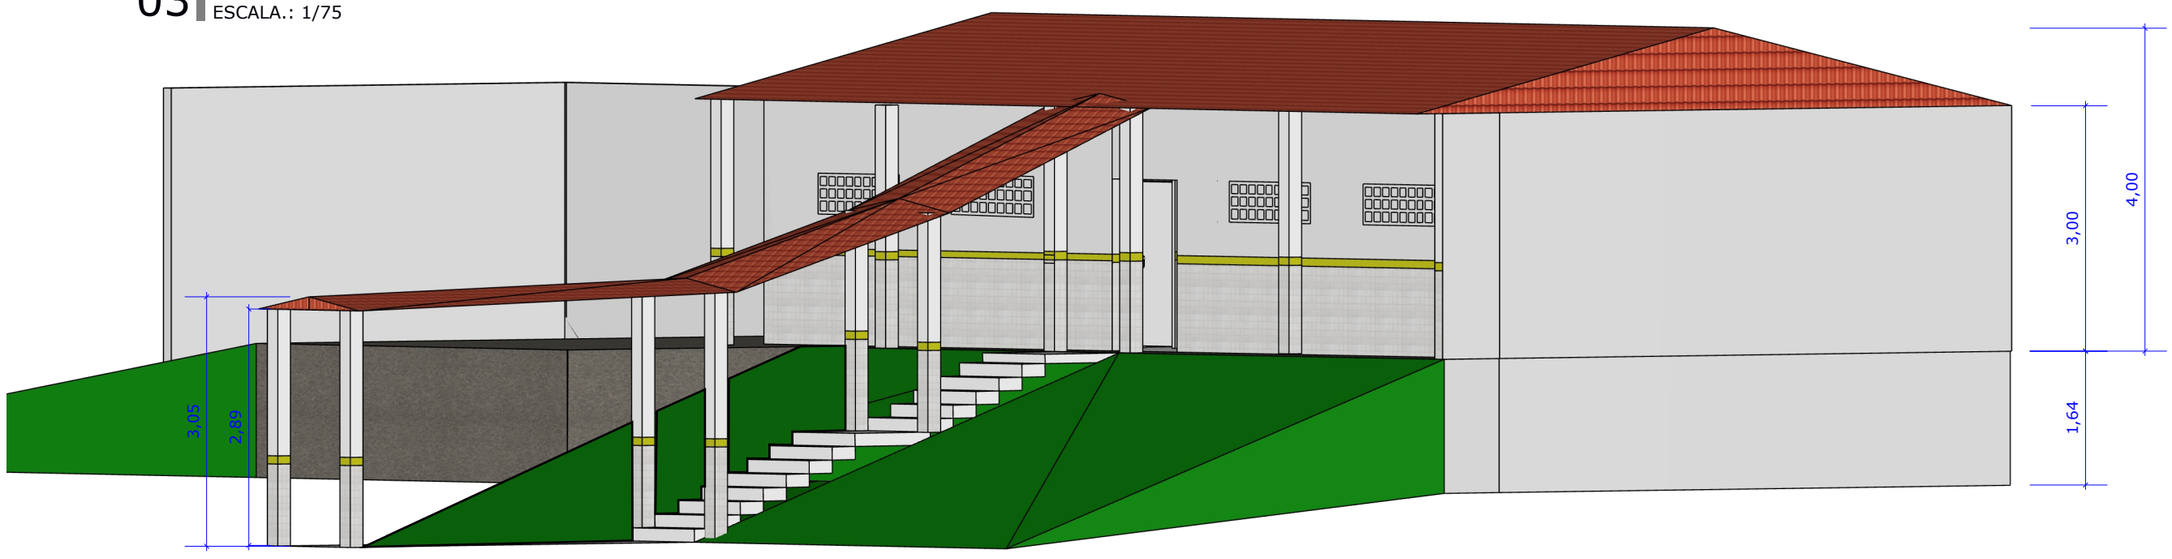


04 ISOMETRIA - Bloco Superior
ESCALA.: 1/75


SECRETARIA MUNICIPAL DE INFRAESTRUTURA PREFEITURA MUNICIPAL DE BONITO Reforma da Escola Municipal Professora Josieta Cruz Vilela. LOCALIZAÇÃO: 1° Travessa Agamenon Magalães, n° 60,BONITO PE.	**CONTEÚDO DA PRANCHA** Corte Lateral e Isometria - Bloco Superior	**DATA** Abril/2026	Roni Roberto da Silva Monteiro Engenheiro Civil CREA N° 182312856-4	Maria Vanessa de Melo Bezerra Arquiteta e Urbanista CAU N° A161360-0	SECRETARIA MUNICIPAL DE INFRAESTRUTURA **PRANCHA** 03 | 08

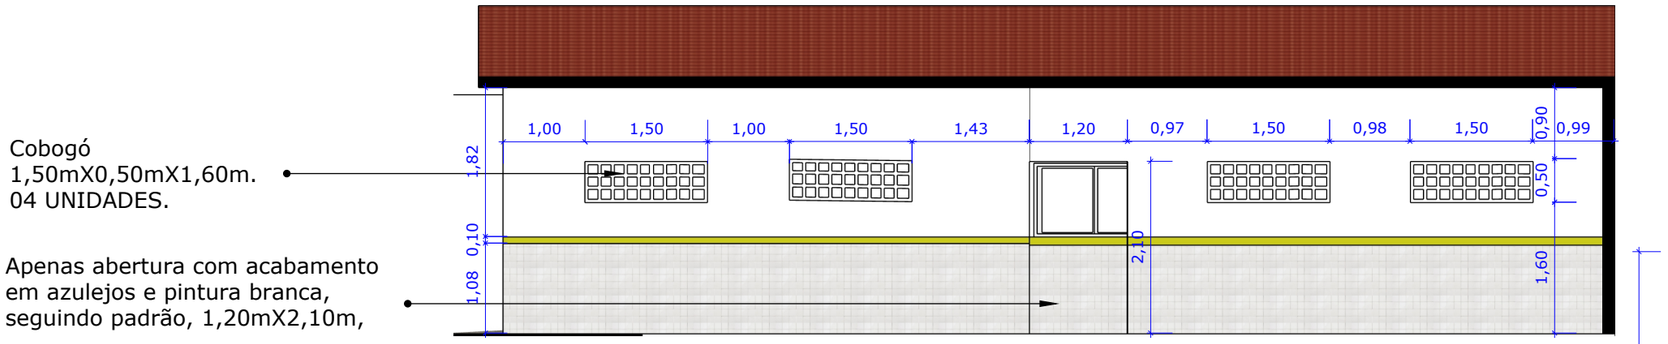

05 CORTE FACHADA EXTERNA - Bloco Superior
ESCALA.: 1/75

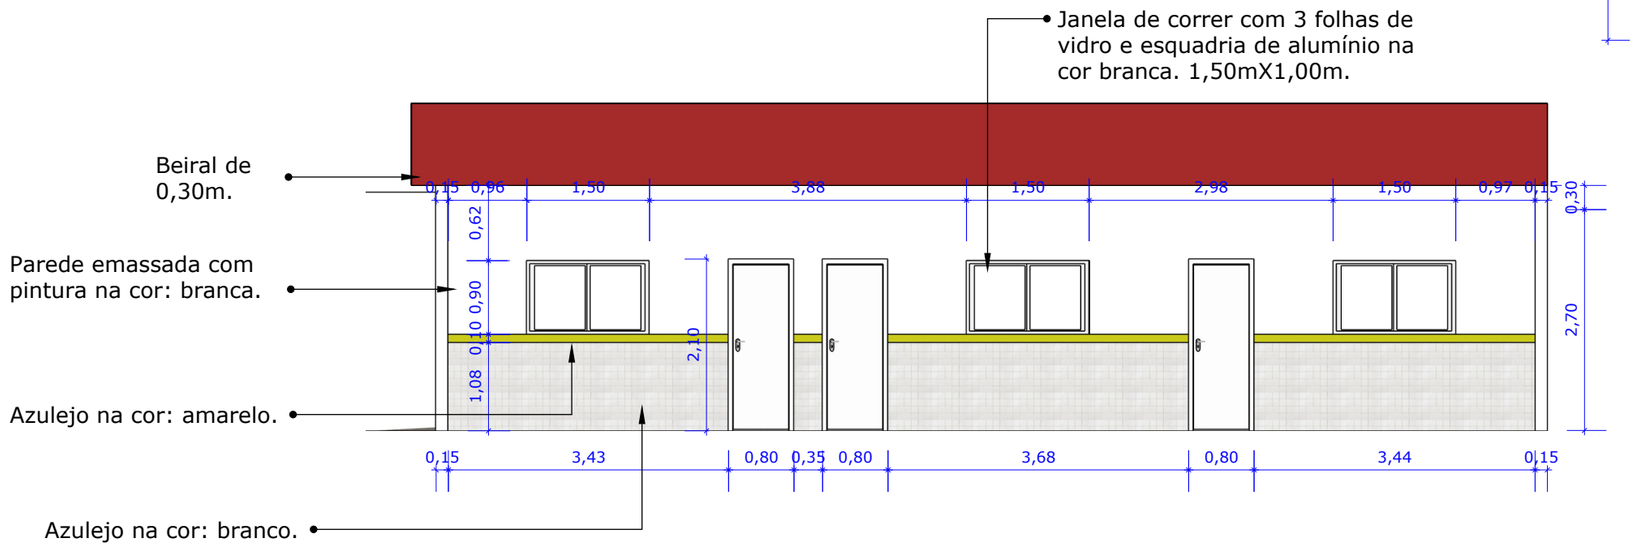

06 CORTE FACHADA INTERNA - Bloco Superior
ESCALA.: 1/75

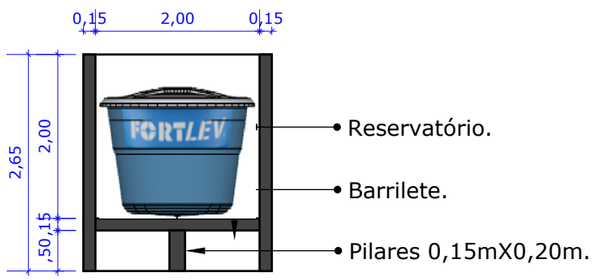

07 CORTE COMPARTIMENTO DA CAIXA D'ÁGUA- Bloco Superior
ESCALA.: 1/75

QUADRO DE ÁREAS
Parede à demolir: 50,46m²
Parede à construir: 50,73m²
Área de pintura na cor branca: 203,42m²
Área emassamento de parede: 192,03m²
Área de azulejo na cor amarela: 10,15m²
Área de azulejo na cor branca: 125,62m²
Área de forro PVC: 120,35m²
Área de coberta do tipo fibrocimento: 154,73m²
Área de cerâmica acetinada simples na cor branca 0,40mx0,40m: 132,38m²
Janela de correr 2 folhas de vidro com esquadria em alumínio na cor branca 1,50mX1,00: 03 UNI
Cobogó 1,50mX0,50m: 04 UNI
Porta de madeira 0,80mX2,10m: 04 UNI
Interruptores: 01
Plafon 0,20mX0,20m 18W: 04 UNI
Tomadas dupla, H=0,50m: 04 UNI
Área de piso cimentício: 4m².

SECRETARIA MUNICIPAL
DE INFRAESTRUTURA
PREFEITURA MUNICIPAL DE BONITO

Reforma da Escola Municipal Professora Josieta Cruz Vilela.
LOCALIZAÇÃO: 1° Travessa Agamenon Magalães, n° 60,BONITO PE.

CONTEÚDO DA PRANCHA

Corte Fachada Externa e Interna - Bloco Superior

DATA


Abril/2026

Roni Roberto da Silva Monteiro
Engenheiro Civil
CREA N° 182312856-4


Maria Vanessa de Melo Bezerra
Arquiteta e Urbanista
CAU N° A161360-0

SECRETARIA MUNICIPAL DE INFRAESTRUTURA

PRANCHA
04 | 08

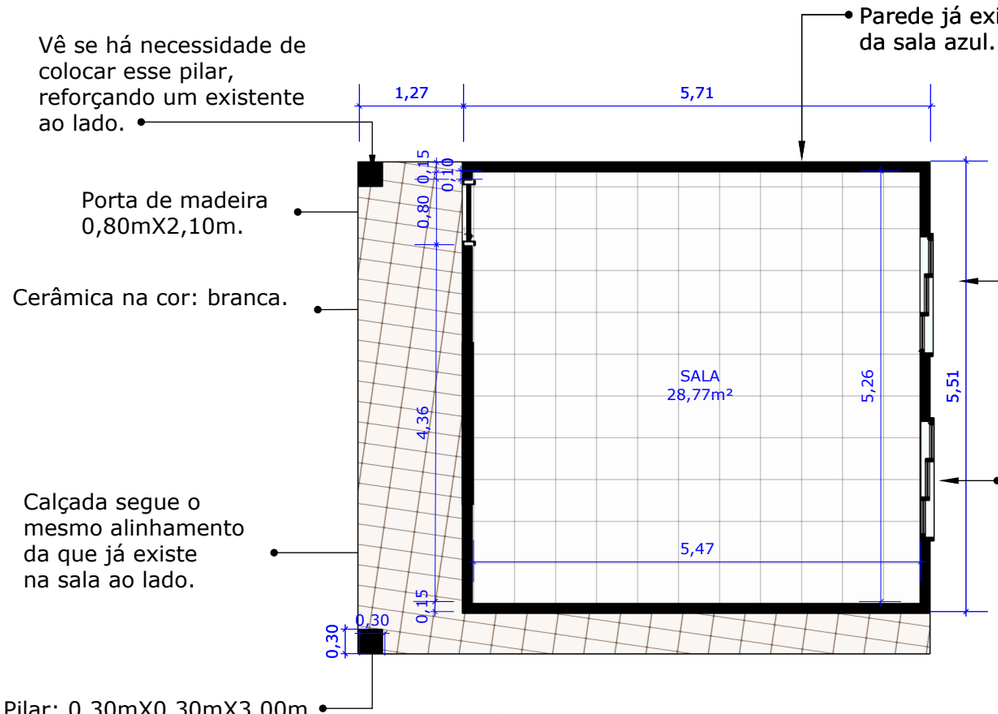


08 | PLANTA BAIXA - Ao Lado da Sala Azul
ESCALA.: 1/75

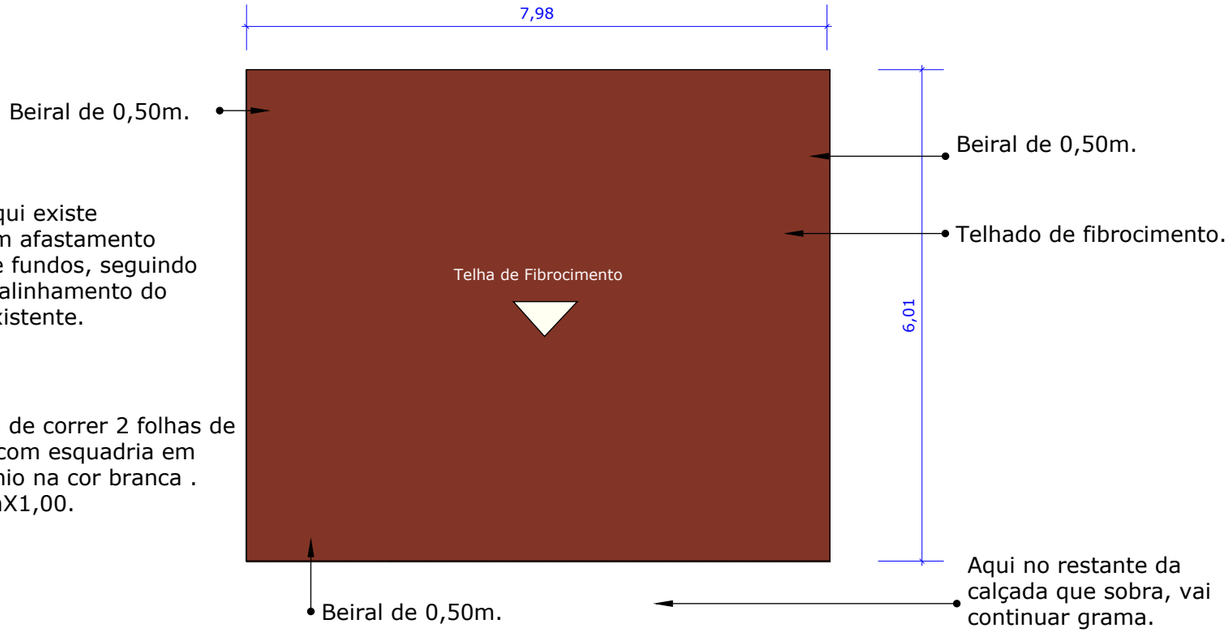


09 | PLANTA DE COBERTA - Ao Lado da Sala Azul
ESCALA.: 1/75

SECRETARIA MUNICIPAL DE INFRAESTRUTURA PREFEITURA MUNICIPAL DE BONITO Reforma da Escola Municipal Professora Josieta Cruz Vilela. LOCALIZAÇÃO: 1° Travessa Agamenon Magalães, n° 60,BONITO PE.	**CONTEÚDO DA PRANCHA** Planta Baixa e Planta de Coberta - Ao Lado da Sala Azul	**DATA** Abril/2026	Roni Roberto da Silva Monteiro Engenheiro Civil CREA N° 182312856-4	Maria Vanessa de Melo Bezerra Arquiteta e Urbanista CAU N° A161360-0	SECRETARIA MUNICIPAL DE INFRAESTRUTURA	**PRANCHA** 05 | 08

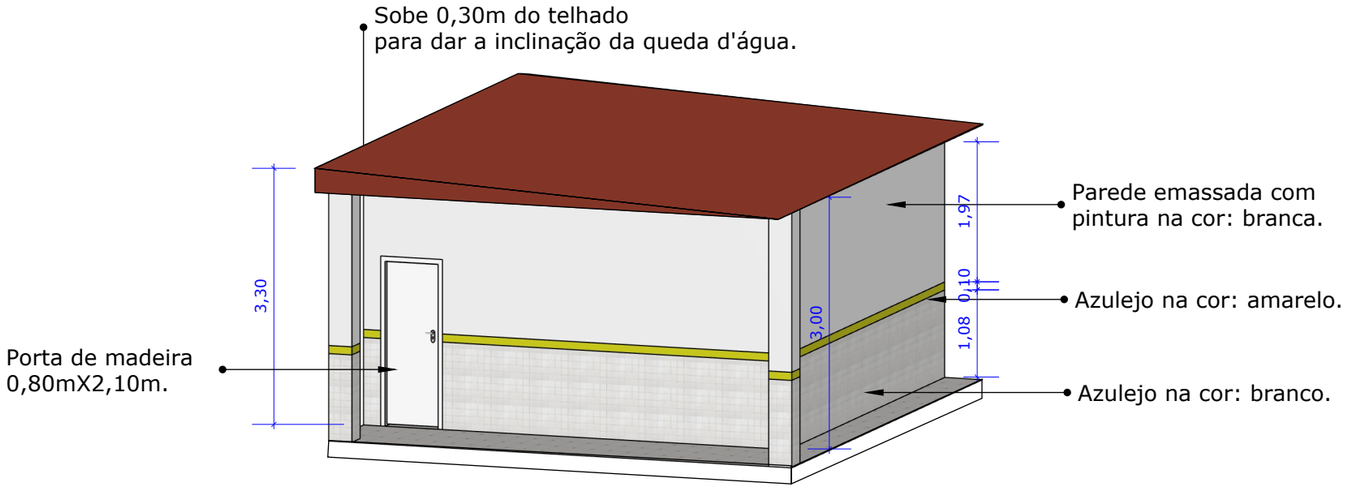

10 ISOMETRIA - Ao Lado da Sala Azul
ESCALA.: 1/75

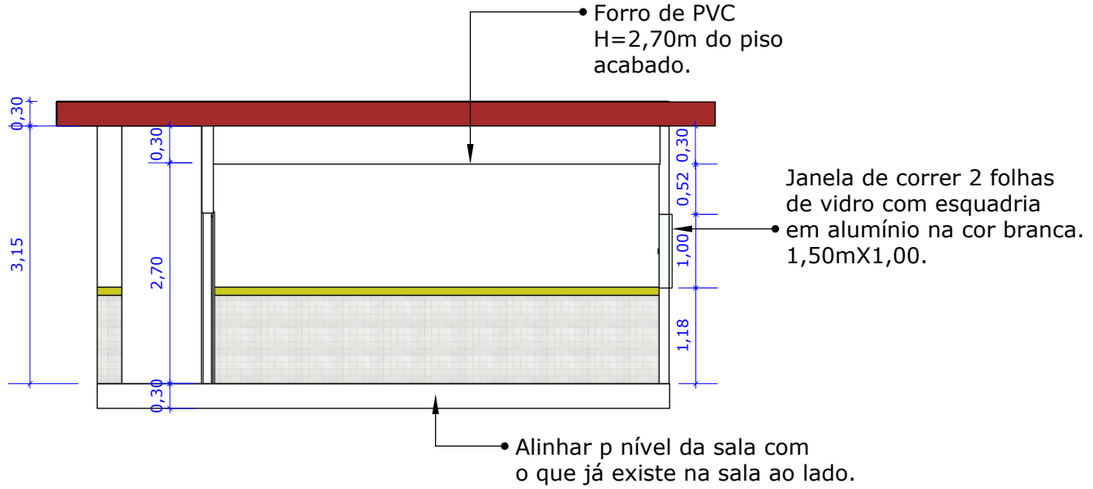

11 CORTE LATERAL - Ao Lado da Sala Azul
ESCALA.: 1/75

QUADRO DE ÁREAS
Parede à construir: 49,42m²
Área de pintura na cor branca: 64,25m²
Área emassamento de parede: 64,25m²
Área de azulejo na cor amarela: 3,36m²
Área de azulejo na cor branca: 38,11m²
Área de forro PVC: 39,14m²
Área de coberta do tipo fibrocimento: 47,88m²
Área de cerâmica acetinada simples na cor branca 0,40mx0,40m: 39,14m²
Janela de correr 2 folhas de vidro com esquadria em alumínio na cor branca 1,50mX1,00: 02 UNI
Porta de madeira 0,80mX2,10m: 01 UNI
Interruptores: 01
Plafon 0,20mX0,20m 18W: 04 UNI
Tomadas dupla, H=0,50m: 04 UNI

SECRETARIA MUNICIPAL
DE INFRAESTRUTURA
PREFEITURA MUNICIPAL DE BONITO

Reforma da Escola Municipal Professora Josieta Cruz Vilela.
LOCALIZAÇÃO: 1° Travessa Agamenon Magalães, n° 60,BONITO PE.

CONTEÚDO DA PRANCHA

Isometria e Corte Lateral - Ao Lado da Sala Azul

DATA


Abril/2026

Roni Roberto da Silva Monteiro
Engenheiro Civil
CREA N° 182312856-4


Maria Vanessa de Melo Bezerra
Arquiteta e Urbanista
CAU N° A161360-0

SECRETARIA MUNICIPAL DE INFRAESTRUTURA

PRANCHA

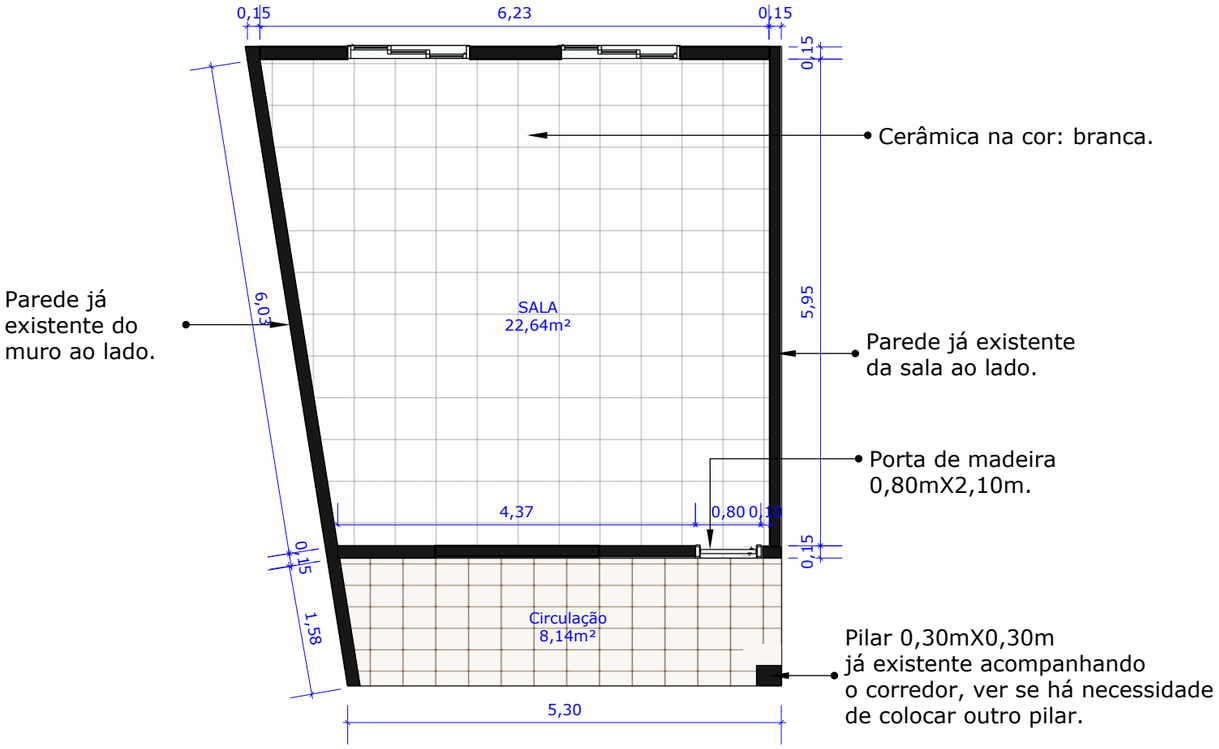


12 | PLANTA BAIXA - Ao Lado Esquerdo da Entrada
ESCALA.: 1/75

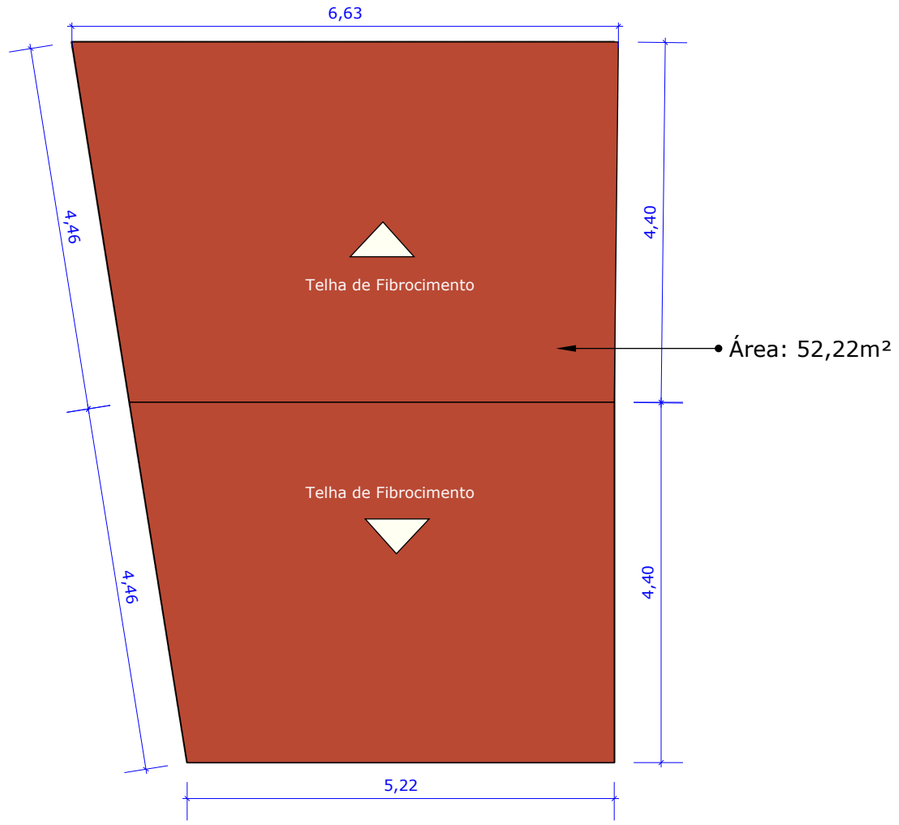


13 | PLANTA DE COBERTA - Ao Lado Esquerdo da Entrada
ESCALA.: 1/75

SECRETARIA MUNICIPAL DE INFRAESTRUTURA PREFEITURA MUNICIPAL DE BONITO Reforma da Escola Municipal Professora Josieta Cruz Vilela. LOCALIZAÇÃO: 1° Travessa Agamenon Magalães, n° 60,BONITO PE.	**CONTEÚDO DA PRANCHA** Planta Baixa e Planta de Coberta - Ao Lado Esquerdo da Entrada	**DATA** Abril/2026	Roni Roberto da Silva Monteiro Engenheiro Civil CREA N° 182312856-4	Maria Vanessa de Melo Bezerra Arquiteta e Urbanista CAU N° A161360-0	SECRETARIA MUNICIPAL DE INFRAESTRUTURA	**PRANCHA** 07 | 08

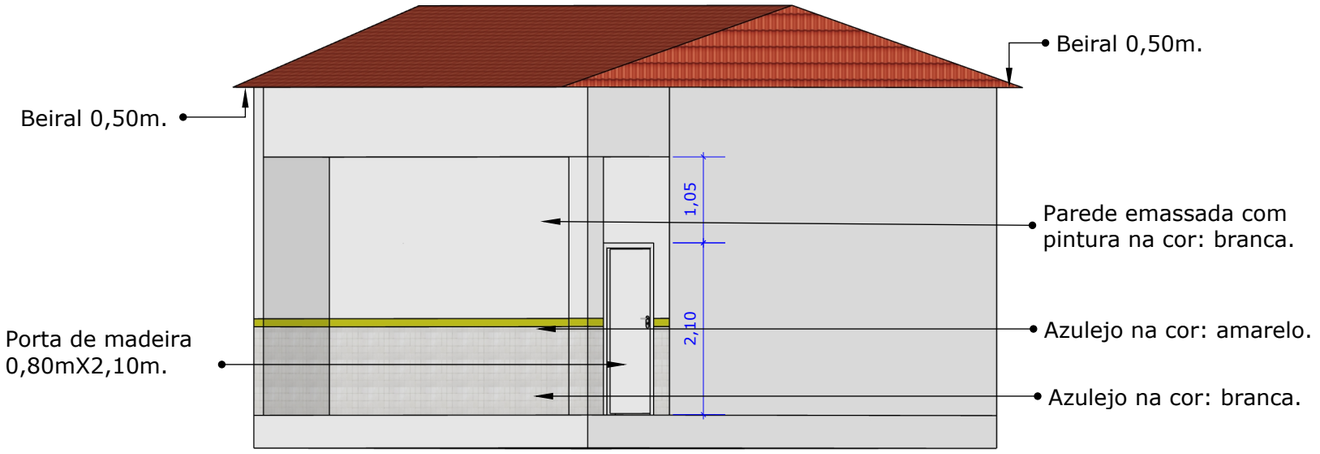

14 ISOMETRIA - Ao Lado Esquerdo da Entrada
ESCALA.: 1/75

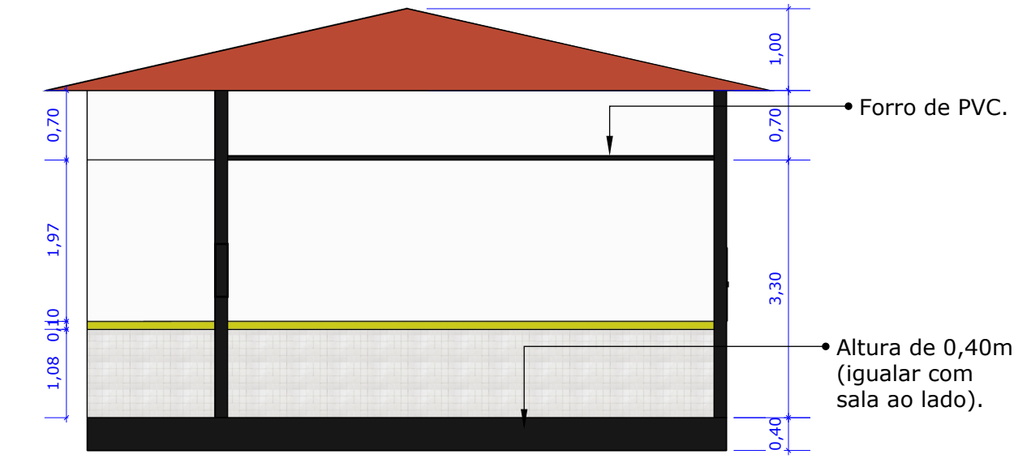

15 CORTE LATERAL - Ao Lado Esquerdo da Entrada
ESCALA.: 1/75

QUADRO DE ÁREAS
Parede à construir: 52,94m²
Área de pintura na cor branca: 100,61m²
Área emassamento de parede: 100,61m²
Área de azulejo na cor amarela: 2,89m²
Área de azulejo na cor branca: 31,33m²
Área de forro PVC: 42,47m²
Área de coberta do tipo fibrocimento: 52,22m²
Área de cerâmica actinada simples na cor branca 0,40mx0,40m: 42,47m²
Janela basculante 0,60mX2,00m: 01 UNI
Porta de madeira 0,80mX2,10m: 01 UNI
Interruptores: 01
Plafon 0,20mX0,20m 18W: 04 UNI
Tomadas dupla, H=0,50m: 04 UNI

SECRETARIA MUNICIPAL DE INFRAESTRUTURA
PREFEITURA MUNICIPAL DE BONITO

Reforma da Escola Municipal Professora Josieta Cruz Vilela.
LOCALIZAÇÃO: 1° Travessa Agamenon Magalães, n° 60,BONITO PE.

CONTEÚDO DA PRANCHA

Isometria e Corte Lateral - Ao Lado Esquerdo da Entrada

DATA

Abril/2026

Roni Roberto da Silva Monteiro
Engenheiro Civil
CREA N° 182312856-4

Maria Vanessa de Melo Bezerra
Arquiteta e Urbanista
CAU N° A161360-0

SECRETARIA MUNICIPAL DE INFRAESTRUTURA

PRANCHA