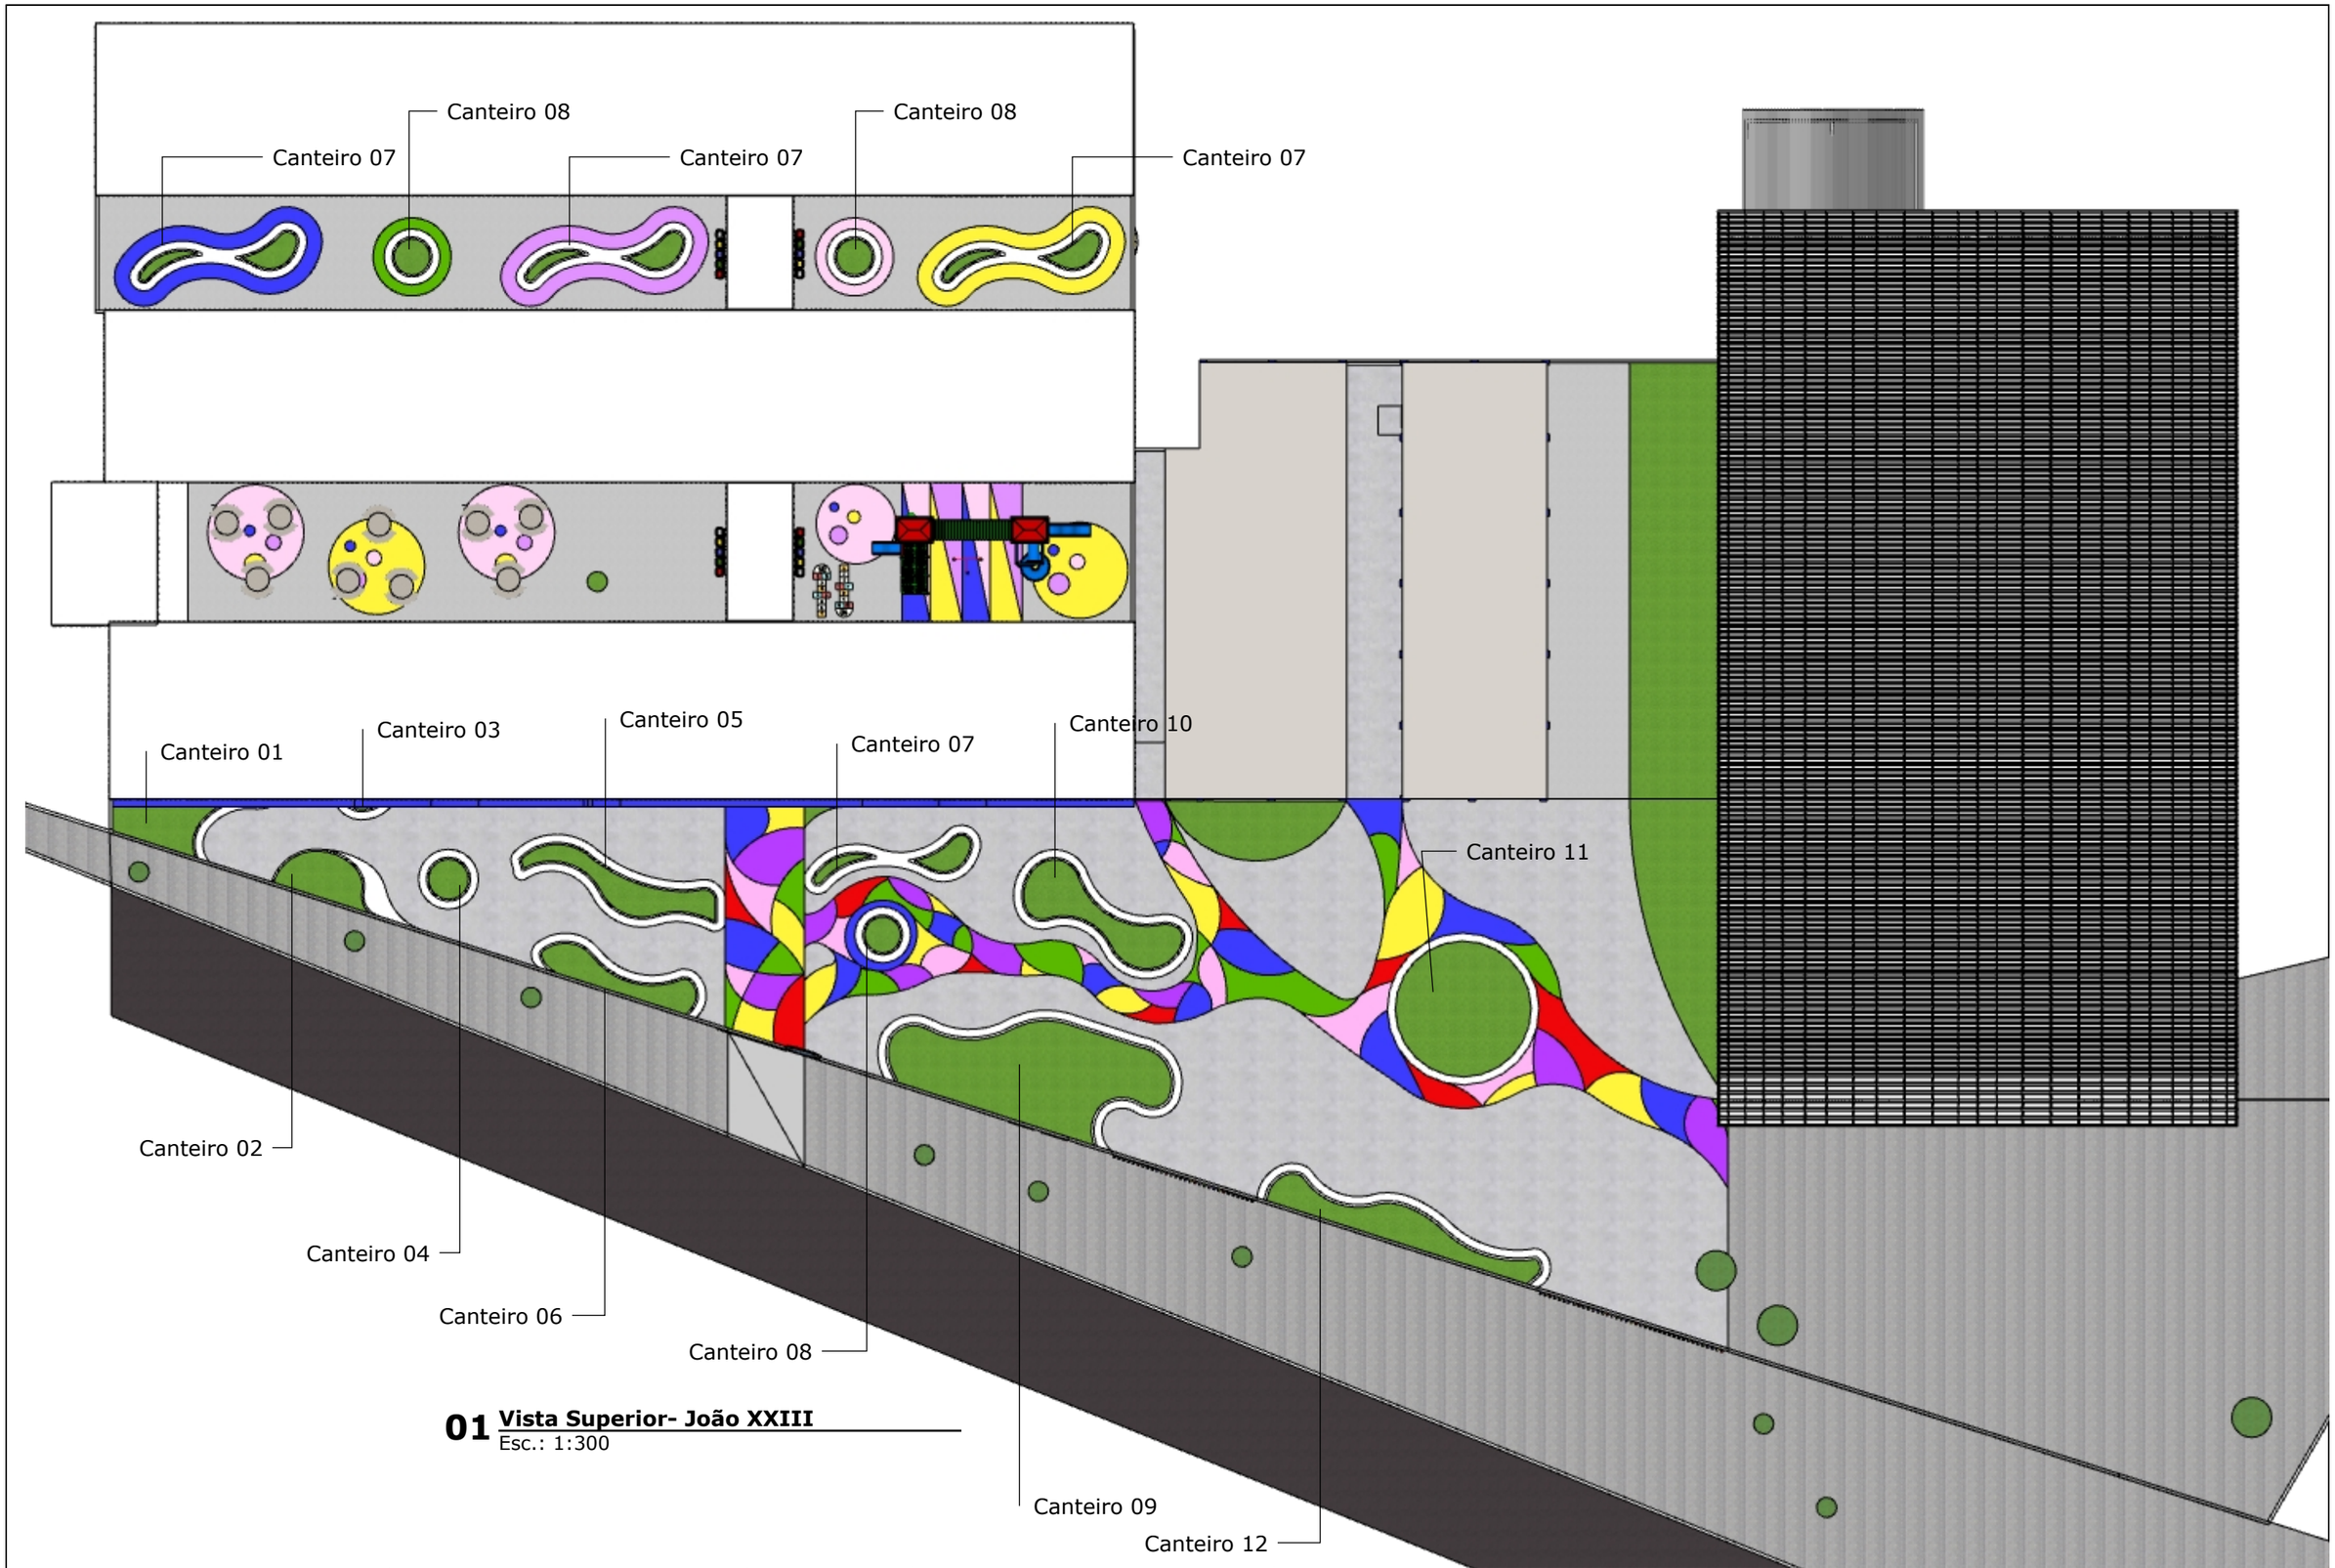


01 **Vista Superior- João XXIII**
Esc.: 1:300

SECRETARIA DE OBRAS SERVIÇOS PÚBLICOS E URBANISMO
PREFEITURA MUNICIPAL DE BONITO

Detalhamento- Escola Intermediária João XXIII

LOCALIZAÇÃO: BONITO PE

CONTEÚDO DA PRANCHA

Vista Superior- Canteiros

DATA

Abril/2026


SECRETARIA MUNICIPAL DE OBRAS SERVIÇOS PÚBLICOS E URBANISMO

Roni Roberto da Silva Monteiro
CREA-PE 182312856-4
ENGENHEIRO CIVIL


Maria Vanessa de Melo Bezerra
CAU: A161360-0
ARQUITETA E URBANISTA

Walisson Manoel da Silva
CAU: A279201-0
ARQUITETO E URBANISTA


PRANCHA
01 | 07

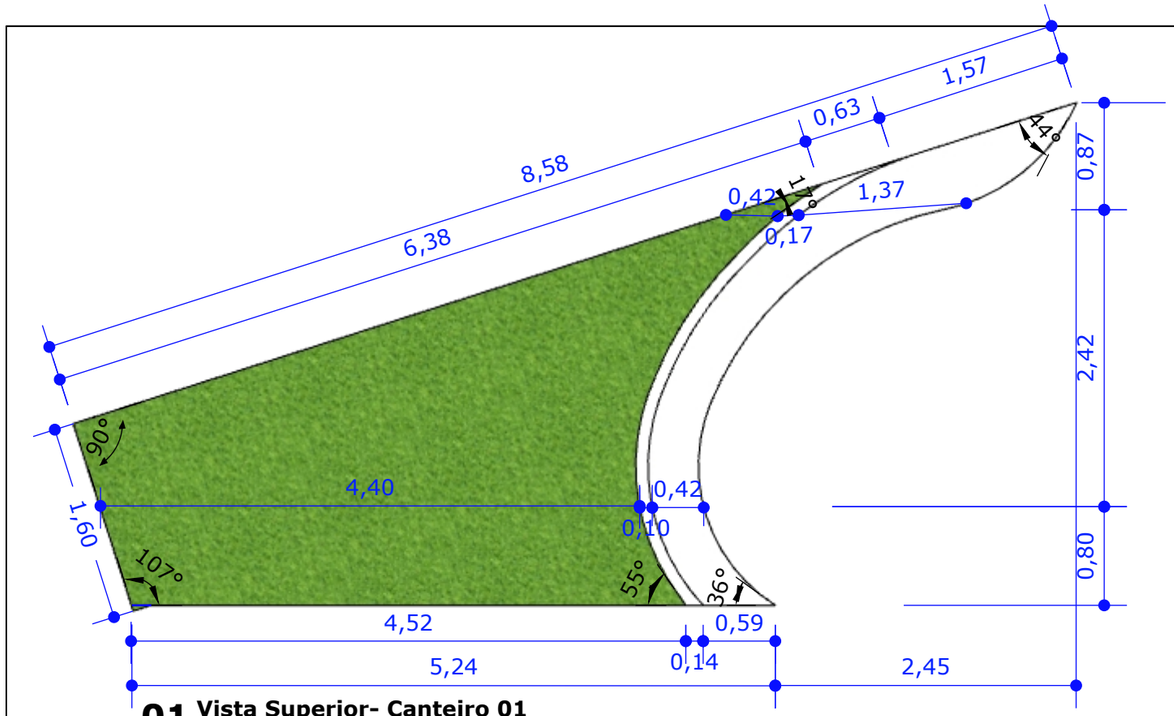


01 **Vista Superior- Canteiro 01**
Esc.: 1:50

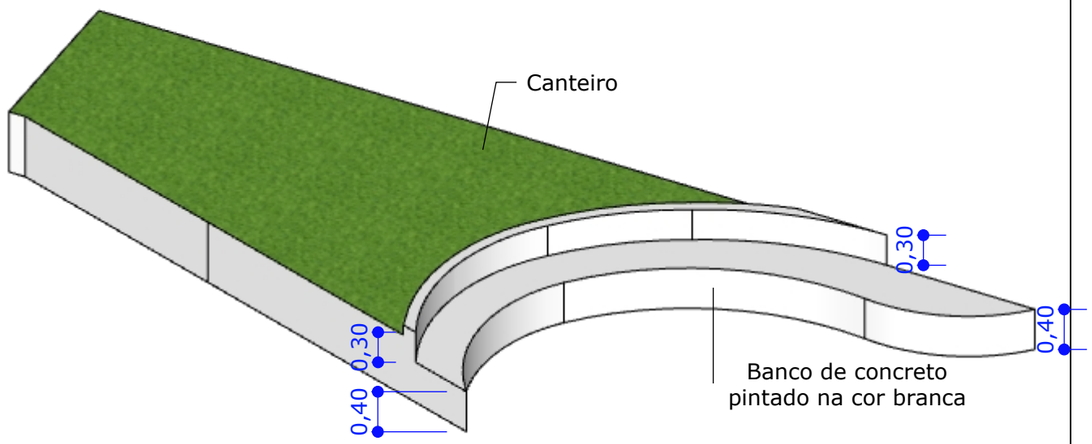


02 **Isometria- Canteiro 01**
Esc.: 1:50

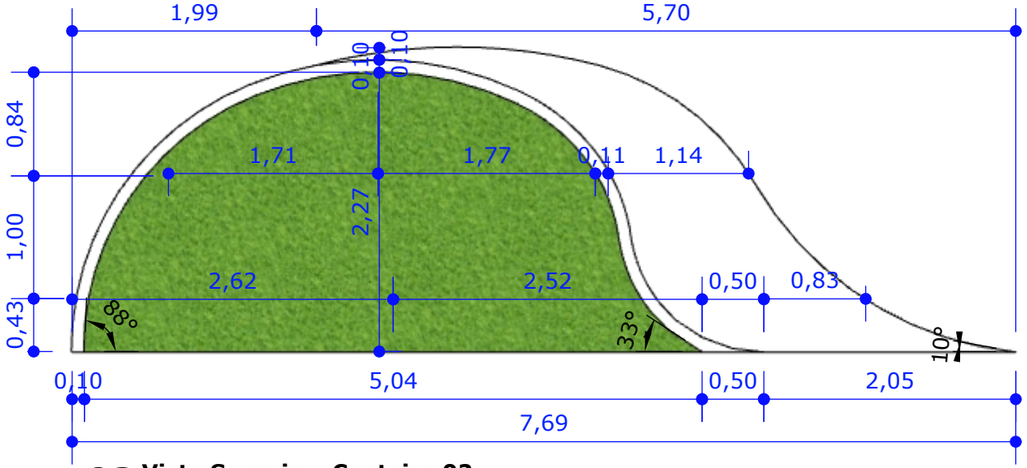


03 **Vista Superior- Canteiro 02**
Esc.: 1:50

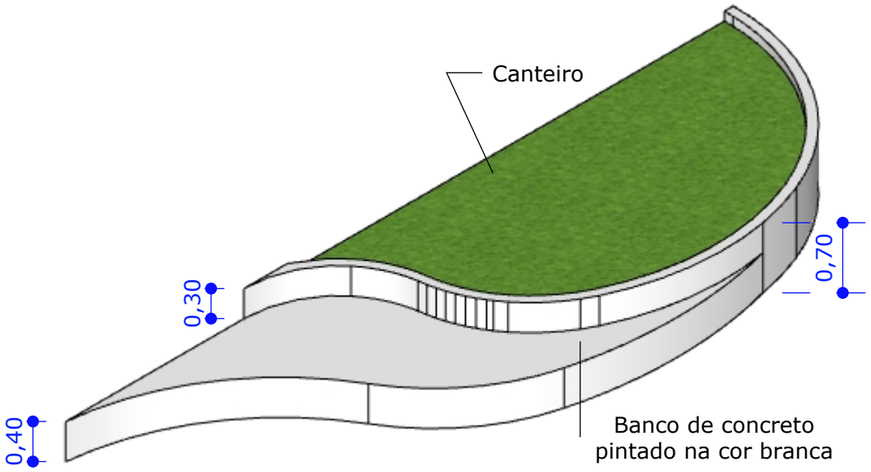


04 **Isometria- Canteiro 02**
Esc.: 1:50

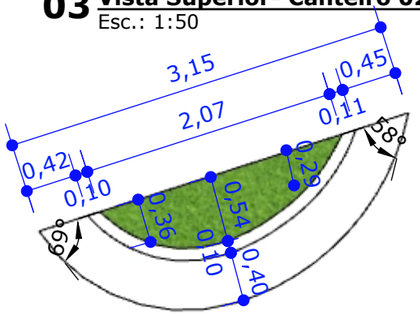


05 **Vista Superior- Canteiro 03**
Esc.: 1:50

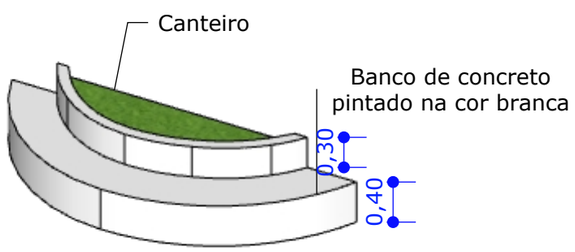

06 **Isometria- Canteiro 03**
Esc.: 1:50

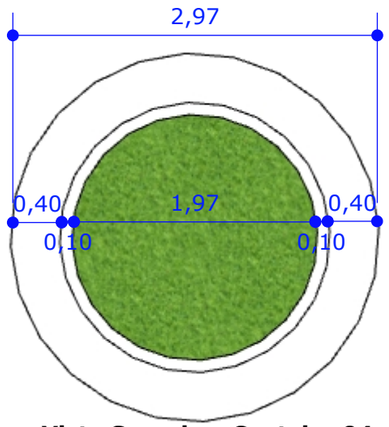

06 **Vista Superior- Canteiro 04**
Esc.: 1:50

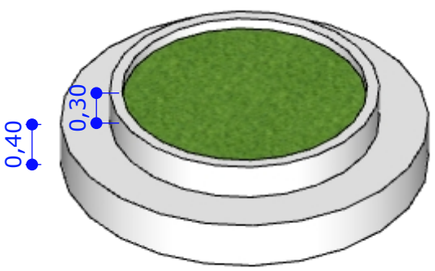

07 **Isometria- Canteiro 04**
Esc.: 1:50

SECRETARIA DE OBRAS SERVIÇOS PÚBLICOS E URBANISMO
PREFEITURA MUNICIPAL DE BONITO

Detalhamento- Escola Intermediária João XXIII

LOCALIZAÇÃO: BONITO PE

CONTEÚDO DA PRANCHA

Canteiros 01, 02, 03, 04

DATA

Abril/2026


SECRETARIA MUNICIPAL DE OBRAS SERVIÇOS PÚBLICOS E URBANISMO

Roni Roberto da Silva Monteiro
CREA-PE 182312856-4
ENGENHEIRO CIVIL


Maria Vanessa de Melo Bezerra
CAU: A161360-0
ARQUITETA E URBANISTA

Walisson Manoel da Silva
CAU: A279201-0
ARQUITETO E URBANISTA


PRANCHA
02 | 07

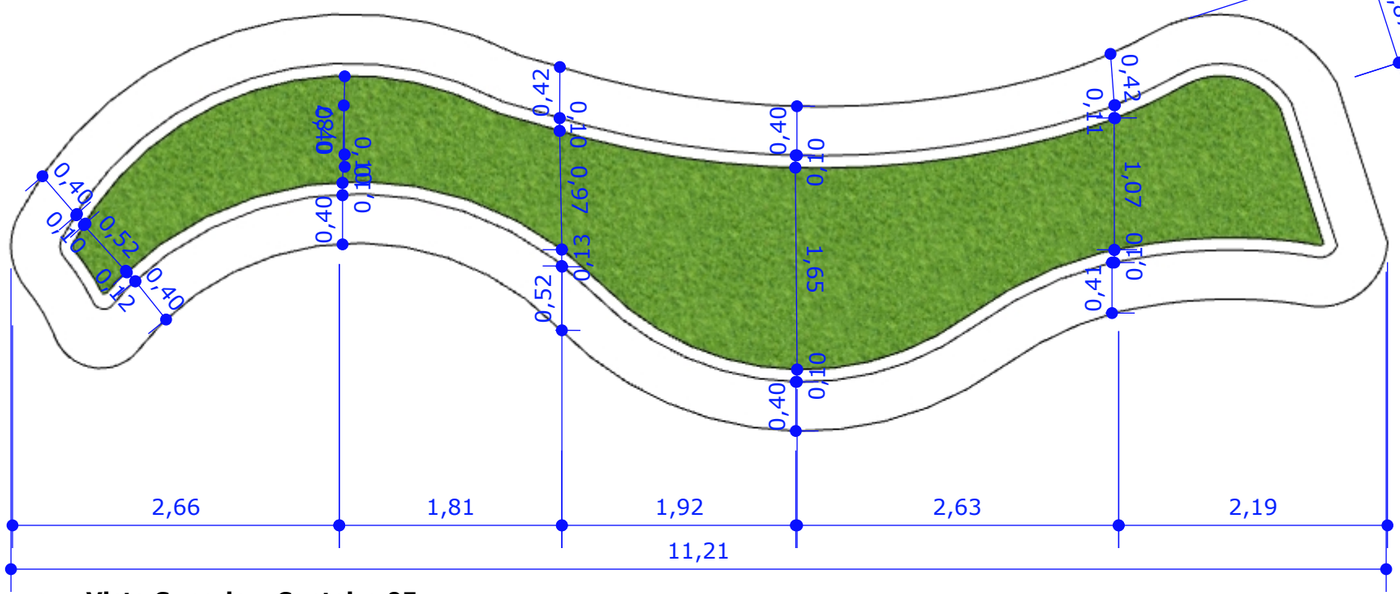


01 **Vista Superior- Canteiro 05**
Esc.: 1:50

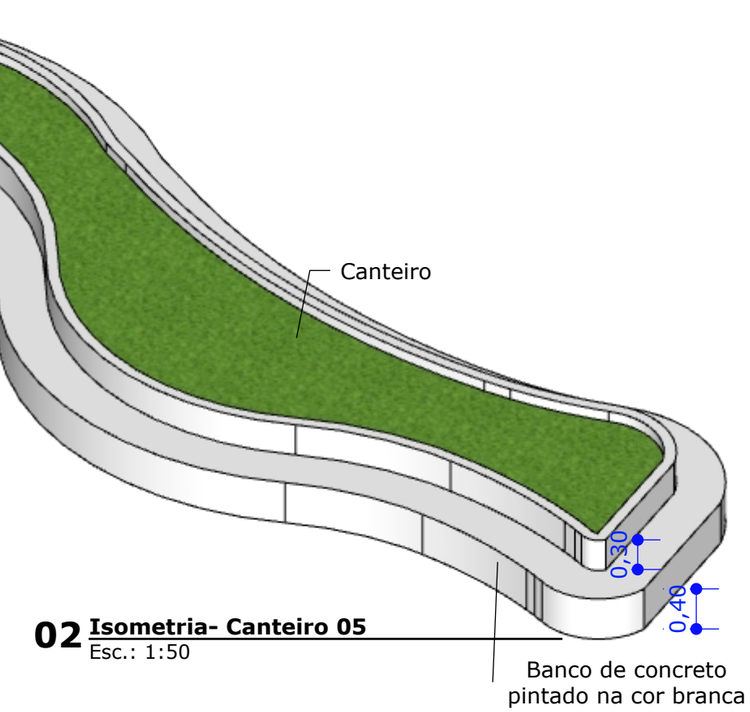

02 **Isometria- Canteiro 05**
Esc.: 1:50

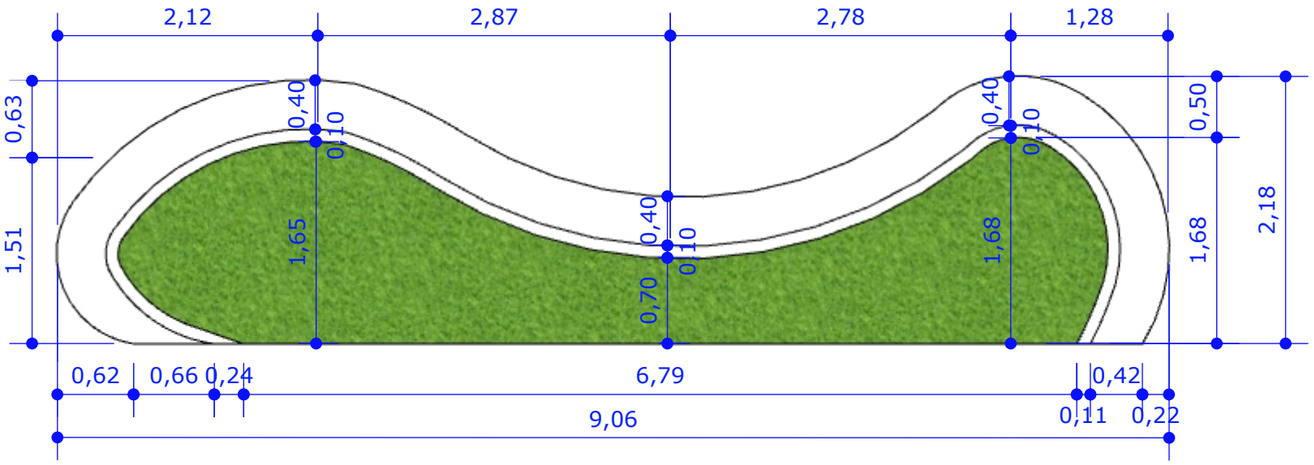

03 **Vista Superior- Canteiro 06**
Esc.: 1:50

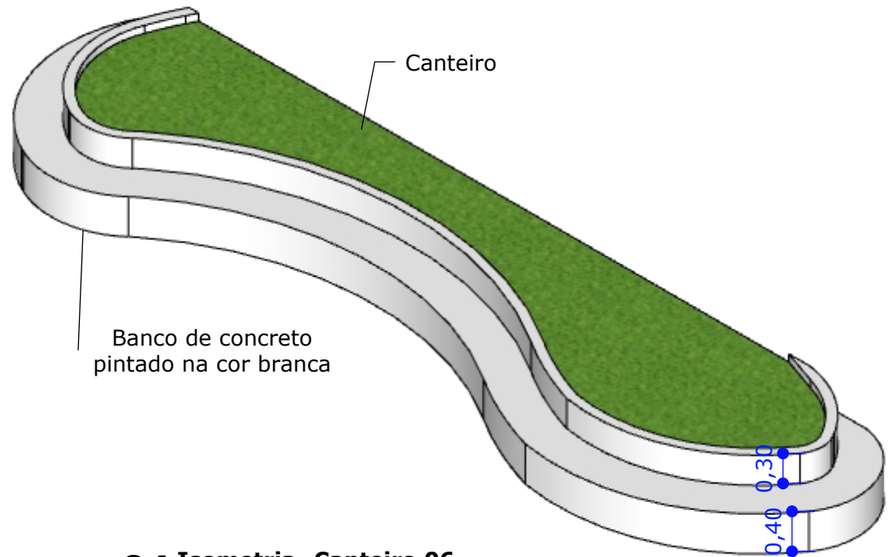

04 **Isometria- Canteiro 06**
Esc.: 1:50

SECRETARIA DE OBRAS SERVIÇOS PÚBLICOS E URBANISMO
PREFEITURA MUNICIPAL DE BONITO

Detalhamento- Escola Intermediária João XXIII

LOCALIZAÇÃO: BONITO PE

CONTEÚDO DA PRANCHA
Canteiros 05, 06

DATA
Abril/2026


SECRETARIA MUNICIPAL DE OBRAS SERVIÇOS PÚBLICOS E URBANISMO

Roni Roberto da Silva Monteiro
CREA-PE 182312856-4
ENGENHEIRO CIVIL


Maria Vanessa de Melo Bezerra
CAU: A161360-0
ARQUITETA E URBANISTA

Walisson Manoel da Silva
CAU: A279201-0
ARQUITETO E URBANISTA

PRANCHA
03 | 07

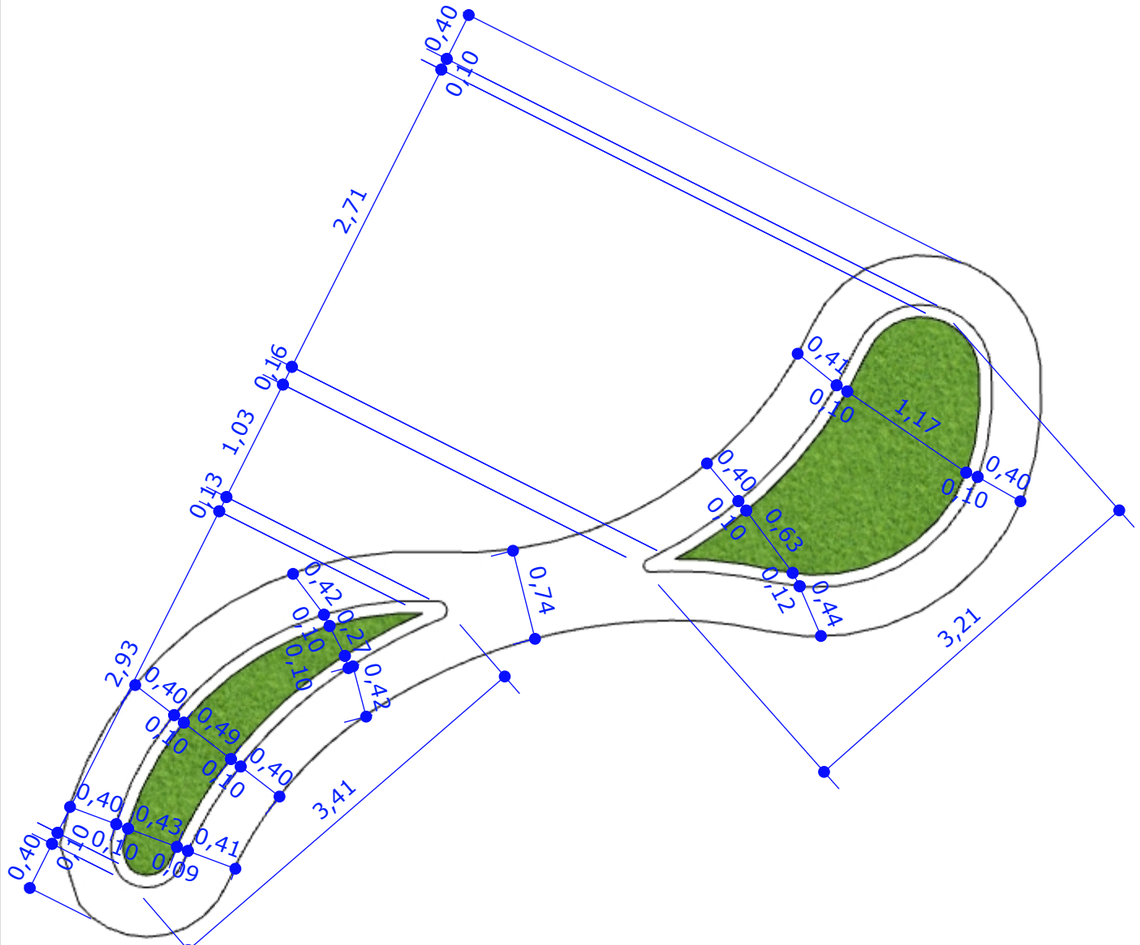


01 **Vista Superior- Canteiro 07**
Esc.: 1:50

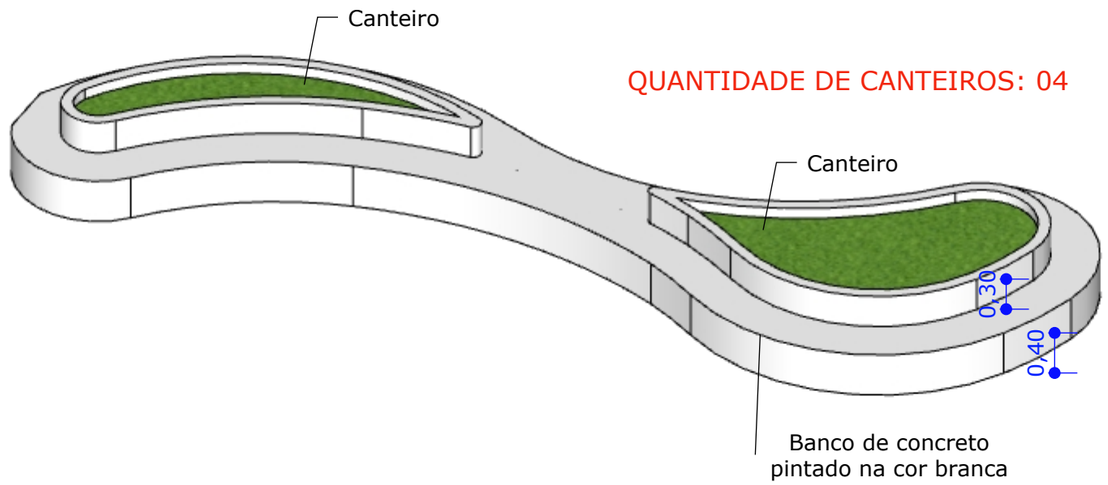


QUANTIDADE DE CANTEIROS: 04

02 **Isometria- Canteiro 07**
Esc.: 1:50

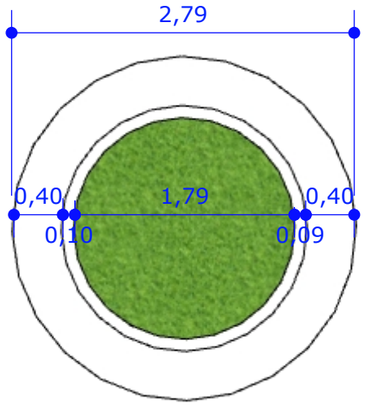

03 **Vista Superior- Canteiro 08**
Esc.: 1:50

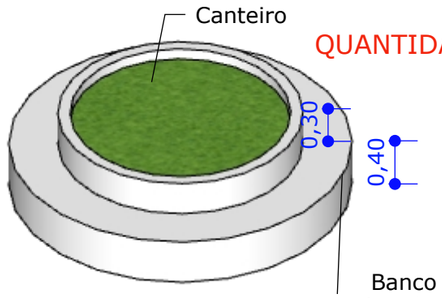

QUANTIDADE DE CANTEIROS: 03

04 **Isometria- Canteiro 08**
Esc.: 1:50

SECRETARIA DE OBRAS SERVIÇOS PÚBLICOS E URBANISMO
PREFEITURA MUNICIPAL DE BONITO

Detalhamento- Escola Intermediária João XXIII

LOCALIZAÇÃO: BONITO PE

CONTEÚDO DA PRANCHA
Canteiros 07, 08

DATA
Abril/2026


SECRETARIA MUNICIPAL DE OBRAS SERVIÇOS PÚBLICOS E URBANISMO

Roni Roberto da Silva Monteiro
CREA-PE 182312856-4
ENGENHEIRO CIVIL


Maria Vanessa de Melo Bezerra
CAU: A161360-0
ARQUITETA E URBANISTA

Walisson Manoel da Silva
CAU: A279201-0
ARQUITETO E URBANISTA

PRANCHA
04 | 07

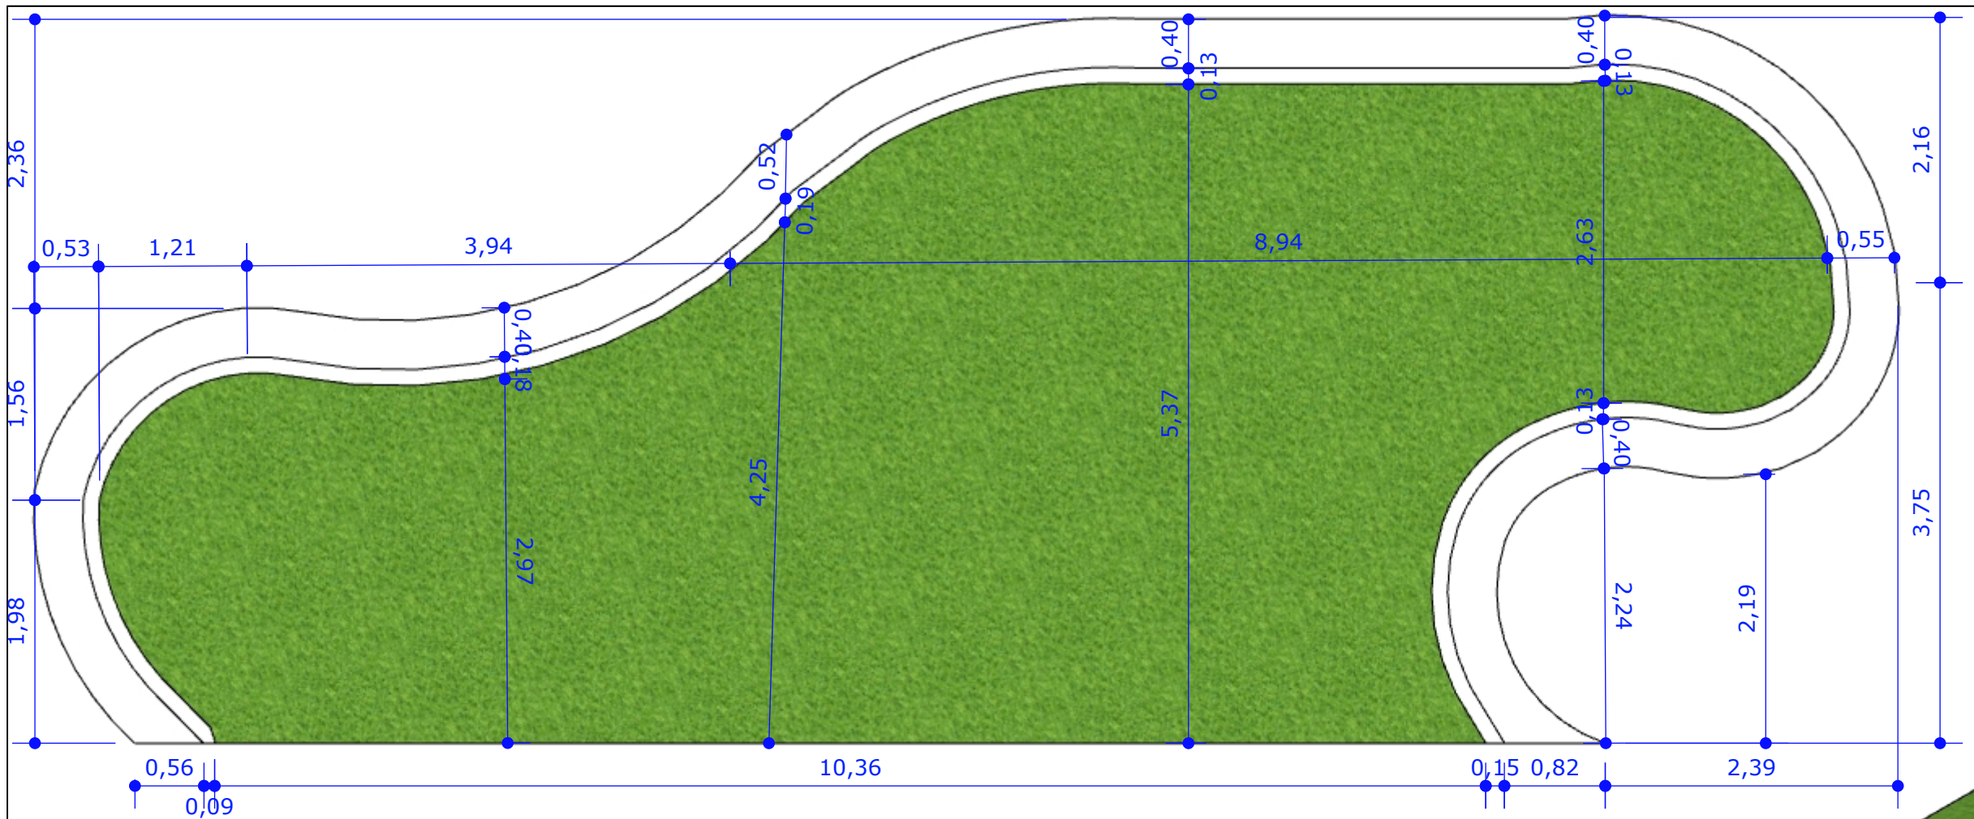


01 **Vista Superior- Canteiro 09**
Esc.: 1:50

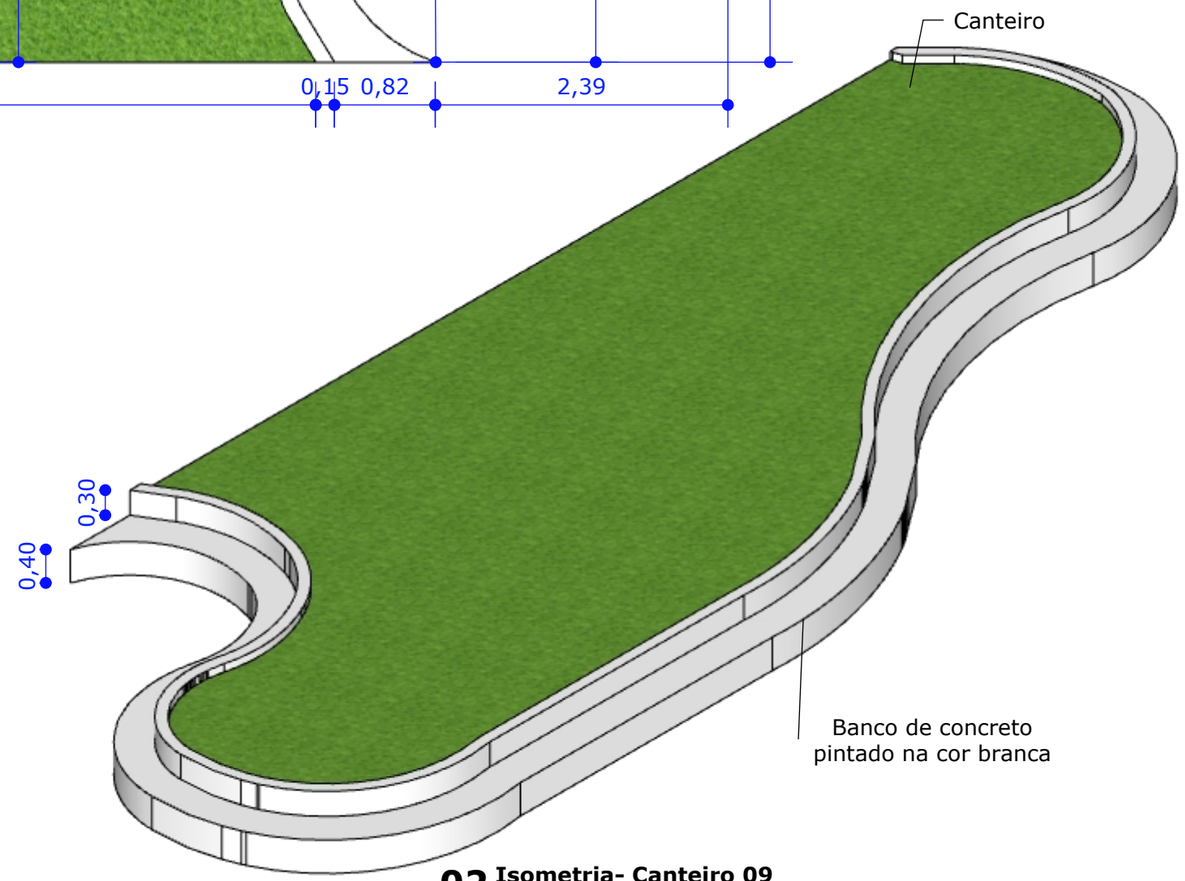


02 **Isometria- Canteiro 09**
Esc.: 1:60

SECRETARIA DE OBRAS SERVIÇOS PÚBLICOS E URBANISMO PREFEITURA MUNICIPAL DE BONITO Detalhamento- Escola Intermediária João XXIII LOCALIZAÇÃO: BONITO PE	**CONTEÚDO DA PRANCHA** Canteiro 09	**DATA** Abril/2026	SECRETARIA MUNICIPAL DE OBRAS SERVIÇOS PÚBLICOS E URBANISMO	Roni Roberto da Silva Monteiro CREA-PE 182312856-4 ENGENHEIRO CIVIL Maria Vanessa de Melo Bezerra CAU: A161360-0 ARQUITETA E URBANISTA Walisson Manoel da Silva CAU: A279201-0 ARQUITETO E URBANISTA	**PRANCHA** 05 | 07

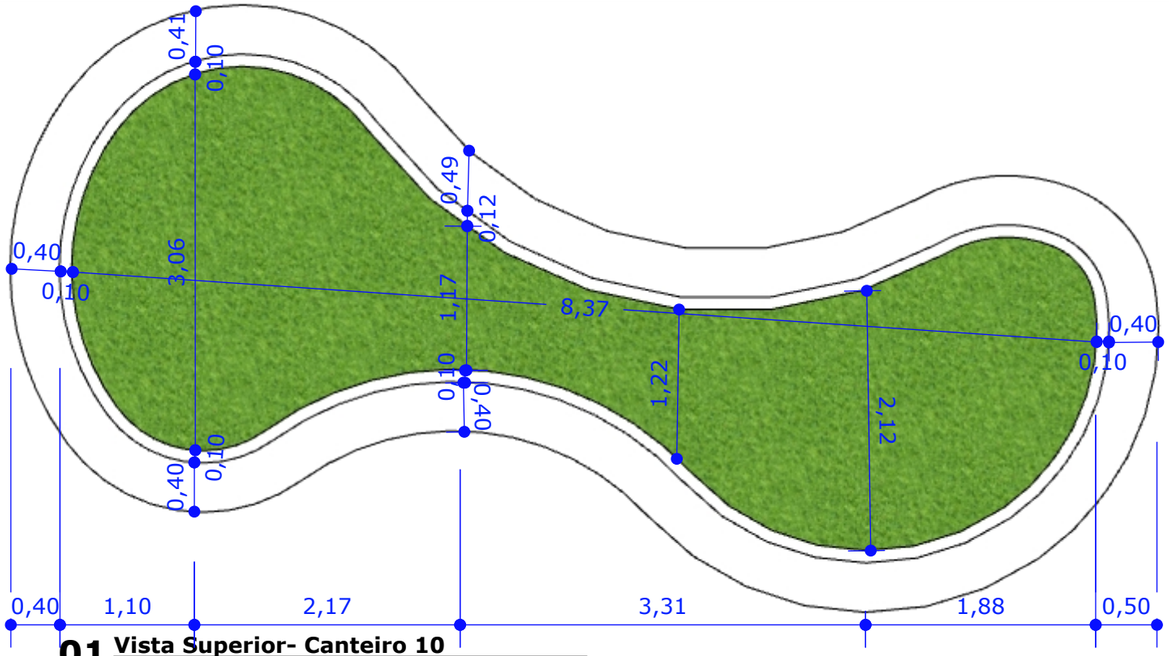


01 **Vista Superior- Canteiro 10**
Esc.: 1:50

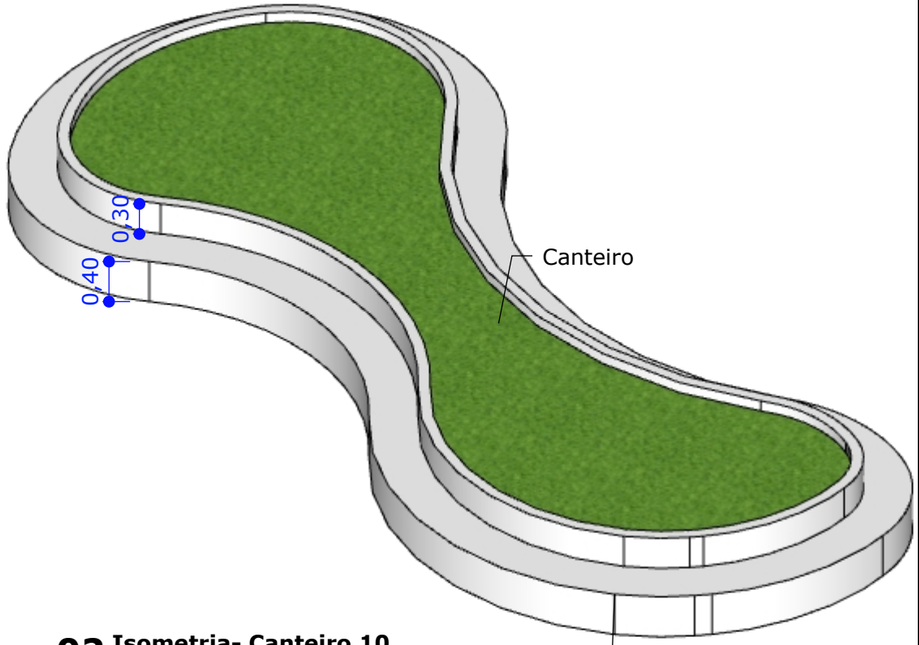

02 **Isometria- Canteiro 10**
Esc.: 1:50



03 **Vista Superior- Canteiro 11**
Esc.: 1:50

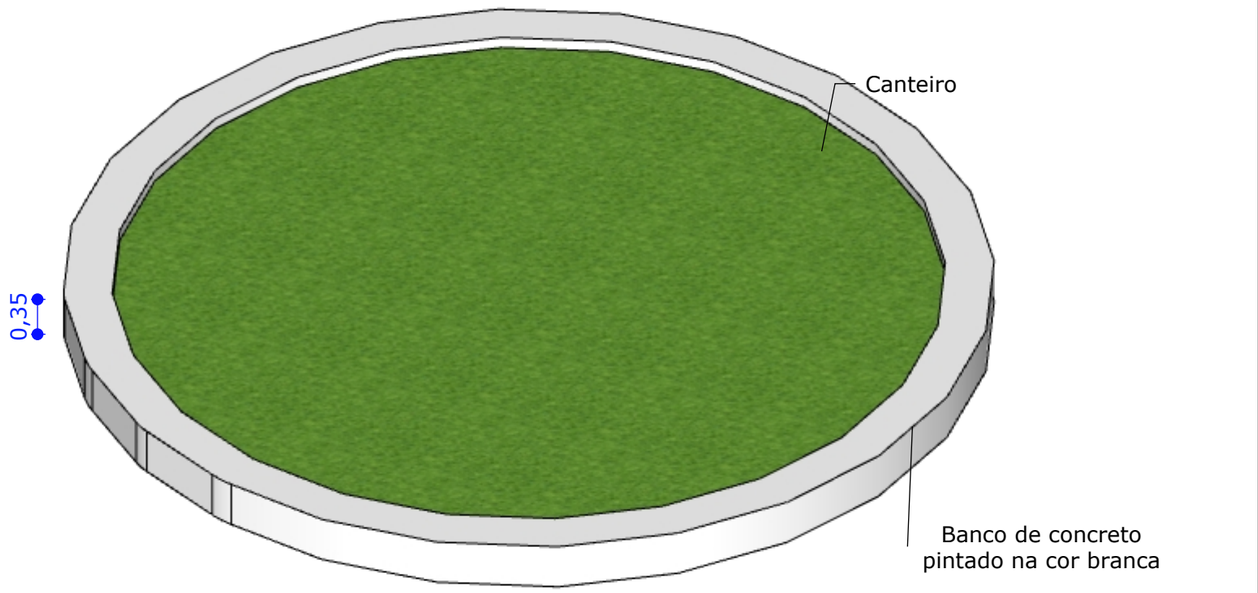

04 **Isometria- Canteiro 11**
Esc.: 1:50

SECRETARIA DE OBRAS SERVIÇOS PÚBLICOS E URBANISMO
PREFEITURA MUNICIPAL DE BONITO

Detalhamento- Escola Intermediária João XXIII

LOCALIZAÇÃO: BONITO PE

CONTEÚDO DA PRANCHA
Canteiros 10, 11

DATA
Abril/2026


SECRETARIA MUNICIPAL DE OBRAS SERVIÇOS PÚBLICOS E URBANISMO

Roni Roberto da Silva Monteiro
CREA-PE 182312856-4
ENGENHEIRO CIVIL


Maria Vanessa de Melo Bezerra
CAU: A161360-0
ARQUITETA E URBANISTA

Walisson Manoel da Silva
CAU: A279201-0
ARQUITETO E URBANISTA

PRANCHA
06 | 07

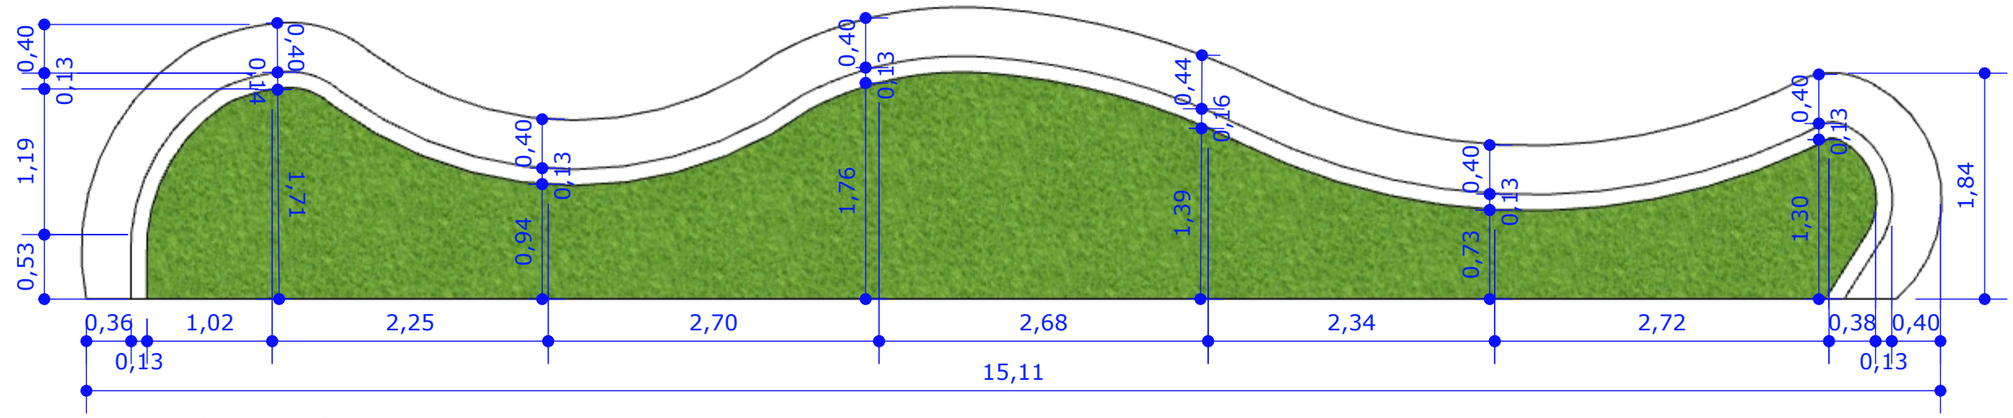

01 **Vista Superior- Canteiro 12**
Esc.: 1:50

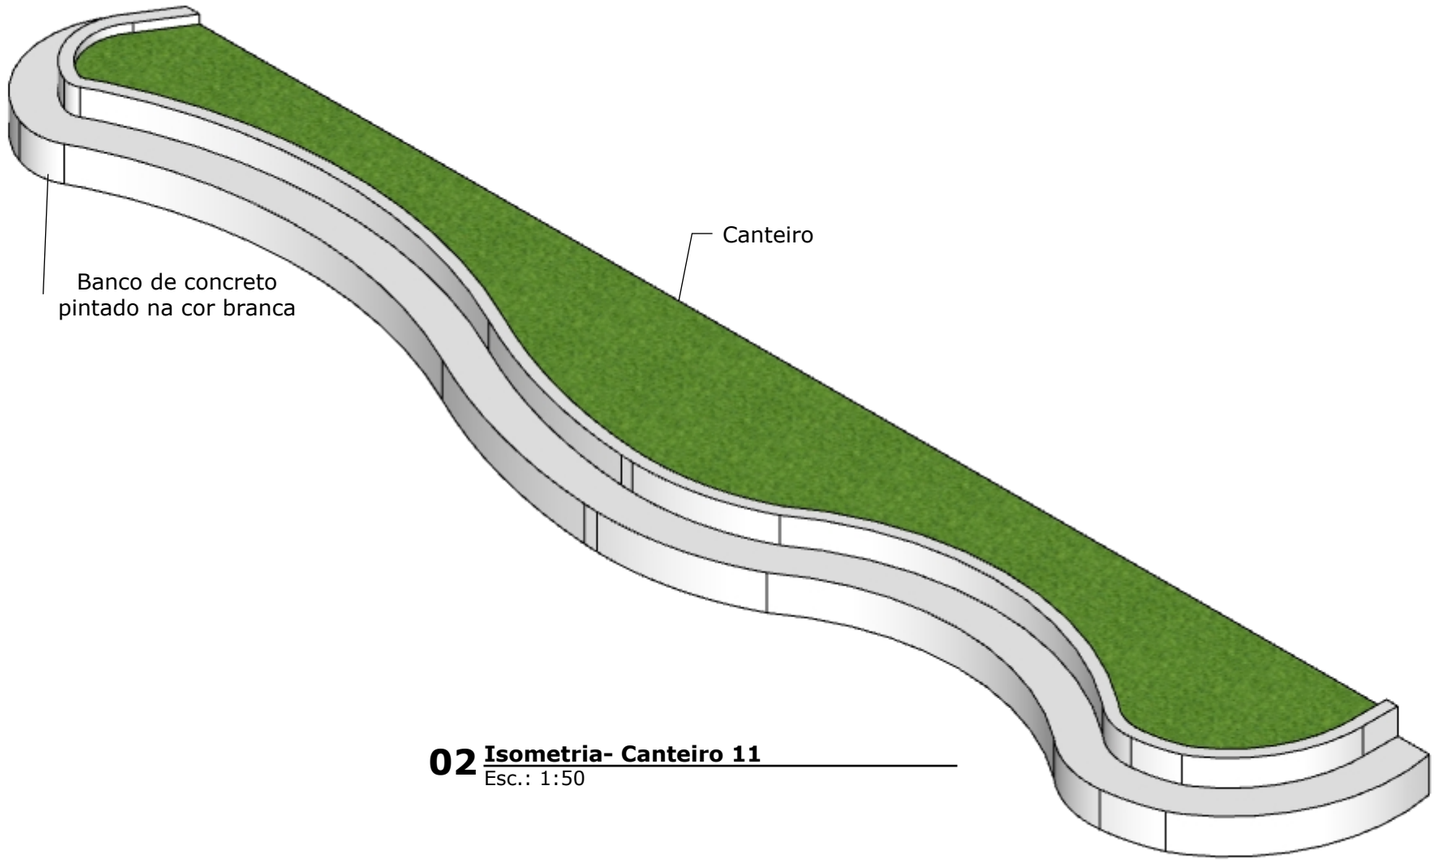

02 **Isometria- Canteiro 11**
Esc.: 1:50

SECRETARIA DE OBRAS SERVIÇOS PÚBLICOS E URBANISMO
PREFEITURA MUNICIPAL DE BONITO

Detalhamento- Escola Intermediária João XXIII

LOCALIZAÇÃO: BONITO PE

CONTEÚDO DA PRANCHA

Canteiro 12

DATA

Abril/2026

SECRETARIA MUNICIPAL DE OBRAS SERVIÇOS PÚBLICOS E URBANISMO

Roni Roberto da Silva Monteiro
CREA-PE 182312856-4
ENGENHEIRO CIVIL

Maria Vanessa de Melo Bezerra
CAU: A161360-0
ARQUITETA E URBANISTA

Walisson Manoel da Silva
CAU: A279201-0
ARQUITETO E URBANISTA

PRANCHA
07 | 07