
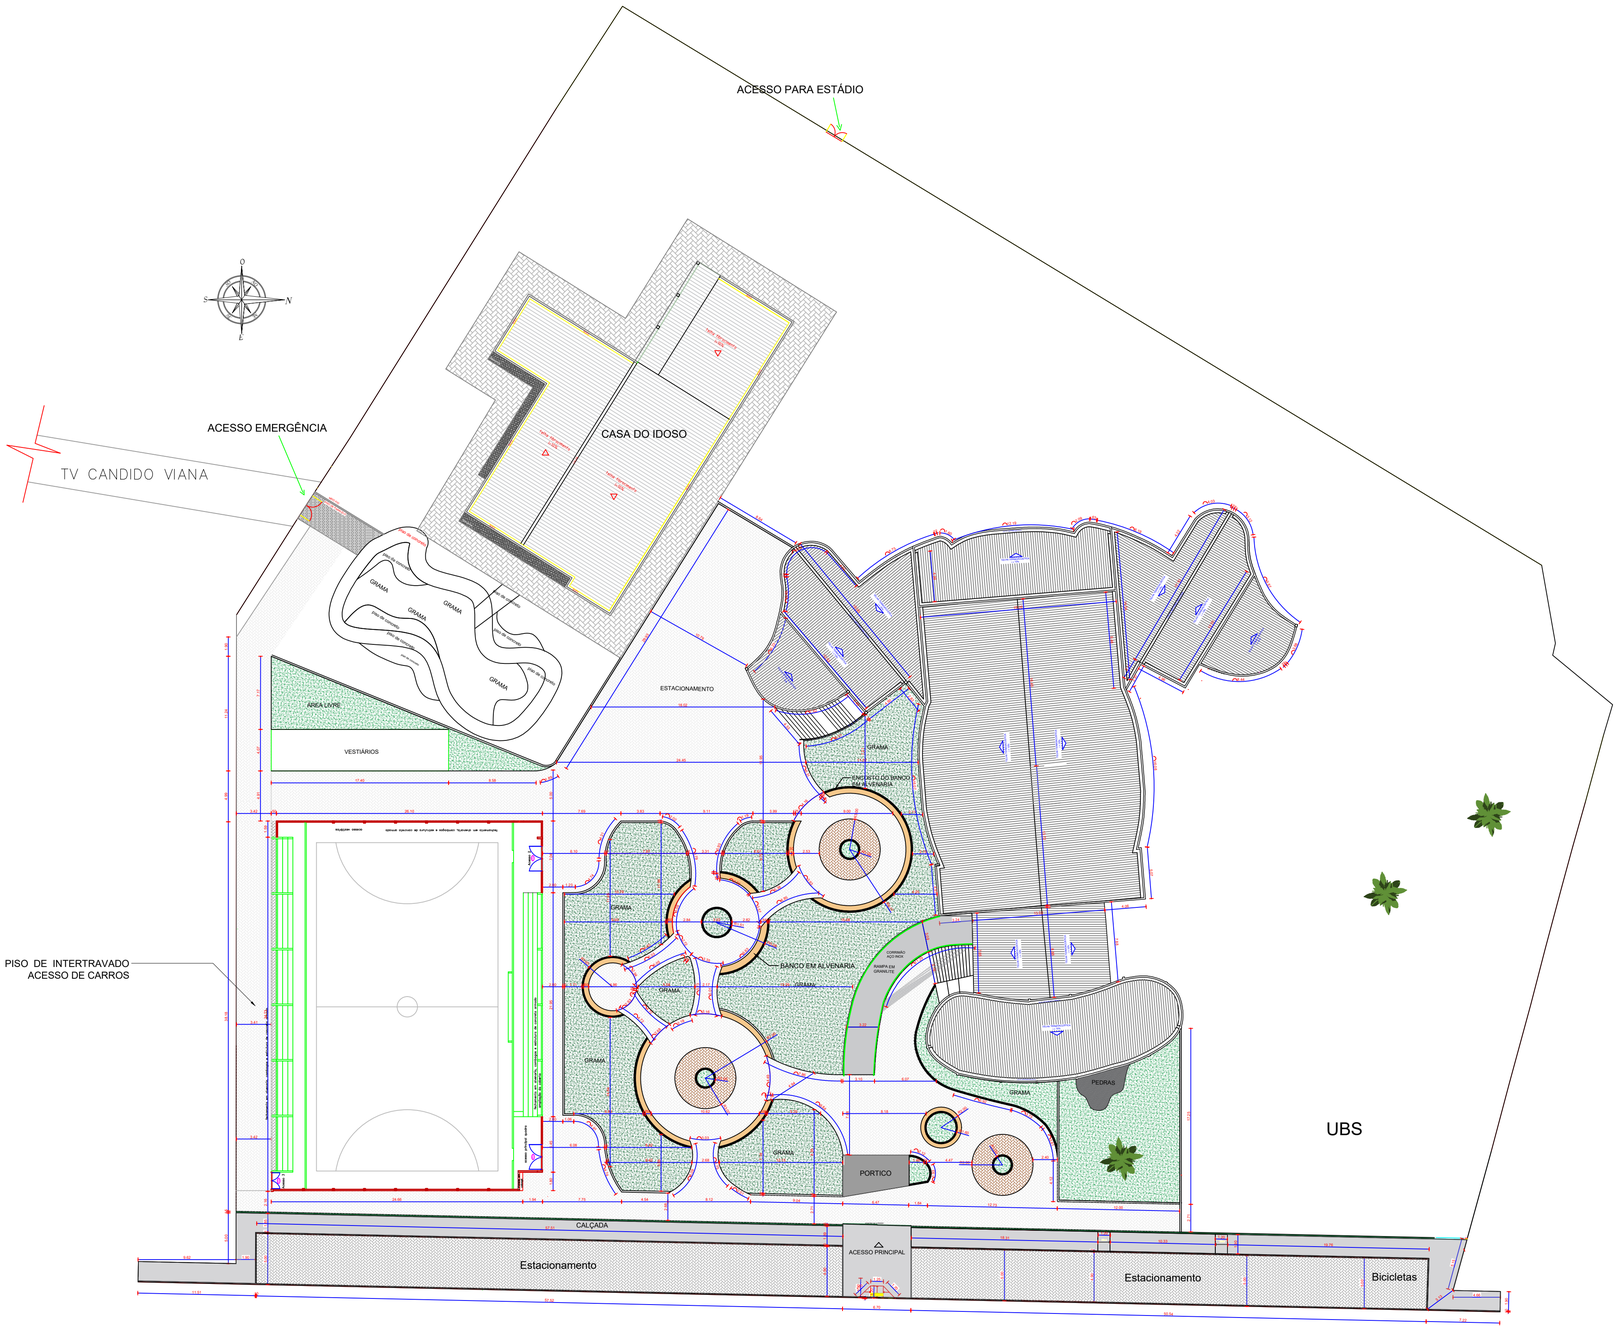


02 **PAGINAÇÃO DO PISO ÁREA EXTERNA**

ESCALA 1:200

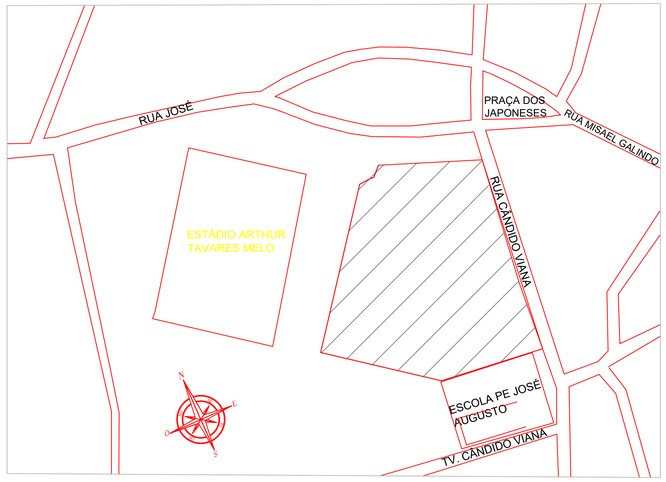

01 **PLANTA DE SITUAÇÃO**

SEM ESCALA


QUANTITATIVOS DE MATERIAIS

PISO INTERTRAVADO COLORIDO
QTD:75,39 m²

PISO INTERTRAVADO
QTD:1959,00 m²

GRAMA
QTD:1121,76 m²

ÁREA DOS BANCOS DE ALVENARIA
QTD:59,67m²

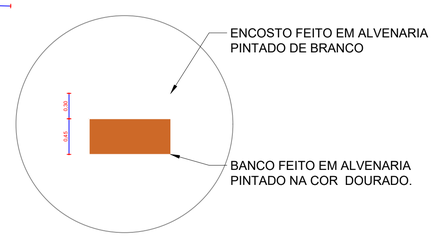

03 **DETALHE DO BANCO DE ALVENARIA**

SEM ESCALA

MARÇO DE 2026
Data

PREFEITURA MUNICIPAL DO BONITO
SECRETARIA MUNICIPAL DE INFRAESTRUTURA
PROPRIETÁRIO

JOSÉ NELSON JORDÃO MONTEIRO DOS SANTOS
CREA: 1818924374
ENGENHEIRO CIVIL

PROJETO ARQUITETÔNICO

OBRA:
CENTRO EDUCACIONAL DE INTEGRAÇÃO SOCIAL

ENDEREÇO DO PROJETO:
RUA CÂNDIDO VIANA, CENTRO, S/N, BONITO-PE

DESCRIÇÃO DO CONTEÚDO DA PRANCHA:
PLANTA DE SITUAÇÃO E PAGINAÇÃO

ESCALA:
INDICADA

ARQ
01/01