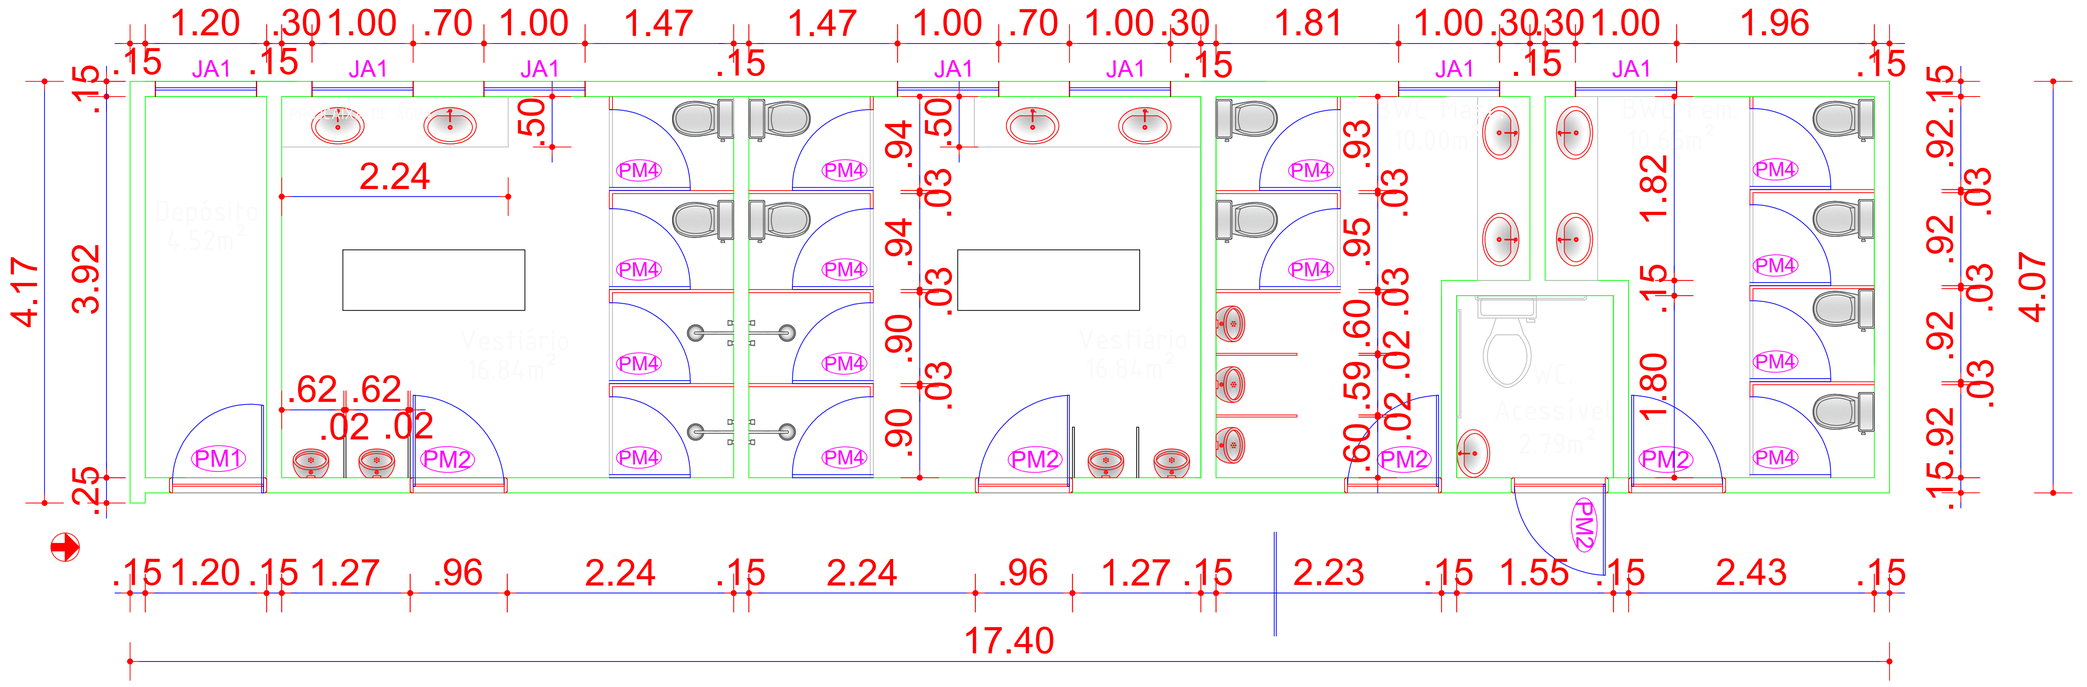


01 PLANTA BAIXA VESTIÁRIOS

ESCALA : SEM ESCALA

MARÇO DE 2026
Data

PREFEITURA MUNICIPAL DO BONITO
SECRETARIA MUNICIPAL DE INFRAESTRUTURA
PROPRIETÁRIO

JOSÉ NELSON JORDÃO MONTEIRO DOS SANTOS
CREA: 181824374
ENGENHEIRO CIVIL

PROJETO ARQUITETÔNICO

OBRA:
CENTRO EDUCACIONAL DE INTEGRAÇÃO SOCIAL

ENDEREÇO DO PROJETO:
RUA CÂNDIDO VIANA, CENTRO, S/N, BONITO-PE

DESCRIÇÃO DO CONTEÚDO DA PRANCHA:
PLANTA BAIXA

ESCALA: INDICADA

ARQ 01/01