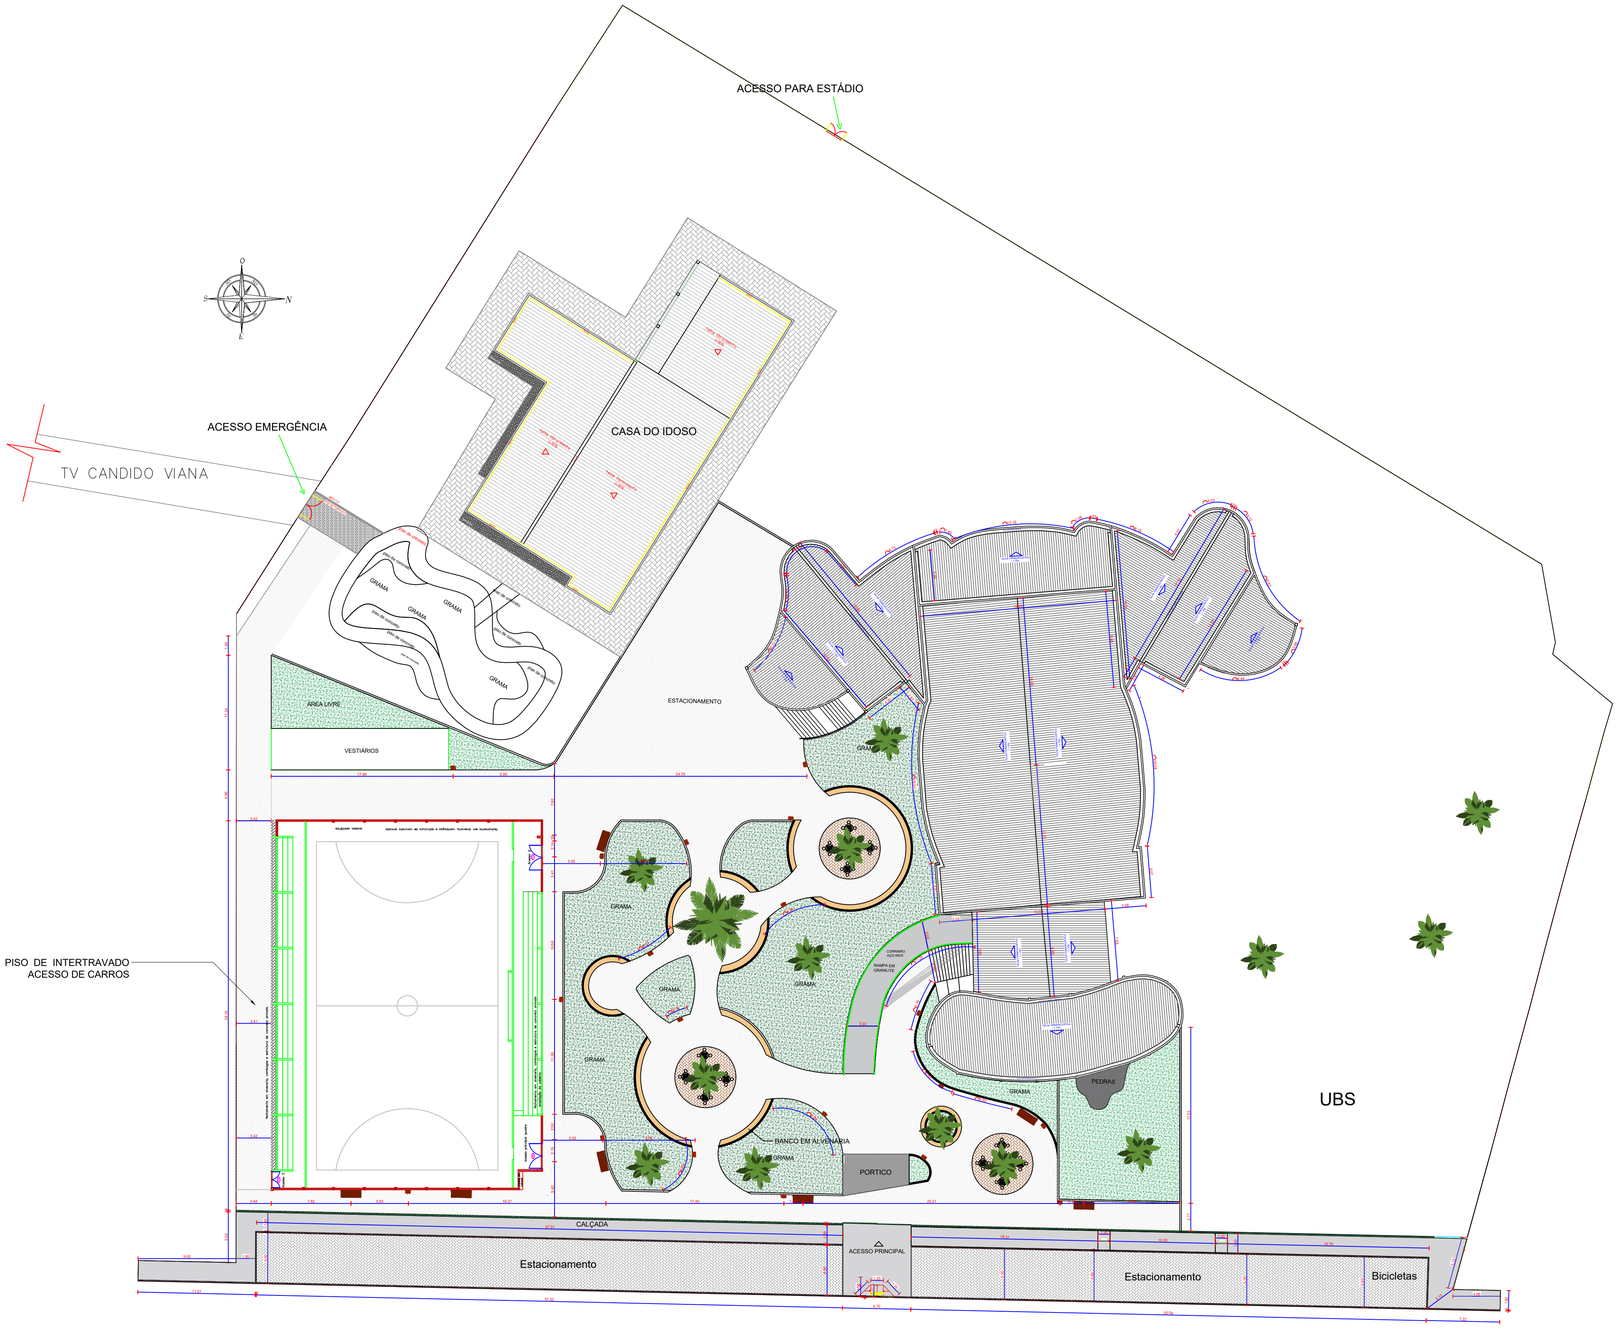


QUANTITATIVOS BANCOS E LIXEIRAS


LIXEIRA DE MADEIRA
QTD: 17 UND

BANCO DE MADEIRA
QTD:07 UND

IPÊ ROXO
QTD: 07 UND

IPÊ AMARELO
QTD: 03 UND

02 PLANTA LOCAÇÃO BANCOS, LIXEIRAS E ÁRVORES
ESCALA 1:200

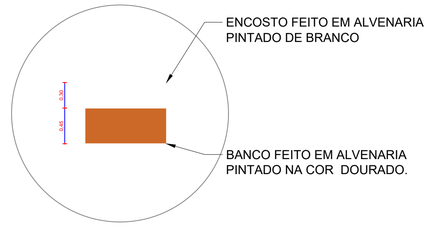

03 DETALHE DO BANCO DE ALVENARIA
SEM ESCALA

MARÇO DE 2026
Data

PREFEITURA MUNICIPAL DO BONITO
SECRETARIA MUNICIPAL DE INFRAESTRUTURA
PROPRETÁRIO

JOSÉ NELSON JORDÃO MONTEIRO DOS SANTOS
CREA: 1818924374
ENGENHEIRO CIVIL

PROJETO ARQUITETÔNICO
OBRA:
CENTRO EDUCACIONAL DE INTEGRAÇÃO SOCIAL
ENDEREÇO DO PROJETO:
RUA CÂNDIDO VIANA, CENTRO, S/N, BONITO-PE

DESCRIÇÃO DO CONTEÚDO DA PRANCHA:
PLANTA DE LOCAÇÃO BANCOS, LIXEIRAS E ÁVORES

ESCALA: INDICADA

ARQ 01/01