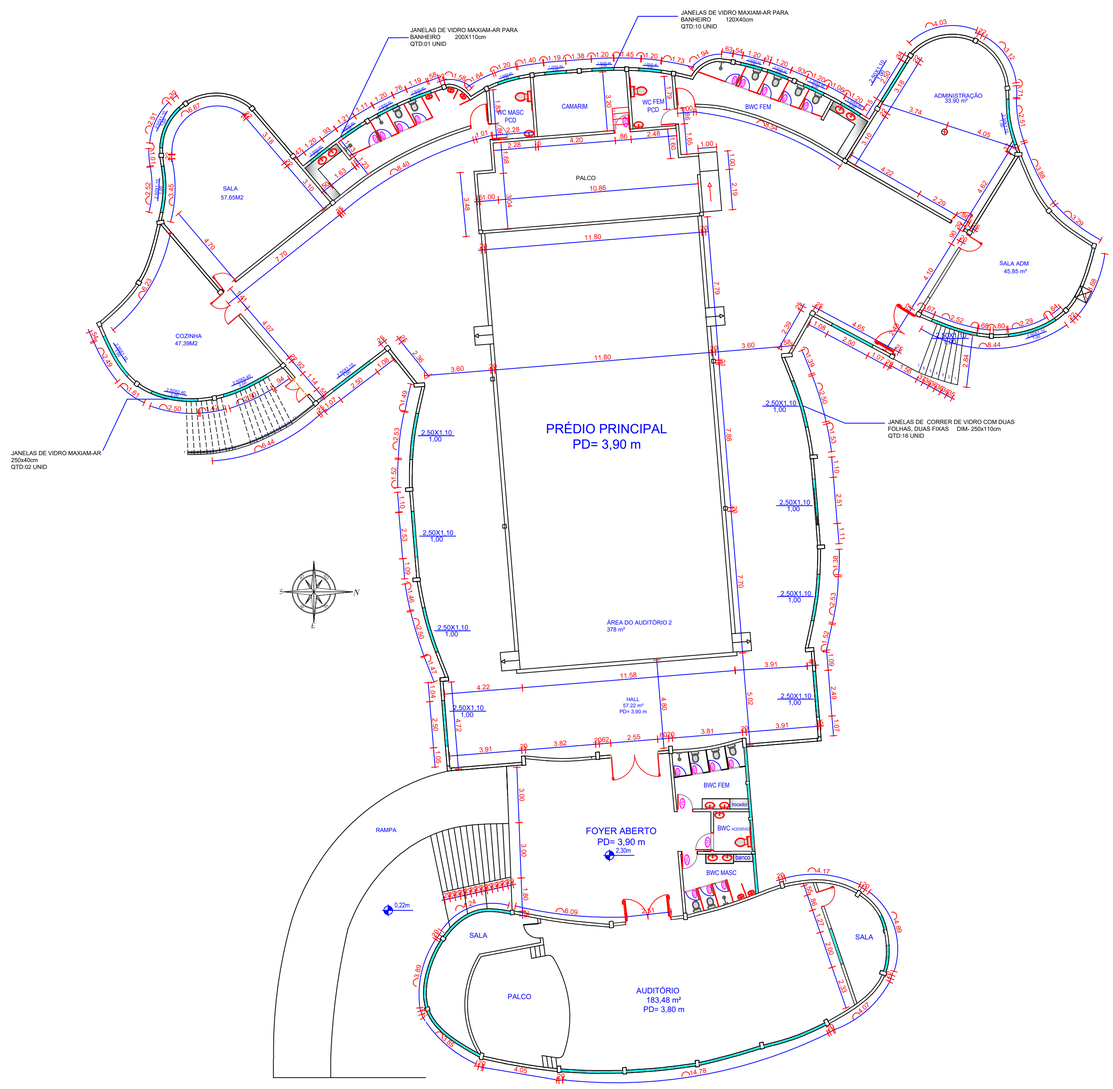


01 PLANTA DE REFORMA - PRÉDIO PRINCIPAL COTADA

ESCALA 1:100

ESPECIFICAÇÕES DE REVESTIMENTOS

PISO

(f) COLOCAR 50% DE REPARO DO PISO JÁ EXISTENTE
PISO EM GRANILITE NA COR CINZA.

(2) CERÂMICA 60X60CM EM TODA A ÁREA MOLHADA, COR CINZA CLARO, QUANTIDADE: 200 m2

PAREDE

PINTURA SEMI BRILHO ACRILICA PARA ÁREA EXTERNA NA COR BRANCO NEVE.
NO BLOCO COMPLETO

TETO

1 LAJE IMPERMEABILIZADA PINTADA NA COR BRANCA
2 AREA DESCOBERTA
3 TELHA TERMOACÚSTICA APARENTE
4 FORRO DE PVC

MARÇO DE 2026
Data

PREFEITURA MUNICIPAL DO BONITO
SECRETARIA MUNICIPAL DE INFRAESTRUTURA
PROPRIETÁRIO

JOSÉ NELSON JORDÃO MONTEIRO DOS SANTOS
CREA: 181892437
ENGENHEIRO CIVIL

PROJETO ARQUITETÔNICO

OBRA:
CENTRO EDUCACIONAL DE INTEGRAÇÃO SOCIAL

ENDEREÇO DO PROJETO:
RUA CÂNDIDO VIANA, CENTRO, S/N, BONITO-PE

DESCRIÇÃO DO CONTEÚDO DA PRANCHA:
PLANTA DE REFORMA COTADA

ESCALA:
INDICADA

ARQ
02/02