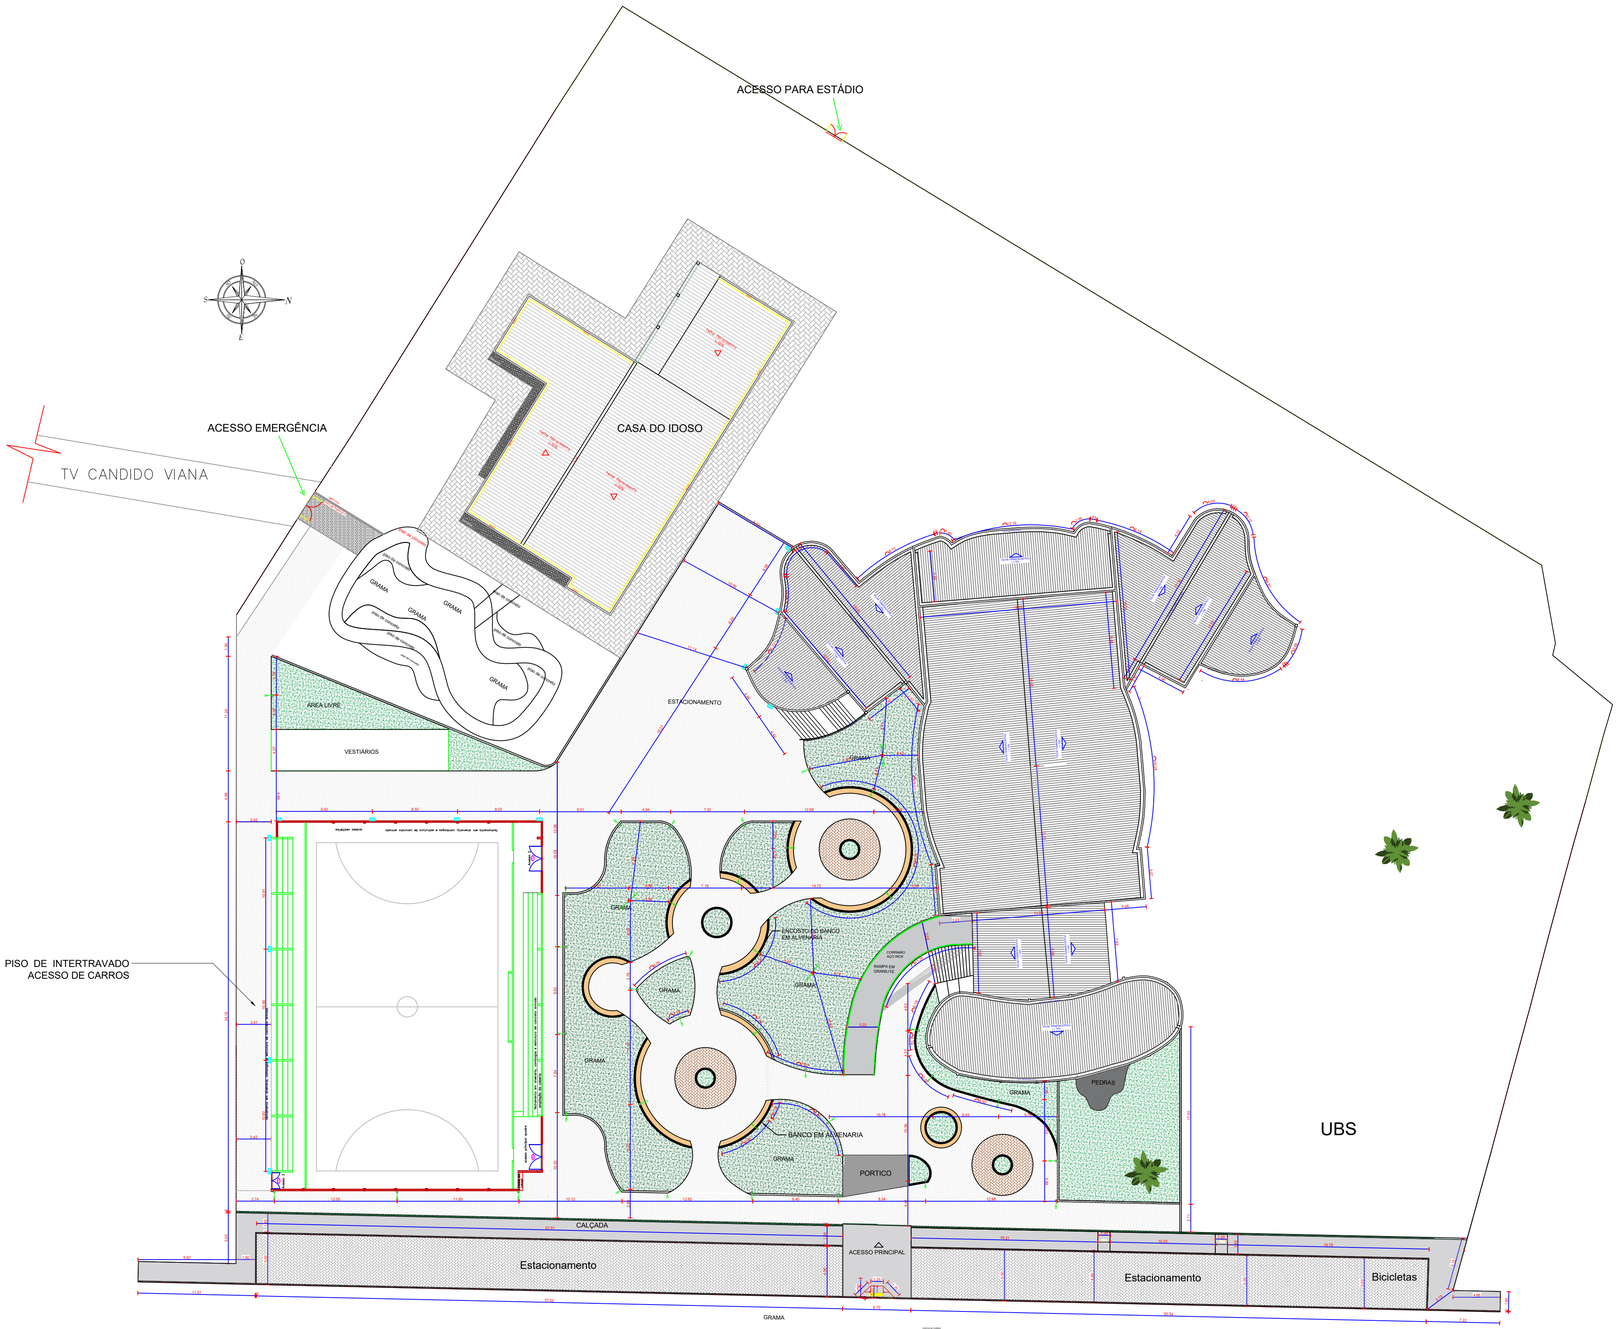



## 01 PLANTA LOCAÇÃO DE POSTES

**ESCALA 1:200**

MARÇO DE 2026
Data

PREFEITURA MUNICIPAL DO BONITO
SECRETARIA MUNICIPAL DE INFRAESTRUTURA
PROPRIETÁRIO

JOSÉ NELSON JORDÃO MONTEIRO DOS SANTOS
CREA: 181992437A
ENGENHEIRO CIVIL

PROJETO ARQUITETÔNICO

OBRA:
CENTRO EDUCACIONAL DE INTEGRAÇÃO SOCIAL

ENDEREÇO DO PROJETO:
RUA CÂNDIDO VIANA, CENTRO, S/N, BONITO-PE

DESCRIÇÃO DO CONTEÚDO DA PRANCHA:
PLANTA DE LOCAÇÃO DE POSTES E REFLETORES

ESCALA:
INDICADA

ARQ
01/01