


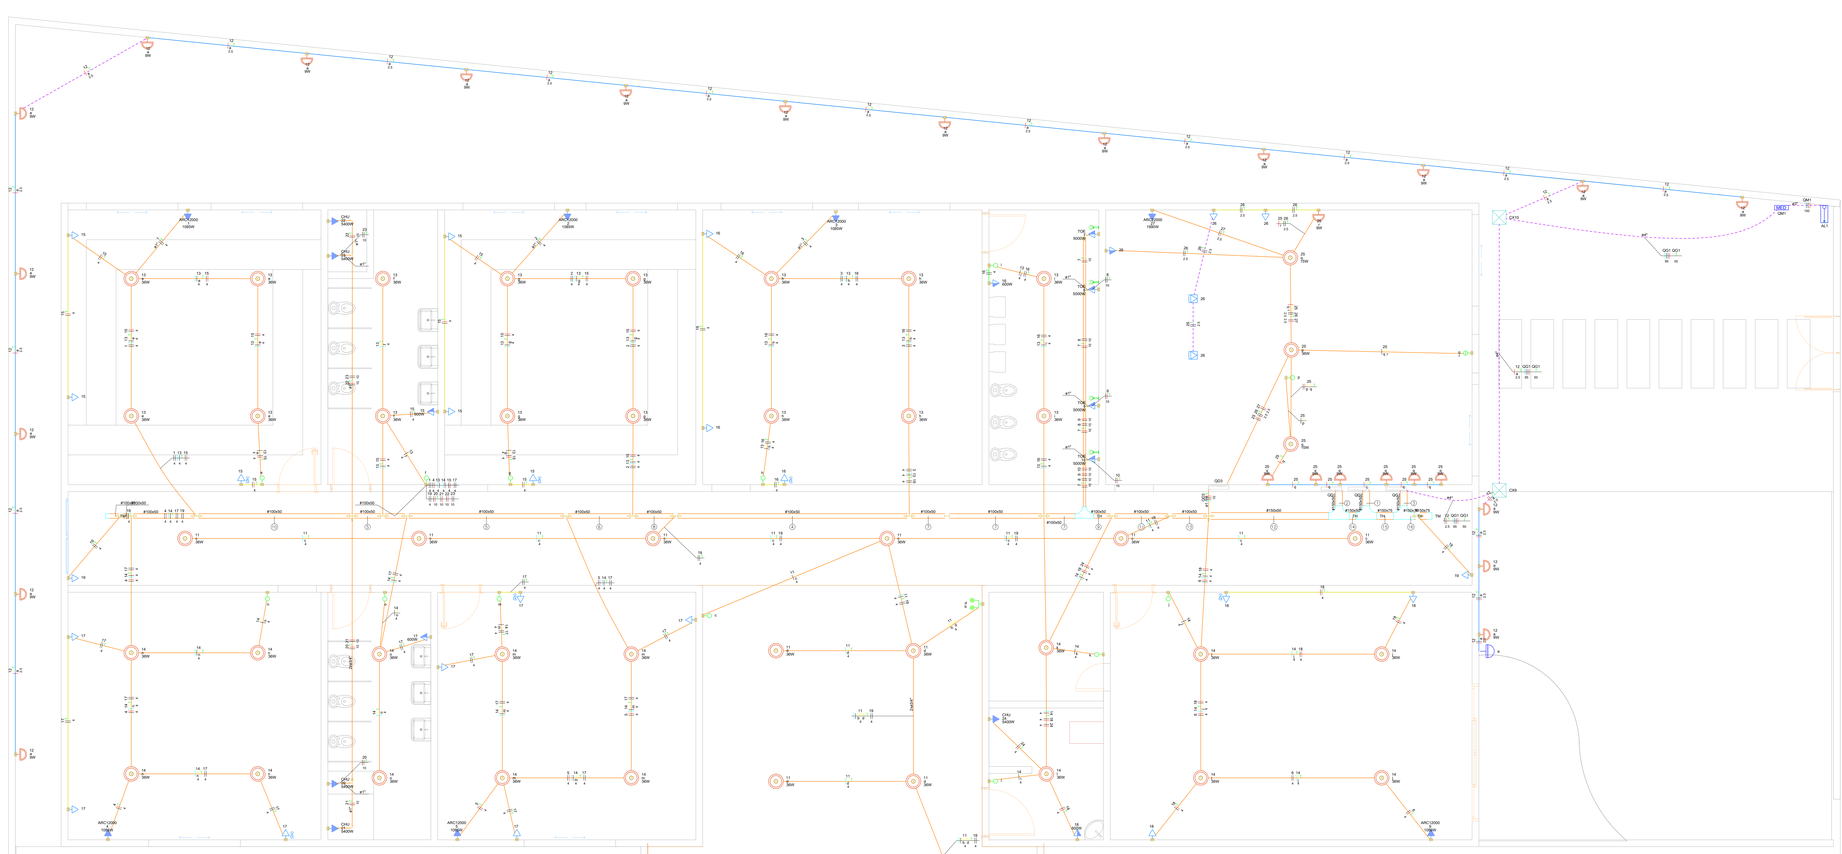





Legenda de condutos - Pavimento

Elétrica
Teto
Alta
Média
Baixa
Piso

Legenda das instalações - Pavimento

CHU	Pontos de força - Uso específico - Chuveiro 5400 W
ARC12000	Pontos de força - Uso específico - Condicionador de ar Split 12000BTU
ARC22000	Pontos de força - Uso específico - Condicionador de ar Split 22000BTU
TOE	Pontos de força - Uso específico - Tomera Elétrica
TH	T horizontal 90° sem tampa - 100x50mm
TH	T horizontal 90° sem tampa - 150x50mm
TM	Terminal sem tampa - 100x75mm
TM	Terminal sem tampa - 150x100mm

Legenda - Pavimento

2 Tomadas baixas a 0,30m do piso
Caixa de passagem 300x300x300 no piso
Entrada de serviço
Interruptor paralelo 2 teclas - 1,20m do piso
Interruptor simples 1 tecla - 1,20m do piso
Interruptor simples 2 teclas - 1,20m do piso
Luminária sobrepor quadrada, branca, Led 36W, 3000K kaos ou similar
Ponto genérico de luz 15W
Ponto genérico de luz 9W
Quadro de distribuição
Quadro de medição
Relé Fotoelétrico
T horizontal 90°
Terminal
Tomada alta a 2,20m do piso
Tomada baixa a 0,30m do piso
Tomada média a 1,20m do piso
Tomada no piso

KLEMMER ENGENHARIA

• Rua Eugênio Tavares de Miranda N° 491 Centro Camboinho - PE
• (87) 9. 9918-9833
• @klemmer.engenharia
• klemmer.engenharia@gmail.com

REFORMA DO CENTRO DE EDUCAÇÃO EMÍLIA CADETE

PROPRIETÁRIO: SECRETARIA DE EDUCAÇÃO DE CAETÉS
MUNICÍPIO: CAETÉS - PE
CNPJ: 30.951.904/0001-63

PROPRIETÁRIO:

RESPONSÁVEL TÉCNICO: GUSTAVO KLEMMER FERREIRA DE FRANÇA

RESPONSÁVEL TÉCNICO

PLANTA BAIXA E DETALHES ELÉTRICOS

POVOADO ATOLEIROS

ÁREAS DO PROJETO:

PRANCHA: 01/03

DESENHO:	DATA:	ESCALA:
1500x841mm	03/08/2026	