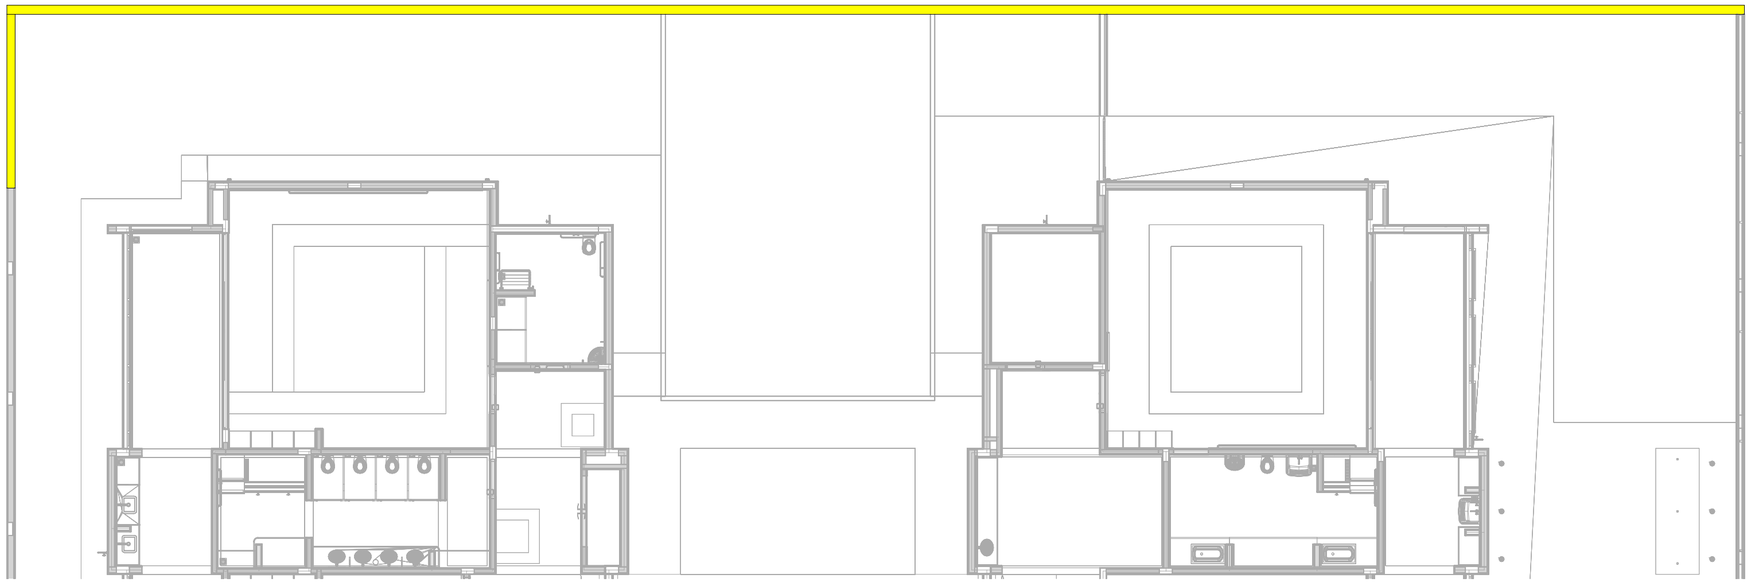


1 TÉRREO DEMOLIÇÃO
1 : 100

Elemento	Comprimento (m)	Largura/Espessura (m)	Altura (m)
Muro Principal	40,00	0,09	2,13
Muro Lateral	4,00	0,09	2,13

Parâmetro Especificação
Descrição Demolição de alvenaria para qualquer tipo de bloco, de forma mecanizada, sem reaproveitamento
Unidade m³
Método Mecanizado
Reaproveitamento Não

Elemento Cálculo Quantidade (m³)
Muro Principal 40,00 × 0,09 × 2,13 7,668
Muro Lateral 4,00 × 0,09 × 2,13 0,767
TOTAL 8,43

Parâmetro Especificação
Descrição Demolição de argamassas, de forma manual, sem reaproveitamento
Unidade m²
Método Manual
Reaproveitamento Não

Elemento Cálculo Quantidade (m²)
Muro Principal 2 faces × 40,00 × 2,13 170,40
Muro Lateral 2 faces × 4,00 × 2,13 17,04
TOTAL 187,44

Item Descrição Unidade Quantidade
2.1.1 Demolição de alvenaria (mecanizada, sem reaproveitamento) m³ 8,43
2.1.2 Demolição de argamassas (manual, sem reaproveitamento) m² 187,44

KLEMMER ENGENHARIA

• Rua Eugênio Tavares de Miranda N° 491 Centro Canhotinho - PE.
• (87) 9. 9918-9633
• @klemmer.engenharia
• klemmer.engenharia@gmail.com

REFORMA DO CENTRO DE EDUCAÇÃO EMÍLIA CADETE

PROPRIETÁRIO: SECRETARIA DE EDUCAÇÃO DE CAETÉS **MUNICÍPIO:** CAETÉS - PE
CNPJ: 30.951.904/0001-63

PROPRIETÁRIO

RESPONSÁVEL TÉCNICO: GUSTAVO KLEMMER FERREIRA DE FRANÇA

RESPONSÁVEL TÉCNICO

PLANTA DE DEMOLIÇÃO

REV 5

ÁREAS DO PROJETO:
552 m²

PRANCHA: 01/06

DESENHO:	DATA:	ESCALA:
A1	AGOSTO 2026	1 : 100