
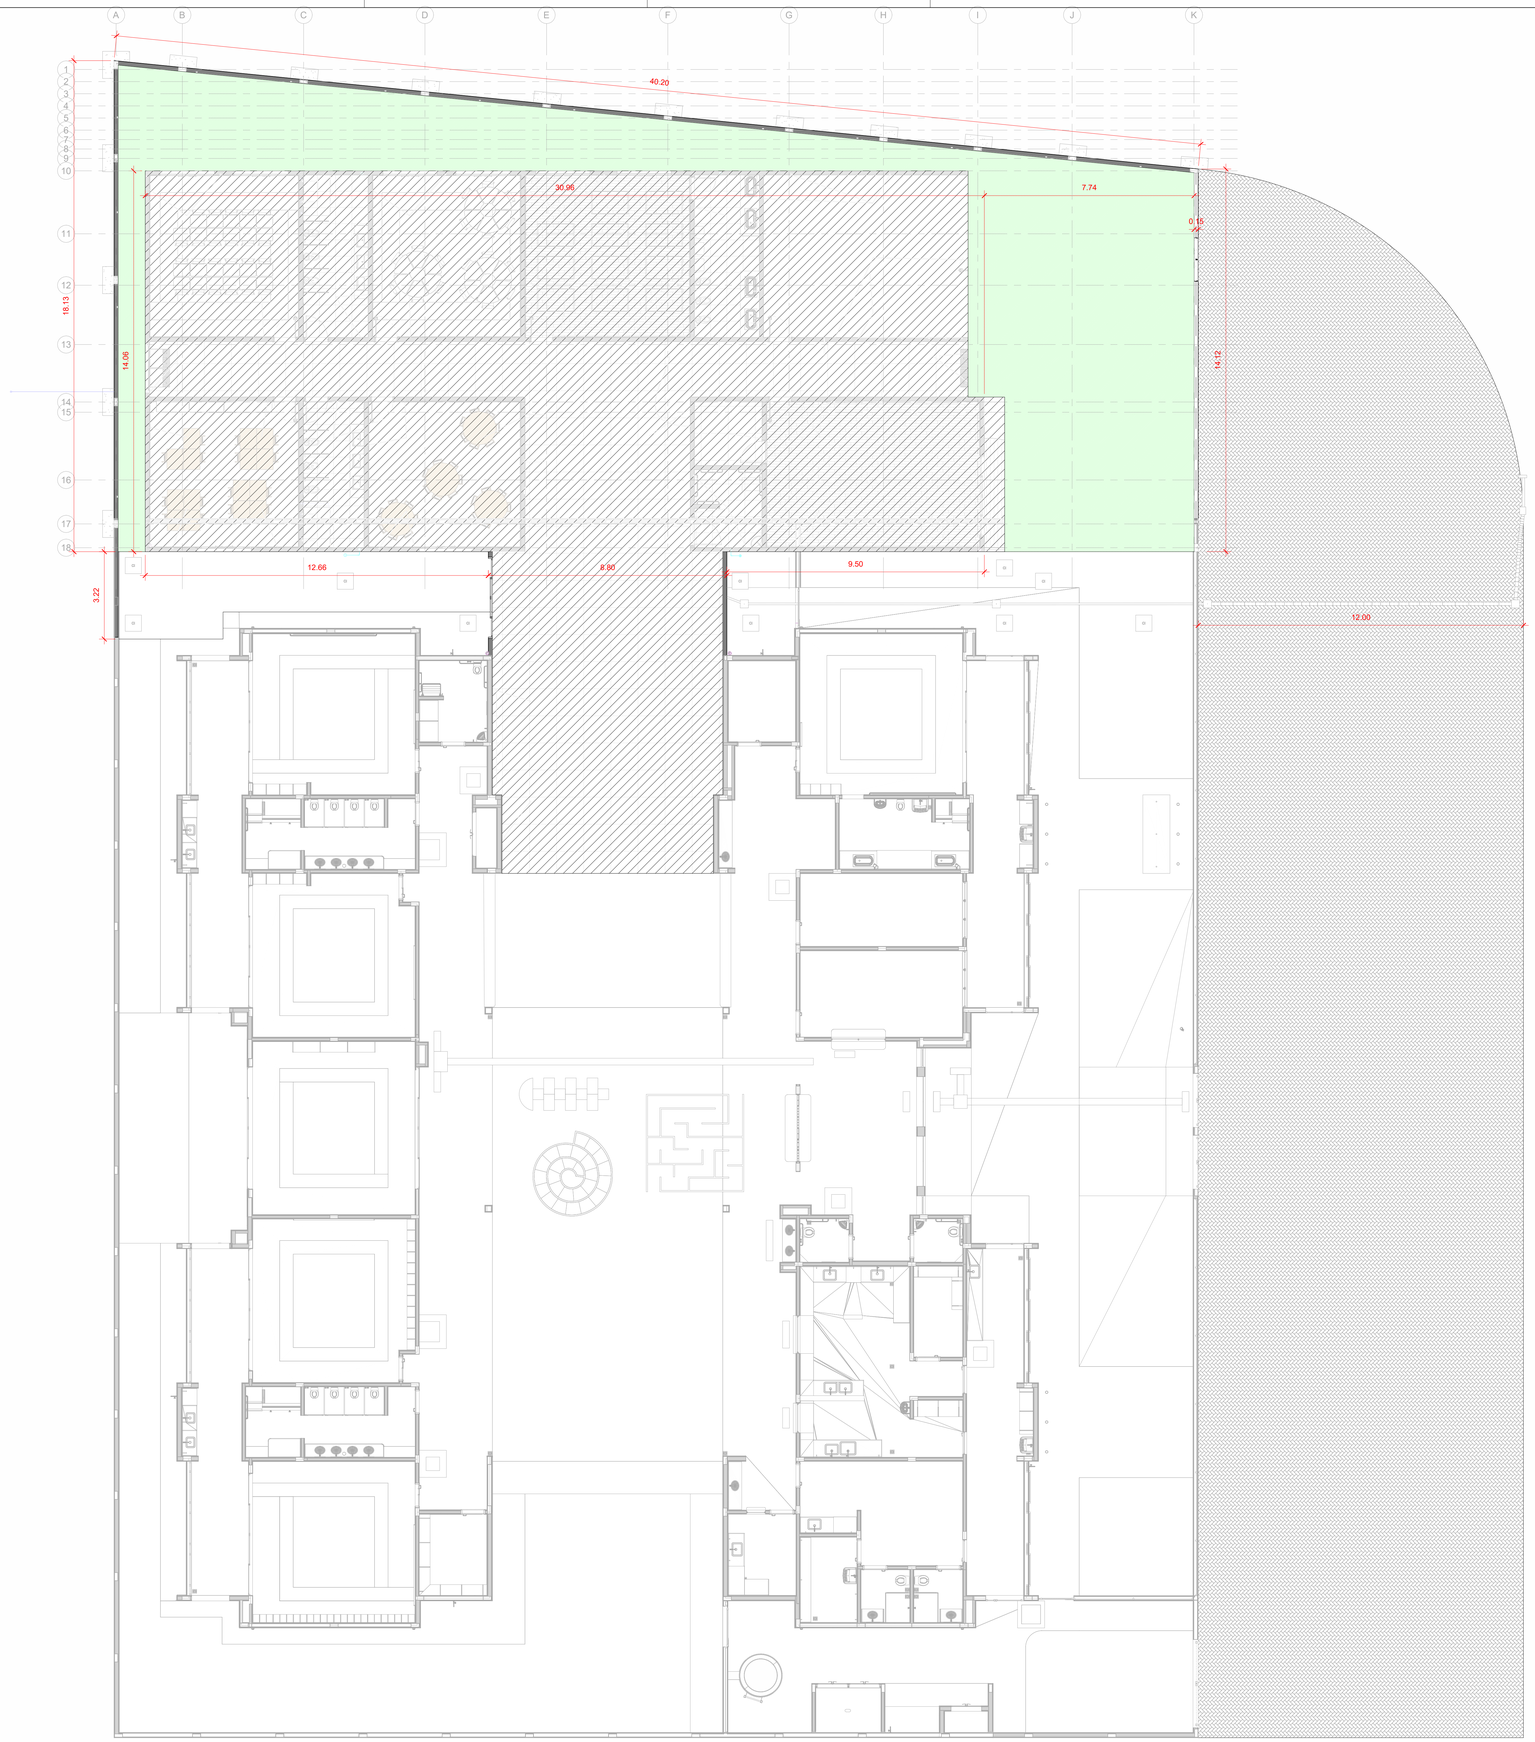


1 IMPLANTAÇÃO
1 : 80

TABELA DE LOCALIZAÇÃO		
Descrição	TIPO DE HACHURA	ÁREA (m²)
	Região preenchida: Demolição	
	Região preenchida: Demolição	
Região preenchida: Demolição: 2		
ÁREA CONSTRUÍDA - CRECHE	Região preenchida: Diagonal acima	510.75
Região preenchida: Diagonal acima: 1		
ÁREA VERDE JARDIM - CRECHE	Região preenchida: Área Verde	199.70
Região preenchida: Área Verde: 1		

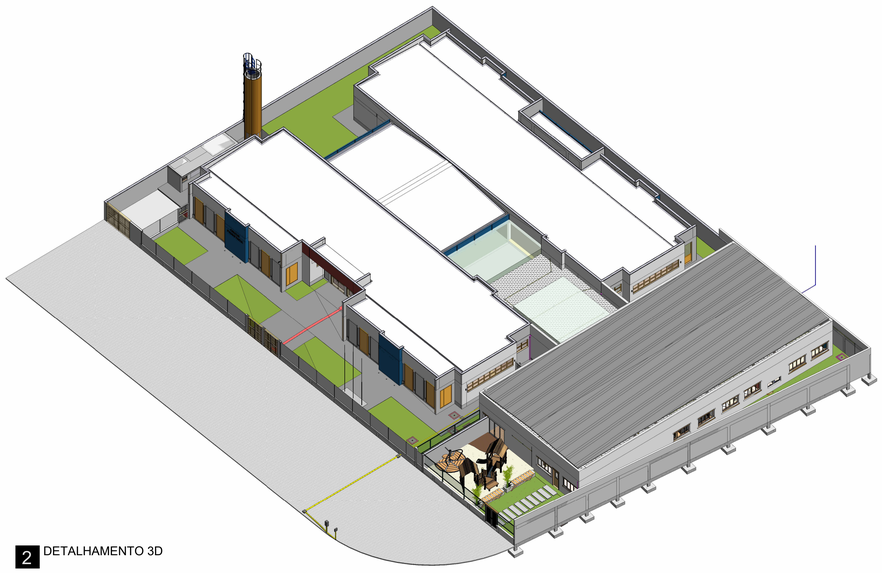

2 DETALHAMENTO 3D

NOTAS

- MEDIDAS E NÍVEIS EM METROS;
- VERIFICAR POSIÇÃO EXATA DOS PILARES NO PROJETO ESTRUTURAL;
- VERIFICAR DETALHES CONSTRUTIVOS PERTINENTES NAS PRANCHAS DE DETALHAMENTO;
- EM CASO DE CONFLITO DE INFORMAÇÕES ENTRE O PROJETO GRÁFICO E O MEMORIAL DESCRITIVO, PREVALECE A INFORMAÇÃO CONTIDA NOS DESENHOS;
- ALTERAÇÕES NESTE PROJETO SOMENTE COM AUTORIZAÇÃO EXPRESSA DO PROJETISTA

REFERÊNCIAS:

- PLANILHA DE QUANTITATIVOS-
- MEMORIAL DESCRITIVO E ESPECIFICAÇÕES TÉCNICAS

KLEMMER ENGENHARIA

• Rua Eugênio Tavares de Miranda N° 491 Centro Canhotinho - PE.
• (87) 9. 9918-9633
• @klemmer.engenharia
• klemmer.engenharia@gmail.com

REFORMA DO CENTRO DE EDUCAÇÃO
EMÍLIA CADETE

PROPRIETÁRIO: SECRETARIA DE EDUCAÇÃO DE CAETÉS
CNPJ: 30.951.904/0001-63
MUNICÍPIO: CAETÉS - PE

PROPRIETÁRIO

RESPONSÁVEL TÉCNICO: GUSTAVO KLEMMER FERREIRA DE FRANÇA

RESPONSÁVEL TÉCNICO

PLANTA DE IMPLANTAÇÃO

REV 5

ÁREAS DO PROJETO: 552 m²

PRANCHA: 02/06

DESENHO:	DATA:	ESCALA:
1500 x 841 mm	AGOSTO 2026	1 : 80