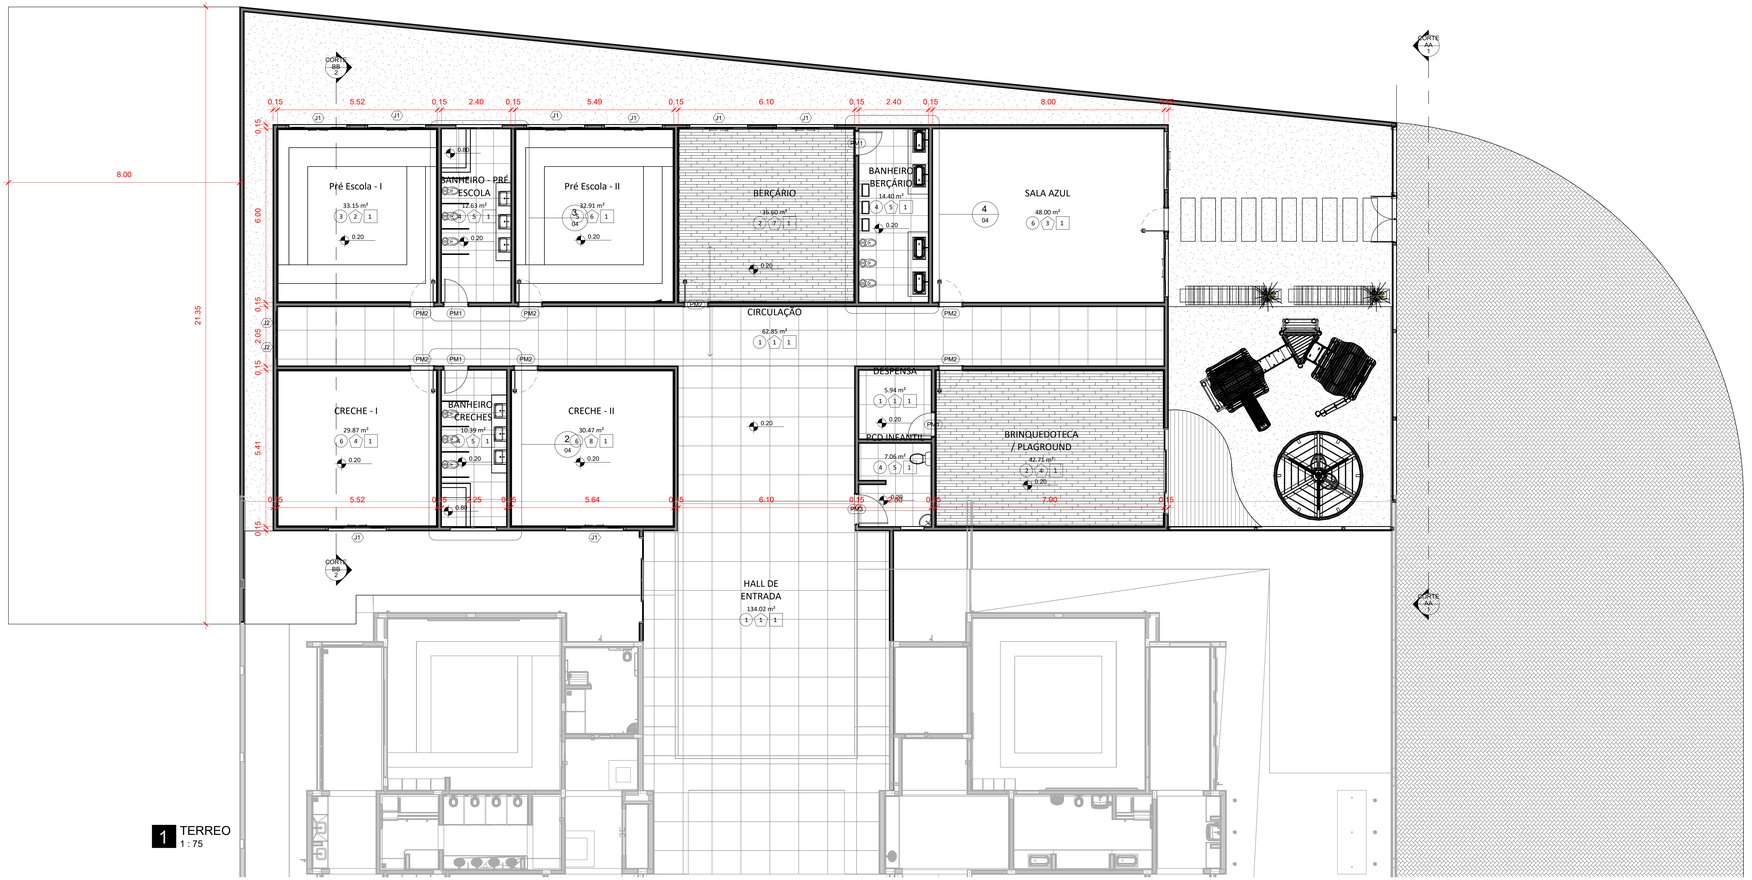


1 TERREO
1 : 75

TABELA DE AMBIENTES

Nome	Área
SALA AZUL	48.00 m²
BRINQUEDOTECA / PLAGROUND	42.71 m²
Pré Escola - I	33.15 m²
BANHEIRO - PRÉ ESCOLA	12.63 m²
Pré Escola - II	32.91 m²
BERÇÁRIO	36.60 m²
BANHEIRO BERÇÁRIO	14.40 m²
CRECHE - I	29.87 m²
BANHEIRO - CRECHES	10.39 m²
CRECHE - II	30.47 m²
DESPENSA	5.94 m²
PCD INFANTIL	7.06 m²
HALL DE ENTRADA	134.02 m²
CIRCULAÇÃO	62.85 m²

TABELA DE JANELA

Contagem	DESCRIÇÃO DO ITEM	ID	Altura	Largura
10	JANELA DE AÇO DE CORRER COM 4 FOLHAS EM VIDRO	J1	1.10	2.00
7	JANELA DE ALUMÍNIO TIPO MAXIM-AR	J2	0.60	0.80

Total geral: 17

TABELA DE PORTAS

Contagem	Tipo	Marca de tipo	Altura	Largura	Fase criada	Fase demolida
2	0,80x2,10m	PA2 (FOLHA)	2.10	0.80	Construção nova	Nenhum
4	0,80x2,10m	PM1	2.10	0.80	Construção nova	Nenhum
8	Lisa com visor 0,50 x 2,10	PM2	2.10	0.80	Construção nova	Nenhum
1	1 x 2.10	PM3	2.10	1.00	Construção nova	Nenhum
2	300 x 210 cm	PV1	2.10	3.00	Construção nova	Nenhum

LEGENDA DE ACABAMENTOS

Descrição do acabamento da parede

Descrição do acabamento da piso

Descrição do acabamento de forro

LEGENDA DE ACABAMENTOS
1 : 50

LEGENDA - ACABAMENTO DE FORRO

Nome	ID	DESCRIÇÃO ACABAMENTO DE FORRO
SALA AZUL	1	FORRO DE GESSO ACARTONADO
BRINQUEDOTECA / PLAGROUND	1	FORRO DE GESSO ACARTONADO
Pré Escola - I	1	FORRO DE GESSO ACARTONADO
BANHEIRO - PRÉ ESCOLA	1	FORRO DE GESSO ACARTONADO
Pré Escola - II	1	FORRO DE GESSO ACARTONADO
BERÇÁRIO	1	FORRO DE GESSO ACARTONADO
BANHEIRO BERÇÁRIO	1	FORRO DE GESSO ACARTONADO
CRECHE - I	1	FORRO DE GESSO ACARTONADO
BANHEIRO - CRECHES	1	FORRO DE GESSO ACARTONADO
CRECHE - II	1	FORRO DE GESSO ACARTONADO
DESPENSA	1	FORRO DE GESSO ACARTONADO
PCD INFANTIL	1	FORRO DE GESSO ACARTONADO
HALL DE ENTRADA	1	FORRO DE GESSO ACARTONADO
CIRCULAÇÃO	1	FORRO DE GESSO ACARTONADO

LEGENDA - ACABAMENTO DE PAREDES

Nome	ID	Descrição acabamento parede
DESPENSA	1	TINTA EPÓXI COR BRANCO GELO
HALL DE ENTRADA	1	TINTA EPÓXI COR BRANCO GELO
CIRCULAÇÃO	1	TINTA EPÓXI COR BRANCO GELO
Pré Escola - I	2	TINTA COR AZUL MEDITERRÂNEO H = 1.10m COM RODAMEIO EM MADEIRA COR NATURAL E PINTURA COM AREIA
SALA AZUL	3	TINTA COR AREIA COM RODA MEIO EM MADEIRA COR NATURAL
BRINQUEDOTECA / PLAGROUND	4	TINTA COR AZUL CÉU COM RODA MEIO EM MADEIRA COR NATURAL
CRECHE - I	4	TINTA COR AZUL CÉU COM RODA MEIO EM MADEIRA COR NATURAL
BANHEIRO - PRÉ ESCOLA	5	REVESTIMENTO CERÂMICO TIPO ESMALTADA 45 x 45 cm COR BRANCO GELO
BANHEIRO BERÇÁRIO	5	REVESTIMENTO CERÂMICO TIPO ESMALTADA 45 x 45 cm COR BRANCO GELO
BANHEIRO - CRECHES	5	REVESTIMENTO CERÂMICO TIPO ESMALTADA 45 x 45 cm COR BRANCO GELO
PCD INFANTIL	5	REVESTIMENTO CERÂMICO TIPO ESMALTADA 45 x 45 cm COR BRANCO GELO
Pré Escola - II	6	TINTA COR AREIA H = 1.10 m COM RODAMEIO EM MADEIRA E COMPLEMENTO EM TINTA EPÓXI BRANCO GELO
BERÇÁRIO	7	TINTA EPÓXI COR BRANCO GELO COM RODAMEIO EM MADEIRA E ACABAMENTO EMBURRACHADO H =1.10m
CRECHE - II	8	TINTA EPÓXI BRANCO GELO EM FAIXAS ALTERNADO COM AREIA E RODAMEIO EM MADEIRA COR NATURAL

LEGENDA - ACABAMENTO DE PISO

Nome	ID	DESCRIÇÃO DO ACABAMENTO DO PISO
DESPENSA	1	GRANITINA COM JUNTAS PLÁSTICAS A CADA 1,00m, COR CINZA CLARO
HALL DE ENTRADA	1	GRANITINA COM JUNTAS PLÁSTICAS A CADA 1,00m, COR CINZA CLARO
CIRCULAÇÃO	1	GRANITINA COM JUNTAS PLÁSTICAS A CADA 1,00m, COR CINZA CLARO
BRINQUEDOTECA / PLAGROUND	2	PISO VINÍLICO AMADEIRADO EM PLACAS
BERÇÁRIO	2	PISO VINÍLICO AMADEIRADO EM PLACAS
Pré Escola - I	3	PISO VINÍLICO EM MANTA (CINZA,AZUL E BEGE) PAGINAÇÃO E DETALHE
BANHEIRO - PRÉ ESCOLA	4	REVESTIMENTO CERÂMICO TIPO ESMALTADA 45 x 45 cm COR BRANCO GELO
BANHEIRO BERÇÁRIO	4	REVESTIMENTO CERÂMICO TIPO ESMALTADA 45 x 45 cm COR BRANCO GELO
BANHEIRO - CRECHES	4	REVESTIMENTO CERÂMICO TIPO ESMALTADA 45 x 45 cm COR BRANCO GELO
PCD INFANTIL	4	REVESTIMENTO CERÂMICO TIPO ESMALTADA 45 x 45 cm COR BRANCO GELO
Pré Escola - II	5	PISO VINÍLICO EM MANTA (CINZA,VERMELHO E BEGE) PAGINAÇÃO E DETALHE
SALA AZUL	6	PISO VINÍLICO FLEXÍVEL EM MANTA NA COR BEGE
CRECHE - I	6	PISO VINÍLICO FLEXÍVEL EM MANTA NA COR BEGE
CRECHE - II	6	PISO VINÍLICO FLEXÍVEL EM MANTA NA COR BEGE

KLEMMER ENGENHARIA

• Rua Eugênio Tavares de Miranda N° 491 Centro Canhotinho - PE.
• (87) 9. 9918-9633
• @klemmer.engenharia
• klemmer.engenharia@gmail.com

REFORMA DO CENTRO DE EDUCAÇÃO EMÍLIA CADETE

PROPRIETÁRIO: SECRETARIA DE EDUCAÇÃO DE CAETÉS
CNPJ: 30.951.904/0001-63
MUNICÍPIO: CAETÉS - PE

PROPRIETÁRIO

RESPONSAVEL TÉCNICO: GUSTAVO KLEMMER FERREIRA DE FRANÇA

RESPONSAVEL TÉCNICO

PLANTA BAIXA

REV 5

ÁREAS DO PROJETO: 552 m²

PRANCHA: 03/06

DESENHO:	DATA:	ESCALA:
1189x594 mm	AGOSTO 2026	Como indicada