

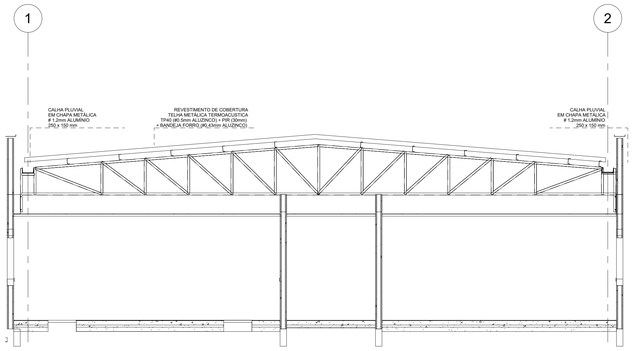


8 CORTE AA
1 : 50

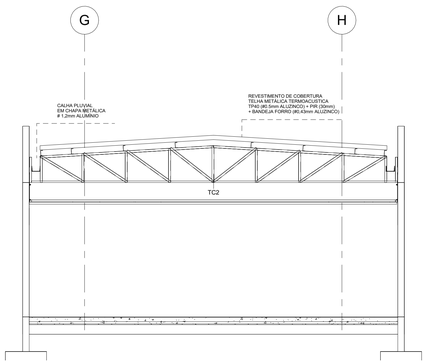

1 CORTE BB
1 : 50

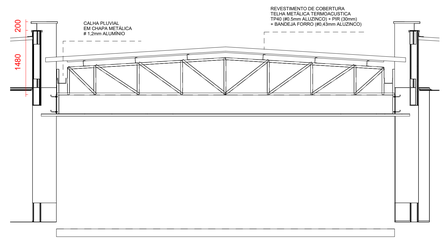


2 CORTE CC
1 : 50

TABELA DE CONEXÕES ESTRUTURAIS


QTD	Peso	Espessura (mm)	Material estrutural	Descrição	Dimensões
29	307.29 kg	10	ASTM - A36	PLACA BASE Ø10mm	PI 10x450x300
Total geral: 29	307.29 kg				

TABELA DE CONEXÃO - CONECTORES (ÂNCORA)


Descrição	Montagem	Comprimento (mm)	Padrão de Instalação	Peso total
Chumbador Ø12.5mm com Gancho 13cm	2Na2W	152	US Chumbador com gancho	9.00 kg
Total geral: 29				9.00 kg

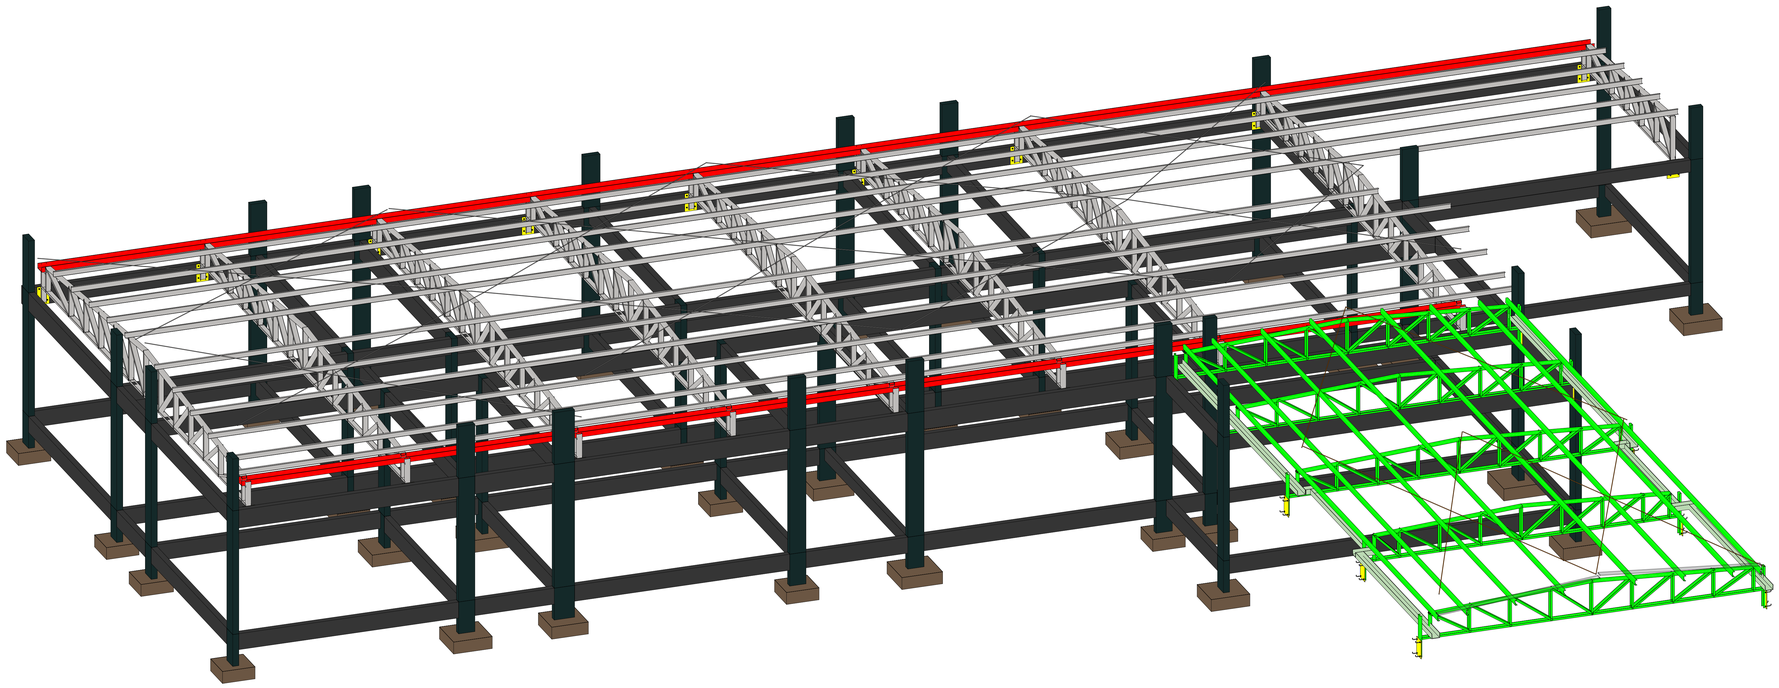

4 ISOMÉTRICO 3D

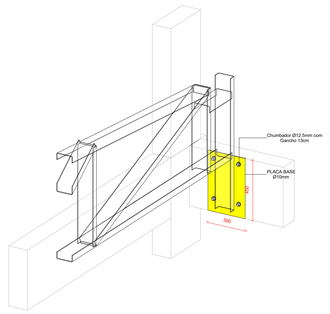

5 3D - PLACA

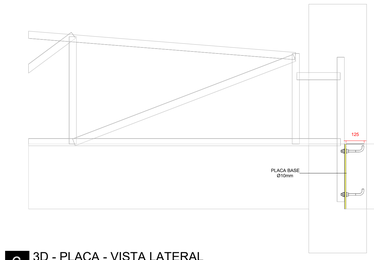

6 3D - PLACA - VISTA LATERAL

NOTAS GERAIS - DETALHES:

- AS COTAS ESTÃO EM MM
- FIXAÇÃO DE TIRANTES SPT-76 1x 3/8" x 1.1/4"+ PORCA E ARRUELA 3/8
- MEDIDAS EM MILÍMETROS E NÍVEIS EM METROS;
- VERIFICAR POSIÇÃO EXATA DE VIGAS NO PROJETO ESTRUTURAL DE CONCRETO ARMADO;
- VERIFICAR DETALHES CONSTRUTIVOS PERTINENTES NAS PRANCHAS DE DETALHAMENTO;
- EM CASO DE CONFLITO DE INFORMAÇÕES ENTRE O PROJETO GRÁFICO E O MEMORIAL DESCRITIVO, PREVALECEM
- AS INFORMAÇÕES CONTIDAS NOS DESENHOS;
- ALTERAÇÕES NESTE PROJETO SOMENTE COM AUTORIZAÇÃO EXPRESSA DO FNDE;
- AS VIGAS EM CONCRETO ARMADO, DEVEM DISPOR DE FACE SUPERIOR NIVELADA E MACIÇAS, PARA APOIO E FIXAÇÃO
- DA ESTRUTURA METALICA DE COBERTURA;
- AS PLATIBANDAS EM ALVENARIA, VIGAS DE CONCRETO ARMADO E DEMAIS ELEMENTOS, DEVEM POSSUIR
- FCK,min = 20MPa, PARA RESISTIR AOS CARREGAMENTOS INDICADOS NO QUADRO DE CARGAS;
- AS CHAPAS PERFURADAS DE ACABAMENTO DE FACHADAS E PLATIBANDAS E SUAS FIXAÇÕES DEVEM SEGUIR AS ESPECIFICAÇÕES CONTIDAS NO PROJETO ESPECÍFICO E ORIEINTAÇÕES DO FORNECEDOR / FABRICANTE;
- OS ACABAMENTOS DE RUFO, CALHAS E FUNILARIAS DEVEM SEGUIR AS ESPECIFICAÇÕES CONTIDAS NO PROJETO
- ESPECÍFICO E ORIENTAÇÕES DO FORNECEDOR/FABRICANTE;
- SERÃO APLICADAS TELHAS TERMOACÚSTICAS, "TIPO SANDUICHE", TRAPEZOIDAL COM AS SEGUINTES CAMADAS:
- REVESTIMENTO SUPERIOR EM AÇO PRÉ-PINTADO, NA COR BRANCA, DE ESPESSURA #0,50mm;
- NÚCLEO EM ESPUMA RÍGIDA DE POLIISOCIANURATO (PIR), COM DENSIDADE MÉDIA ENTRE 38 A 42 KG/M³;
- REVESTIMENTO INFERIOR EM AÇO GALVALUME (PARA OS BLOCOS A E B) E EM AÇO PRÉ-PINTADO NA COR BRANCA (PARA O PÁTIO COBERTO) DE ESPESSURA # 0,43mm;
- TODOS OS ELEMENTOS METÁLICOS DA ESTRUTURA DE COBERTURA, DEVEM RECEBER TRATAMENTO DE ACABAMENTO COM PINTURA EPOXI (CAMADA MINIMA 130 mícrons), NA COR BRANCA (RAL 9003).

NOTAS GERAIS - DETALHES
1 : 20

KLEMMER ENGENHARIA

• Rua Eugênio Tavares de Miranda N° 491 Centro Canhotinho - PE.
• (87) 9. 9918-9633
• @klemmer.engenharia
• klemmer.engenharia@gmail.com

REFORMA DO CENTRO DE EDUCAÇÃO INFANTIL EMÍLIA CADETE DE SIQUEIRA

PROPRIETÁRIO: SECRETARIA DE EDUCAÇÃO DE CAETÉS **MUNICÍPIO:** CAETÉS - PE
CNPJ: 30.951.904/0001-63

PROPRIETÁRIO

RESPONSÁVEL TÉCNICO: Projetista

RESPONSÁVEL TÉCNICO

DETALHES AMPLIADOS E NOTAS SOLDAGENS

POVOADO ATOLEIROS

ÁREAS DO PROJETO: 552 m²

PRANCHA: 02/04

DESENHO:	DATA:	ESCALA:
A0	24/07/2026	Como indicada