

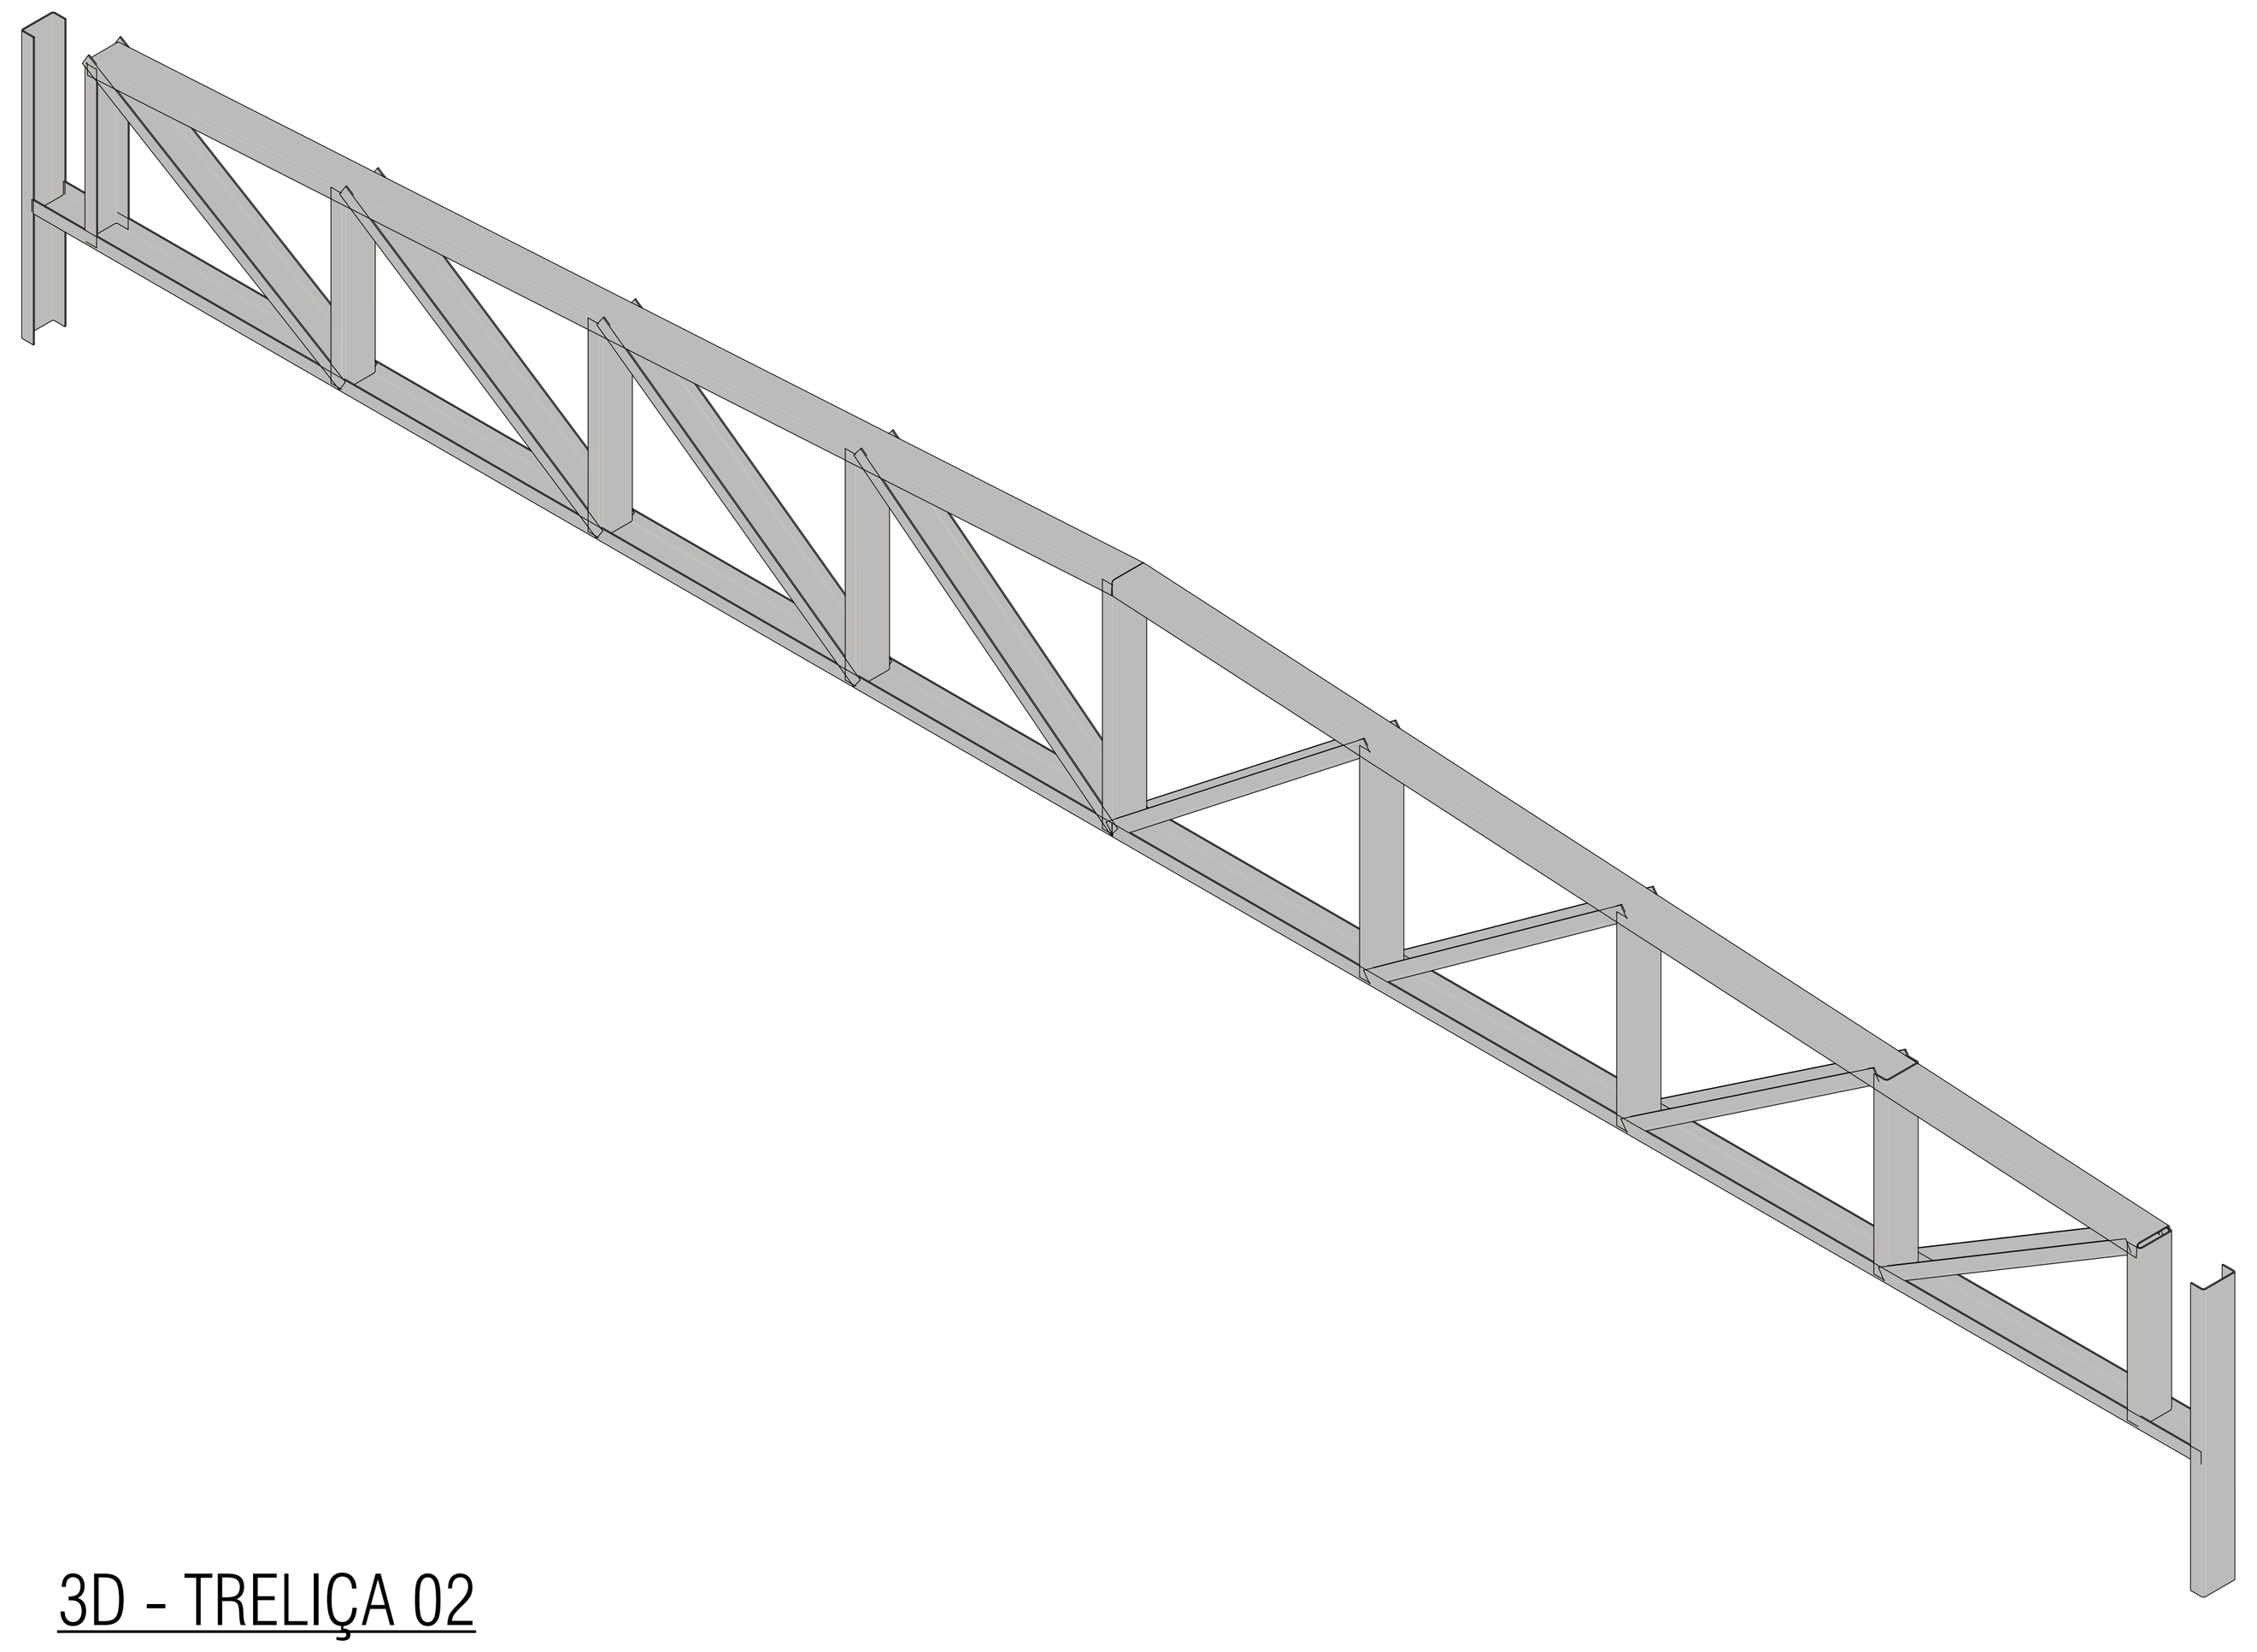



3D - TRELIÇA 02

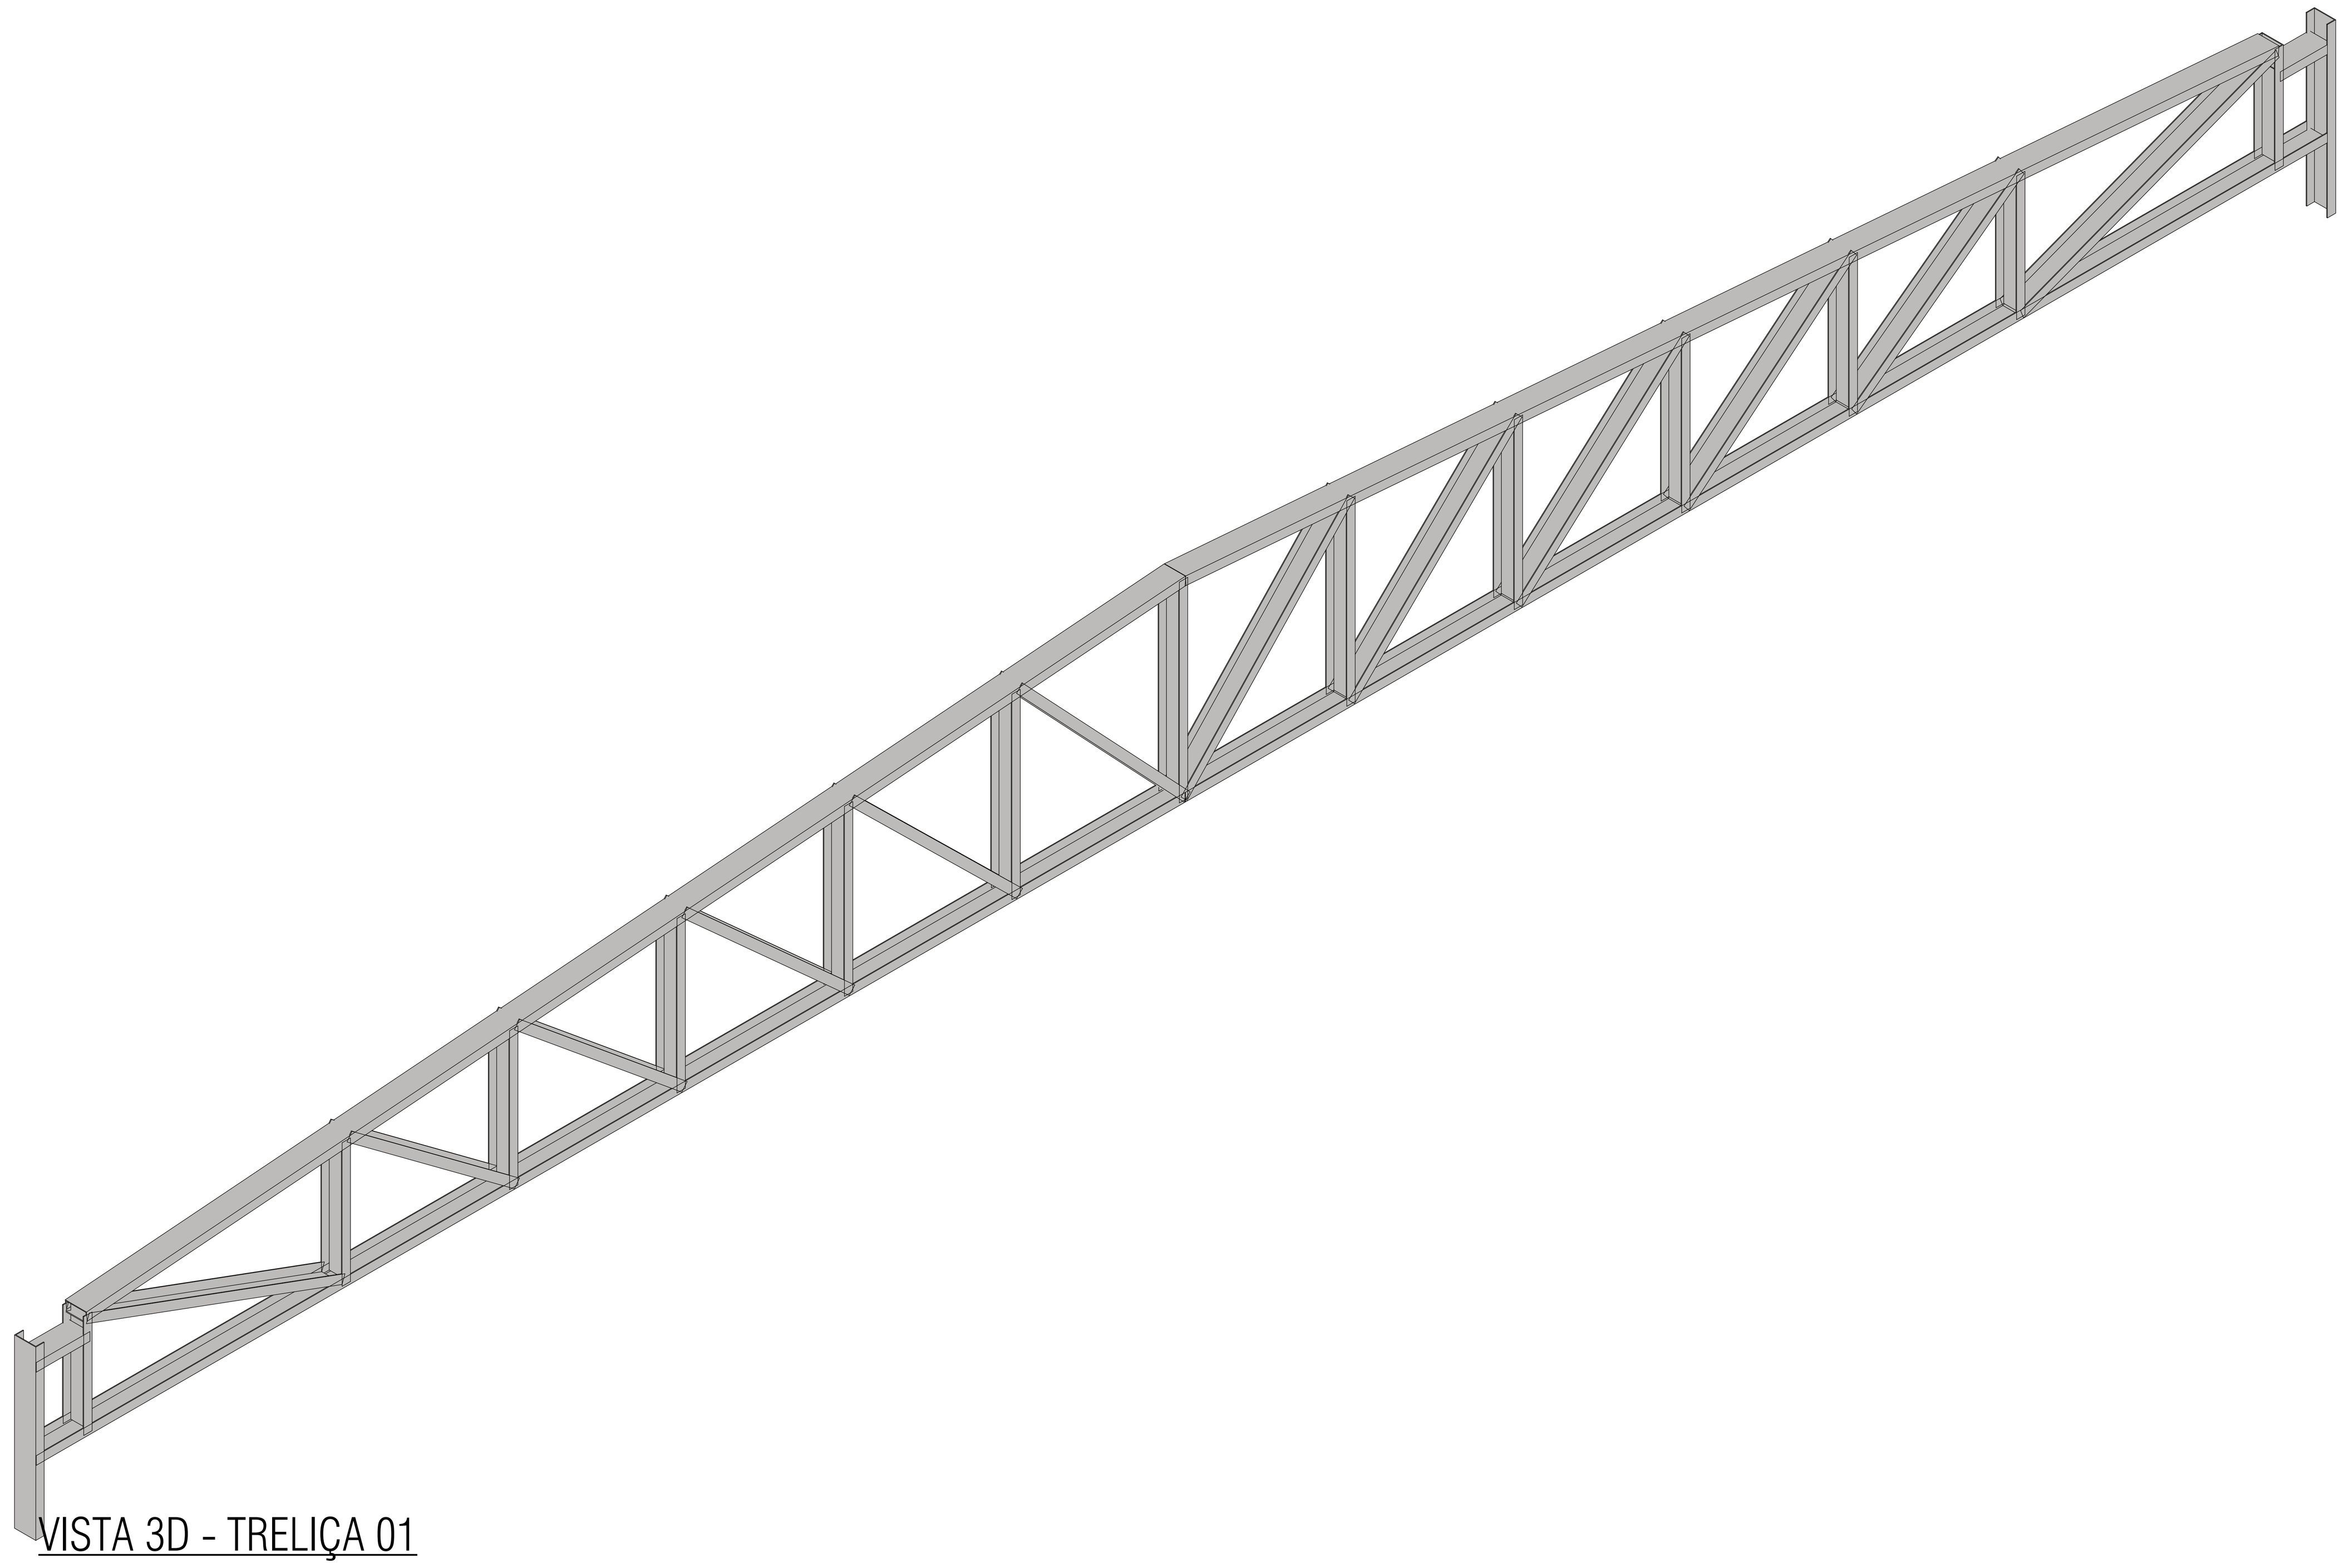

VISTA 3D - TRELIÇA 01

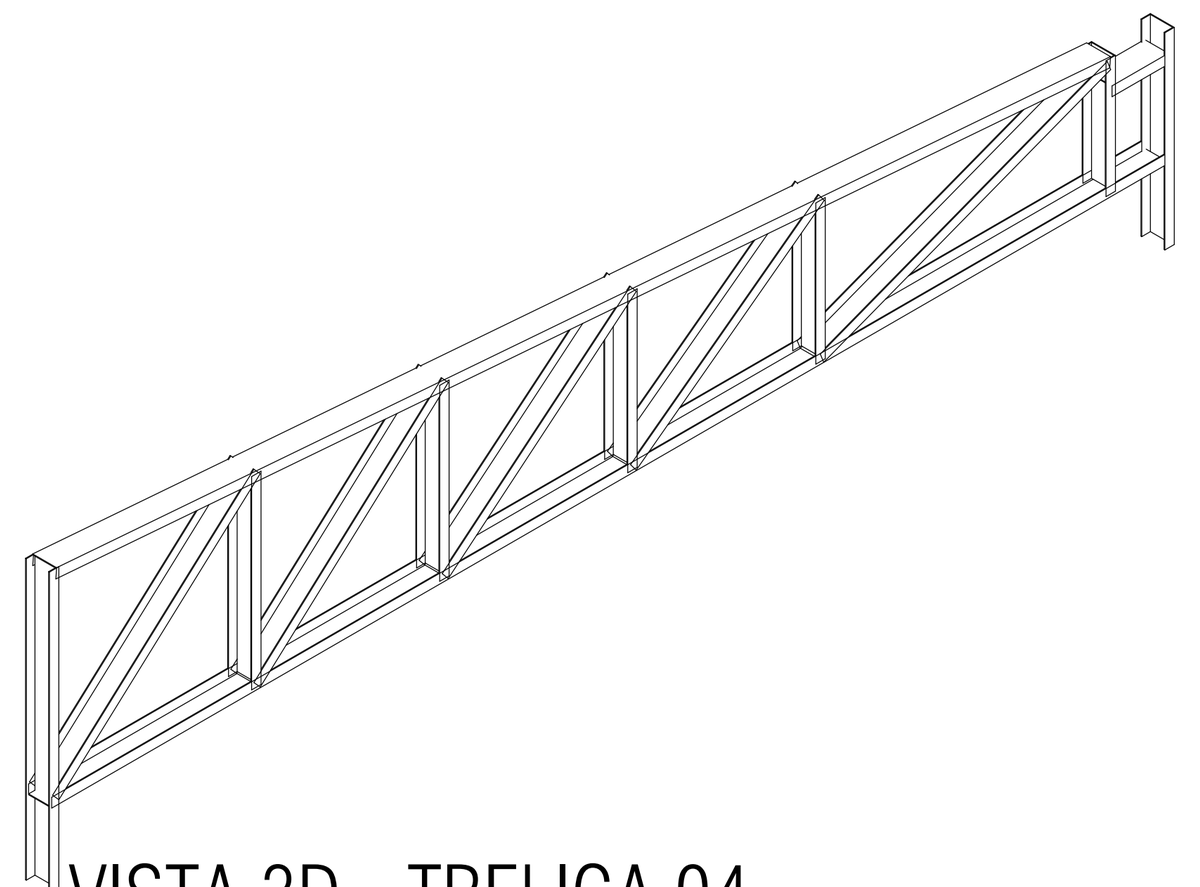


VISTA 3D - TRELIÇA 04

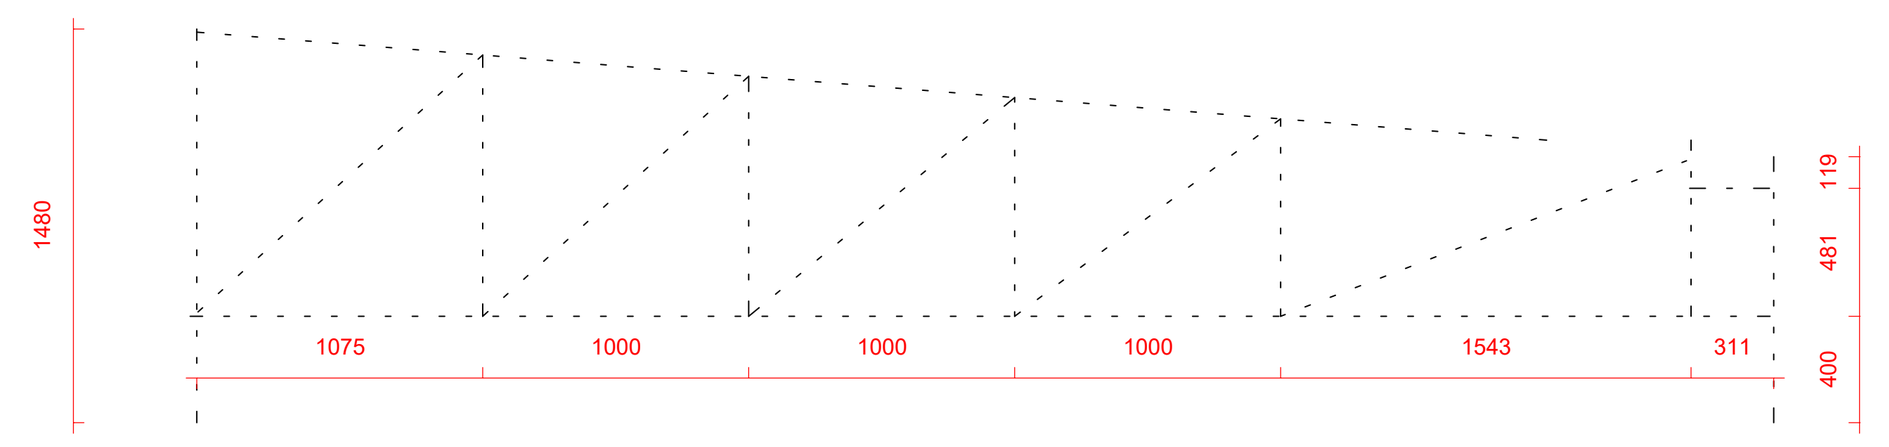


VISTA LATERAL - TRELIÇA 04

1 : 40

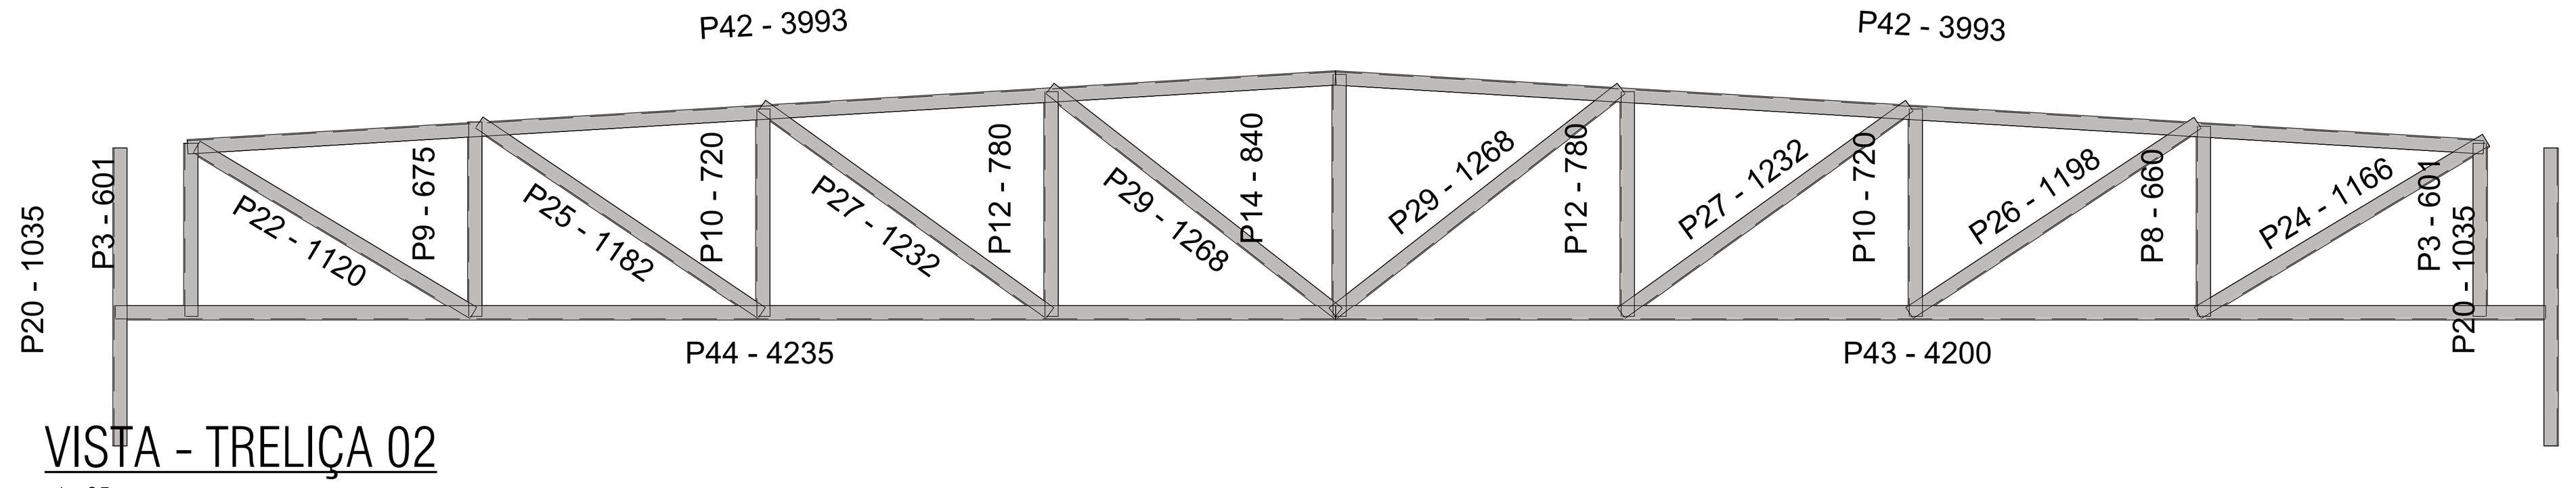


VISTA - TRELIÇA 02

1 : 25

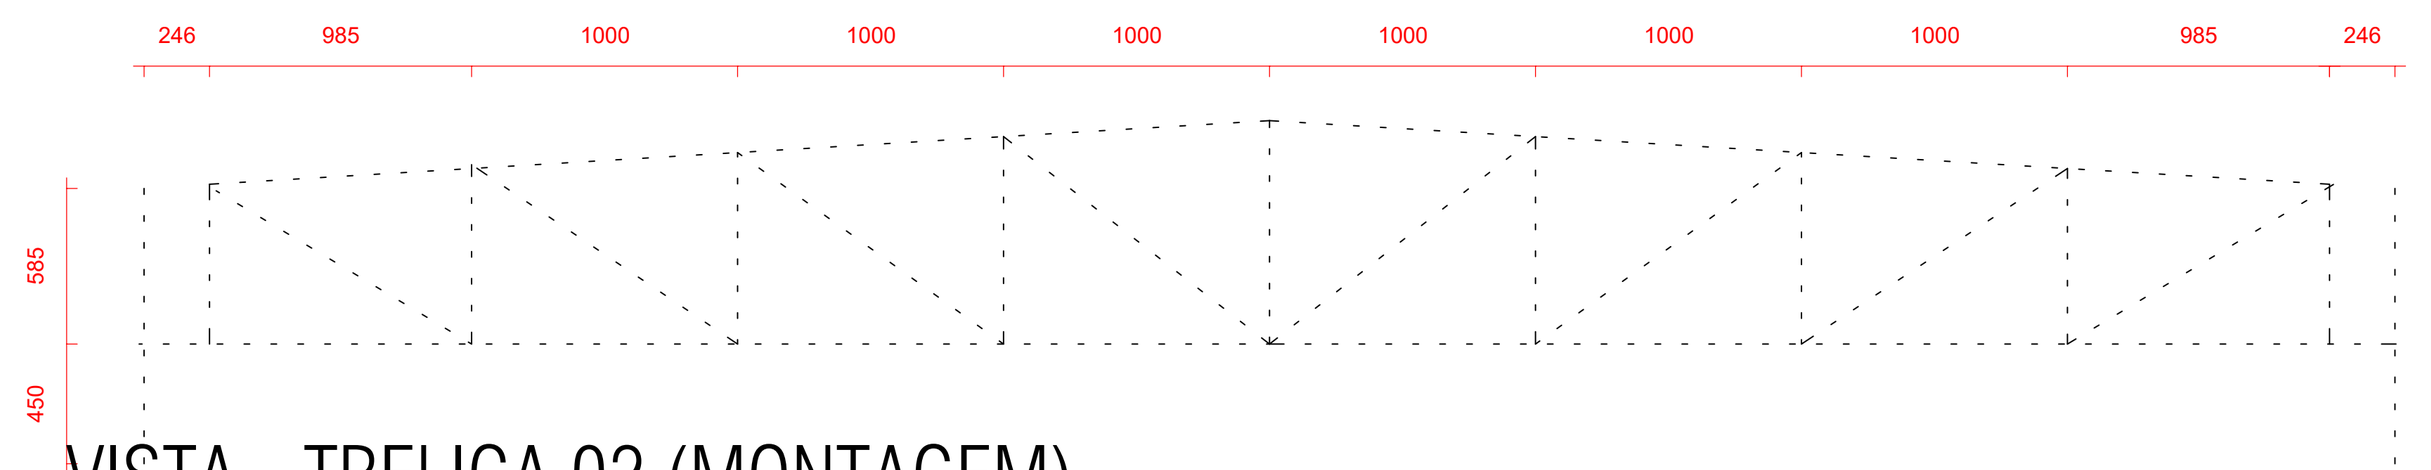


VISTA - TRELIÇA 02 (MONTAGEM)

1 : 40

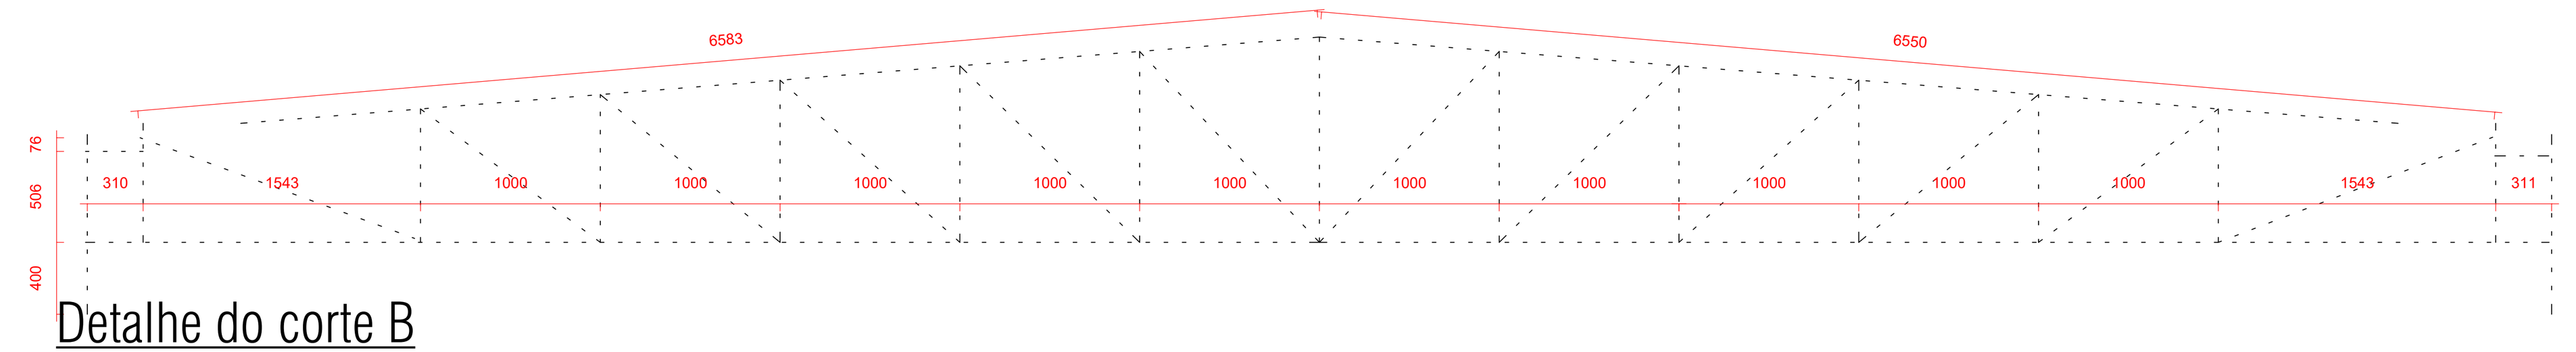


Detalhe do corte B

1 : 40

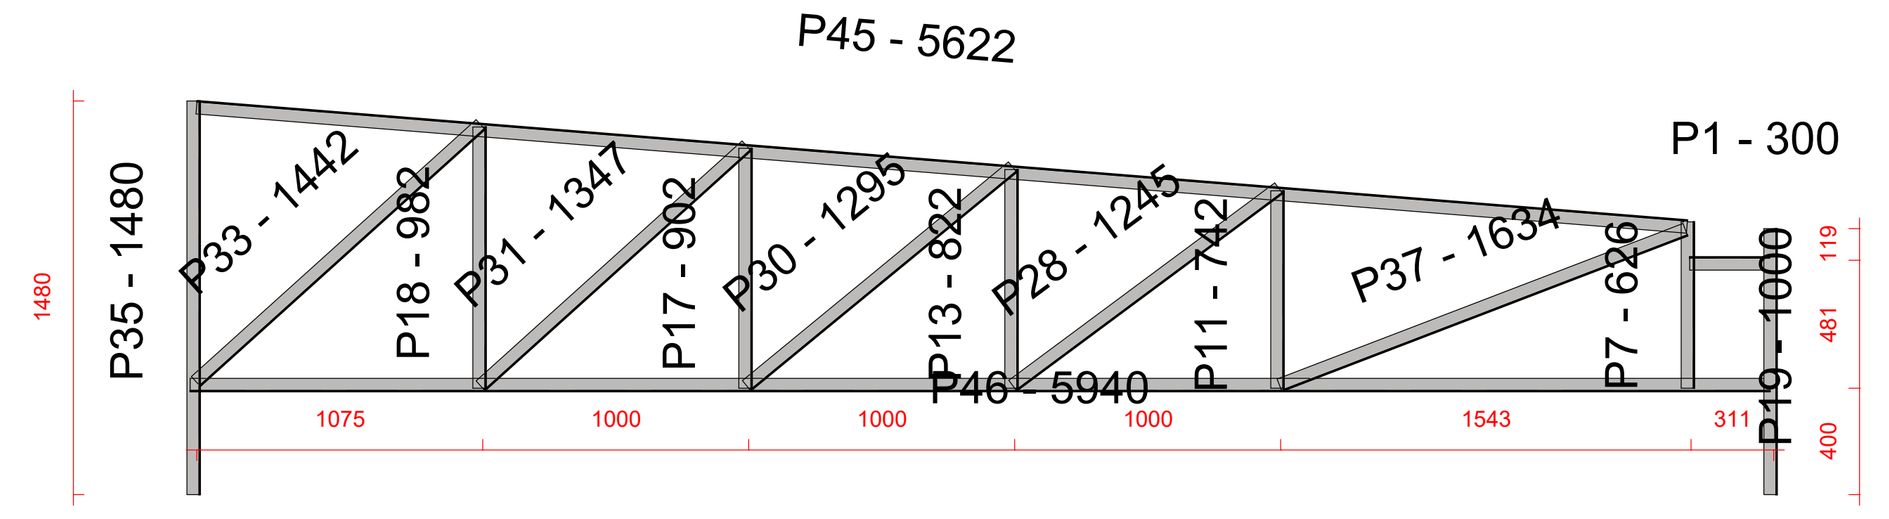


VISTA LATERAL - TRELIÇA 04 Copiar 1

1 : 40

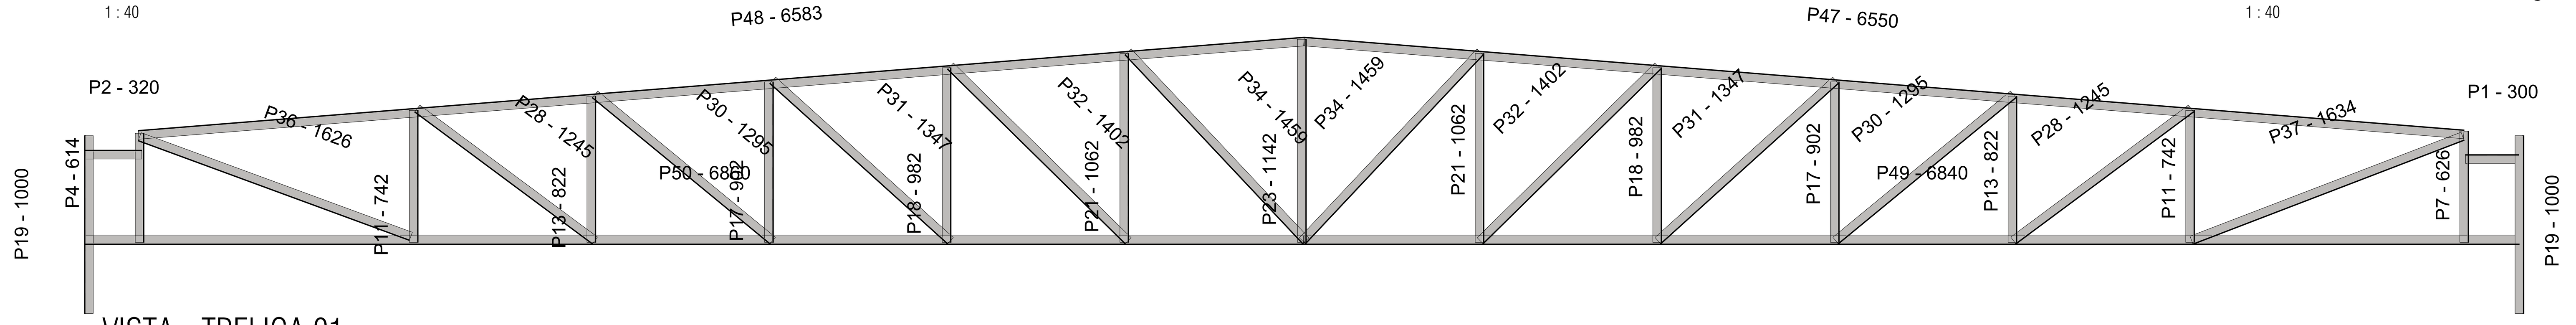


VISTA - TRELIÇA 01

1 : 25

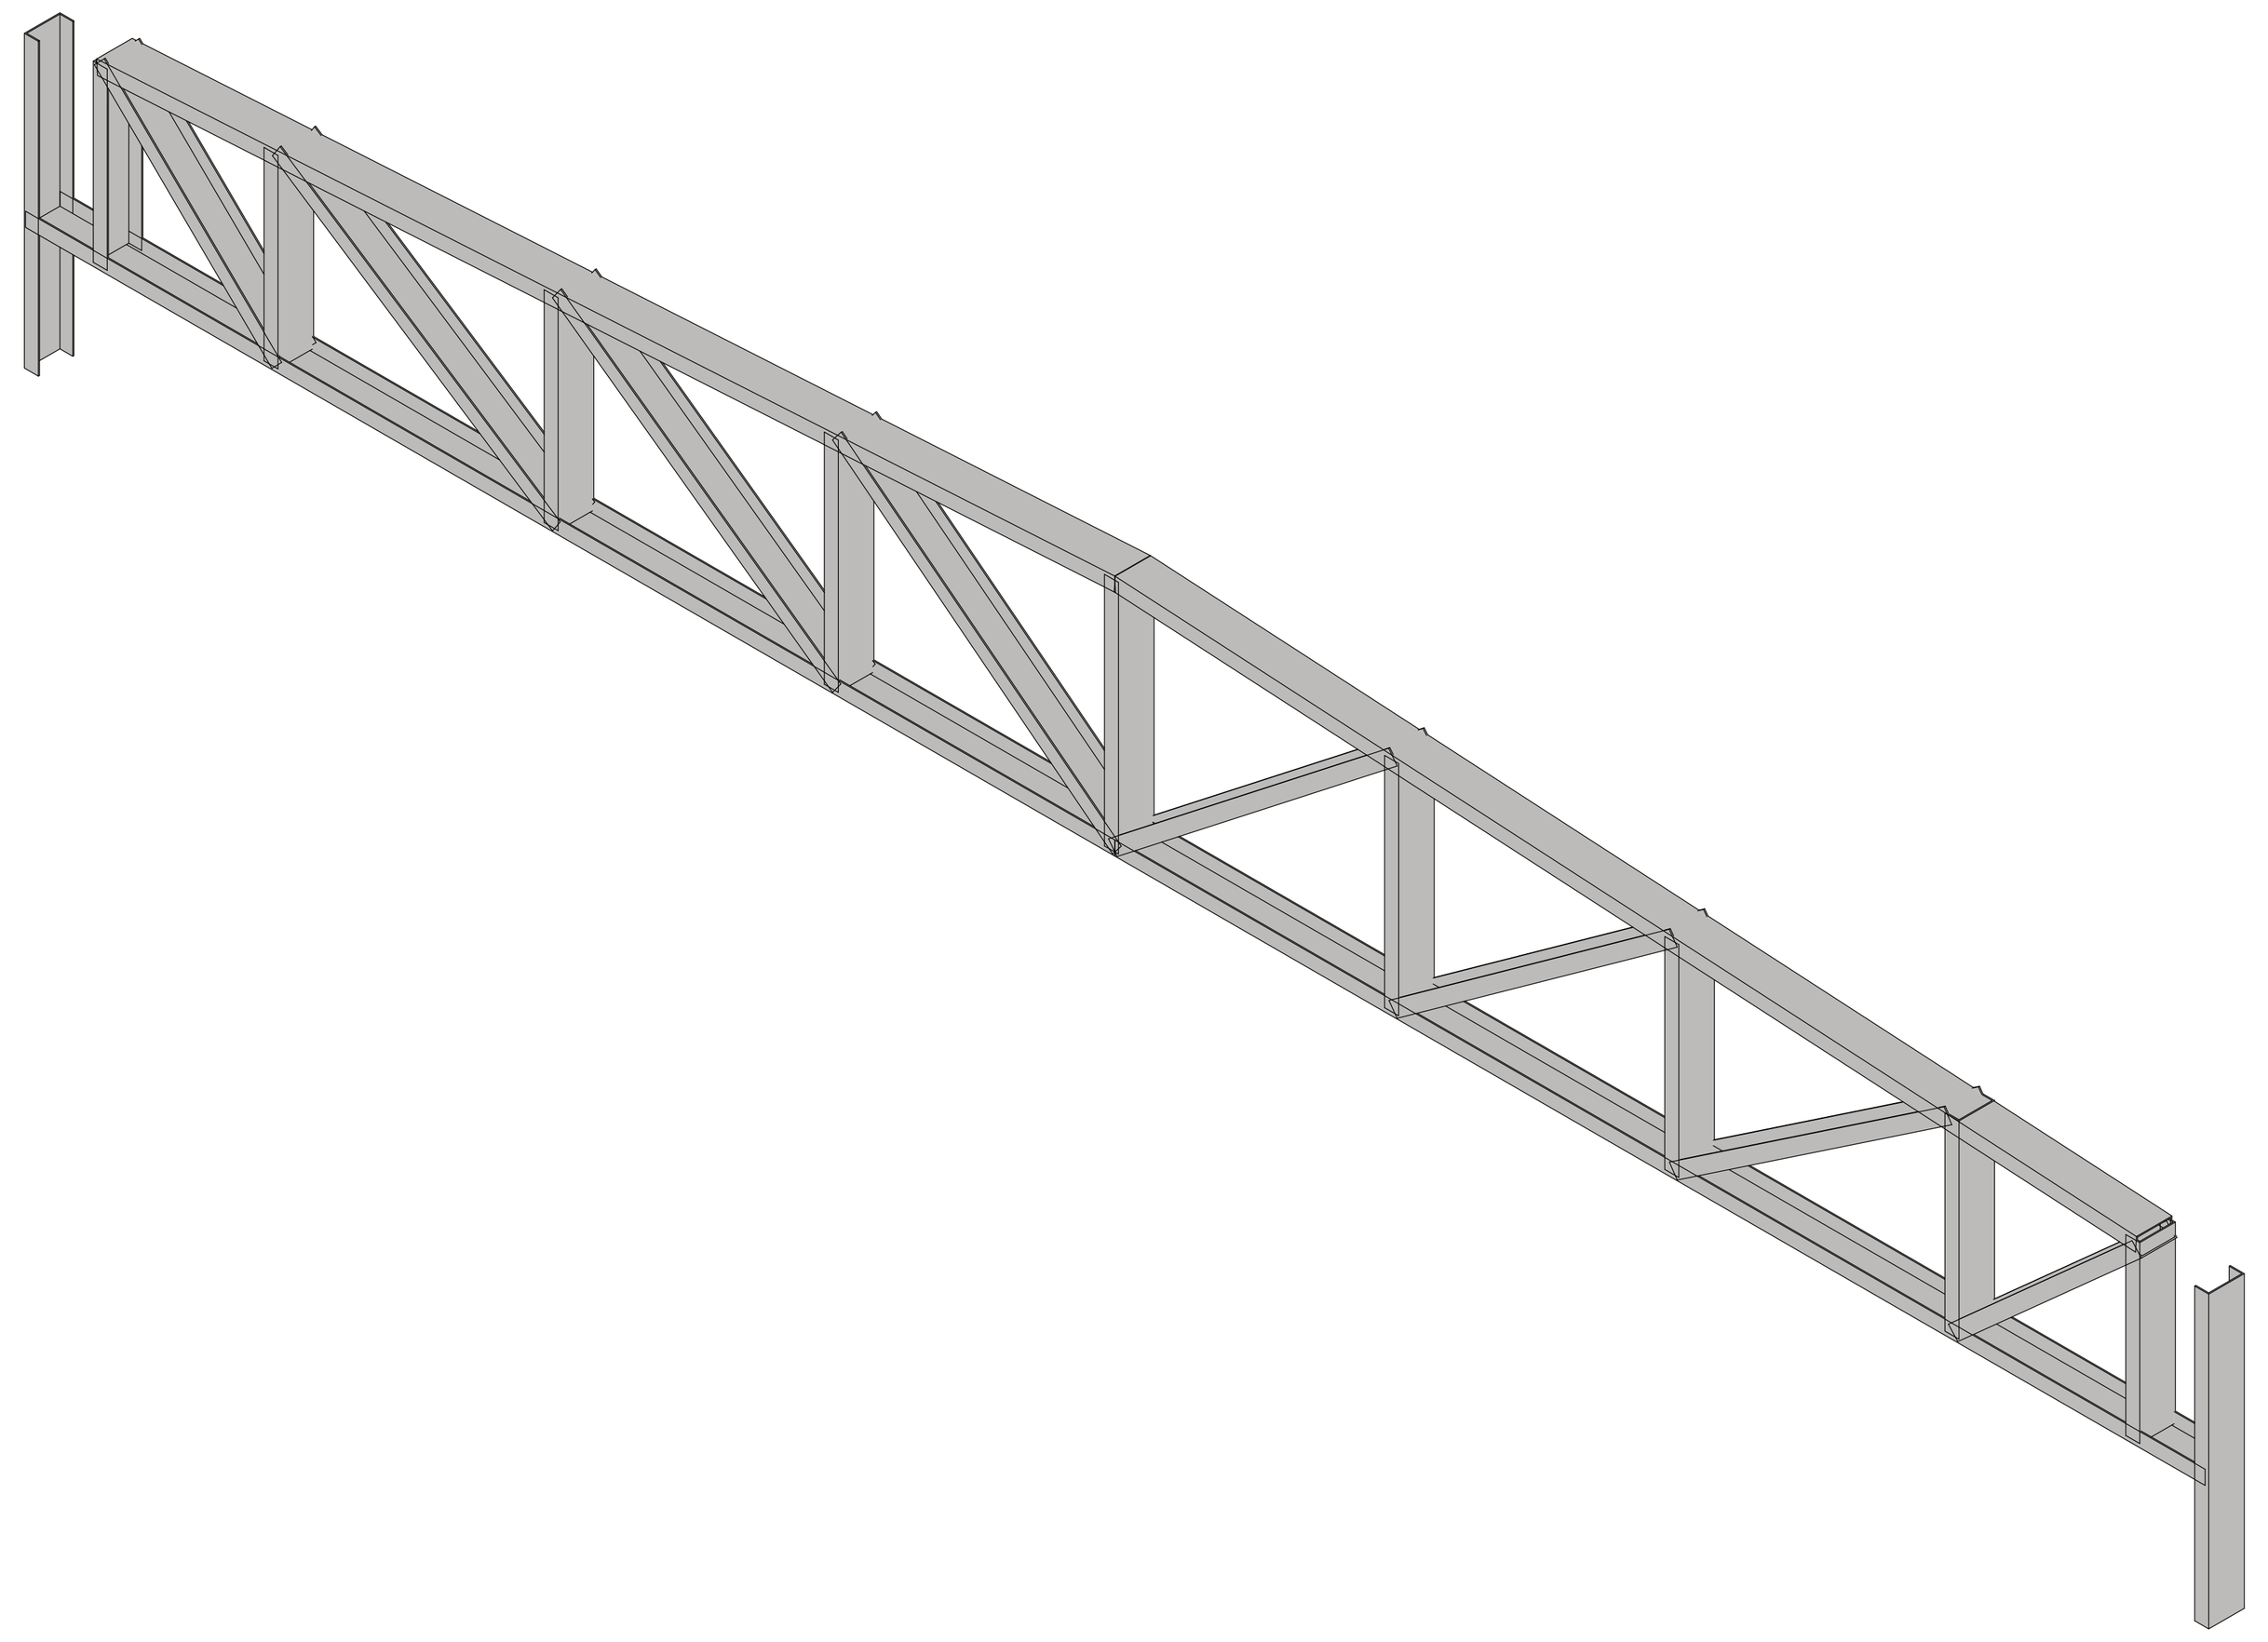


TRELIÇA - 03

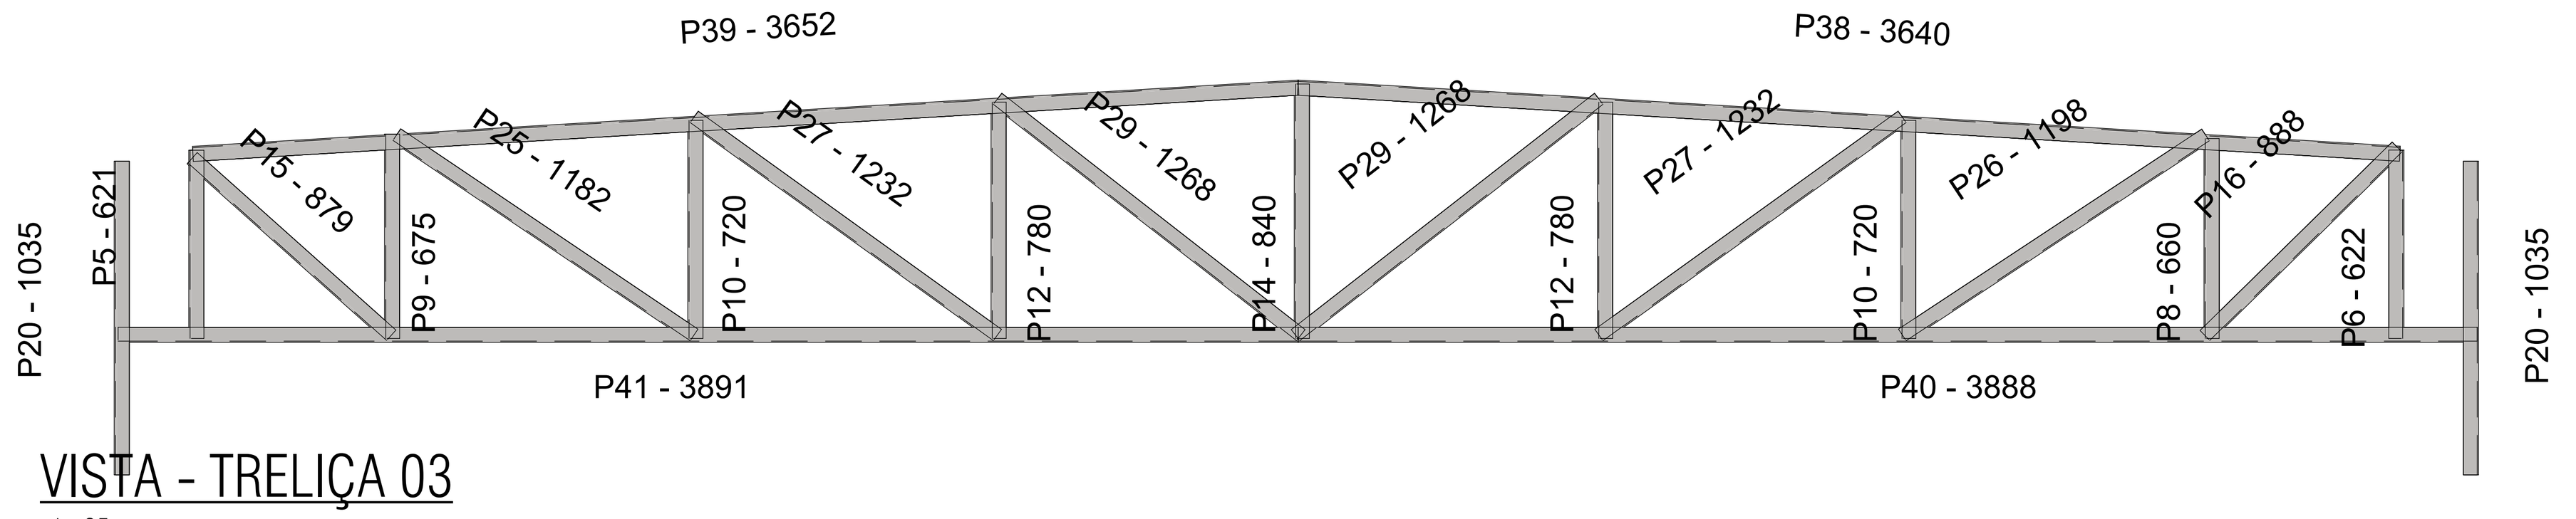

VISTA - TRELIÇA 03

1 : 25

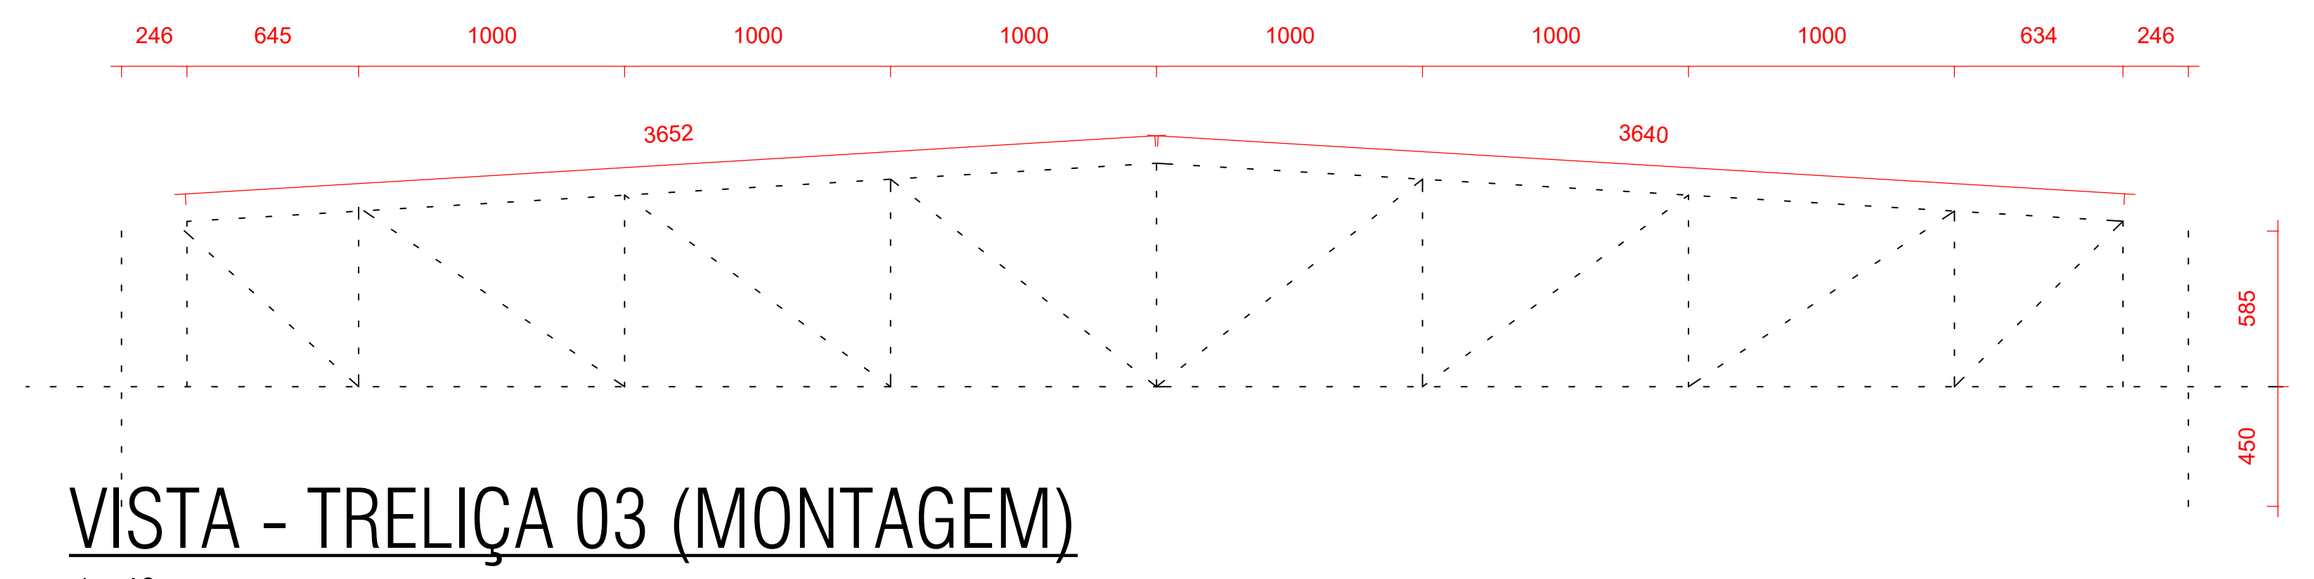

VISTA - TRELIÇA 03 (MONTAGEM)

1 : 40

KLEMMER ENGENHARIA

• Rua Eugênio Tavares de Miranda N° 491 Centro Canhotinho - PE.
• (87) 9. 9918-9633
• @klemmer.engenharia
• klemmer.engenharia@gmail.com

REFORMA DO CENTRO DE EDUCAÇÃO INFANTIL EMÍLIA CADETE DE SIQUEIRA

PROPRIETÁRIO: SECRETARIA DE EDUCAÇÃO DE CAETÉS
CNPJ: 30.951.904/0001-63
MUNICÍPIO: CAETÉS - PE

PROPRIETÁRIO

RESPONSÁVEL TÉCNICO: GUSTAVO KLEMMER FERREIRA DE FRANÇA

RESPONSÁVEL TÉCNICO

DETALHAMENTO DAS TRELIÇAS

POVOADO ATOLEIROS

ÁREAS DO PROJETO:
552 m²

DESENHO:	DATA:	ESCALA:
1189x594mm	24/07/2026	Como indicada

PRANCHA: 04/04