
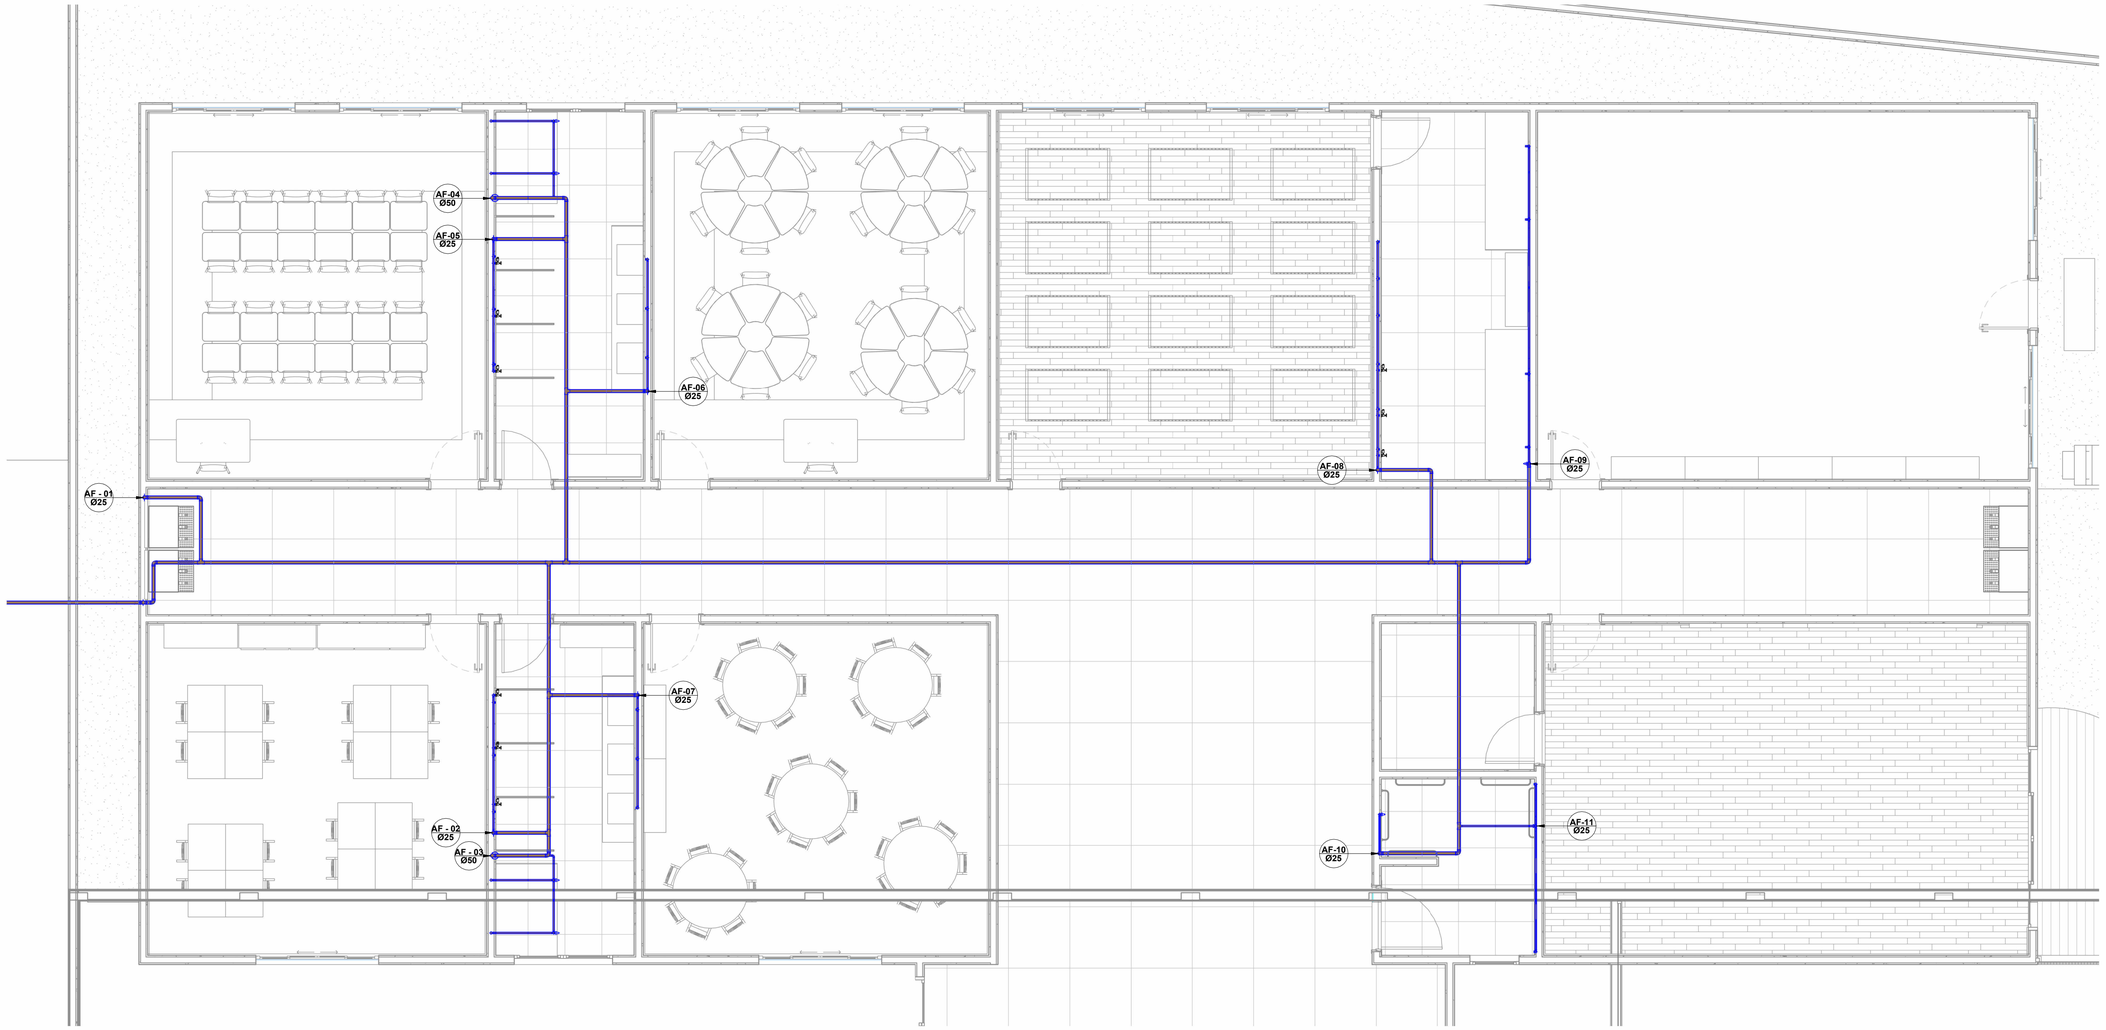


1 AF - PLANTA BAIXA
1 : 50

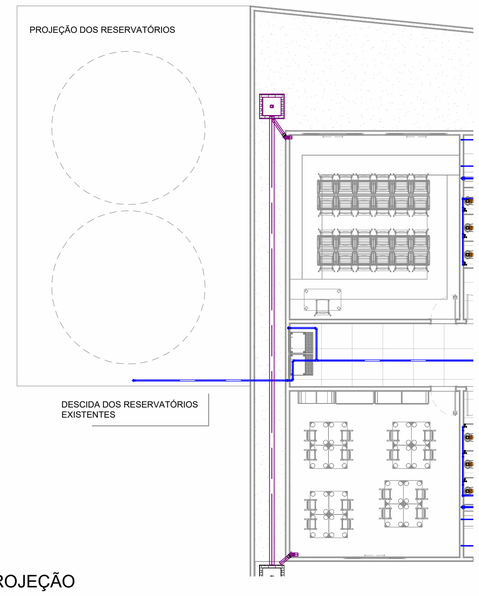

2 TÉRREO PROJEÇÃO
1 : 100

LEGENDA:


- -TUBULAÇÃO PVC BRANCO SN - ESGOTO PRIMÁRIO
- -TUBULAÇÃO PVC BRANCO SN - ESGOTO SECUNDÁRIO
- -TUBULAÇÃO PVC BRANCO SN - VENTILAÇÃO ESGOTO
- -TUBULAÇÃO PVC BRANCO SN - ESGOTO COM GORDURA
- -TUBULAÇÃO PVC MARROM - ÁGUA FRIA
- TQ-nn / Øxx — -TUBO DE QUEDA DE ESGOTO PRIMÁRIO (nn: numero da coluna; xx: diâmetro nominal da coluna)
- CV-nn / Øxx — -COLUNA DE VENTILAÇÃO (nn: numero da coluna; xx: diâmetro nominal da coluna)
- TG-nn / Øxx — -TUBO DE QUEDA DE GORDURA (nn: numero da coluna; xx: diâmetro nominal da coluna)
- AF-nn / Øxx — -COLUNA DE ÁGUA FRIA (nn: numero da coluna; xx: diâmetro nominal da coluna)
- XX — -POSIÇÃO DO ITEM NA LISTA DE MATERIAIS

ABREVIAÇÕES:

BS - BACIA SANITÁRIA
LV - LAVATÓRIO
CH - CHUVEIRO
TN - TANQUE
MLR - MÁQUINA DE LAVAR ROUPAS
MLL - MÁQUINA DE LAVAR LOUÇAS
DU - DUCHA HIGIÊNICA
CS - CAIXA SIFONADA
RS - RALO SECO
TJ - TORNEIRA DE JARDIM
RG - REGISTRO DE GAVETA
RP - REGISTRO DE PRESSÃO
RE - REGISTRO DE ESFERA
CGP - CAIXA DE GORDURA PEQUENA
CI - CAIXA DE INSPEÇÃO
HID - HIDRÔMETRO
RES - RESERVATÓRIO
DCH - DUCHA HIGIÊNICA

LEGENDA
1 : 50

3 GERAL

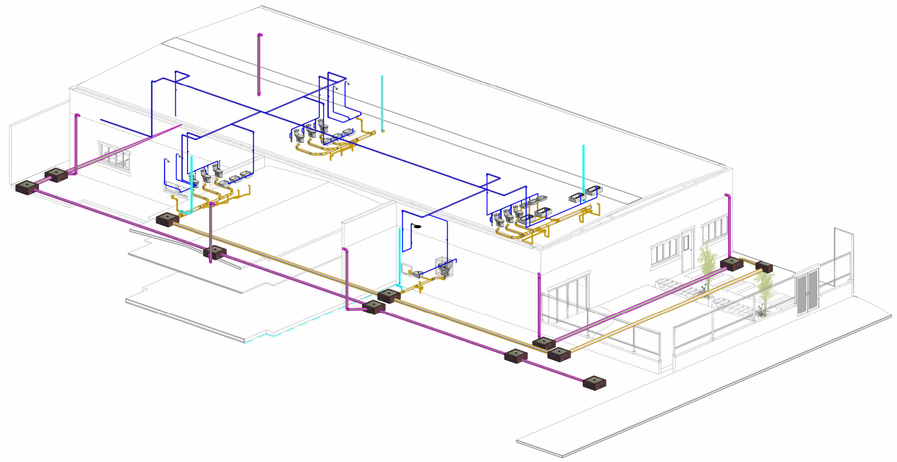

KLEMMER ENGENHARIA

• Rua Eugênio Tavares de Miranda N° 491 Centro Canhotinho - PE.
• (87) 9. 9918-9633
• @klemmer.engenharia
• klemmer.engenharia@gmail.com

REFORMA DO CENTRO DE EDUCAÇÃO EMÍLIA CADETE

PROPRIETÁRIO: SECRETARIA DE EDUCAÇÃO DE CAETÉS
CPF: 30.951.904/0001-63
MUNICÍPIO: CAETÉS - PE

PROPRIETÁRIO

RESPONSÁVEL TÉCNICO: GUSTAVO KLEMMER FERREIRA DE FRANÇA

RESPONSÁVEL TÉCNICO

PLANTA BAIXA - AF

POVOADO ATOLEIROS

ÁREAS DO PROJETO:
552m²

PRANCHA: 01/03

DESENHO:	DATA:	ESCALA:
A1	03/08/2026	Como indicada