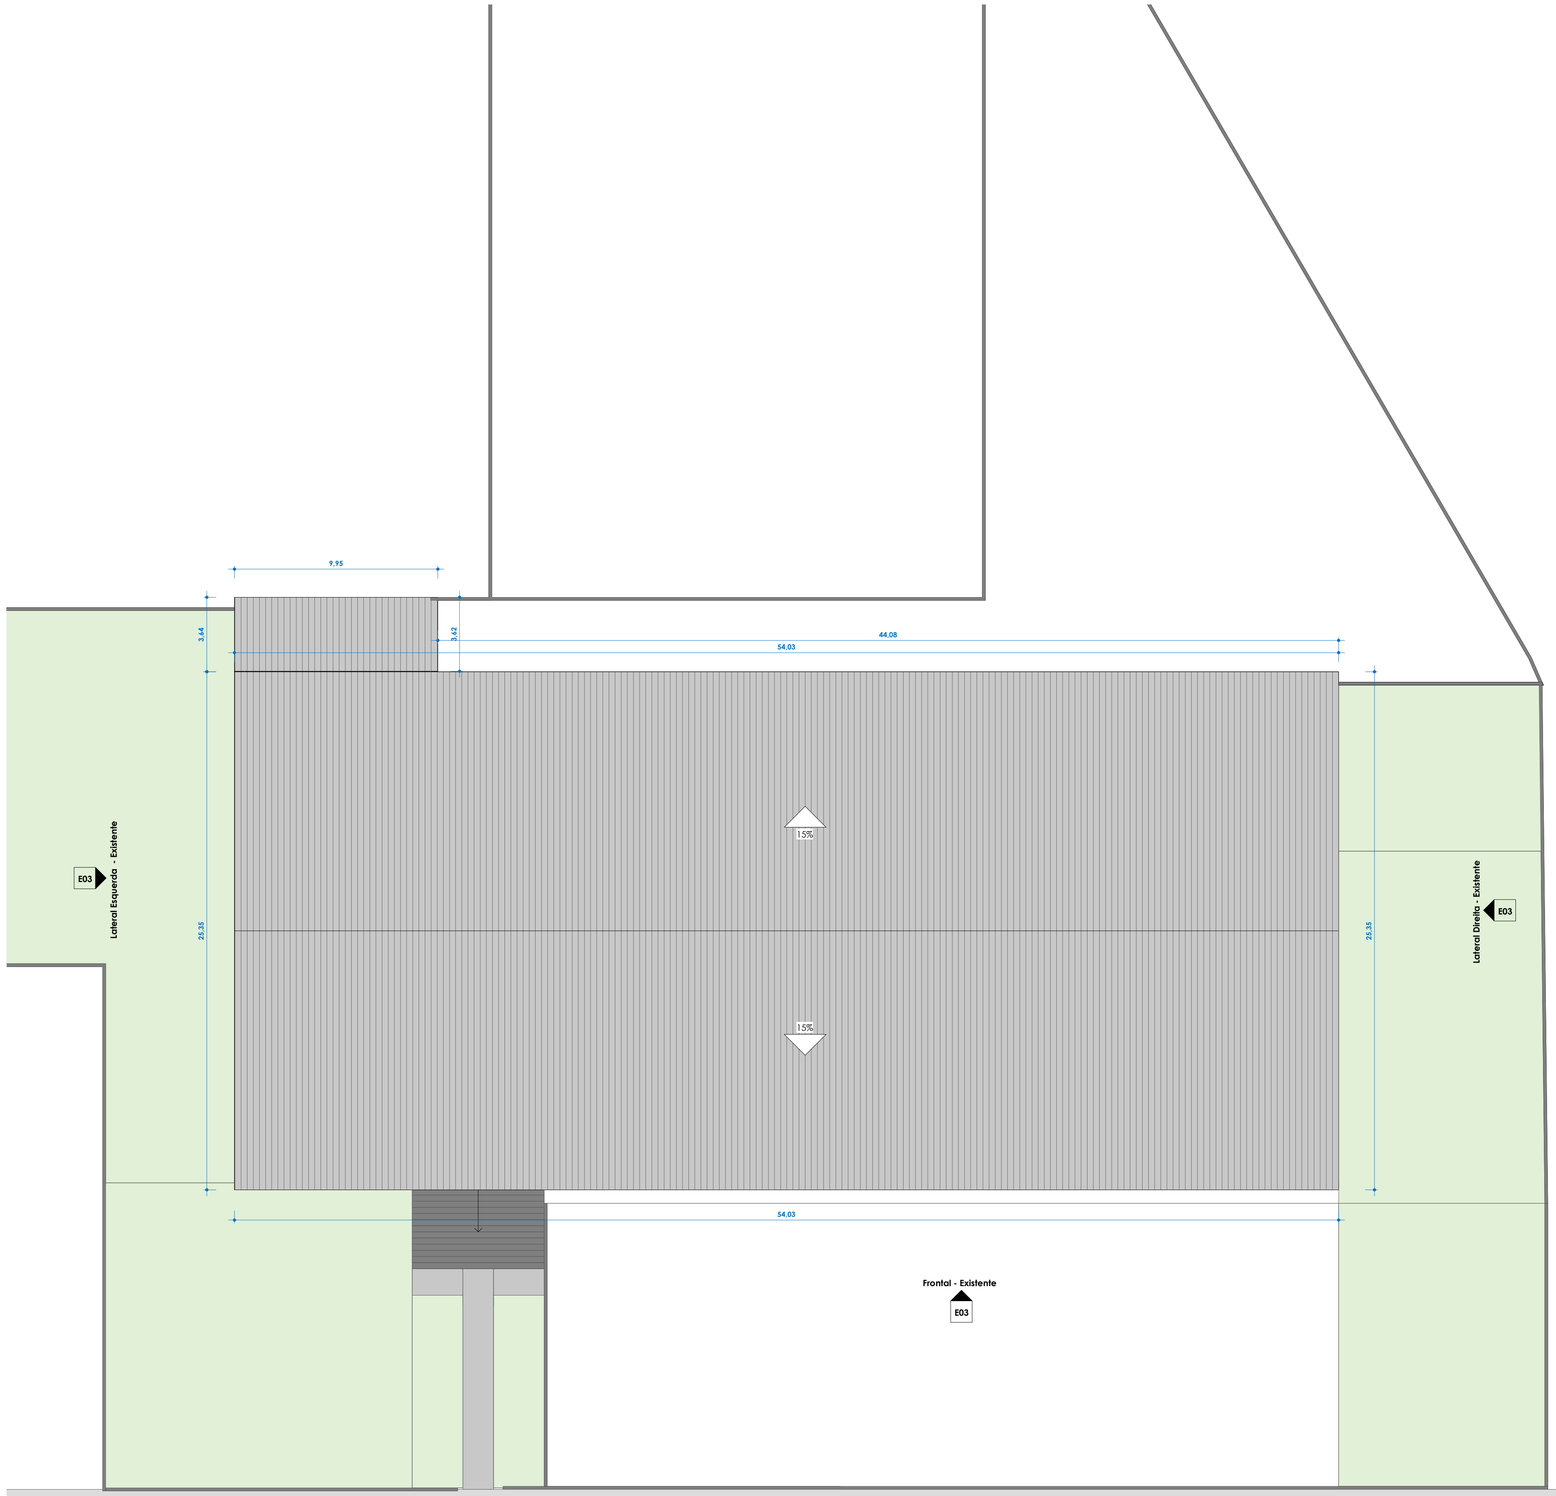

PLANTA BAIXA Coberta - Existente
ESC:1 : 150

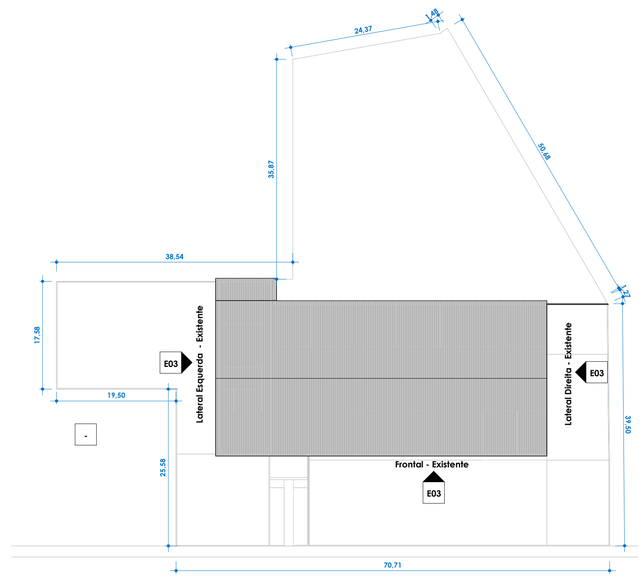

RUA SANTA LUZIA

PLANTA BAIXA Situação
ESC: 1 : 500

QUANTITATIVO DE TELHADO EXISTENTE		
Descrição	Área	Fase Criada
Telhado de fibrocimento	1428,16 m²	Existente
Total geral: 2	1428,16 m²	

TIPO DE PROCESSO: PROJETO DE REFORMA
TITULO: Planta de Coberta, Situação e Localização - Existente

LOCAL DO PROJETO: ESCOLA MUNICIPAL MONSENHOR JÚLIO DE SIQUEIRA, RUA SANTA LUZIA, SN, CENTRO, PALMEIRINA/PE

ENGENHEIRO: KAIO CESAR DO AMARAL
CREA:181943610-1

OBJETO:

DESENHO: SAMANTHA N. P. T. DE MIRANDA

SICONV: 000000000 **CT:** 000000000

CLIENTE: PREFEITURA DE PALMEIRINA
CNPJ: 10.144.038/0001-91

TIPO DE USO: Institucional

DATA: 28/04/2026 **ETAPA:** EXECUTIVO **ESCALA:** Como indicada **PRANCHA:** E01

PROPRIÉTARIO:
PREFEITURA DE PALMEIRINA
CNPJ: 10.144.038/0001-91

RESPONSÁVEL TÉCNICO:
KAIO CESAR SANTANA DO AMARAL
CREA:181943610-1

2S ENGENHARIA
ENDEREÇO: RUA VISCONDE DE INHAÚMA, 1124
MAURÍCIO DE NASSAU | CARUARU | PERNANBUCO
CONTATO: (87)9 9906-9374
CONTATO: (87)9 9906-9374
E-MAIL: engenharias2s@hotmail.com
CNPJ:31.988.427/0001-73
@2S.ENGENHARIA @2S.ENGENHARIA.LTDA



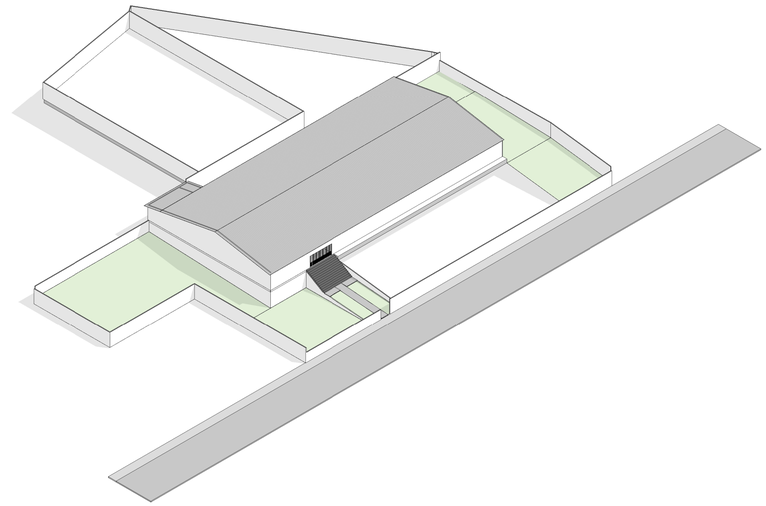

PLANTA BAIXA Térreo - Existente
ESC:1 : 150

.TABELA DE PORTAS EXISTENTES

CÓDIGO	QUANT	ALTURA/LARGURA	FASE CRIADA	FASE DEMOLIDA
P1	1	2,68/4,60/	Existente	Nenhum
P2	1	2,68/2,10/	Existente	Nenhum
P3	32	2,10/0,80/	Existente	Nenhum
Total geral: 34	34			

.TABELA DE ALVENÁRIA EXISTENTE

Descrição	Área	Volume	FASE CRIADA
PAREDE COM REBOCO DE 2,5cm DE ESPESSURA EM AMBOS LADOS E PINTURA - FASE 1	3089,39 m²	463,27 m³	Existente
	3089,39 m²	463,27 m³	

.TABELA DE AMBIENTES EXISTENTES

Nome	Área	Perímetro
CORREDOR	31,73 m²	39,12
SALA 6°B	46,24 m²	27,20
SALA 6°C	46,24 m²	27,20
SALA 6°A e 8°E	46,58 m²	27,30
SALA 9°A e 7°C	46,58 m²	27,30
SALA 8°B e 8°D	46,58 m²	27,30
SALA LEITURA	40,80 m²	25,60
SALA 8°C	47,96 m²	27,70
SALA 8°A	47,61 m²	27,60
DIRETORIA	19,51 m²	20,60
BWC	3,36 m²	7,60
BWC	8,16 m²	11,60
SALA ARQUIVOS	11,56 m²	13,60
SALA DOS PROFESSORES	27,72 m²	23,40
SECRETÁRIA	25,08 m²	27,50
COZINHA	29,67 m²	24,10
DML	2,64 m²	6,50
DEPÓSITO	5,28 m²	9,75
DEPÓSITO	5,61 m²	10,15

.TABELA DE AMBIENTES EXISTENTES

Nome	Área	Perímetro
SALA 9°B e 9°C	47,95 m²	27,70
SALA 7°A	47,95 m²	27,70
SALA 7°B	39,05 m²	25,10
SALA A E E	30,83 m²	22,70
BWC MASCULINO	11,04 m²	18,00
BWC	1,52 m²	5,00
BWC	1,52 m²	5,00
BWC	1,45 m²	4,90
BWC	1,45 m²	4,90
BWC PNE	3,80 m²	8,90
BWC	1,52 m²	4,99
BWC	1,52 m²	5,00
BWC	1,45 m²	4,90
BWC	1,48 m²	4,94
BWC PNE	3,73 m²	8,86
BWC FEMININO	11,08 m²	18,04
PÁTIO	563,30 m²	166,19
DEPÓSITO NOVO	40,57 m²	28,98
	1350,08 m²	

TIPO DE PROCESSO: PROJETO DE REFORMA
TITULO: Planta Baixa - Existente

LOCAL DO PROJETO: ESCOLA MUNICIPAL MONSENHOR JÚLIO DE SIQUEIRA, RUA SANTA LUZIA, SN, CENTRO, PALMEIRINA/PE

ENGENHEIRO: KAIO CESAR DO AMARAL
CREA:181943610-1

OBJETO:

DESENHO: SAMANTHA N. P. T. DE MIRANDA

SICONV: 000000000 **CT:** 000000000

CLIENTE: PREFEITURA DE PALMEIRINA
CNPJ: 10.144.038/0001-91

TIPO DE USO: Institucional

DATA: 28/04/2026 **ETAPA:** EXECUTIVO **ESCALA:** 1 : 150 **PRANCHA:** E02

PROPRIÉTARIO:
PREFEITURA DE PALMEIRINA
CNPJ: 10.144.038/0001-91

RESPONSÁVEL TÉCNICO:
KAIO CESAR SANTANA DO AMARAL
CREA:181943610-1

2S ENGENHARIA
ENDEREÇO: RUA VISCONDE DE INHAÚMA, 1124
MAURÍCIO DE NASSAU | CARUARU | PERNANBUCO
CONTATO: (87)9 9906-9374
CONTATO: (87)9 9906-9374
E-MAIL: engenharias2s@hotmail.com
CNPJ:31.988.427/0001-73
@2S.ENGENHARIA @2S.ENGENHARIA.LTDA

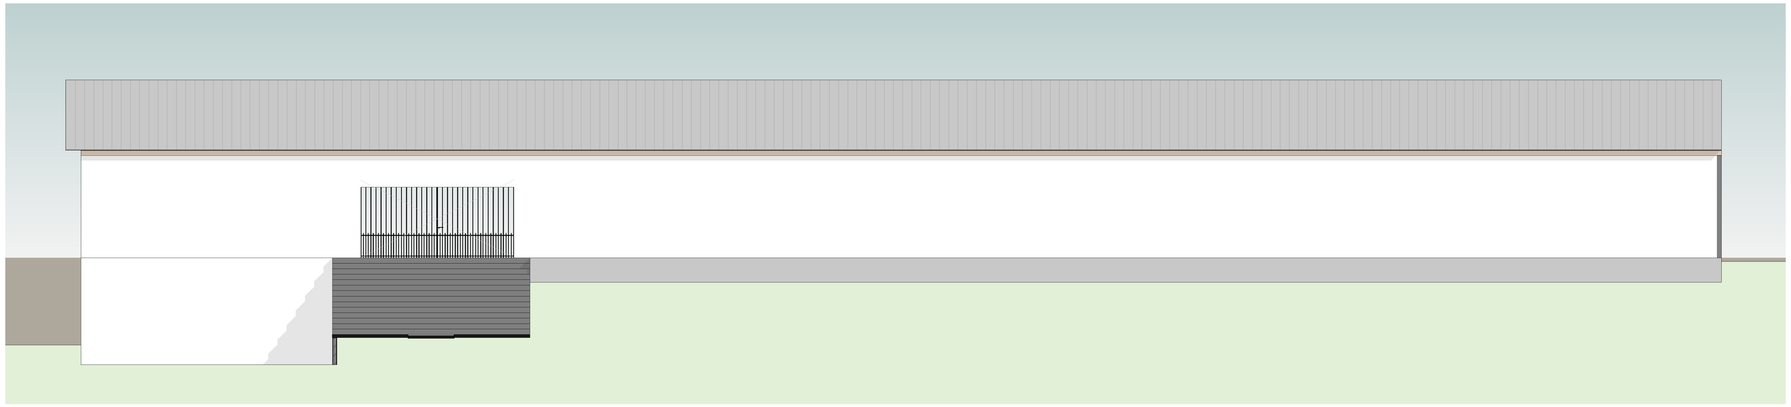

FACHADA Frontal - Existente
ESC: 1 : 100

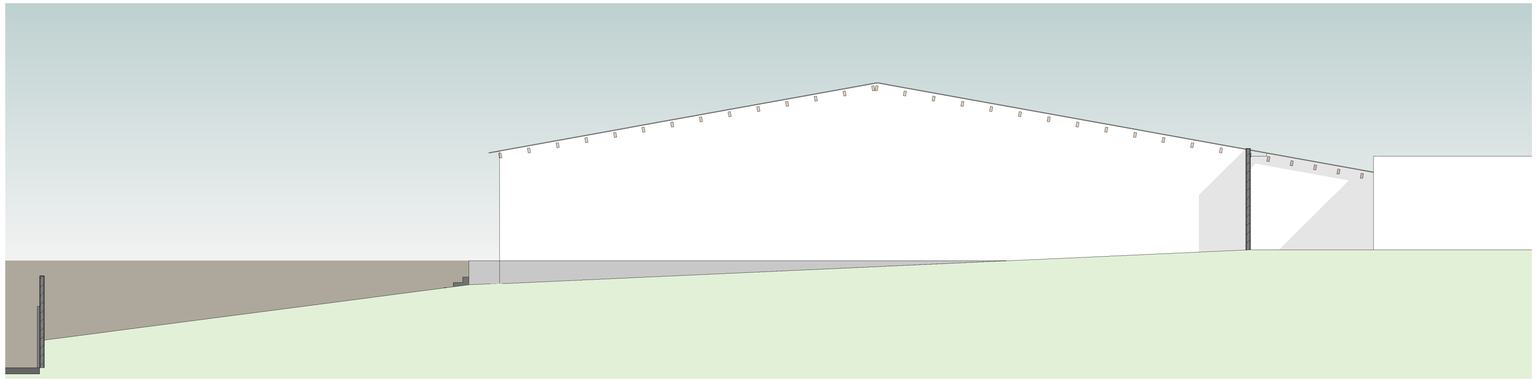

FACHADA Lateral Direita - Existente
ESC: 1 : 100

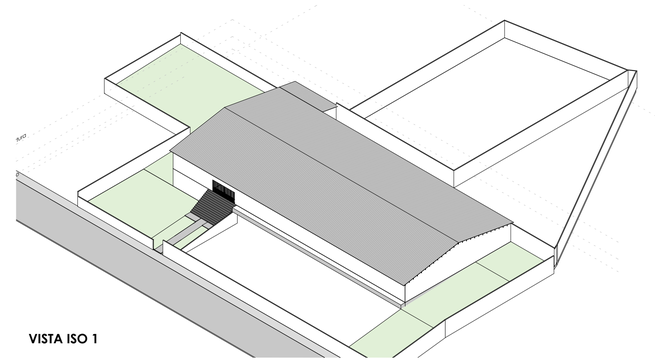

VISTA ISO 1

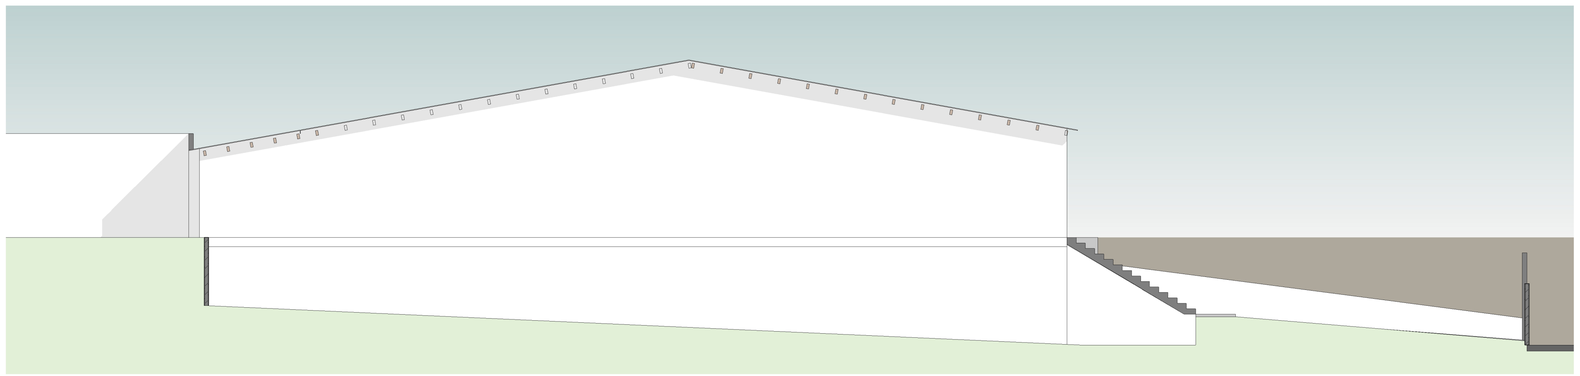

FACHADA Lateral Esquerda - Existente
ESC: 1 : 100

TIPO DE PROCESSO: PROJETO DE REFORMA
TITULO: Fachadas - Existente

LOCAL DO PROJETO: ESCOLA MUNICIPAL MONSENHOR JÚLIO DE SIQUEIRA, RUA SANTA LUZIA, SN, CENTRO, PALMEIRINA/PE

ENGENHEIRO: KAIO CESAR DO AMARAL
CREA:181943610-1

OBJETO:

DESENHO: SAMANTHA N. P. T. DE MIRANDA

SICONV: 000000000 **CT:** 000000000

CLIENTE: PREFEITURA DE PALMEIRINA
CNPJ: 10.144.038/0001-91

TIPO DE USO: Institucional

DATA: 28/04/2026 **ETAPA:** EXECUTIVO **ESCALA:** 1 : 100 **PRANCHA:** E03

PROPRIÉTARIO:
PREFEITURA DE PALMEIRINA
CNPJ: 10.144.038/0001-91

RESPONSÁVEL TÉCNICO:
KAIO CESAR SANTANA DO AMARAL
CREA:181943610-1

2S ENGENHARIA
ENDEREÇO: RUA VISCONDE DE INHAÚMA, 1124
MAURÍCIO DE NASSAU | CARUARU | PERNANBUCO
CONTATO: (87)9 9906-9374
CONTATO: (87)9 9906-9374
E-MAIL: engenharias2s@hotmail.com
CNPJ:31.988.427/0001-73
@2S.ENGENHARIA @2S.ENGENHARIA.LTDA

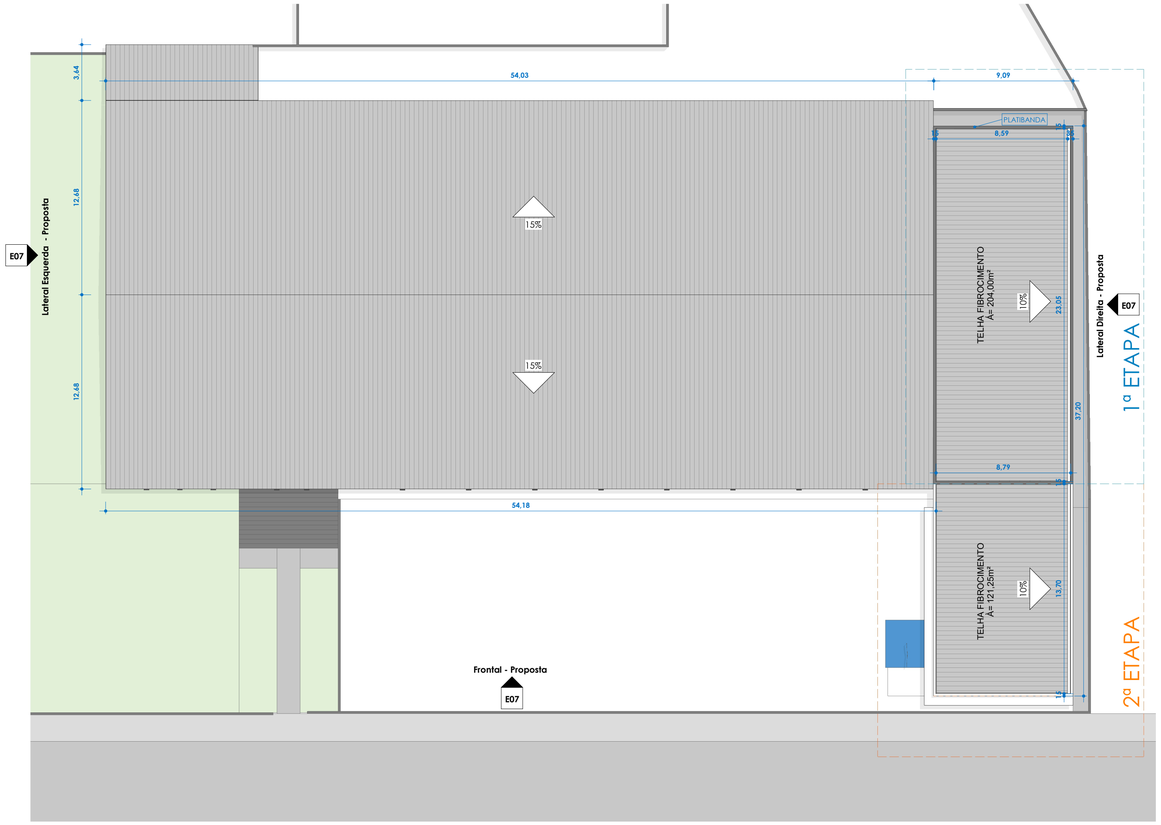

PLANTA BAIXA Coberta - Proposta
ESC: 1 : 200

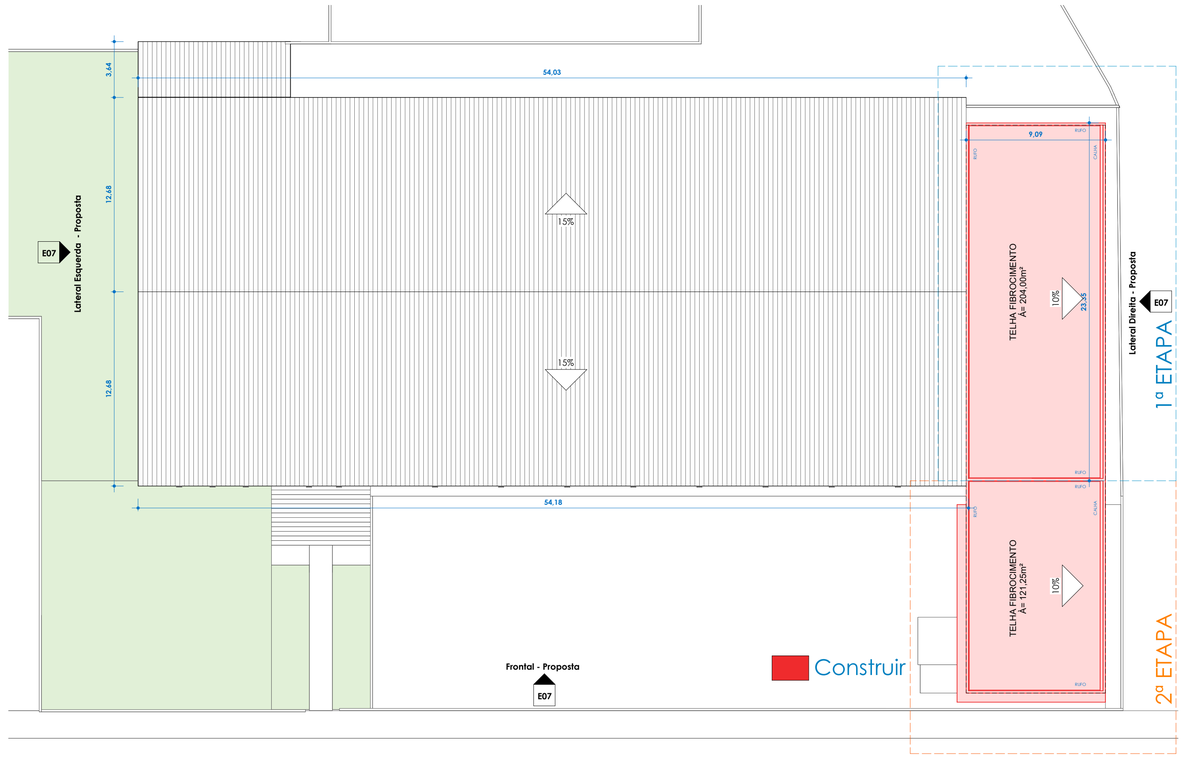

PLANTA BAIXA Coberta - Construir
ESC: 1 : 200

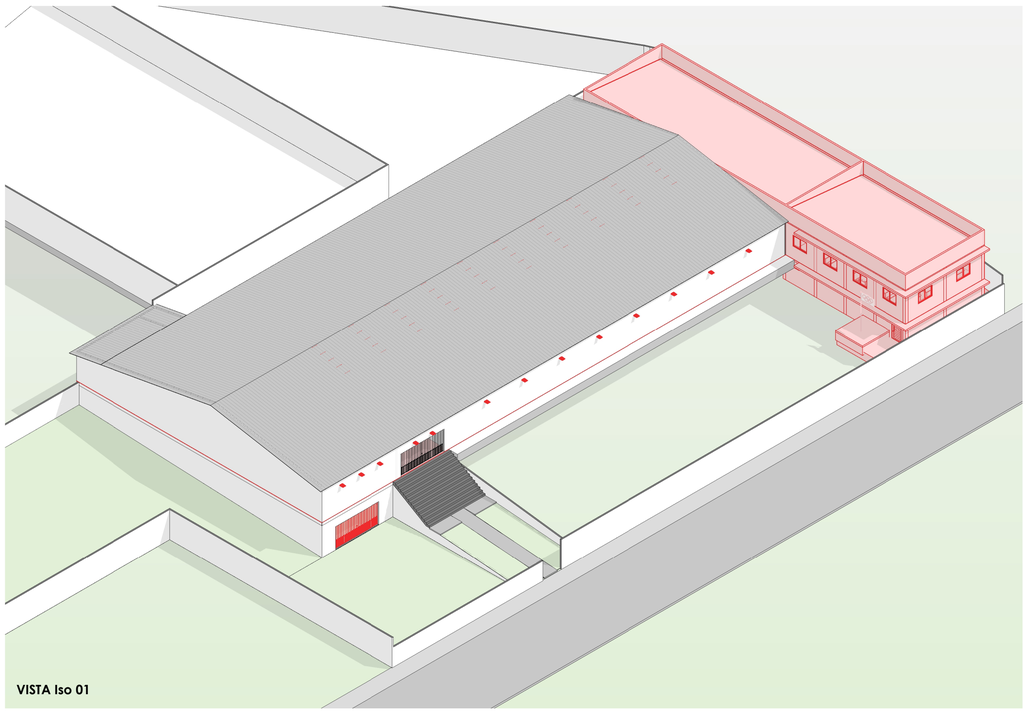

VISTA Iso 01

.QUANTITATIVO DE TELHADO NOVO ANEXO

Descrição	Área	Fase criada	Fase demolida	Volume	ETAPA
TELHA FIBROCIMENTO (NOVO)	198,93 m²	Projeto	Nenhum	9,95 m³	1
TELHA FIBROCIMENTO (NOVO)	118,24 m²	Projeto	Nenhum	5,91 m³	2
Total geral: 2	317,17 m²				

.QUANTITATIVO DE TELHADO EXISTENTE

Descrição	Área	Fase Criada
Telhado de fibrocimento	1428,16 m²	Existente
Total geral: 2	1428,16 m²	

NOTA: As áreas indicadas com tracejado na cor azul representam a 1ª etapa de execução do projeto. As demais áreas serão executadas em etapas posteriores.

TIPO DE PROCESSO: PROJETO DE REFORMA
TITULO: Coberta - Proposta e Reforma

LOCAL DO PROJETO: ESCOLA MUNICIPAL MONSENHOR JÚLIO DE SIQUEIRA, RUA SANTA LUZIA, SN, CENTRO, PALMEIRINA/PE

ENGENHEIRO: KAIO CESAR DO AMARAL
CREA:181943610-1

OBJETO:

DESENHO: SAMANTHA N. P. T. DE MIRANDA

SICONV: 000000000 **CT:** 000000000

CLIENTE: PREFEITURA DE PALMEIRINA
CNPJ: 10.144.038/0001-91

TIPO DE USO: Institucional

DATA: 28/04/2026 **ETAPA:** EXECUTIVO **ESCALA:** Como indicada **PRANCHA:** E04

PROPRIÉTARIO:
PREFEITURA DE PALMEIRINA
CNPJ: 10.144.038/0001-91

RESPONSÁVEL TÉCNICO:
KAIO CESAR SANTANA DO AMARAL
CREA:181943610-1

2S ENGENHARIA
ENDEREÇO: RUA VISCONDE DE INHAÚMA, 1124
MAURÍCIO DE NASSAU | CARUARU | PERNAMBUCO
CONTATO: (87)9 9906-9374
CONTATO: (87)9 9906-9374
E-MAIL: engenharias2s@hotmail.com
CNPJ:31.988.427/0001-73
@2S.ENGENHARIA @2S.ENGENHARIA.LTDA

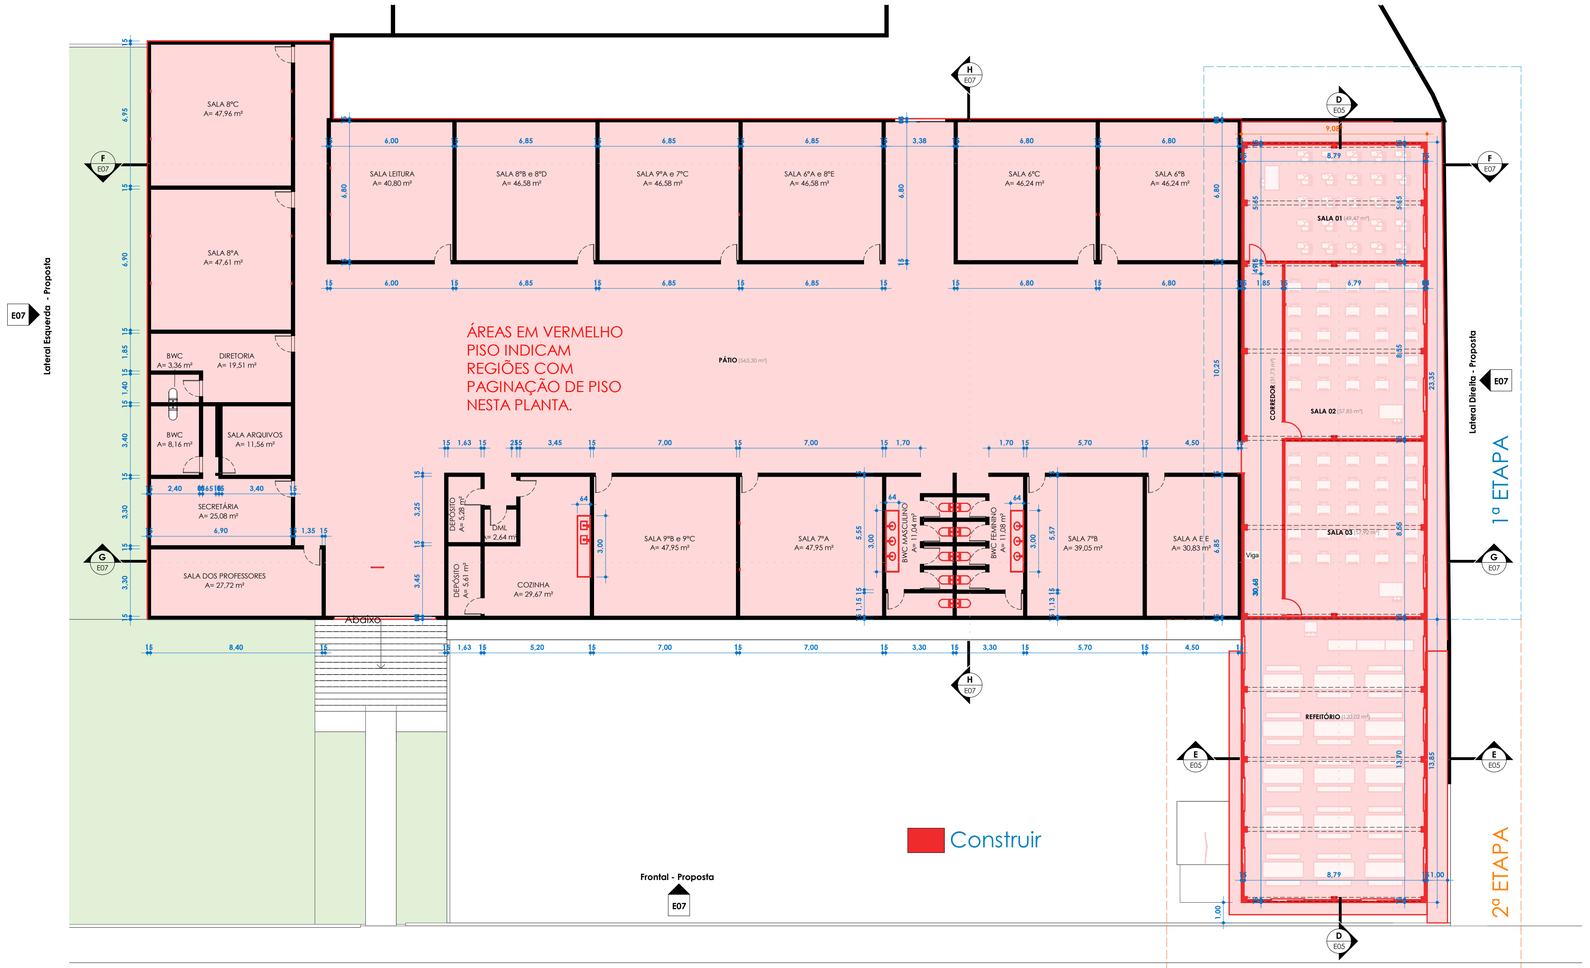

PLANTA BAIXA Térreo - Reforma
ESC:1 : 150

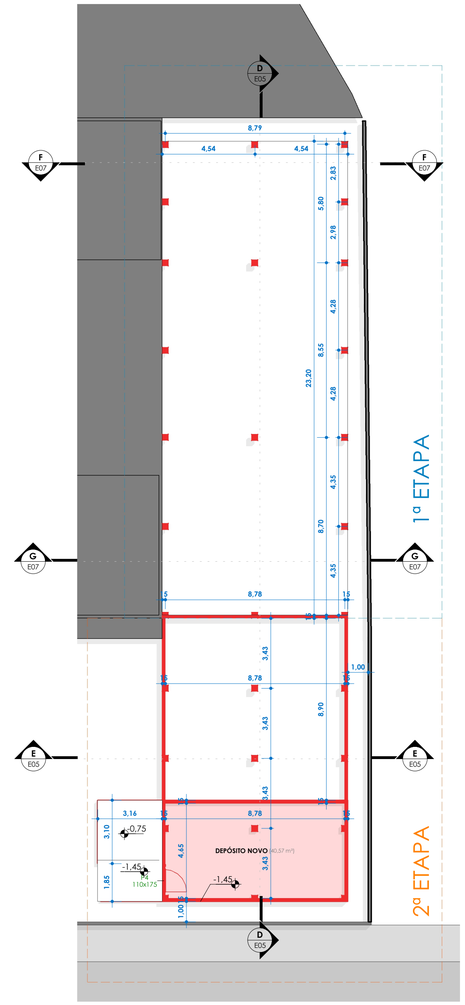

PLANTA BAIXA Subsolo - Reforma
ESC:1 : 150

.TABELA DE AMBIENTES		
Nome	Área	Perímetro
SALA 01	49,47 m²	29,78
SALA 02	57,85 m²	31,59
CORREDOR	31,73 m²	39,12
SALA 03	57,92 m²	31,29
REFEITÓRIO	120,02 m²	47,14
SALA 6ºB	46,24 m²	27,20
SALA 6ºC	46,24 m²	27,20
SALA 6ºA e 8ºE	46,58 m²	27,30
SALA 9ºA e 7ºC	46,58 m²	27,30
SALA 8ºB e 8ºD	46,58 m²	27,30
SALA LEITURA	40,80 m²	25,60
SALA 8ºC	47,96 m²	27,70
SALA 8ºA	47,61 m²	27,60
DIRETORIA	19,51 m²	20,60
BWC	3,36 m²	7,60
BWC	8,16 m²	11,60
SALA ARQUIVOS	11,56 m²	13,60
SALA DOS PROFESSORES	27,72 m²	23,40
SECRETÁRIA	25,08 m²	27,50
COZINHA	29,67 m²	24,10
DML	2,64 m²	6,50
DEPÓSITO	5,28 m²	9,75
DEPÓSITO	5,61 m²	10,15
SALA 9ºB e 9ºC	47,95 m²	27,70
SALA 7ºA	47,95 m²	27,70
SALA 7ºB	39,05 m²	25,10
SALA A E E	30,83 m²	22,70
BWC MASCULINO	11,04 m²	18,00
BWC	1,52 m²	5,00
BWC	1,52 m²	5,00
BWC	1,45 m²	4,90
BWC	1,45 m²	4,90
BWC PNE	3,80 m²	8,90
BWC	1,52 m²	4,99
BWC	1,52 m²	5,00
BWC	1,45 m²	4,90
BWC	1,48 m²	4,94
BWC PNE	3,73 m²	8,86
BWC FEMININO	11,08 m²	18,04
PÁTIO	563,30 m²	166,19
DEPÓSITO NOVO	40,57 m²	28,98
	1635,34 m²	

.PISO NOVO					
Descrição	Perímetro	Material: Área	Fase criada	Fase demolida	ETAPA
PISO NOVO	163,64	1345,75 m²	Projeto	Nenhum	3
PISO NOVO	64,88	212,19 m²	Projeto	Nenhum	1
PISO NOVO	45,88	125,86 m²	Projeto	Nenhum	2
Total geral: 3		1683,80 m²			

.PINTURA DE PAREDE NOVA		
Material: Nome	Material: Área	ETAPA
TINTA LÁTEX	814,79 m²	1
TINTA LÁTEX	600,99 m²	2
TINTA LÁTEX	6177,39 m²	3
Total geral: 106	7593,18 m²	

.TABELA DE PAREDE NOVA				
Descrição	Área	Fase criada	Fase demolida	ETAPA
PAREDE COM REBOCO DE 2,5cm DE ESPESSURA EM AMBOS LADOS E PINTURA - FASE 1	407,03 m²	Projeto	Nenhum	1
PAREDE COM REBOCO DE 2,5cm DE ESPESSURA EM AMBOS LADOS E PINTURA - FASE 2	300,50 m²	Projeto	Nenhum	2
Total geral	707,53 m²			

.LOUÇAS E METAIS NOVOS			
Comentários	Contagem	Fase criada	Fase demolida
Bacia Sanitária com caixa acoplada	10	Projeto	Nenhum
Cuba de Embutir	2	Projeto	Nenhum
Cuba de Embutir Oval	6	Projeto	Nenhum
Torneira - Banheiro	6	Projeto	Nenhum
Sifão	8	Projeto	Nenhum
Torneira - Cozinha	2	Projeto	Nenhum
Total geral: 34	34		

.TABELA DE PORTAS CONSTRUIR - ANEXO			
CÓDIGO	QUANT.	ALTURA/LARGURA	FASE CRIADA
P1	1	2,68/4,60/	Projeto
P3	1	2,10/0,80/	Projeto
P3	1	2,10/0,80/	Projeto
P3	1	2,10/0,80/	Projeto
P4	1	1,75/1,10/	Projeto
P6	1	2,40/1,50/	Projeto
P6	1	2,40/1,50/	Projeto
Total geral: 7	7		

.TABELA JANELAS CONSTRUIR - ANEXO			
MARCA TIPO	QUANT.	Largura/Altura/Altura Pe / parapeito	FASE CRIADA
J1	16	1,54/1,04/1,30/	Projeto
Total geral: 16	16		

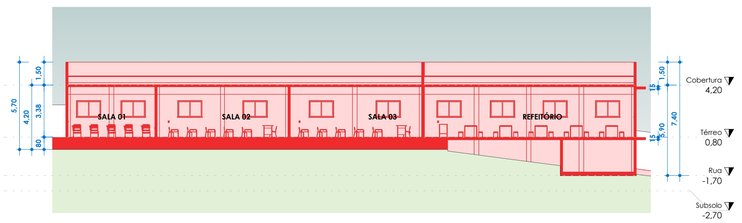

CORTE D
ESC: 1 : 200

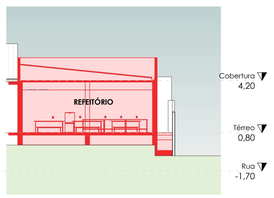

CORTE E
ESC: 1 : 200

.TABELA DE PORTAS PROPOSTA			
CÓDIGO	QUANT.	ALTURA/LARGURA	FASE CRIADA
P1	1	2,68/4,60/	Existente
P1	1	2,68/4,60/	Projeto
P2	1	2,68/2,10/	Existente
P3	1	2,10/0,80/	Existente
P3	1	2,10/0,80/	Existente
P3	1	2,10/0,80/	Existente
P3	1	2,10/0,80/	Existente
P3	1	2,10/0,80/	Existente
P3	1	2,10/0,80/	Existente
P3	1	2,10/0,80/	Projeto
P3	1	2,10/0,80/	Existente
P3	1	2,10/0,80/	Existente
P3	1	2,10/0,80/	Existente
P3	1	2,10/0,80/	Existente
P3	1	2,10/0,80/	Existente
P3	1	2,10/0,80/	Existente

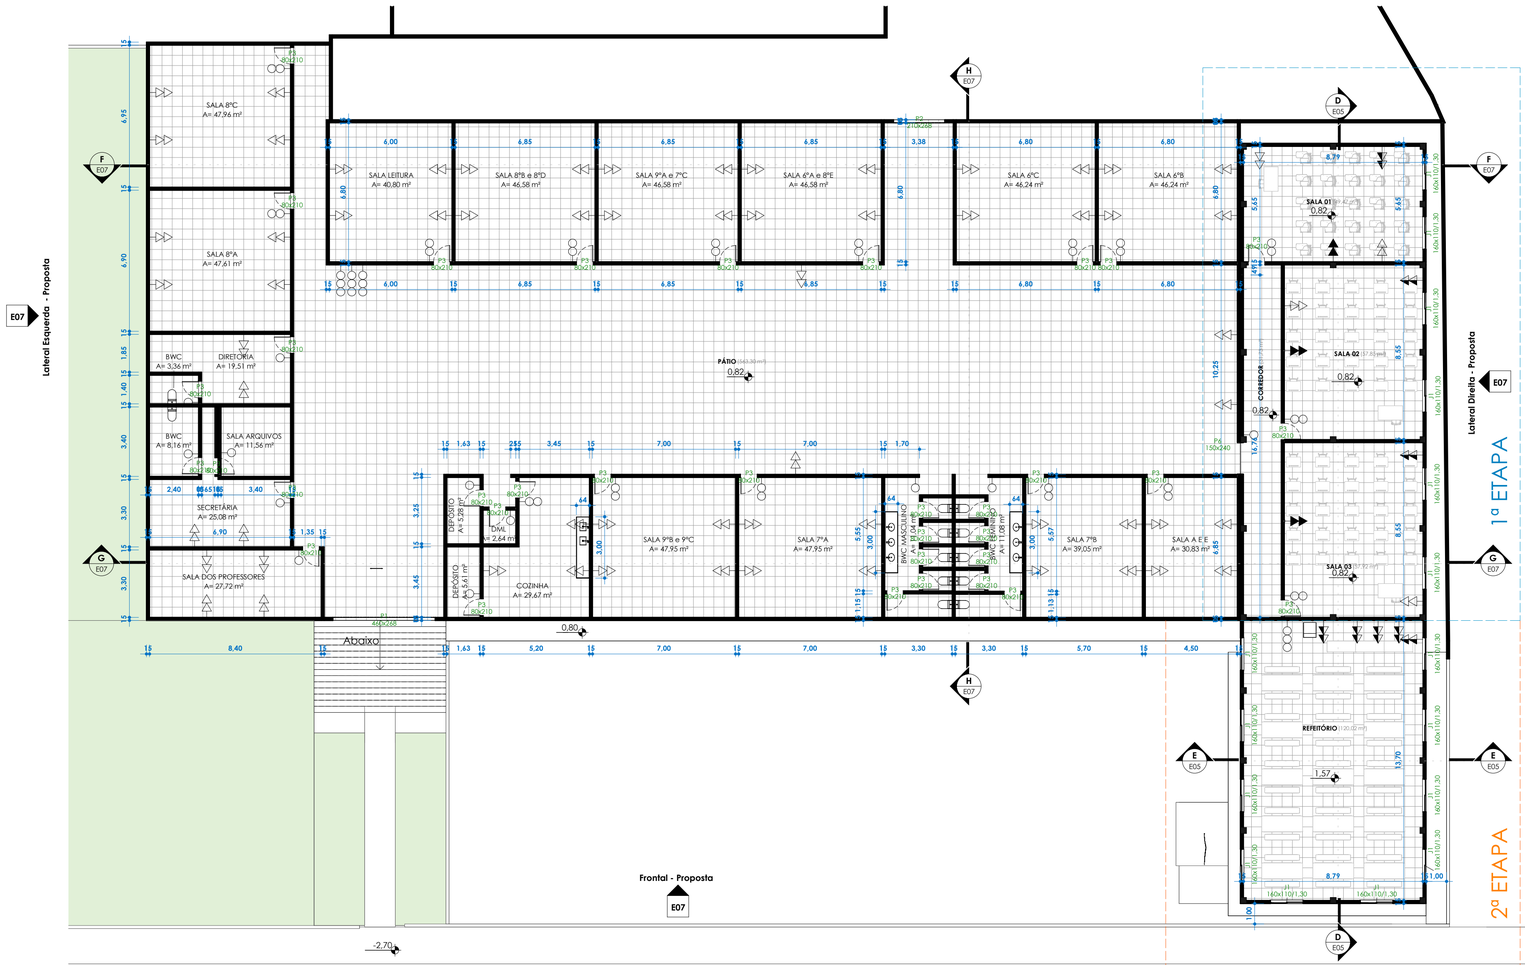

PLANTA BAIXA Térreo - Proposta
ESC:1 : 150

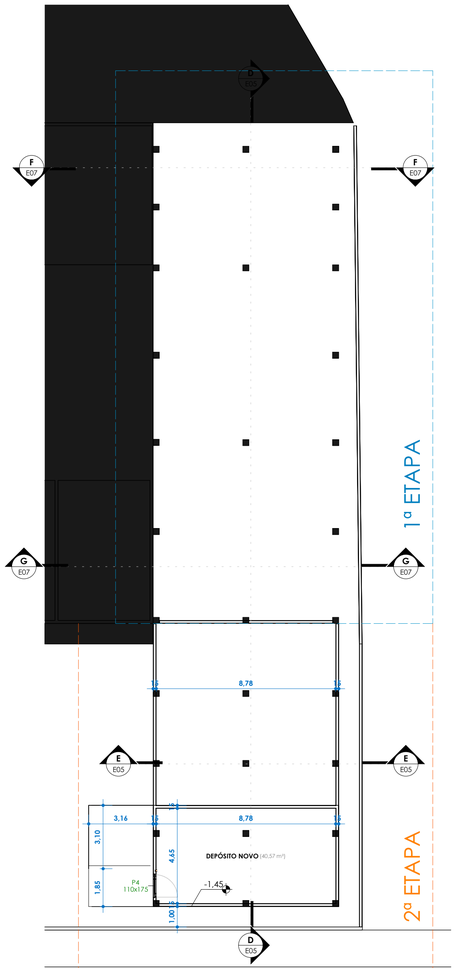

PLANTA BAIXA Subsolo - Proposta
ESC:1 : 150

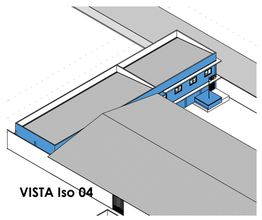

VISTA Iso 04

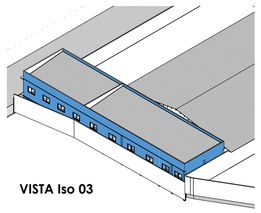

VISTA Iso 03

.ESPECIFICAÇÕES DE AMBIENTES PROPOSTA				
Nome	Área	Piso	Forro	Parede
SALA 01	49,47 m²	PISO NOVO	FORRO NOVO	PAREDES NOVAS
SALA 02	57,85 m²	PISO NOVO	FORRO NOVO	PAREDES NOVAS
CORREDOR	31,73 m²	PISO NOVO	FORRO NOVO	PAREDES NOVAS
SALA 03	57,92 m²	PISO NOVO	FORRO NOVO	PAREDES NOVAS
REFEITÓRIO	120,02 m²	PISO NOVO	FORRO NOVO	PAREDES NOVAS
SALA 6ºB	46,24 m²	PISO NOVO	FORRO NOVO	Execução de raspagem da superfície existente, aplicação de selador acrílico e pintura nova, com acabamento até 1,20 m na cor verde, faixa de 20 cm na cor vermelha e acima desta altura na cor branca.
SALA 6ºC	46,24 m²	PISO NOVO	FORRO NOVO	Execução de raspagem da superfície existente, aplicação de selador acrílico e pintura nova, com acabamento até 1,20 m na cor verde, faixa de 20 cm na cor vermelha e acima desta altura na cor branca.
SALA 6ºA e 8ºE	46,58 m²	PISO NOVO	FORRO NOVO	Execução de raspagem da superfície existente, aplicação de selador acrílico e pintura nova, com acabamento até 1,20 m na cor verde, faixa de 20 cm na cor vermelha e acima desta altura na cor branca.
SALA 9ºA e 7ºC	46,58 m²	PISO NOVO	FORRO NOVO	Execução de raspagem da superfície existente, aplicação de selador acrílico e pintura nova, com acabamento até 1,20 m na cor verde, faixa de 20 cm na cor vermelha e acima desta altura na cor branca.
SALA 8ºB e 8ºD	46,58 m²	PISO NOVO	FORRO NOVO	Execução de raspagem da superfície existente, aplicação de selador acrílico e pintura nova, com acabamento até 1,20 m na cor verde, faixa de 20 cm na cor vermelha e acima desta altura na cor branca.
SALA LEITURA	40,80 m²	PISO NOVO	FORRO NOVO	Execução de raspagem da superfície existente, aplicação de selador acrílico e pintura nova, com acabamento até 1,20 m na cor verde, faixa de 20 cm na cor vermelha e acima desta altura na cor branca.
SALA 8ºC	47,96 m²	PISO NOVO	FORRO NOVO	Execução de raspagem da superfície existente, aplicação de selador acrílico e pintura nova, com acabamento até 1,20 m na cor verde, faixa de 20 cm na cor vermelha e acima desta altura na cor branca.
SALA 8ºA	47,61 m²	PISO NOVO	FORRO NOVO	Execução de raspagem da superfície existente, aplicação de selador acrílico e pintura nova, com acabamento até 1,20 m na cor verde, faixa de 20 cm na cor vermelha e acima desta altura na cor branca.
DIRETORIA	19,51 m²	PISO NOVO	FORRO NOVO	Execução de raspagem da superfície existente, aplicação de selador acrílico e pintura nova, com acabamento até 1,20 m na cor verde, faixa de 20 cm na cor vermelha e acima desta altura na cor branca.
BWC	3,36 m²	PISO NOVO	FORRO NOVO	Execução de raspagem da superfície existente, aplicação de selador acrílico e pintura nova, com acabamento até 1,20 m na cor verde, faixa de 20 cm na cor vermelha e acima desta altura na cor branca.
BWC	8,16 m²	PISO NOVO	FORRO NOVO	Execução de raspagem da superfície existente, aplicação de selador acrílico e pintura nova, com acabamento até 1,20 m na cor verde, faixa de 20 cm na cor vermelha e acima desta altura na cor branca.

.ESPECIFICAÇÕES DE AMBIENTES PROPOSTA				
Nome	Área	Piso	Forro	Parede
SALA ARQUIVOS	11,56 m²	PISO NOVO	FORRO NOVO	Execução de raspagem da superfície existente, aplicação de selador acrílico e pintura nova, com acabamento até 1,20 m na cor verde, faixa de 20 cm na cor vermelha e acima desta altura na cor branca.
SALA DOS PROFESSORES	27,72 m²	PISO NOVO	FORRO NOVO	Execução de raspagem da superfície existente, aplicação de selador acrílico e pintura nova, com acabamento até 1,20 m na cor verde, faixa de 20 cm na cor vermelha e acima desta altura na cor branca.
SECRETÁRIA	25,08 m²	PISO NOVO	FORRO NOVO	Execução de raspagem da superfície existente, aplicação de selador acrílico e pintura nova, com acabamento até 1,20 m na cor verde, faixa de 20 cm na cor vermelha e acima desta altura na cor branca.
COZINHA	29,67 m²	PISO NOVO	FORRO NOVO	Execução de raspagem da superfície existente, aplicação de selador acrílico e pintura nova, com acabamento até 1,20 m na cor verde, faixa de 20 cm na cor vermelha e acima desta altura na cor branca.
DML	2,64 m²	PISO NOVO	FORRO NOVO	Execução de raspagem da superfície existente, aplicação de selador acrílico e pintura nova, com acabamento até 1,20 m na cor verde, faixa de 20 cm na cor vermelha e acima desta altura na cor branca.
DEPÓSITO	5,28 m²	PISO NOVO	FORRO NOVO	Execução de raspagem da superfície existente, aplicação de selador acrílico e pintura nova, com acabamento até 1,20 m na cor verde, faixa de 20 cm na cor vermelha e acima desta altura na cor branca.
DEPÓSITO	5,61 m²	PISO NOVO	FORRO NOVO	Execução de raspagem da superfície existente, aplicação de selador acrílico e pintura nova, com acabamento até 1,20 m na cor verde, faixa de 20 cm na cor vermelha e acima desta altura na cor branca.
SALA 9ºB e 9ºC	47,95 m²	PISO NOVO	FORRO NOVO	Execução de raspagem da superfície existente, aplicação de selador acrílico e pintura nova, com acabamento até 1,20 m na cor verde, faixa de 20 cm na cor vermelha e acima desta altura na cor branca.
SALA 7ºA	47,95 m²	PISO NOVO	FORRO NOVO	Execução de raspagem da superfície existente, aplicação de selador acrílico e pintura nova, com acabamento até 1,20 m na cor verde, faixa de 20 cm na cor vermelha e acima desta altura na cor branca.
SALA 7ºB	39,05 m²	PISO NOVO	FORRO NOVO	Execução de raspagem da superfície existente, aplicação de selador acrílico e pintura nova, com acabamento até 1,20 m na cor verde, faixa de 20 cm na cor vermelha e acima desta altura na cor branca.
SALA A E E	30,83 m²	PISO NOVO	FORRO NOVO	Execução de raspagem da superfície existente, aplicação de selador acrílico e pintura nova, com acabamento até 1,20 m na cor verde, faixa de 20 cm na cor vermelha e acima desta altura na cor branca.
BWC MASCULINO	11,04 m²	PISO NOVO	FORRO NOVO	Execução de raspagem da superfície existente, aplicação de selador acrílico e pintura nova, com acabamento até 1,20 m na cor verde, faixa de 20 cm na cor vermelha e acima desta altura na cor branca.
BWC	1,52 m²	PISO NOVO	FORRO NOVO	Execução de raspagem da superfície existente, aplicação de selador acrílico e pintura nova, com acabamento até 1,20 m na cor verde, faixa de 20 cm na cor vermelha e acima desta altura na cor branca.
BWC	1,52 m²	PISO NOVO	FORRO NOVO	Execução de raspagem da superfície existente, aplicação de selador acrílico e pintura nova, com acabamento até 1,20 m na cor verde, faixa de 20 cm na cor vermelha e acima desta altura na cor branca.

.ESPECIFICAÇÕES DE AMBIENTES PROPOSTA				
Nome	Área	Piso	Forro	Parede
BWC	1,45 m²	PISO NOVO	FORRO NOVO	Execução de raspagem da superfície existente, aplicação de selador acrílico e pintura nova, com acabamento até 1,20 m na cor verde, faixa de 20 cm na cor vermelha e acima desta altura na cor branca.
BWC	1,45 m²	PISO NOVO	FORRO NOVO	Execução de raspagem da superfície existente, aplicação de selador acrílico e pintura nova, com acabamento até 1,20 m na cor verde, faixa de 20 cm na cor vermelha e acima desta altura na cor branca.
BWC PNE	3,80 m²	PISO NOVO	FORRO NOVO	Execução de raspagem da superfície existente, aplicação de selador acrílico e pintura nova, com acabamento até 1,20 m na cor verde, faixa de 20 cm na cor vermelha e acima desta altura na cor branca.
BWC	1,52 m²	PISO NOVO	FORRO NOVO	Execução de raspagem da superfície existente, aplicação de selador acrílico e pintura nova, com acabamento até 1,20 m na cor verde, faixa de 20 cm na cor vermelha e acima desta altura na cor branca.
BWC	1,52 m²	PISO NOVO	FORRO NOVO	Execução de raspagem da superfície existente, aplicação de selador acrílico e pintura nova, com acabamento até 1,20 m na cor verde, faixa de 20 cm na cor vermelha e acima desta altura na cor branca.
BWC	1,45 m²	PISO NOVO	FORRO NOVO	Execução de raspagem da superfície existente, aplicação de selador acrílico e pintura nova, com acabamento até 1,20 m na cor verde, faixa de 20 cm na cor vermelha e acima desta altura na cor branca.
BWC	1,48 m²	PISO NOVO	FORRO NOVO	Execução de raspagem da superfície existente, aplicação de selador acrílico e pintura nova, com acabamento até 1,20 m na cor verde, faixa de 20 cm na cor vermelha e acima desta altura na cor branca.
BWC PNE	3,73 m²	PISO NOVO	FORRO NOVO	Execução de raspagem da superfície existente, aplicação de selador acrílico e pintura nova, com acabamento até 1,20 m na cor verde, faixa de 20 cm na cor vermelha e acima desta altura na cor branca.
BWC FEMININO	11,08 m²	PISO NOVO	FORRO NOVO	Execução de raspagem da superfície existente, aplicação de selador acrílico e pintura nova, com acabamento até 1,20 m na cor verde, faixa de 20 cm na cor vermelha e acima desta altura na cor branca.
PÁTIO	563,30 m²	PISO NOVO	FORRO NOVO	Execução de raspagem da superfície existente, aplicação de selador acrílico e pintura nova, com acabamento até 1,20 m na cor verde, faixa de 20 cm na cor vermelha e acima desta altura na cor branca.
DEPÓSITO NOVO	40,57 m²	PISO NOVO	LAJE	PAREDES NOVAS
	1635,34 m²			

TIPO DE PROCESSO: PROJETO DE REFORMA
TITULO: Planta Baixa e Fachadas - Proposta

LOCAL DO PROJETO: ESCOLA MUNICIPAL MONSENHOR JÚLIO DE SIQUEIRA, RUA SANTA LUZIA, SN, CENTRO, PALMEIRINA/PE

ENGENHEIRO: KAIO CESAR DO AMARAL
CREA:181943610-1

OBJETO:

DESENHO: SAMANTHA N. P. T. DE MIRANDA

SICONV: 000000000 **CT:** 000000000

CLIENTE: PREFEITURA DE PALMEIRINA
CNPJ: 10.144.038/0001-91

TIPO DE USO: Institucional

DATA: 28/04/2026 **ETAPA:** EXECUTIVO **ESCALA:** 1 : 150 **PRANCHA:** E06

PROPRIÉTARIO:
PREFEITURA DE PALMEIRINA
CNPJ: 10.144.038/0001-91

RESPONSÁVEL TÉCNICO:
KAIO CESAR SANTANA DO AMARAL
CREA:181943610-1

2S ENGENHARIA
ENDEREÇO: RUA VISCONDE DE INHAÚMA, 1124
MAURÍCIO DE NASSAU | CARUARU | PERNANBUCO
CONTATO: (87)9 9906-9374
CONTATO: (87)9 9906-9374
E-MAIL: engenharias2s@hotmail.com
CNPJ:31.988.427/0001-73
@2S.ENGENHARIA @2S.ENGENHARIA LTDA

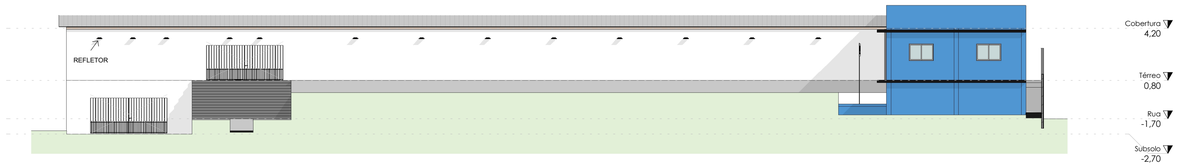

FACHADA Frontal - Proposta
ESC: 1 : 200

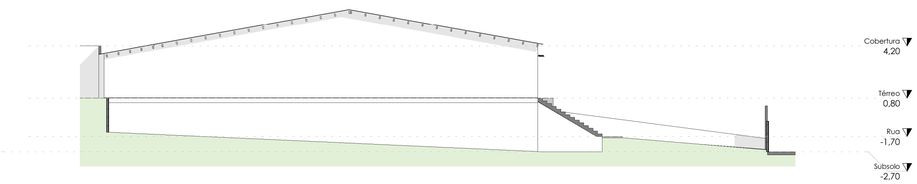

FACHADA Lateral Esquerda - Proposta
ESC: 1 : 200

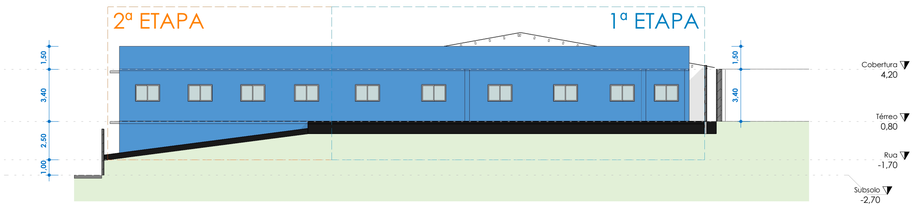

FACHADA Lateral Direita - Proposta
ESC: 1 : 200

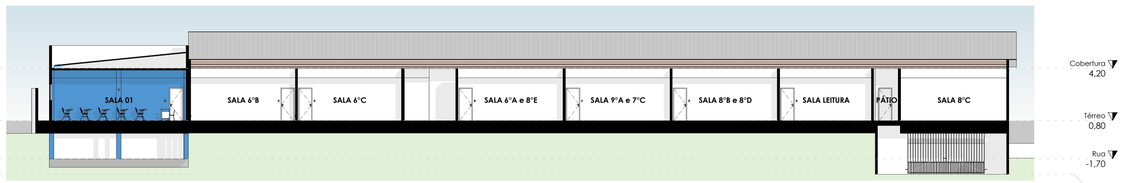

CORTE F
ESC: 1 : 200

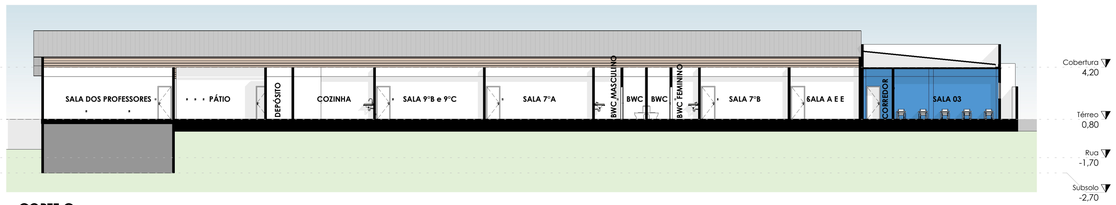

CORTE G
ESC: 1 : 200

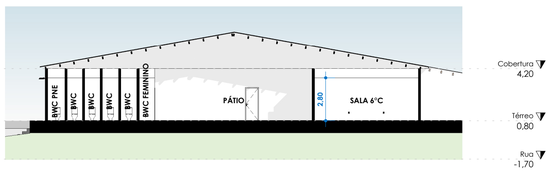

CORTE H
ESC: 1 : 200

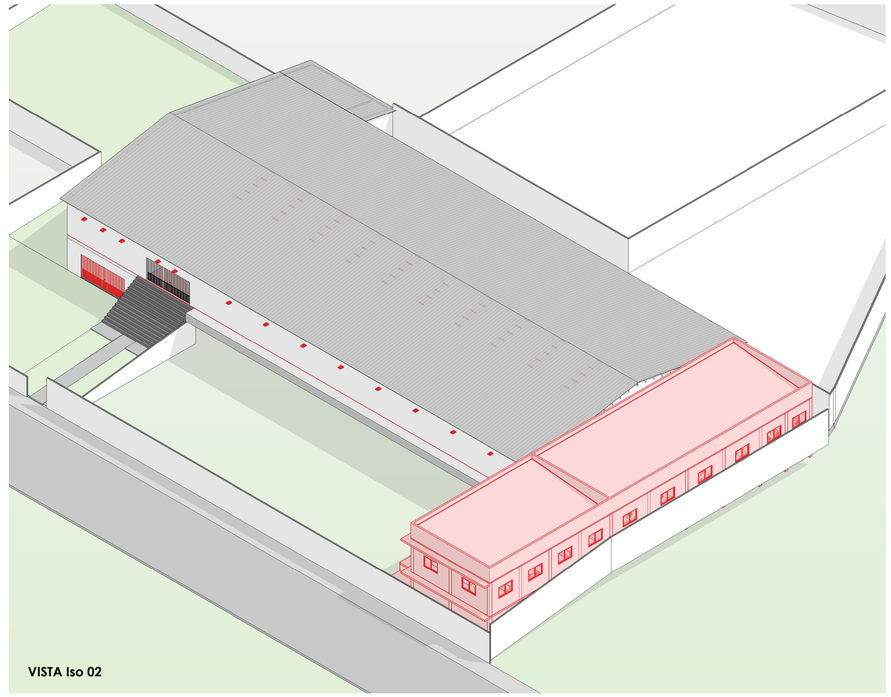

VISTA Iso 02

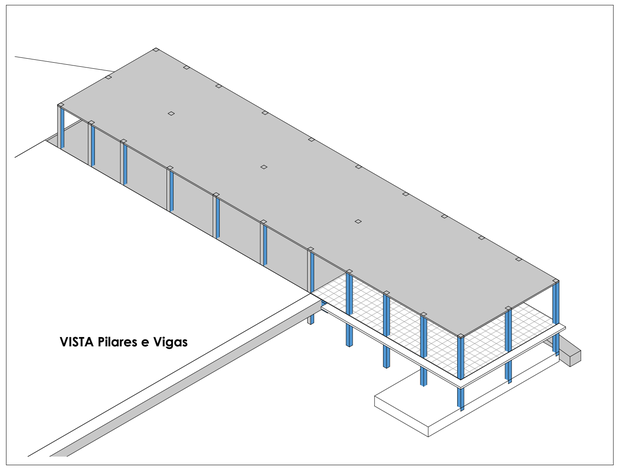

VISTA Pilares e Vigas

NOTA: As áreas indicadas com tracejado na cor azul representam a 1ª etapa de execução do projeto. As demais áreas serão executadas em etapas posteriores.

TIPO DE PROCESSO: PROJETO DE REFORMA
TITULO: Cortes e Fachadas - Proposta

LOCAL DO PROJETO: ESCOLA MUNICIPAL MONSENHOR JÚLIO DE SIQUEIRA, RUA SANTA LUZIA, SN, CENTRO, PALMEIRINA/PE

ENGENHEIRO: KAIO CESAR DO AMARAL
CREA:181943610-1

OBJETO:

DESENHO: SAMANTHA N. P. T. DE MIRANDA

SICONV: 000000000 **CT:** 000000000

CLIENTE: PREFEITURA DE PALMEIRINA
CNPJ: 10.144.038/0001-91

TIPO DE USO: Institucional

DATA: 28/04/2026 **ETAPA:** EXECUTIVO **ESCALA:** 1 : 200 **PRANCHA:** E07

PROPRIÉTARIO:
PREFEITURA DE PALMEIRINA
CNPJ: 10.144.038/0001-91

RESPONSÁVEL TÉCNICO:
KAIO CESAR SANTANA DO AMARAL
CREA:181943610-1

2S ENGENHARIA
ENDEREÇO: RUA VISCONDE DE INHAÚMA, 1124
MAURÍCIO DE NASSAU | CARUARU | PERNANBUCO
CONTATO: (87)9 9906-9374
CONTATO: (87)9 9906-9374
E-MAIL: engenharias2s@hotmail.com
CNPJ:31.988.427/0001-73
@2S.ENGENHARIA @2S.ENGENHARIA.LTDA

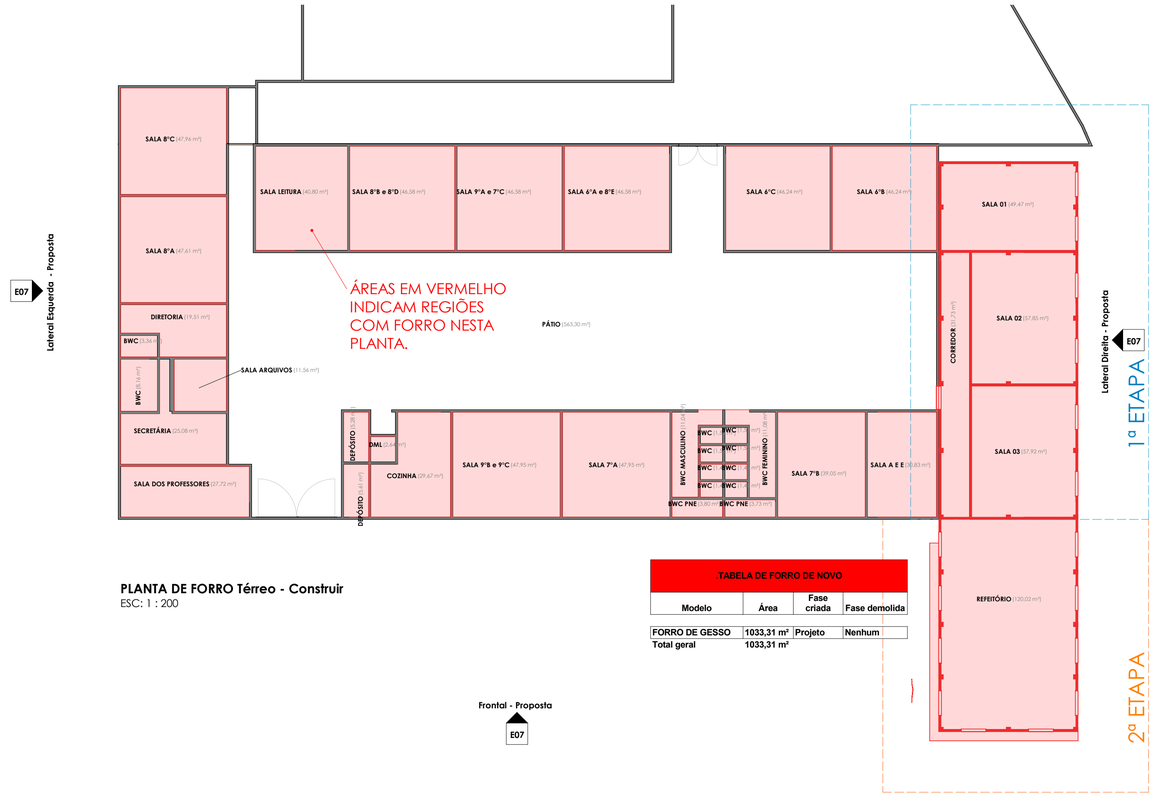

PLANTA DE FORRO Térreo - Construir
ESC: 1 : 200

.TABELA DE FORRO DE NOVO			
Modelo	Área	Fase criada	Fase demolida
FORRO DE GESSO	1033,31 m²	Projeto	Nenhum
Total geral	1033,31 m²		

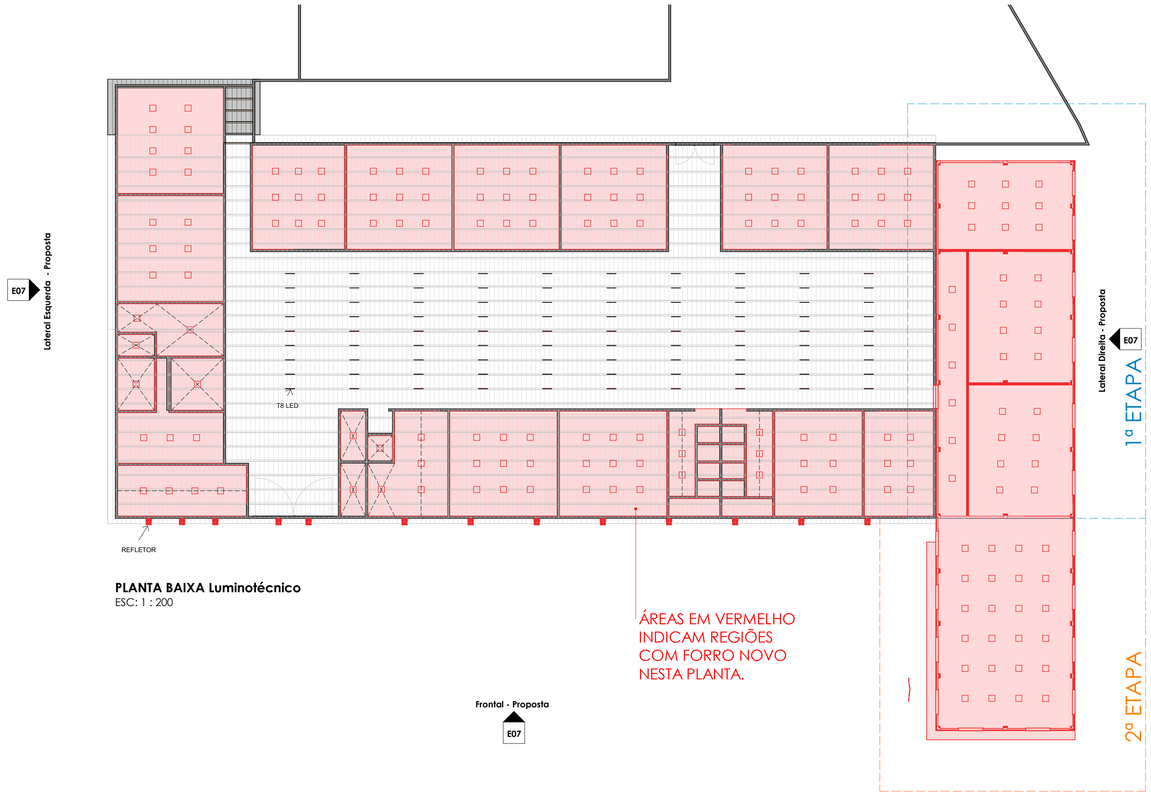

PLANTA BAIXA Luminotécnico
ESC: 1 : 200

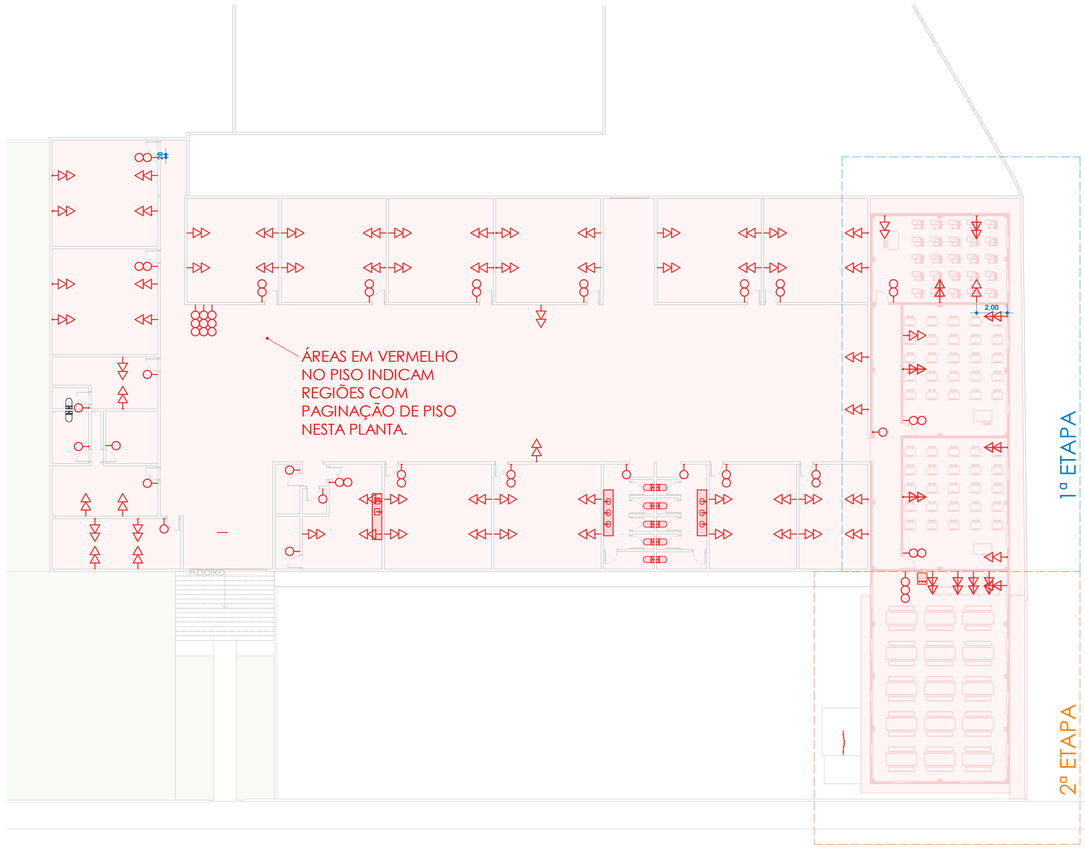

PLANTA BAIXA Pontos Elétricos
ESC: 1 : 200

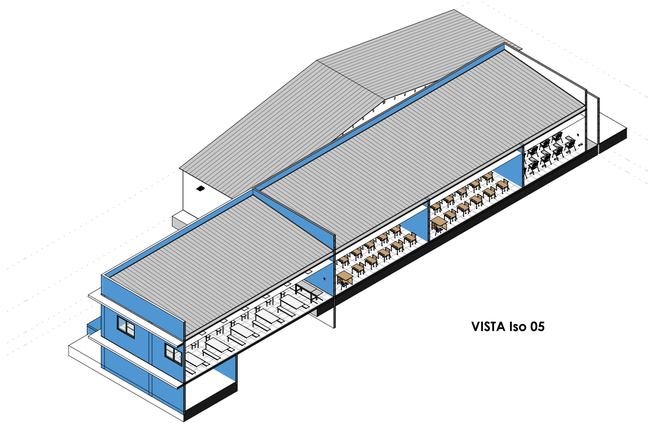

VISTA Iso 05

LEGENDA

- INTERRUPTOR SIMPLES 1,00m de altura
- INTERRUPTOR DUPLO 1,00m de altura
- INTERRUPTOR TRIPLO 1,00m de altura
- TOMADA DUPLA 1,00m de altura
- TOMADA DUPLA 2,00m de altura para ventilador



PLANTA BAIXA Subsolo - Pontos Elétrico e Luminária
ESC: 1 : 200

PONTO ELÉTRICOS		
Comentários	Quantidade	Fase criada
INTERRUPTOR SIMPLES	13	Projeto
INTERRUPTOR DUPLO	16	Projeto
INTERRUPTOR TRIPLO	4	Projeto
TOMADA DUPLA	78	Projeto
111		

TABELA DE LUMINÁRIAS		
Descrição	Quantidade	Fase criada
PLAFON 40cm x 40cm	178	Projeto
REFLETOR	13	Projeto
T8 LED 60cm	86	Projeto
Total geral: 277	277	

Construir

TIPO DE PROCESSO: PROJETO DE REFORMA
TITULO: Planta de Forro, Luminotécnico e Pontos Elétricos

LOCAL DO PROJETO: ESCOLA MUNICIPAL MONSENHOR JÚLIO DE SIQUEIRA, RUA SANTA LUZIA, SN, CENTRO, PALMEIRINA/PE

ENGENHEIRO: KAIO CESAR DO AMARAL
CREA:181943610-1

OBJETO:

DESENHO: SAMANTHA N. P. T. DE MIRANDA

SICONV: 000000000 **CT:** 000000000

CLIENTE: PREFEITURA DE PALMEIRINA
CNPJ: 10.144.038/0001-91

TIPO DE USO: Institucional

DATA: 28/04/2026 **ETAPA:** EXECUTIVO **ESCALA:** Como indicada **PRANCHA:** E08

PROPRIÉTARIO:
PREFEITURA DE PALMEIRINA
CNPJ: 10.144.038/0001-91

RESPONSÁVEL TÉCNICO:
KAIO CESAR SANTANA DO AMARAL
CREA:181943610-1

2S ENGENHARIA
ENDEREÇO: RUA VISCONDE DE INHAÚMA, 1124
MAURÍCIO DE NASSAU | CARUARU | PERNAMBUCO
CONTATO: (87)9 9906-9374
CONTATO: (87)9 9906-9374
E-MAIL: engenharias2s@hotmail.com
CNPJ:31.988.427/0001-73
@2S.ENGENHARIA @2S.ENGENHARIA.LTDA