



EDITAL
PROCESSO LICITATÓRIO 052/2024
CONCORRÊNCIA ELETRÔNICA Nº 003/2024

A **PREFEITURA MUNICIPAL DE BELÉM DE MARIA/PE**, TORNA PÚBLICO, PARA CONHECIMENTO DOS INTERESSADOS, QUE REALIZARÁ LICITAÇÃO, NA MODALIDADE **CONCORRENCIA**, NA FORMA **ELETRÔNICA**, COM CRITÉRIO DE JULGAMENTO **MENOR PREÇO GLOBAL**, NOS TERMOS DA LEI Nº 14.133, DE 1º DE ABRIL DE 2021, DO DECRETO MUNICIPAL Nº 002 DE JANEIRO DE 2024, E DEMAIS LEGISLAÇÃO APLICÁVEL E, AINDA, DE ACORDO COM AS CONDIÇÕES ESTABELECIDAS NESTE EDITAL.

Os trabalhos serão conduzidos pelo Agente de Contratação, mediante a inserção e monitoramento de dados gerados ou transferidos diretamente para a página eletrônica www.licitabelemdemaria.com.br. O Agente de Contratação terá, dentre outras, as seguintes atribuições: coordenar o processo licitatório; receber, examinar e decidir as impugnações e consultas ao edital, apoiado pela sua equipe responsável pela sua elaboração; conduzir a sessão pública na internet; verificar a conformidade da proposta com os requisitos estabelecidos neste edital; dirigir a etapa de lances; verificar e julgar as condições de habilitação; receber, examinar e decidir os recursos, encaminhando à autoridade competente quando mantiver sua decisão; indicar o vencedor do certame; conduzir os trabalhos da equipe de apoio; e encaminhar o processo devidamente instruído a autoridade responsável pela adjudicação e propor a homologação.

LOCAL: A sessão pública será realizada através do site www.licitabelemdemaria.com.br
INICIO DO ACOLHIMENTO DAS PROPOSTAS: A partir do dia 21 de agosto de 2024.
LIMITE PARA ACOLHIMENTO DAS PROPOSTAS: Às 08:00hs do dia 10 de setembro de 2024.
ABERTURA DAS PROPOSTAS: Às 09:00hs do dia 10 de setembro de 2024.
INICIO DA SESSÃO DE DISPUTA: ÀS 09:00hs do dia 10 de setembro de 2024
REFERÊNCIA DE TEMPO: Horário de Brasília.
MODO DE DISPUTA: ABERTO E FECHADO
Dúvidas quanto à utilização da plataforma: suporte@brconectado.com.br

1. DO OBJETO, ESTIMADO E RECURSOS ORÇAMENTÁRIOS

1.1 O objeto da presente licitação é a Contratação de empresa especializada para a prestação de serviços de pavimentação em Blocos de paralelepípedos em ruas do Município de Belém de Maria/PE.

1.1.1 Havendo divergência entre as especificações constantes do projeto básico e às constantes no sistema de Concorrência Eletrônica, prevalecerão as primeiras;

1.2 O presente certame possui preço máximo de **R\$ 615.009,37 (seiscentos e quinze mil nove reais e trinta e sete centavos)**, considerando valor máximos do lote definidos no termo de referência;

1.3 O critério de julgamento adotado será o **MENOR PREÇO GLOBAL**, observadas as exigências contidas neste Edital e seus Anexos quanto às especificações do objeto.

2. DO CREDENCIAMENTO.

2.1 O licitante deverá realizar cadastro através do portal de Compras no link “**Seja um fornecedor**”, deverá preencher o formulário com as informações obrigatórias (campos sinalizados como “campo obrigatório”) e anexar a documentação de credenciamento descrita na página.



2.2. O fornecedor deverá enviar todos os arquivos em um único documento e em seguida, clicar no botão **“Salvar”**.

2.3. O credenciamento do fornecedor e de seu representante legal junto ao sistema eletrônico implica a responsabilidade legal pelos atos praticados e a presunção de capacidade técnica para realização das transações inerentes a Concorrência Eletrônica.

2.4. A microempresa ou empresa de pequeno porte, deverá, quando do cadastramento da proposta inicial de preço a ser digitado no sistema, verificar nos dados cadastrais se assinalou o regime ME/EPP no sistema conforme o seu regime de tributação para fazer valer o direito de prioridade do desempate. Art. 44 e 45 da LC 123/2006.

2.2.3. É de exclusiva responsabilidade do usuário o sigilo da senha, bem como seu uso em qualquer transação efetuada diretamente ou por seu representante, não cabendo ao BRCONNECTADO – Portal de Compras a responsabilidade por eventuais danos decorrentes de uso indevido da senha, ainda que por terceiros.

3. DA PARTICIPAÇÃO NA CONCORRÊNCIA.

3.1. Poderão participar desta Concorrência interessados cujo ramo de atividade seja compatível com o objeto desta licitação, e que estejam com credenciamento regular no **Portal de Compras**.

3.2. Será concedido tratamento favorecido para as microempresas e empresas de pequeno porte, para as sociedades cooperativas mencionadas no artigo 16 da Lei nº 14.133, de 2021, nos limites previstos da Lei Complementar nº 123, de 2006.

3.3. NÃO PODERÃO PARTICIPAR DESTA LICITAÇÃO OS INTERESSADOS:

- 3.3.1. Aquele que não atenda às condições deste Edital e seu(s) anexo(s);
- 3.3.2. Autor do anteprojeto, do projeto básico ou do projeto executivo, pessoa física ou jurídica, quando a licitação versar sobre serviços ou fornecimento de bens a ele relacionados;
- 3.3.3. Empresa, isoladamente ou em consórcio, responsável pela elaboração do projeto básico ou do projeto executivo, ou empresa da qual o autor do projeto seja dirigente, gerente, controlador, acionista ou detentor de mais de 5% (cinco por cento) do capital com direito a voto, responsável técnico ou subcontratado, quando a licitação versar sobre serviços ou fornecimento de bens a ela necessários;
- 3.3.4. Pessoa física ou jurídica que se encontre, ao tempo da licitação, impossibilitada de participar da licitação em decorrência de sanção que lhe foi imposta;
- 3.3.5. Aquele que mantenha vínculo de natureza técnica, comercial, econômica, financeira, trabalhista ou civil com dirigente do órgão ou entidade contratante ou com agente público que desempenhe função na licitação ou atue na fiscalização ou na gestão do contrato, ou que deles seja cônjuge, companheiro ou parente em linha reta, colateral ou por afinidade, até o terceiro grau;
- 3.3.6. Empresas controladoras, controladas ou coligadas, nos termos da Lei nº 6.404, de 15 de dezembro de 1976, concorrendo entre si;
- 3.3.7. Pessoa física ou jurídica que, nos 5 (cinco) anos anteriores à divulgação do edital, tenha sido condenada judicialmente, com trânsito em julgado, por exploração de trabalho infantil, por submissão de trabalhadores a condições análogas às de escravo ou por contratação de adolescentes nos casos vedados pela legislação trabalhista;
- 3.3.8. Agente público do órgão ou entidade licitante;
- 3.3.9. Pessoas jurídicas reunidas em consórcio;
- 3.3.10. Organizações da Sociedade Civil de Interesse Público - OSCIP, atuando nessa condição;



- 3.3.11. Não poderá participar, direta ou indiretamente, da licitação ou da execução do contrato agente público do órgão ou entidade contratante, devendo ser observadas as situações que possam configurar conflito de interesses no exercício ou após o exercício do cargo ou emprego, nos termos da legislação que disciplina a matéria, conforme § 1º do art. 9º da Lei nº 14.133, de 2021.
- 3.3.12. O impedimento de que trata o item 3.3.4 será também aplicado ao licitante que atue em substituição a outra pessoa, física ou jurídica, com o intuito de burlar a efetividade da sanção a ela aplicada, inclusive a sua controladora, controlada ou coligada, desde que devidamente comprovado o ilícito ou a utilização fraudulenta da personalidade jurídica do licitante.
- 3.3.13. A critério da Administração e exclusivamente a seu serviço, o autor dos projetos e a empresa a que se referem os itens 3.3.2 e 3.3.3 poderão participar no apoio das atividades de planejamento da contratação, de execução da licitação ou de gestão do contrato, desde que sob supervisão exclusiva de agentes públicos do órgão ou entidade.
- 3.3.14. Equiparam-se aos autores do projeto as empresas integrantes do mesmo grupo econômico.
- 3.3.15. O disposto nos itens 3.2.2 e 3.3.3 não impede a licitação ou a contratação de serviço que inclua como encargo do contratado a elaboração do projeto básico e do projeto executivo, nas contratações integradas, e do projeto executivo, nos demais regimes de execução.
- 3.3.16. Em licitações e contratações realizadas no âmbito de projetos e programas parcialmente financiados por agência oficial de cooperação estrangeira ou por organismo financeiro internacional com recursos do financiamento ou da contrapartida nacional, não poderá participar pessoa física ou jurídica que integre o rol de pessoas sancionadas por essas entidades ou que seja declarada inidônea nos termos da Lei nº 14.133/2021.
- 3.3.17. A vedação de que trata o item 3.3.8 estende-se a terceiro que auxilie a condução da contratação na qualidade de integrante de equipe de apoio, profissional especializado ou funcionário ou representante de empresa que preste assessoria técnica.

4. DA APRESENTAÇÃO DA PROPOSTA E DOS DOCUMENTOS DE HABILITAÇÃO.

4.1 Os licitantes encaminharão, exclusivamente por meio do sistema eletrônico, a proposta com o preço ou o percentual de desconto, conforme o critério de julgamento adotado neste Edital, até a data e o horário estabelecidos para abertura da sessão pública.

4.2 Caso a fase de habilitação anteceda as fases de apresentação de propostas e lances, os licitantes encaminharão, na forma e no prazo estabelecidos no item anterior, simultaneamente os documentos de habilitação e a proposta com o preço ou o percentual de desconto.

4.3 No cadastramento da proposta inicial, o licitante declarará, em campo próprio do sistema, que:

4.3.1 Está ciente e concorda com as condições contidas no edital e seus anexos, bem como de que a proposta apresentada compreende a integralidade dos custos para atendimento dos direitos trabalhistas assegurados na Constituição Federal, nas leis trabalhistas, nas normas infralegais, nas convenções coletivas de trabalho e nos termos de ajustamento de conduta vigentes na data de sua entrega em definitivo e que cumpre plenamente os requisitos de habilitação definidos no instrumento convocatório;

4.3.2 Não emprega menor de 18 anos em trabalho noturno, perigoso ou insalubre e não emprega menor de 16 anos, salvo menor, a partir de 14 anos, na condição de aprendiz, nos termos do artigo 7º, XXXIII, da Constituição;

4.3.3 Não possui empregados executando trabalho degradante ou forçado, observando o disposto nos incisos III e IV do art. 1º e no inciso III do art. 5º da Constituição Federal;

4.4 Cumpre as exigências de reserva de cargos para pessoa com deficiência e para reabilitado da Previdência Social, previstas em lei e em outras normas específicas.

4.5 O licitante organizado em cooperativa deverá declarar, ainda, em campo próprio do sistema eletrônico, que cumpre os requisitos estabelecidos no artigo 16 da Lei nº 14.133, de 2021.

4.6 O fornecedor enquadrado como microempresa, empresa de pequeno porte ou sociedade cooperativa deverá declarar, ainda, em campo próprio do sistema eletrônico, que cumpre os requisitos estabelecidos no artigo 3º da Lei Complementar nº 123, de 2006, estando apto a usufruir do tratamento



favorecido estabelecido em seus arts. 42 a 49, observado o disposto nos §§ 1º ao 3º do art. 4º, da Lei n.º 14.133, de 2021.

4.6.1 No item exclusivo para participação de microempresas e empresas de pequeno porte, a assinalação do campo “não” impedirá o prosseguimento no certame, para aquele item;

4.6.2 Nos itens em que a participação não for exclusiva para microempresas e empresas de pequeno porte, a assinalação do campo “não” apenas produzirá o efeito de o licitante não ter direito ao tratamento favorecido previsto na Lei Complementar n.º 123, de 2006, mesmo que microempresa, empresa de pequeno porte ou sociedade cooperativa.

4.5 A falsidade da declaração de que trata os itens 4.4 ou 4.7 sujeitará o licitante às sanções previstas na Lei n.º 14.133, de 2021, e neste Edital.

4.6 Os licitantes poderão retirar ou substituir a proposta ou, na hipótese de a fase de habilitação anteceder as fases de apresentação de propostas e lances e de julgamento, os documentos de habilitação anteriormente inseridos no sistema, até a abertura da sessão pública.

4.7 Não haverá ordem de classificação na etapa de apresentação da proposta e dos documentos de habilitação pelo licitante, o que ocorrerá somente após os procedimentos de abertura da sessão pública e da fase de envio de lances.

4.8 Serão disponibilizados para acesso público os documentos que compõem a proposta dos licitantes convocados para apresentação de propostas, após a fase de envio de lances.

4.9 Desde que disponibilizada a funcionalidade no sistema, o licitante poderá parametrizar o seu valor final mínimo ou o seu percentual de desconto máximo quando do cadastramento da proposta e obedecerá às seguintes regras:

4.9.1 A aplicação do intervalo mínimo de diferença de valores ou de percentuais entre os lances, que incidirá tanto em relação aos lances intermediários quanto em relação ao lance que cobrir a melhor oferta; e

4.9.2 Os lances serão de envio automático pelo sistema, respeitado o valor final mínimo, caso estabelecido, e o intervalo de que trata o subitem acima.

4.10 O valor final mínimo ou o percentual de desconto final máximo parametrizado no sistema poderá ser alterado pelo fornecedor durante a fase de disputa, sendo vedado:

4.10.1 Valor superior a lance já registrado pelo fornecedor no sistema, quando adotado o critério de julgamento por menor preço; e

4.10.2 Percentual de desconto inferior a lance já registrado pelo fornecedor no sistema, quando adotado o critério de julgamento por maior desconto.

4.11 O valor final mínimo ou o percentual de desconto final máximo parametrizado na forma do item 4.12 possuirá caráter sigiloso para os demais fornecedores e para o órgão ou entidade promotora da licitação, podendo ser disponibilizado estrita e permanentemente aos órgãos de controle externo e interno.

4.12 Caberá ao licitante interessado em participar da licitação acompanhar as operações no sistema eletrônico durante o processo licitatório e se responsabilizar pelo ônus decorrente da perda de negócios diante da inobservância de mensagens emitidas pela Administração ou de sua desconexão.

4.13 O licitante deverá comunicar imediatamente ao provedor do sistema qualquer acontecimento que possa comprometer o sigilo ou a segurança, para imediato bloqueio de acesso.

5. DO PREENCHIMENTO DA PROPOSTA.

5.1 O licitante deverá enviar sua proposta mediante o preenchimento, no sistema eletrônico, dos seguintes campos:

5.1.1. Menor Preço;

5.1.2. Especificação do Objeto;

5.1.3. Quantidade;

5.1.4. Todas as especificações do objeto contidas na proposta vinculam o licitante.

5.1.5. O licitante [NÃO] poderá oferecer proposta em quantitativo inferior ao máximo previsto para contratação.



5.2. Nos valores propostos estarão inclusos todos os custos operacionais, encargos previdenciários, trabalhistas, tributários, comerciais e quaisquer outros que incidam direta ou indiretamente na execução do objeto.

5.3. Os preços ofertados, tanto na proposta inicial, quanto na etapa de lances, serão de exclusiva responsabilidade do licitante, não lhe assistindo o direito de pleitear qualquer alteração, sob alegação de erro, omissão ou qualquer outro pretexto.

5.4. Se o regime tributário da empresa implicar o recolhimento de tributos em percentuais variáveis, a cotação adequada será a que corresponde à média dos efetivos recolhimentos da empresa nos últimos doze meses.

5.5. Independentemente do percentual de tributo inserido na planilha, no pagamento serão retidos na fonte os percentuais estabelecidos na legislação vigente.

5.6. Na presente licitação, a Microempresa e a Empresa de Pequeno Porte poderão se beneficiar do regime de tributação pelo Simples Nacional.

5.7. A apresentação das propostas implica obrigatoriedade do cumprimento das disposições nelas contidas, em conformidade com o que dispõe o Projeto Básico, assumindo o proponente o compromisso de executar o objeto licitado nos seus termos, bem como de fornecer os materiais, equipamentos, ferramentas e utensílios necessários, em quantidades e qualidades adequadas à perfeita execução contratual, promovendo, quando requerido, sua substituição.

5.8. O prazo de validade da proposta não será inferior a 60 (sessenta) dias, a contar da data de sua apresentação.

5.9. Os licitantes devem respeitar os preços máximos estabelecidos nas normas de regência de contratações públicas federais, quando participarem de licitações públicas;

6. DA ABERTURA DA SESSÃO, CLASSIFICAÇÃO DAS PROPOSTAS E FORMULAÇÃO DE LANCES.

6.1. A abertura da presente licitação dar-se-á automaticamente em sessão pública, por meio de sistema eletrônico, na data, horário e local indicados neste Edital.

6.2. Os licitantes poderão retirar ou substituir a proposta ou os documentos de habilitação, quando for o caso, anteriormente inseridos no sistema, até a abertura da sessão pública.

6.3. O sistema disponibilizará campo próprio para troca de mensagens entre o Agente de Contratação/Comissão e os licitantes.

6.4. Iniciada a etapa competitiva, os licitantes deverão encaminhar lances exclusivamente por meio de sistema eletrônico, sendo imediatamente informados do seu recebimento e do valor consignado no registro.

6.5. **O lance deverá ser ofertado pelo valor GLOBAL.**

6.6. Os licitantes poderão oferecer lances sucessivos, observando o horário fixado para abertura da sessão e as regras estabelecidas no Edital.

6.7. O licitante somente poderá oferecer lance de valor inferior ou percentual de desconto superior ao último por ele ofertado e registrado pelo sistema.

6.8. O intervalo mínimo de diferença de valores ou percentuais entre os lances, que incidirá tanto em relação aos lances intermediários quanto em relação à proposta que cobrir a melhor oferta deverá ser de **100,00 (cem) reais**.

6.9. O licitante poderá, uma única vez, excluir seu último lance ofertado, no intervalo de quinze segundos após o registro no sistema, na hipótese de lance inconsistente ou inexequível.

6.10. O procedimento seguirá de acordo com o modo de disputa adotado.

6.11. Caso seja adotado para o envio de lances na licitação o modo de disputa **“aberto e fechado”**, os licitantes apresentarão lances públicos e sucessivos, com lance final e fechado.

6.11.1. A etapa de lances da sessão pública terá duração inicial de quinze minutos. Após esse prazo, o sistema encaminhará aviso de fechamento iminente dos lances, após o que transcorrerá o período de até dez minutos, aleatoriamente determinado, findo o qual será automaticamente encerrada a recepção de lances.

6.11.2. Encerrado o prazo previsto no subitem anterior, o sistema abrirá oportunidade para que o autor da oferta de valor mais baixo e os das ofertas com preços até 10% (dez por cento) superiores àquela



possam ofertar um lance final e fechado em até cinco minutos, o qual será sigiloso até o encerramento deste prazo.

6.11.3. No procedimento de que trata o subitem supra, o licitante poderá optar por manter o seu último lance da etapa aberta, ou por ofertar melhor lance.

6.11.4. Não havendo pelo menos três ofertas nas condições definidas neste item, poderão os autores dos melhores lances subsequentes, na ordem de classificação, até o máximo de três, oferecer um lance final e fechado em até cinco minutos, o qual será sigiloso até o encerramento deste prazo.

6.11.5. Após o término dos prazos estabelecidos nos itens anteriores, o sistema ordenará e divulgará os lances segundo a ordem crescente de valores.

6.12. Após o término dos prazos estabelecidos nos subitens anteriores, o sistema ordenará e divulgará os lances segundo a ordem crescente de valores.

6.13. Não serão aceitos dois ou mais lances de mesmo valor, prevalecendo aquele que for recebido e registrado em primeiro lugar.

6.14. Durante o transcurso da sessão pública, os licitantes serão informados, em tempo real, do valor do menor lance registrado, vedada a identificação do licitante.

6.15. No caso de desconexão com o Agente de Contratação/Comissão, no decorrer da etapa competitiva da licitação, o sistema eletrônico poderá permanecer acessível aos licitantes para a recepção dos lances.

6.16. Quando a desconexão do sistema eletrônico para o Agente de Contratação/Comissão persistir por tempo superior a dez minutos, a sessão pública será suspensa e reiniciada somente após decorridas vinte e quatro horas da comunicação do fato pelo Agente de Contratação/Comissão aos participantes, no sítio eletrônico utilizado para divulgação.

6.17. Caso o licitante não apresente lances, concorrerá com o valor de sua proposta.

6.18. Em relação a itens não exclusivos para participação de microempresas e empresas de pequeno porte, uma vez encerrada a etapa de lances, será efetivada a verificação automática, junto à Receita Federal, do porte da entidade empresarial. O sistema identificará em coluna própria as microempresas e empresas de pequeno porte participantes, procedendo à comparação com os valores da primeira colocada, se esta for empresa de maior porte, assim como das demais classificadas, para o fim de aplicar-se o disposto nos arts. 44 e 45 da Lei Complementar nº 123, de 2006, regulamentada pelo Decreto nº 8.538, de 2015.

6.18.1. Nessas condições, as propostas de microempresas e empresas de pequeno porte que se encontrarem na faixa de até 10% (dez por cento) acima da melhor proposta ou melhor lance serão consideradas empatadas com a primeira colocada.

6.18.2. A melhor classificada nos termos do subitem anterior terá o direito de encaminhar uma última oferta para desempate, obrigatoriamente em valor inferior ao da primeira colocada, no prazo de 5 (cinco) minutos controlados pelo sistema, contados após a comunicação automática para tanto.

6.18.3. Caso a microempresa ou a empresa de pequeno porte melhor classificada desista ou não se manifeste no prazo estabelecido, serão convocadas as demais licitantes microempresa e empresa de pequeno porte que se encontrem naquele intervalo de 10% (dez por cento), na ordem de classificação, para o exercício do mesmo direito, no prazo estabelecido no subitem anterior.

6.18.4. No caso de equivalência dos valores apresentados pelas microempresas e empresas de pequeno porte que se encontrem nos intervalos estabelecidos nos subitens anteriores, será realizado sorteio entre elas para que se identifique aquela que primeiro poderá apresentar melhor oferta.

6.19. Só poderá haver empate entre propostas iguais (não seguidas de lances), ou entre lances finais da fase fechada do modo de disputa **aberto e fechado**.

6.19.1. Havendo eventual empate entre propostas ou lances, o critério de desempate será aquele previsto no art. 60 da Lei nº 14.133, de 2021, nesta ordem:

6.19.1.1. Disputa final, hipótese em que os licitantes empatados poderão apresentar nova proposta em ato contínuo à classificação;

6.19.1.2. Avaliação do desempenho contratual prévio dos licitantes, para a qual deverão preferencialmente ser utilizados registros cadastrais para efeito de atesto de cumprimento de obrigações previstos nesta Lei;



- 6.19.1.3. Desenvolvimento pelo licitante de ações de equidade entre homens e mulheres no ambiente de trabalho, conforme regulamento;
- 6.19.1.4. Desenvolvimento pelo licitante de programa de integridade, conforme orientações dos órgãos de controle.
- 6.19.2. Persistindo o empate, será assegurada preferência, sucessivamente, aos bens e serviços produzidos ou prestados por:
- 6.19.2.1. Empresas estabelecidas no território do Estado ou do Distrito Federal do órgão ou entidade da Administração Pública estadual ou distrital licitante ou, no caso de licitação realizada por órgão ou entidade de Município, no território do Estado em que este se localize;
- 6.19.2.2. Empresas brasileiras;
- 6.19.2.3. Empresas que invistam em pesquisa e no desenvolvimento de tecnologia no País;
- 6.19.2.4. Empresas que comprovem a prática de mitigação, nos termos da Lei nº 12.187, de 29 de dezembro de 2009.
- 6.20. Encerrada a etapa de envio de lances da sessão pública, na hipótese da proposta do primeiro colocado permanecer acima do preço máximo ou inferior ao desconto definido para a contratação, o Agente de Contratação/Comissão poderá negociar condições mais vantajosas, após definido o resultado do julgamento.
- 6.21. A negociação poderá ser feita com os demais licitantes, segundo a ordem de classificação inicialmente estabelecida, quando o primeiro colocado, mesmo após a negociação, for desclassificado em razão de sua proposta permanecer acima do preço máximo definido pela Administração.
- 6.22. A negociação será realizada por meio do sistema, podendo ser acompanhada pelos demais licitantes.
- 6.23. O resultado da negociação será divulgado a todos os licitantes e anexado aos autos do processo licitatório.
- 6.24. O Agente de Contratação solicitará ao licitante mais bem classificado que, no **prazo de 2 (duas) horas**, envie a proposta adequada ao último lance ofertado após a negociação realizada, acompanhada, se for o caso, dos documentos complementares, quando necessários à confirmação daqueles exigidos neste Edital e já apresentados, sob pena de desclassificação.
- 6.25. É facultado ao Agente de Contratação prorrogar o prazo estabelecido, a partir de solicitação fundamentada feita no chat pelo licitante, antes de findo o prazo.
- 6.26. Após a negociação do preço, o Agente de Contratação iniciará a fase de aceitação e julgamento da proposta.

7. DA FASE DE JULGAMENTO

- 7.1. Encerrada a etapa de negociação, o Agente de contratação/Comissão verificará se o licitante provisoriamente classificado em primeiro lugar atende às condições de participação no certame, conforme previsto no art. 14 da Lei nº 14.133/2021, legislação correlata, especialmente quanto à existência de sanção que impeça a participação no certame ou a futura contratação, mediante a consulta aos seguintes cadastros:
- 7.1.1. Cadastro Nacional de Empresas Inidôneas e Suspensas - CEIS, mantido pela Controladoria-Geral da União (<https://www.portaltransparencia.gov.br/sancoes/ceis>); e
- 7.1.2. Cadastro Nacional de Empresas Punidas – CNEP, mantido pela Controladoria-Geral da União (<https://www.portaltransparencia.gov.br/sancoes/cnep>).
- 7.2. A consulta aos cadastros será realizada em nome da empresa licitante e também de seu sócio majoritário, por força da vedação de que trata o artigo 12 da Lei nº 8.429, de 1992.
- 7.3. Constatada a existência de sanção, o licitante será reputado inabilitado, por falta de condição de participação.
- 7.4. Na hipótese de inversão das fases de habilitação e julgamento, caso atendidas as condições de participação, será iniciado o procedimento de habilitação.



7.5. Caso o licitante provisoriamente classificado em primeiro lugar tenha se utilizado de algum tratamento favorecido às ME/EPPs, o Agente de Contratação/Comissão verificará se faz jus ao benefício, em conformidade com os itens 3.5.1 e 4.7 deste edital.

7.6. Verificadas as condições de participação e de utilização do tratamento favorecido, o Agente de Contratação/Comissão examinará a proposta classificada em primeiro lugar quanto à adequação ao objeto e à compatibilidade do preço em relação ao máximo estipulado para contratação neste Edital e em seus anexos, observado o disposto no artigo 29 a 35 da IN SEGES nº 73, de 30 de setembro de 2022.

7.7. Será desclassificada a proposta vencedora que:

7.7.1. Contiver vícios insanáveis;

7.7.2. Não obedecer às especificações técnicas contidas no Projeto Básico;

7.7.3. Apresentar preços inexequíveis ou permanecerem acima do preço máximo definido para a contratação;

7.7.4. Não tiverem sua exequibilidade demonstrada, quando exigido pela Administração;

7.7.5. Apresentar desconformidade com quaisquer outras exigências deste Edital ou seus anexos, desde que insanável.

7.8. No caso de bens e serviços em geral, é indício de inexequibilidade das propostas valores inferiores a 50% (cinquenta por cento) do valor orçado pela Administração.

7.8.1. A inexequibilidade, na hipótese de que trata o caput, só será considerada após diligência do Agente de Contratação/Comissão, que comprove:

7.8.1.1. Que o custo do licitante ultrapassa o valor da proposta; e

7.8.1.2. Inexistirem custos de oportunidade capazes de justificar o vulto da oferta.

7.9. Em contratação de serviços de engenharia, além das disposições acima, a análise de exequibilidade e sobrepreço considerará o seguinte:

7.9.1. Nos regimes de execução por tarefa, empreitada por preço global ou empreitada integral, semi-integrada ou integrada, a caracterização do sobrepreço se dará pela superação do valor global estimado;

7.9.2. No regime de empreitada por preço unitário, a caracterização do sobrepreço se dará pela superação do valor global estimado e pela superação de custo unitário tido como relevante, conforme planilha anexa ao edital;

7.9.3. No caso de serviços de engenharia, serão consideradas inexequíveis as propostas cujos valores forem inferiores a 75% (setenta e cinco por cento) do valor orçado pela Administração, independentemente do regime de execução.

7.9.4. Será exigida garantia adicional do licitante vencedor cuja proposta for inferior a 85% (oitenta e cinco por cento) do valor orçado pela Administração, equivalente à diferença entre este último e o valor da proposta, sem prejuízo das demais garantias exigíveis de acordo com a Lei.

7.10. Se houver indícios de inexequibilidade da proposta de preço, ou em caso da necessidade de esclarecimentos complementares, poderão ser efetuadas diligências, para que a empresa comprove a exequibilidade da proposta.

7.11. Caso o custo global estimado do objeto licitado tenha sido decomposto em seus respectivos custos unitários por meio de Planilha de Custos e Formação de Preços elaborada pela Administração, o licitante classificado em primeiro lugar será convocado para apresentar Planilha por ele elaborada, com os respectivos valores adequados ao valor final da sua proposta, sob pena de não aceitação da proposta.

7.11.1. Em se tratando de serviços de engenharia, o licitante vencedor será convocado a apresentar à Administração, por meio eletrônico, as planilhas com indicação dos quantitativos e dos custos unitários, seguindo o modelo elaborado pela Administração, bem como com detalhamento das Bonificações e Despesas Indiretas (BDI) e dos Encargos Sociais (ES), com os respectivos valores adequados ao valor final da proposta vencedora, admitida a utilização dos preços unitários, no caso de empreitada por preço global, empreitada integral, contratação semi-integrada e contratação integrada, exclusivamente para eventuais adequações indispensáveis no cronograma físico-financeiro e para balizar excepcional aditamento posterior do contrato.

7.12. Erros no preenchimento da planilha não constituem motivo para a desclassificação da proposta. A planilha poderá ser ajustada pelo fornecedor, no prazo indicado pelo sistema, podendo ser através de



mensagens no chat, ou formalizados pelo agente de contratação, desde que não haja majoração do preço e que se comprove que este é o bastante para arcar com todos os custos da contratação;

7.12.1. O ajuste de que trata este dispositivo se limita a sanar erros ou falhas que não alterem a substância das propostas;

7.12.2. Considera-se erro no preenchimento da planilha passível de correção a indicação de recolhimento de impostos e contribuições na forma do Simples Nacional, quando não cabível esse regime.

7.13. Para fins de análise da proposta quanto ao cumprimento das especificações do objeto, poderá ser colhida a manifestação escrita do setor requisitante do serviço ou da área especializada no objeto.

7.14. Caso o Projeto Básico exija a apresentação de amostra, o licitante classificado em primeiro lugar deverá apresentá-la, sob pena de não aceitação da proposta.

7.15. Por meio de mensagem no sistema, será divulgado o local e horário de realização do procedimento para a avaliação das amostras, cuja presença será facultada a todos os interessados, incluindo os demais licitantes.

7.16. Os resultados das avaliações serão divulgados por meio de mensagem no sistema.

7.17. No caso de não haver entrega da amostra ou ocorrer atraso na entrega, sem justificativa aceita pelo Agente de Contratação ou havendo entrega de amostra fora das especificações previstas neste Edital, a proposta do licitante será recusada.

7.18. Se a(s) amostra(s) apresentada(s) pelo primeiro classificado não for(em) aceita(s), o Agente de Contratação analisará a aceitabilidade da proposta ou lance ofertado pelo segundo classificado. Seguir-se-á com a verificação da(s) amostra(s) e, assim, sucessivamente, até a verificação de uma que atenda às especificações constantes no Projeto Básico.

8. DA HABILITAÇÃO.

8.1. Caso atendidas as condições de participação, a habilitação dos licitantes será verificada por meio do sistema **BRCONECTADO** em relação à habilitação jurídica, à regularidade fiscal e trabalhista, à qualificação econômico-financeira e habilitação técnica.

8.1.1. É dever de o licitante manter atualizado as comprovações inseridas do sistema, para que estejam vigentes na data da abertura da sessão pública, ou encaminhar, em conjunto com a apresentação da proposta, a respectiva documentação atualizada.

8.1.2. O descumprimento do subitem acima implicará a inabilitação do licitante, exceto se a consulta aos sítios eletrônicos oficiais emissores de certidões feita pela Agente de Contratação lograr êxito em encontrar a(s) certidão(ões) válida(s).

8.2. Havendo a necessidade de envio de documentos de habilitação complementares, necessários à confirmação daqueles exigidos neste Edital e já apresentados, o licitante será convocado a encaminhá-los, em formato digital, via sistema, no prazo de **02 (DUAS) HORAS**, sob pena de inabilitação.

8.3. Somente haverá a necessidade de comprovação do preenchimento de requisitos mediante apresentação dos documentos originais não-digitais quando houver dúvida em relação à integridade do documento digital.

8.5. Não serão aceitos documentos de habilitação com indicação de CNPJ/CPF diferentes, salvo aqueles legalmente permitidos.

8.6. Se o licitante for a matriz, todos os documentos deverão estar em nome da matriz, e se o licitante for a filial, todos os documentos deverão estar em nome da filial, exceto aqueles documentos que, pela própria natureza, comprovadamente, forem emitidos somente em nome da matriz.



8.6.1. Serão aceitos registros de CNPJ de licitante matriz e filial com diferenças de números de documentos pertinentes ao CND e ao CRF/FGTS, quando for comprovada a centralização do recolhimento dessas contribuições.

8.7. Ressalvado o disposto no item 5, os licitantes deverão encaminhar, nos termos deste Edital, a documentação relacionada nos itens a seguir, para fins de habilitação:

8.8. HABILITAÇÃO JURÍDICA:

8.8.1. No caso de sociedade empresária ou empresa individual de responsabilidade limitada - EIRELI: ato constitutivo, estatuto ou contrato social em vigor, devidamente registrado na Junta Comercial da respectiva sede, acompanhado de documento comprobatório de seus administradores;

8.8.2. Inscrição no Registro Público de Empresas Mercantis onde opera, com averbação no Registro onde tem sede a matriz, no caso de ser o participante sucursal, filial ou agência;

8.8.3. No caso de sociedade simples: inscrição do ato constitutivo no Registro Civil das Pessoas Jurídicas do local de sua sede, acompanhada de prova da indicação dos seus administradores;

8.8.4. No caso de cooperativa: ata de fundação e estatuto social em vigor, com a ata da assembleia que o aprovou, devidamente arquivado na Junta Comercial ou inscrito no Registro Civil das Pessoas Jurídicas da respectiva sede, bem como o registro de que trata o art. 107 da Lei nº 5.764, de 1971;

8.8.5. No caso de empresa ou sociedade estrangeira em funcionamento no País: decreto de autorização;

8.8.6. Os documentos acima deverão estar acompanhados de todas as alterações ou da consolidação respectiva;

8.9. REGULARIDADE FISCAL E TRABALHISTA:

8.9.1. CNPJ - Prova de inscrição no Cadastro Nacional de Pessoas Jurídicas ou no Cadastro de Pessoas Físicas, conforme o caso;

8.9.2. Prova de regularidade fiscal perante a Fazenda Nacional, mediante apresentação de certidão expedida conjuntamente pela Secretaria da Receita Federal do Brasil (RFB) e pela Procuradoria-Geral da Fazenda Nacional (PGFN), referente a todos os créditos tributários federais e à Dívida Ativa da União (DAU) por elas administrados, inclusive aqueles relativos à Seguridade Social, nos termos da Portaria Conjunta nº 1.751, de 02/10/2014, do Secretário da Receita Federal do Brasil e da Procuradora-Geral da Fazenda Nacional.

8.9.3. Prova de regularidade com o Fundo de Garantia do Tempo de Serviço (FGTS);

8.9.4. Prova de inexistência de débitos inadimplidos perante a justiça do trabalho, mediante a apresentação de certidão negativa ou positiva com efeito de negativa, nos termos do Título VII-A da Consolidação das Leis do Trabalho, aprovada pelo Decreto-Lei nº 5.452, de 1º de maio de 1943;

8.9.5. Prova de regularidade junto à Fazenda Estadual, através da Certidão Negativa conjunta junto aos Tributos Estaduais, emitida pela Secretaria da Fazenda Estadual onde a empresa for sediada;

8.9.6. Prova de regularidade junto à Fazenda Municipal, através da Certidão Negativa junto aos Tributos Municipais, emitida pela Secretaria da Fazenda Municipal onde a empresa for sediada;



8.9.7. Caso o licitante detentor do menor preço seja qualificado como microempresa ou empresa de pequeno porte deverá apresentar toda a documentação exigida para efeito de comprovação de regularidade fiscal, mesmo que esta apresente alguma restrição, sob pena de inabilitação.

8.10. QUALIFICAÇÃO ECONÔMICO-FINANCEIRA.

8.10.1. Certidão Negativa de falência, de concordata, de recuperação judicial ou extrajudicial (Lei nº 11.101, de 9.2.2005), expedida pelo distribuidor da sede da empresa, datado dos últimos 60 (sessenta) dias, ou que esteja dentro do prazo de validade expresso na própria Certidão;

8.10.2. Balanço patrimonial e demonstrações contábeis do último exercício social, já exigíveis e apresentados na forma da lei, que comprovem a boa situação financeira da empresa, vedada a sua substituição por balancetes ou balanços provisórios, podendo ser atualizados por índices oficiais quando encerrado há mais de 3 (três) meses da data de apresentação da proposta; Para todas as empresas independente de seu regime, elenca-se abaixo os exercícios sociais para fins de análise deste processo licitatório, que serão considerados aceitos se assim apresentados:

a) **após o 1º (primeiro) dia do mês de abril (01/04) – Exercício Social: 2022 e 2023.**

8.10.2.1. No caso de fornecimento de bens para pronta entrega, não será exigido da licitante qualificada como microempresa ou empresa de pequeno porte, a apresentação de balanço patrimonial do último exercício financeiro. (Art. 3º do Decreto nº 8.538, de 2015);

8.10.2.2. No caso de empresa constituída no exercício social vigente, admite-se a apresentação de balanço patrimonial e demonstrações contábeis referentes ao período de existência da sociedade;

8.10.2.3. É admissível o balanço intermediário, se decorrer de lei ou contrato social/estatuto social.

8.10.2.4. Caso o licitante seja cooperativa, tais documentos deverão ser acompanhados da última auditoria contábil-financeira, conforme dispõe o artigo 112 da Lei nº 5.764, de 1971, ou de uma declaração, sob as penas da lei, de que tal auditoria não foi exigida pelo órgão fiscalizador;

8.10.3. A comprovação da situação financeira da empresa será constatada mediante obtenção de índices de Liquidez Geral (LG), Solvência Geral (SG) e Liquidez Corrente (LC), superiores a 1 (um) resultantes da aplicação das fórmulas:

$$\begin{aligned} \text{LG} &= \frac{\text{Ativo Circulante} + \text{Realizável a Longo Prazo}}{\text{Passivo Circulante} + \text{Passivo Não Circulante}} \\ \text{SG} &= \frac{\text{Ativo Total}}{\text{Passivo Circulante} + \text{Passivo Não Circulante}} \\ \text{LC} &= \frac{\text{Ativo Circulante}}{\text{Passivo Circulante}} \end{aligned}$$

8.10.4. As empresas que apresentarem resultado inferior ou igual a 1 (um) em qualquer dos índices de Liquidez Geral (LG), Solvência Geral (SG) e Liquidez Corrente (LC), deverão comprovar, considerados os riscos para a Administração, e, a critério da autoridade competente, o capital mínimo ou o patrimônio líquido mínimo de 10% (dez por cento) do valor estimado da contratação ou do item pertinente.



8.11. QUALIFICAÇÃO TÉCNICA.

8.11.1 Comprovação de aptidão para desempenho de atividade pertinente e compatível em características, com o objeto da presente licitação, mediante apresentação de ATESTADO DE CAPACIDADE TÉCNICA fornecido por pessoa jurídica de direito público ou privado, devidamente assinado por quem de direito, que ateste que o licitante fornece (ou forneceu) satisfatoriamente o objeto similar aos constantes da presente licitação.

8.11.2 Da qualificação **TÉCNICA OPERACIONAL**:

8.11.2.1 Apresentar comprovação de registro e regularidade da empresa junto ao(s) respectivo(s) Conselho(s) (CREA e/ou CAU), através de Certidão de Registro e Quitação de **Pessoa Jurídica**, dentro da validade, na forma da Lei Federal nº 5.194/66 e da Lei Federal nº 12.378/2010.

8.11.3. Apresentar comprovação de que a licitante possua em seu quadro permanente, na data da licitação, responsável técnico para a execução desta obra, registrado (s) no CREA.

I. A comprovação de que o(s) profissional(is) indicado(s) pertença(m) ao quadro de funcionários da empresa, deverá ser feita mediante apresentação de cópia do contrato de prestação de serviços (**registrado no CREA**) **ou** da carteira profissional, **ou** através de registro deste empregado como integrante do quadro permanente da licitante, **ou** ainda, no caso de proprietário ou sócio, através da apresentação de cópia do Estatuto ou Contrato Social, devidamente registrado no órgão competente.

§1º Caso o Profissional acima mencionado esteja com seu nome registrado na Certidão de Regularidade da empresa junto ao CREA, as comprovações acima mencionadas não terão sua apresentação obrigatória.

8.11.4. Comprovação de **aptidão técnica operacional da licitante**, efetuadas através da apresentação de atestados, emitidos por pessoas jurídicas de direito público ou privado, para realização de serviços de natureza similar ao objeto desta licitação. Em observância à Sumula N° 263 TCU, que prevê que “para a comprovação da capacidade técnico-operacional das licitantes, e desde que limitada, simultaneamente, às parcelas de maior relevância e valor significativo do objeto a ser contratado, é legal a exigência de comprovação da execução de quantitativos mínimos em obras ou serviços com características semelhantes”, sendo assim, para a verificação da comprovação do exigido no subitem anterior, serão consideradas como parcelas de maior relevância e quantitativo mínimo, a indicação abaixo:

ITEM	CÓDIGO	BANCO	DESCRIÇÃO	UND	QUANT.
2.1.2.1	101169	SINAPI	EXECUÇÃO DE PAVIMENTO EM PARALELEPÍPEDOS, REJUNTAMENTO COM ARGAMASSA TRAÇO 1:3 (CIMENTO E AREIA). AF_05/2020	m ²	1628,224



2.1.2.2	94273	SINAPI	ASSENTAMENTO DE GUIA (MEIO-FIO) EM TRECHO RETO, CONFECCIONADA EM CONCRETO PRÉ-FABRICADO, DIMENSÕES 100X15X13X30 CM (COMPRIMENTO X BASE INFERIOR X BASE SUPERIOR X ALTURA). AF_01/2024	M	703,616
---------	-------	--------	---	---	---------

8.11.5. Da qualificação **TÉCNICA PROFISSIONAL**:

8.11.5.1 Apresentar comprovação de registro e regularidade do(s) profissional(is) responsável(is) técnico(s), **indicados no subitem 8.1**, junto aos respectivos Conselhos (CREA e/ou CAU), através de Certidão de Registro e Quitação de Pessoa física, dentro da validade, na forma da Lei Federal nº 5.194/66 e da Lei Federal nº 12.378/2010, com habilitação nos ramos de Engenharia Civil.

8.11.6 Comprovação de **aptidão técnica profissional**, efetuadas através da apresentação de Certidão de Acervo Técnico, emitida pelo CREA, comprovando a execução de serviços com características semelhante para fins de contratação, em conformidade com as limitações estipuladas no inciso I, do art. 67 da Lei nº 14.133/21.

I. Para a verificação da comprovação do exigido no subitem anterior, serão consideradas como parcelas de maior relevância a indicação abaixo:

ITEM	CÓDIGO	BANCO	DESCRIÇÃO	UND
2.1.2.1	101169	SINAPI	EXECUÇÃO DE PAVIMENTO EM PARALELEPÍPEDOS, REJUNTAMENTO COM ARGAMASSA TRAÇO 1:3 (CIMENTO E AREIA). AF_05/2020	m ²
2.1.2.2	94273	SINAPI	ASSENTAMENTO DE GUIA (MEIO-FIO) EM TRECHO RETO, CONFECCIONADA EM CONCRETO PRÉ-FABRICADO, DIMENSÕES 100X15X13X30 CM (COMPRIMENTO X BASE INFERIOR X BASE SUPERIOR X ALTURA). AF_01/2024	M

10 DOS RECURSOS.

10.1. A interposição de recurso referente ao julgamento das propostas, à habilitação ou inabilitação de licitantes, à anulação ou revogação da licitação, observará o disposto no art. 165 da Lei nº 14.133, de 2021.

10.2. O prazo recursal é de 3 (três) dias úteis, contados da data de intimação ou de lavratura da ata.

10.3. Quando o recurso apresentado impugnar o julgamento das propostas ou o ato de habilitação ou inabilitação do licitante:

10.3.1.a intenção de recorrer deverá ser manifestada imediatamente, sob pena de preclusão;

10.3.2.o prazo para a manifestação da intenção de recorrer não será inferior a 10 (dez) minutos.

10.3.3.o prazo para apresentação das razões recursais será iniciado na data de intimação ou de lavratura da ata de habilitação ou inabilitação;

10.3.4.na hipótese de adoção da inversão de fases prevista no § 1º do art. 17 da Lei nº 14.133, de 2021, o prazo para apresentação das razões recursais será iniciado na data de intimação da ata de julgamento.

10.4. Os recursos deverão ser encaminhados em campo próprio do sistema.

10.5. O recurso será dirigido à autoridade que tiver editado o ato ou proferido a decisão recorrida, a qual poderá reconsiderar sua decisão no prazo de 3 (três) dias úteis, ou, nesse mesmo prazo, encaminhar



recurso para a autoridade superior, a qual deverá proferir sua decisão no prazo de 10 (dez) dias úteis, contado do recebimento dos autos.

10.6. Os recursos interpostos fora do prazo não serão conhecidos.

10.7. O prazo para apresentação de contrarrazões ao recurso pelos demais licitantes será de 3 (três) dias úteis, contados da data da intimação pessoal ou da divulgação da interposição do recurso, assegurada a vista imediata dos elementos indispensáveis à defesa de seus interesses.

10.8. O recurso e o pedido de reconsideração terão efeito suspensivo do ato ou da decisão recorrida até que sobrevenha decisão final da autoridade competente.

10.9. O acolhimento do recurso invalida tão somente os atos insuscetíveis de aproveitamento.

10.10. Os autos do processo permanecerão com vista franqueada aos interessados no sítio eletrônico [\[www.licitabelemdemaria.com.br\]](http://www.licitabelemdemaria.com.br).

11 DAS INFRAÇÕES ADMINISTRATIVAS E SANÇÕES.

11.1. Comete infração administrativa, nos termos da lei, o licitante que, com dolo ou culpa:

11.1.1. deixar de entregar a documentação exigida para o certame ou não entregar qualquer documento que tenha sido solicitado pelo Agente de Contratação/Comissão durante o certame;

11.1.2. Salvo em decorrência de fato superveniente devidamente justificado, não mantiver a proposta em especial quando:

11.1.2.1. não enviar a proposta adequada ao último lance ofertado ou após a negociação;

11.1.2.2. recusar-se a enviar o detalhamento da proposta quando exigível;

11.1.2.3. pedir para ser desclassificado quando encerrada a etapa competitiva;

11.1.2.4. deixar de apresentar amostra; ou

11.1.2.5. apresentar proposta ou amostra em desacordo com as especificações do edital;

11.1.3. não celebrar o contrato ou não entregar a documentação exigida para a contratação, quando convocado dentro do prazo de validade de sua proposta;

11.1.3.1. recusar-se, sem justificativa, a assinar o contrato ou a ata de registro de preço, ou a aceitar ou retirar o instrumento equivalente no prazo estabelecido pela Administração;

11.1.4. apresentar declaração ou documentação falsa exigida para o certame ou prestar declaração falsa durante a licitação

11.1.5. fraudar a licitação

11.1.6. comportar-se de modo inidôneo ou cometer fraude de qualquer natureza, em especial quando:

11.1.6.1. induzir deliberadamente a erro no julgamento;

11.1.6.2. apresentar amostra falsificada ou deteriorada;

11.1.7. praticar atos ilícitos com vistas a frustrar os objetivos da licitação

11.1.8. praticar ato lesivo previsto no art. 5º da Lei nº 12.846, de 2013.

11.2. Com fulcro na Lei nº 14.133, de 2021, a Administração poderá, garantida a prévia defesa, aplicar aos licitantes e/ou adjudicatários as seguintes sanções, sem prejuízo das responsabilidades civil e criminal:

11.2.1. advertência;

11.2.2. multa;

11.2.3. impedimento de licitar e contratar; e

11.2.4. declaração de inidoneidade para licitar ou contratar, enquanto perdurarem os motivos determinantes da punição ou até que seja promovida sua reabilitação perante a própria autoridade que aplicou a penalidade.

11.3. Na aplicação das sanções serão considerados:

11.3.1. a natureza e a gravidade da infração cometida.

11.3.2. as peculiaridades do caso concreto;

11.3.3. as circunstâncias agravantes ou atenuantes;

11.3.4. os danos que dela provierem para a Administração Pública;

11.3.5. a implantação ou o aperfeiçoamento de programa de integridade, conforme normas e orientações dos órgãos de controle.



11.4. A multa será recolhida em percentual de 0,5% a 30% incidente sobre o valor do contrato licitado, recolhida no prazo máximo de 10 dias úteis, a contar da comunicação oficial.

11.4.1. Para as infrações previstas nos itens 11.1.1, 11.1.2 e 11.1.3, a multa será de 0,5% a 15% do valor do contrato licitado.

11.4.2. Para as infrações previstas nos itens 11.1.4, 11.1.5, 11.1.6, 11.1.7 e 11.1.8, a multa será de 15% a 30% do valor do contrato licitado.

11.5. As sanções de advertência, impedimento de licitar e contratar e declaração de inidoneidade para licitar ou contratar poderão ser aplicadas, cumulativamente ou não, à penalidade de multa.

11.6. Na aplicação da sanção de multa será facultada a defesa do interessado no prazo de 15 (quinze) dias úteis, contado da data de sua intimação.

11.7. A sanção de impedimento de licitar e contratar será aplicada ao responsável em decorrência das infrações administrativas relacionadas nos itens 12.1.1, 12.1.2 e 12.1.3, quando não se justificar a imposição de penalidade mais grave, e impedirá o responsável de licitar e contratar no âmbito da Administração Pública direta e indireta do ente federativo a qual pertencer o órgão ou entidade, pelo prazo máximo de 3 (três) anos.

11.8. Poderá ser aplicada ao responsável a sanção de declaração de inidoneidade para licitar ou contratar, em decorrência da prática das infrações dispostas nos itens 11.1.4, 11.1.5, 11.1.6, 11.1.7 e 11.1.8, bem como pelas infrações administrativas previstas nos itens 11.1.1, 11.1.2 e 11.1.3 que justifiquem a imposição de penalidade mais grave que a sanção de impedimento de licitar e contratar, cuja duração observará o prazo previsto no art. 156, §5º, da Lei n.º 14.133/2021.

11.9. A recusa injustificada do adjudicatário em assinar o contrato ou a ata de registro de preço, ou em aceitar ou retirar o instrumento equivalente no prazo estabelecido pela Administração, descrita no item 12.1.3, caracterizará o descumprimento total da obrigação assumida e o sujeitará às penalidades e à imediata perda da garantia de proposta em favor do órgão ou entidade promotora da licitação, nos termos do art. 45, §4º da IN SEGES/ME n.º 73, de 2022.

11.10. A apuração de responsabilidade relacionadas às sanções de impedimento de licitar e contratar e de declaração de inidoneidade para licitar ou contratar demandará a instauração de processo de responsabilização a ser conduzido por comissão composta por 2 (dois) ou mais servidores estáveis, que avaliará fatos e circunstâncias conhecidos e intimará o licitante ou o adjudicatário para, no prazo de 15 (quinze) dias úteis, contado da data de sua intimação, apresentar defesa escrita e especificar as provas que pretenda produzir.

11.11. Caberá recurso no prazo de 15 (quinze) dias úteis da aplicação das sanções de advertência, multa e impedimento de licitar e contratar, contado da data da intimação, o qual será dirigido à autoridade que tiver proferido a decisão recorrida, que, se não a reconsiderar no prazo de 5 (cinco) dias úteis, encaminhará o recurso com sua motivação à autoridade superior, que deverá proferir sua decisão no prazo máximo de 20 (vinte) dias úteis, contado do recebimento dos autos.

11.12. Caberá a apresentação de pedido de reconsideração da aplicação da sanção de declaração de inidoneidade para licitar ou contratar no prazo de 15 (quinze) dias úteis, contado da data da intimação, e decidido no prazo máximo de 20 (vinte) dias úteis, contado do seu recebimento.

11.13. O recurso e o pedido de reconsideração terão efeito suspensivo do ato ou da decisão recorrida até que sobrevenha decisão final da autoridade competente.

11.14. A aplicação das sanções previstas neste edital não exclui, em hipótese alguma, a obrigação de reparação integral dos danos causados.

12 DA IMPUGNAÇÃO AO EDITAL E DO PEDIDO DE ESCLARECIMENTO.

12.1. Qualquer pessoa é parte legítima para impugnar este Edital por irregularidade na aplicação da Lei n.º 14.133, de 2021, devendo protocolar o pedido até 3 (três) dias úteis antes da data da abertura do certame.

12.2. A resposta à impugnação ou ao pedido de esclarecimento será divulgado em sítio eletrônico oficial no prazo de até 3 (três) dias úteis, limitado ao último dia útil anterior à data da abertura do certame.

12.3. A impugnação e o pedido de esclarecimento poderão ser realizados por forma eletrônica, pela seguinte plataforma de licitação BR CONECTADO, no Portal de compras do Município.



- 12.4. As impugnações e pedidos de esclarecimentos não suspendem os prazos previstos no certame.
12.5. A concessão de efeito suspensivo à impugnação é medida excepcional e deverá ser motivada pelo agente de contratação, nos autos do processo de licitação.
12.6. Acolhida a impugnação, será definida e publicada nova data para a realização do certame

13 DAS DISPOSIÇÕES GERAIS

- 13.1. Será divulgada ata da sessão pública no sistema eletrônico.
13.2. Não havendo expediente ou ocorrendo qualquer fato superveniente que impeça a realização do certame na data marcada, a sessão será automaticamente transferida para o primeiro dia útil subsequente, no mesmo horário anteriormente estabelecido, desde que não haja comunicação em contrário, pelo Agente de Contratação.
13.3. Todas as referências de tempo no Edital, no aviso e durante a sessão pública observarão o horário de Brasília - DF.
13.4. A homologação do resultado desta licitação não implicará direito à contratação.
13.5. As normas disciplinadoras da licitação serão sempre interpretadas em favor da ampliação da disputa entre os interessados, desde que não comprometam o interesse da Administração, o princípio da isonomia, a finalidade e a segurança da contratação.
13.6. Os licitantes assumem todos os custos de preparação e apresentação de suas propostas e a Administração não será, em nenhum caso, responsável por esses custos, independentemente da condução ou do resultado do processo licitatório.
13.7. Na contagem dos prazos estabelecidos neste Edital e seus Anexos, excluir-se-á o dia do início e incluir-se-á o do vencimento. Só se iniciam e vencem os prazos em dias de expediente na Administração.
13.8. O desatendimento de exigências formais não essenciais não importará o afastamento do licitante, desde que seja possível o aproveitamento do ato, observados os princípios da isonomia e do interesse público.
13.9. Em caso de divergência entre disposições deste Edital e de seus anexos ou demais peças que compõem o processo, prevalecerá as deste Edital.
13.10. O Edital e seus anexos estão disponíveis, na íntegra, no Portal Nacional de Contratações Públicas (PNCP) e endereço eletrônico [\[www.licitabelemdemaria.com.br\]](http://www.licitabelemdemaria.com.br).
13.11 É facultado à autoridade superior, em qualquer fase deste Concorrência, promover diligência destinada a esclarecer ou completar a instrução do processo, vedada a inclusão posterior de informação ou de documentos que deveriam ter sido apresentados para fins de classificação e habilitação.
13.12. O Edital está disponibilizado, na íntegra, no endereço eletrônico: www.licitabelemdemaria.com.br, e também poderão ser lidos e/ou obtidos na Sala de Licitações, com a Equipe de Concorrência, na Estrada do Ena, s/n, Centro, Belém de Maria/PE, nos dias úteis, no horário das 08H00 às 13:00, ou, ainda, pelo e-mail: licitacao@belemdemaria.pe.gov.br, período no qual os autos do PROCESSO LICITATÓRIO permanecerão com vista franqueada aos interessados.
13.13. Integram este Edital, para todos os fins e efeitos, os seguintes anexos:

ANEXO I – PROJETO BÁSICO, ETP (ANEXOS PROJETOS).

ANEXO II – DECLARAÇÃO CONJUNTA

ANEXO III – MINUTA DO CONTRATO.

Belém de Maria (PE), 07 de agosto de 2024.

Arnaldo Veloso Carvalho Júnior
Secretaria Municipal de Obras e Infraestrutura



Prefeitura Municipal de

Belém de Maria

SERIEDADE E TRABALHO

ANEXO I – PROJETO BÁSICO (ANEXOS, ETP)

Estudo Técnico Preliminar

1. INTRODUÇÃO

O presente trabalho consiste na elaboração de um Estudo Técnico Preliminar para um projeto, que tem como finalidade a contratação de empresa especializada para a prestação de serviços de Pavimentação no Município de Belém de Maria - PE.

O estudo pretende evidenciar a necessidade a ser resolvida, apontando a melhor solução para a administração pública, de modo a permitir a avaliação da viabilidade técnica e econômica da contratação.

2. DESCRIÇÃO DA NECESSIDADE

O Município de Belém de Maria encontra-se localizado a 150,10 Km da capital do estado de Pernambuco, na Zona da Mata Meridional do Estado. Com área municipal de 73,145 Km², o município conta com 10.378 habitantes de acordo com o último censo realizado pelos Instituto Brasileiro de Geografia e Estatística – IBGE. A densidade demográfica é de 141,88 habitantes por Km² em seu território.

A prefeitura Municipal de Belém de Maria - PE, por meio da Secretaria de Infraestrutura, busca incessantemente pela melhoria na qualidade de vida da população. Esta administração tem como prioridade o bem-estar social e com isso busca garantir a população o apoio institucional, quanto ao direito de ir e vir.

Com o intuito de oportunizar uma melhor trafegabilidade de veículos e pedestres, a implantação da Pavimentação em Blocos de Paralelepípedo, nada mais é que um direito da população. As vias do Município de Belém de Maria - PE, nomeadas respectivamente como, Rua Projetada 01, Rua Projetada 02, Travessa Manoel Caricio, Rua Edgar B. Caricio, Rua Samuel Caricio, Estrada do Bar da Lona, não possuem pavimentação alguma. Desta maneira, é de extrema importância a intervenção nas vias, uma vez que, sua execução, resultará em diversas melhorias para a sociedade, como o correto direcionamento das águas pluviais, valorização dos imóveis, maior facilidade no tráfego de veículos e pedestres, além da redução dos transtornos causados por aspectos climáticos.

3. REQUISITOS DA CONTRATAÇÃO

Por suas características e com base nas justificativas acima mencionadas, considerando ainda o valor do investimento para a execução, o objeto a ser licitado se dará por meio de licitação, na modalidade de Concorrência Pública, menor preço global, executado pelo regime de empreitada por menor preço unitário.

A obra contemplada neste estudo será executada em ruas já existentes no Município de Belém de Maria – PE.

Com estes serviços executados, serão oferecidas aos munícipes, melhorias em sua qualidade de vida, acessibilidade, condições de higiene e segurança.

Os serviços serão prestados por empresa especializada, devidamente regulamentada e autorizada pelos órgãos competentes, em conformidade pela legislação vigente e padrões de sustentabilidade exigidos nesse instrumento e no Projeto Básico.

A prestação dos serviços de engenharia não gera vínculo empregatício entre os empregados da contratada e a administração pública, vedando-se qualquer relação entre eles que caracterize pessoalidade e subordinação direta.

3.1. OBEJTO DA CONTRATAÇÃO

A contratação de empresa especializada para a prestação de serviços de Pavimentação em Blocos de Paralelepípedos em ruas do município de Belém de Maria – PE.

3.2. OBRIGAÇÕES E RESPONSABILIDADES DA CONTRATADA

É obrigação da empresa contratada, a execução de todas as obras ou serviços descritos ou mencionados no projeto básico, ou constante na planilha, fornecendo para tanto, toda mão de obra e equipamentos necessários.

São de responsabilidade da contratada:

- a) O cumprimento das prescrições referente às Leis Trabalhistas, Previdência Social e Seguro de Acidente do Trabalho;
- b) O pagamento de impostos, taxas e outras obrigações financeiras, que vierem a incidir sobre a execução da obra ou serviços;
- c) Será responsável pela existência de toda e qualquer irregularidade ou simples defeito de execução, comprometendo-se a removê-lo, desde que provenham da má execução do serviço, sem ônus para a Prefeitura Municipal de Belém de Maria.

Para qualquer serviço mal executado, a fiscalização terá o direito de modificar, mandar refazer, sem que tal fato acarrete ressarcimento financeiro ou material, bem como a extensão do prazo para conclusão da obra.

4. ESTIMATIVA DAS QUANTIDADES

A estimativa de quantidade dos serviços ao Objeto a ser pleiteado, foram obtidos através dos Projetos, item anexo ao Projeto Básico, os quais consideram as diretrizes técnicas fundamentadas na ABNT.

5. LEVANTAMENTO DE MERCADO

Tendo em vista a natureza do projeto, existem no Mercado Nacional diversas empresas de engenharia para realização do objeto em análise, o que possibilita ampla concorrência e vantagens à administração pública, propiciando transparência e legalidade para requerida contratação.

Assim, será apresentada pela equipe técnica responsável pelo planejamento da licitação planilha orçamentária acompanhada de sua memória de cálculo onde sejam

discriminados os valores unitários estimados de todos os materiais e serviços que serão aplicados na contratação, projeto básico e plantas.

6. ESTIMATIVA DO PREÇO DA CONTRATAÇÃO

Os valores estimados estão compatíveis com os levantados em projetos de arquitetura e engenharia.

Conforme projeto básico foi estimado um valor de R\$ 615.009,37 (seiscentos e quinze mil, nove reais e trinta e sete centavos).

7. DESCRIÇÃO DA SOLUÇÃO ADOTADA

A Pavimentação em Blocos de Paralelepípedos em ruas do Município de Belém de Maria – PE irá beneficiar diretamente a população. A Obra de Engenharia para a execução de pavimentação, tem como objetivo a otimização das vias, proporcionando conforto aos usuários, gerando uma melhor trafegabilidade e segurança para o público local.

A pavimentação de vias públicas é de suma importância para toda a população, visto que, é também uma ação que evita vetores de doenças em águas servidas e de chuvas empoçadas trazendo doenças à comunidade local. O pavimento de boa qualidade diminui o custo com manutenção de veículos, diminui a possibilidade de ocorrência de acidentes, agiliza o trânsito e diminui a poluição, trazendo melhorias indiretas para o meio ambiente e qualidade de vida da população.

8. JUSTIFICATIVA PARA PARCELAMENTO OU NÃO DA SOLUÇÃO

Considerando que as atividades enumeradas no objeto são de natureza interdependentes, que em caso de parcelamento haveria um acréscimo de serviços preliminares relacionados a canteiro de obras entre outros. Além disso, poderia ocasionar um comprometimento da qualidade e garantia, pois a execução seria por empresas diferentes. Levando em consideração os pontos citados, opta-se pelo não parcelamento do objeto.

9. DEMONSTRATIVO DOS RESULTADOS PRETENDIDOS

Com a execução da obra de pavimentação das ruas, a Prefeitura objetiva:

- Solucionar problemas no âmbito de infraestrutura viária relacionados à trafegabilidade de usuários;
- Promover melhor integração entre as vias;
- Melhorar a infraestrutura das vias municipais para impulsionar as atividades locais;
- Proporcionar melhores condições de trafegabilidade entre os usuários e moradores das ruas, trazendo maior conforto no uso de vias não trepidantes, sem abaulamentos, buracos, dentre outras avarias, proporcionando maior qualidade de vida e bem-estar da população local;
- Impulsionar a valorização dos imóveis margeados pelas ruas.

10. IMPACTOS ECONÔMICOS

Os impactos socioeconômicos serão positivos, como:

- Criação de novos imóveis;
- Impacto na qualidade de vida e bem-estar local;
- Valorização econômica dos espaços públicos, das propriedades particulares e dos equipamentos públicos das áreas beneficiadas;
- Modernização, acessibilidade e valorização das áreas contempladas ampliando o fluxo dos serviços públicos e particulares e de pessoas, dentre outros.

11. IMPACTOS AMBIENTAIS

Impactos ambientais são as alterações no ambiente causadas pelas ações humanas. Esses impactos, podem ser considerados positivos e negativos. Os impactos negativos ocorrem quando as alterações causadas geram riscos ao ser humano ou para os recursos naturais encontrados no espaço. Por outro lado, os impactos são considerados positivos quando as alterações resultam em melhorias ao meio ambiente.

Desta forma salienta-se que a Pavimentação em Blocos de Paralelepípedo nas ruas do Município Belém de Maria – PE, se dará em zona urbana do município. A mesma visa gerar impactos ambientais positivos, uma vez que haverá um plano de sustentabilidade, além dos descartes dos materiais, rejeitos e entulhos de forma correta ao seu destino, adotando medidas sustentáveis que agredam menos o meio ambiente.

12. VIABILIDADE DA CONTRATAÇÃO

Com base nas informações levantadas e apresentadas neste Estudo Técnico Preliminar, A PAVIMENTAÇÃO EM BLOCOS DE PARALELEPÍPEDO EM RUAS DO MUNICÍPIO DE BELÉM DE MARIA – PE, mostra-se possível, técnica e fundamentalmente necessária.

Caruaru, 10 de julho 2024

Welisson Bezerra da Silva

Engº Civil

CREA-PE: 181616547-6

MATRIZ DE RISCOS

Probabilidade	Alta	Média	Alta	Alta
	Média	Baixa	Média	Alta
	Baixa	Baixa	Baixa	Média
		Insignificante	Moderado	Catastrófico
		Impacto		

Caruaru, 10 de julho de 2024



Welisson Bezerra da Silva
 Welisson Bezerra da Silva
 Eng° Civil
 CREA-PE: 181616547-6

ATW
CONSTRUÇÕES E PROJETOS

MAPA DE RISCO

1. Dados da Contratação									
OBJETO: PAVIMENTAÇÃO EM BLOCOS DE PARALELEPÍPEDO EM RUAS DE BELÉM DE MARIA									
2. Riscos									
Risco 01: Não acontecer a execução dos serviços por parte da empresa contratada dentro do prazo previsto no TR.									
Consequências: 1. Não conclusão do objeto contratado; 2. Descumprimento contratual unilateral.									
Probabilidade:		<input checked="" type="checkbox"/>	Baixa	<input type="checkbox"/>	Média	<input type="checkbox"/>	Alta		
Impacto:		<input type="checkbox"/>	Insignificante	<input type="checkbox"/>	Moderado	<input checked="" type="checkbox"/>	Catastrófico		
Tolerância ao Risco:					Aceitável				
Responsabilidade:		<input checked="" type="checkbox"/>	Contratada	<input type="checkbox"/>	Contratante	<input type="checkbox"/>	Compartilhada		
Resposta ao Risco:		<input type="checkbox"/>	Evitar	<input checked="" type="checkbox"/>	Reduzir	<input type="checkbox"/>	Transferir	<input type="checkbox"/>	Aceitar
Estratégia de resposta ao risco: 1. Emitir a ordem de serviço em tempo hábil; 2. Realizar o pagamento dos serviços executados dentro do prazo estabelecido no Edital.									
Risco 02: Período com chuvas intensas no Município onde os serviços serão realizados.									
Consequências: 1. Atraso no cronograma de execução dos serviços.									
Probabilidade:		<input type="checkbox"/>	Baixa	<input checked="" type="checkbox"/>	Média	<input type="checkbox"/>	Alta		
Impacto:		<input type="checkbox"/>	Insignificante	<input checked="" type="checkbox"/>	Moderado	<input type="checkbox"/>	Catastrófico		
Tolerância ao Risco:					Aceitável				
Responsabilidade:		<input type="checkbox"/>	Contratada	<input type="checkbox"/>	Contratante	<input checked="" type="checkbox"/>	Compartilhada		
Resposta ao Risco:		<input type="checkbox"/>	Evitar	<input type="checkbox"/>	Reduzir	<input type="checkbox"/>	Transferir	<input checked="" type="checkbox"/>	Aceitar

Estratégia de resposta ao risco: 1. Empresa executar os serviços com celeridade aproveitando os dias sem chuva para que nos dias chuvosos não atrapalhe o cumprimento do cronograma.							
Risco 03: Quebra de equipamento.							
Consequências: 1. Atraso no cronograma de execução dos serviços.							
Probabilidade:		<input checked="" type="checkbox"/>	Baixa	<input type="checkbox"/>	Média	<input type="checkbox"/>	Alta
Impacto:		<input type="checkbox"/>	Insignificante	<input checked="" type="checkbox"/>	Moderado	<input type="checkbox"/>	Catastrófico
Tolerância ao Risco:				Aceitável			
Responsabilidade:		<input checked="" type="checkbox"/>	Contratada	<input type="checkbox"/>	Contratante	<input type="checkbox"/>	Compartilhada
Resposta ao Risco:		<input type="checkbox"/>	Evitar	<input checked="" type="checkbox"/>	Reduzir	<input type="checkbox"/>	Transferir
		<input type="checkbox"/>		<input type="checkbox"/>		<input type="checkbox"/>	Aceitar
Estratégia de resposta ao risco: 1. Empresa deve proporcionar a substituição de equipamento.							

Caruaru, 10 de julho de 2024



Welisson Bezerra da Silva

Eng° Civil

CREA-PE: 181616547-6



**MEMORIAL DESCRITIVO
REPOSIÇÃO DE PAVIMENTO PARALELEPÍPEDO NO MUNICÍPIO DE
BELÉM DE MARIA-PE
MEMORIAL DESCRITIVO**

**10 DE JULHO DE 2024
ATW CONSTRUÇÕES E PROJETOS
RUA JOÃO CURSINO Nº 1190, MAURÍCIO DE NASSAU-CARUARU/PE
FONE: (81) 9 9996-3135**

SUMÁRIO

INTRODUÇÃO	2
LOCALIZAÇÃO	3
ORÇAMENTO	3
PLANEJAMENTO E INSTALAÇÃO DA OBRA	4
PAVIMENTO	5
ESPECIFICAÇÕES DOS SERVIÇOS LOCADOS	5
1.1 MATERIAL, MÃO DE OBRA	5
1.2 PAVIMENTAÇÃO EM BLOCOS DE PARALELEPÍPEDO	5
CASOS OMISSOS	7
LIMPEZA GERAL	7

INTRODUÇÃO

A Prefeitura Municipal de Belém de Maria – PE apresenta projeto básico para **EXECUÇÃO DE PAVIMENTO EM RUAS DOMUNICÍPIO DE BELÉM DE MARIA – PE.**

A execução de pavimento com blocos de paralelepípedo deverá ser feita rigorosamente de acordo com especificações técnicas, sendo que toda e qualquer alteração que porventura deva ser introduzida na execução do serviço, visando melhorias, só será admitida com autorização do responsável técnico.

A obra será realizada sob Administração Indireta, ou seja, através de uma empresa contratada por licitação a ser realizada pela Prefeitura de Belém de Maria – PE, com controle e fiscalização do Departamento de Engenharia desta Municipalidade.

DISPOSIÇÕES GERAIS

LOCALIZAÇÃO

As vias urbanas que irão receber o serviço de execução de pavimento encontram-se no Município de Belém de Maria – PE.

Figura 1: Delimitação das terras municipais de Belém de Maria -PE



FONTE: GOOGLE/MAPS

ORÇAMENTO

1. Custo estimado do investimento: R\$ 615.009,37 (seiscentos e quinze mil, nove reais e trinta e sete centavos);
2. Tabelas base de custo e composições: SINAPI – 06/2025 – Pernambuco (Não Desonerado);
3. BDI utilizado: 22,47 %

ESPECIFICAÇÕES TÉCNICAS

A elaboração deste trabalho teve como parâmetros as recomendações das Normas Técnicas da Associação Brasileira de Normas Técnicas (ABNT).

Caberá ao CONSTRUTOR todo o planejamento da execução das obras e serviços, nos seus aspectos administrativo e técnico, devendo submetê-lo, entretanto, a aprovação prévia da fiscalização. A obra será executada de acordo com especificações fornecidas.

As ESPECIFICAÇÕES TÉCNICAS só poderão ser modificadas, com autorização por escrito, emitida pela FISCALIZAÇÃO. Os serviços omitidos nestas ESPECIFICAÇÕES TÉCNICAS somente serão considerados extraordinários, quando autorizados por escrito.

A inobservância das presentes ESPECIFICAÇÕES, implica na não aceitação parcial ou total dos serviços, devendo ao CONSTRUTOR refazer as partes recusadas sem direito a indenização.

Nenhum trabalho poderá ser iniciado sem que exista na obra um Livro de Ocorrência com um mínimo de 50 (cinquenta) folhas fixas numeradas, intercaladas de pelo menos uma folha serrilhada, que se destina aos relatórios de fiscalização, anotações, modificações e qualquer tipo de solicitação tanto da FISCALIZAÇÃO como da CONTRATADA.

As Especificações Técnicas e Orçamento foram elaborados sob responsabilidade da ATW – CONSTRUÇÕES E PROJETOS LTDA, a serviço da Prefeitura Municipal de Belém de Maria – PE.

A CONTRATADA, ao aceitar os projetos assumirá única e irrecusável responsabilidade pela execução, salvo se comunicar por escrito sua inexecutabilidade parcial ou total. Nesta Hipótese deverão apresentar a FISCALIZAÇÃO as modificações necessárias, as quais serão examinadas pelo Departamento de Engenharia desta Municipalidade, antes da sua execução.

Serviços que serão executados:

- Administração de Obra;
- Pavimentação em Blocos de Paralelepípedos;

PLANEJAMENTO E INSTALAÇÃO DA OBRA

1. PLANEJAMENTO:

Trata-se de um conjunto de obras, com nível de complexidade inerente, portanto, a CONTRATADA deve apresentar, antes do início dos serviços, um planejamento para execução das obras, caracterizando as particularidades de modo que a referida obra possa transcorrer dentro de um padrão de qualidade como também obedecendo ao cronograma aprovado para execução dos serviços. A instalação da contratada será por conta da própria.

2. INSTALAÇÃO DA OBRA:

A CONTRATADA, se julgar necessário, fará em local apropriado um depósito para abrigar ferramentas e materiais necessários ao bom andamento dos serviços, bem como escritório com instalações, além de instalações sanitárias para atender ao quadro de pessoal alocado na obra. Estas instalações deverão obedecer às Normas do Ministério do Trabalho (Portaria n 3.214 no MT) e NR 18 da ABNT (Associação Brasileira de Normas Técnicas). Esse depósito não está

4



previsto em orçamento porque as obras reposição de pavimento tipicamente são realizadas sem sua necessidade.

PAVIMENTO

A pavimentação urbana é capaz de melhorar o desempenho das cidades e proporcionar uma melhor qualidade de vida aos seus habitantes. A pavimentação é um direito garantido à população brasileira, tendo como embasamento diversos aspectos legais, tais como o Estatuto das Cidades e a Política Nacional de Mobilidade Urbana.

ESPECIFICAÇÕES DOS SERVIÇOS LOCADOS

1.1 MATERIAL, MÃO DE OBRA

Todo material a ser utilizado na obra será de primeira qualidade. A mão de obra deverá ser idônea, de modo a reunir uma equipe homogênea, que assegurem o bom andamento dos serviços. Deverá ter no Canteiro todo o equipamento mecânico e ferramental necessários ao desempenho dos serviços.

As normas seguintes têm por objetivo o estabelecimento das Condições Técnicas Básicas que, juntamente com os Desenhos de Projeto e Instruções Complementares. Estas especificações tratam das condições gerais da obra, das principais características dos serviços a serem executados e dos materiais a serem empregados, tudo de acordo com o projeto e com a relação dos quantitativos de obras e serviços.

Mesmo no caso de não se encontrar especificamente citado, prevalecerá, na execução dos serviços e no emprego de materiais, tudo aquilo que for objeto de Tecnologia, Normas e Especificações, aprovadas ou recomendadas pela ABNT. A mão de obra a ser empregada deverá ser experiente, esmerada no seguir as especificações e no acabamento dos serviços.

1.2 PAVIMENTAÇÃO EM BLOCOS DE PARALELEPÍPEDO

Deverão estar concluídas todas as obras de terraplanagem, drenagem, além de qualquer outra que possa interferir na pavimentação, tais como, regularização de subleito e execução de sub-base (quando previsto em projeto). Após a conclusão de tais serviços não será permitido o trânsito de veículos.

Para o assentamento dos meios-fios deverá ser aberta uma vala ao longo do bordo do subleito preparado, de acordo com o projeto, conforme alinhamento, perfil e dimensões estabelecidas. Uma vez concluída a escavação da vala, o fundo dela

deverá ser regularizado e apiloada, em operações contínuas, até chegar no nível desejado.

Acompanhando o alinhamento previsto no projeto, as guias serão colocadas dentro das valas, de modo que a face não apresente falhas e nem depressões, seja colocada para cima.

Os meios-fios deverão ter juntas tomadas com argamassa de cimento e areia no traço (1:3).

O material retirado quando da escavação da vala, deverá ser recolocado na mesma, ao lado do meio-fio já assentado e devidamente apiloado, logo que fique concluída a colocação das referidas peças.

O alinhamento e perfil das guias deverão ser verificados antes do início do calçamento. Os desvios não poderão ser superiores a 20mm, em relação ao alinhamento e perfil projetados.

As guias (meio-fio), após assentadas, niveladas e rejuntadas serão reaterradas e escoradas com material de boa qualidade (que não permitam carreamento de material e que tenham coesão entre as partículas), de preferência piçarra.

Para a base a areia deverá ser espalhada regularmente sobre o subleito preparado. A sua espessura deve situar-se entre 10 a 12cm.

Logo após a conclusão dos serviços da base de areia, deverão ter início os serviços de assentamento de paralelepípedo, normalmente ao eixo da pista e obedecendo ao abaulamento estabelecido no projeto. As juntas de cada fiada deverão ser alternadas com relação às duas fiadas vizinhas, de modo que cada junta fique defronte a paralelepípedos adjacentes, dentro do seu terço médio.

As linhas de referência para o assentamento consistem na cravação de ponteiros de aço ao longo do eixo da pista, afastadas entre si, não mais de 10m.

Com o auxílio de régua e nível de pedreiro, ou nível de mangueira, marca-se nestas ponteiros uma cota tal que, referida ao nível do meio-fio, dá seção transversal correspondente ao abaulamento ou superelevação estabelecida pelo projeto. Em seguida distende-se fortemente um cordel pelas ponteiros às guias, normalmente ao eixo da pista. Entre o eixo e a guia outros cordéis transversais com espalhamento não superior a 2,50m (através de ponteiros auxiliares).

Concluída a rede de cordéis, principia-se o assentamento da primeira fileira, normalmente ao eixo. O eixo da pavimentação será constituído de uma linha de 02 paralelepípedos, a qual deverá ser disposta com a maior dimensão dos paralelepípedos acompanhando o eixo longitudinal do pavimento. As linhas seguintes serão executadas através dos processos normalmente utilizados para tal serviço e aprovados pela fiscalização. Os 02 últimos paralelepípedos antes de encostar no meio-fio, serão assentados com a maior dimensão (comprimento) paralela ao eixo longitudinal do pavimento, formando a linha d'água para escoamento de águas pluviais. Essas 02 últimas fileiras poderão ser rebaixadas se a fiscalização assim o determinar.

O espaçamento entre os paralelepípedos, em qualquer situação, não deverá ser superior a 2,00cm.

Os detalhes construtivos para a execução da pavimentação com paralelepípedos em alargamentos para estacionamentos, curvas, cruzamentos esconsos e entroncamentos retos serão detalhados em projeto.

O rejuntamento dos paralelepípedos será efetuado logo que seja terminado o seu assentamento. O intervalo entre uma e outra operação fica a critério da fiscalização que, entretanto, deverá acompanhar de perto o assentamento, principalmente, em regiões chuvosas ou sujeitas a outras causas que possam danificar o calçamento já assentado, porém, ainda não fixado e protegido pelo rejuntamento. A operação de rejuntamento procede espalhando-se inicialmente uma camada de argamassa de cimento e areia no traço (1:3), força-se a penetração desse material até preencher as juntas dos paralelepípedos, em seguida aplica-se uma nova camada de argamassa de cimento e areia no traço (1:3) que servirá como material ligante e de preenchimento dos poros das juntas.

Logo após a conclusão do serviço de rejuntamento dos paralelepípedos, o calçamento será devidamente compactado com compactador vibratório (sapo mecânico) até ficar bem nivelado. Após a operação de compactação, aplica-se uma nova camada de argamassa de cimento e areia (1:3) até o preenchimento de todas as juntas e falhas.

CASOS OMISSOS

Os casos eventualmente omissos nestas especificações, serão resolvidos pela fiscalização, recomendando-os quando necessário, ao Diretor de Departamento.

LIMPEZA GERAL

Todo o período de execução da obra, a área deverá ser mantida sempre limpa. Remover devidamente da obra todos os materiais e equipamentos, assim como as peças remanescentes e sobras utilizáveis de materiais, ferramentas e acessórios.

Tomar particular cuidado na remoção de quaisquer detritos ou salpicos de argamassa endurecida das superfícies.


Nas vias que precisarem ser interditadas para cura do pavimento, será feito de forma que não inviabilize totalmente a passagem de pedestres e o mesmo deverá ser feita as sinalizações adequadas.

O canteiro de obra deverá ser limpo e ordenado, sendo removidos os entulhos. Caso tenha escritórios, barracões, depósitos, almoxarifados, sanitários e outros, serão mantidos limpos permanentemente. Deverá ser executada limpeza total, interna e externamente.

A obra será entregue completamente limpa, removido o entulho e sobras de materiais de construção.

Serão executados os reparos e arremates necessários para que a obra seja entregue em perfeitas condições de funcionamento, estando às instalações devidamente testadas.

Caruaru, 10 de julho de 2024

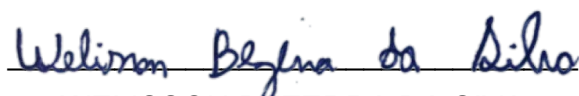

WELISSON BEZERRA DA SILVA

CREA-PE: 181616547-6

ENG CIVIL

COMPOSIÇÃO DE BDI
SEM DESONERAÇÃO

DESCRIÇÃO	SIGLA	VALOR (*)
Taxa de rateio da Administração Central	AC	3,00%
Taxa de Seguro e Taxa de Garantia	S + G	0,80%
Taxa de Risco	R	0,97%
Taxa de Despesas Financeiras	DF	0,59%
COFINS	COFINS	3,00%
ISS	ISS	5,00%
PIS	PIS	0,65%
CONTRIBUIÇÃO PREVIDENCIÁRIA SOBRE RECEITA BRUTA (***)	CPRB	0,00%
Taxa de Tributos (Soma dos itens COFINS, ISS, PIS e INSS)	I	8,65%
Taxa de Lucro	L	6,16%
BDI Resultante		22,47%

FAIXA REFERENCIAL
Ref. Acórdão 2622/2013

MIN	MED	MAX
3,00	4,00	5,50
0,80	0,80	1,00
0,97	1,27	1,27
0,59	1,23	1,39
6,16	7,40	8,96

Fórmula do BDI conforme Acórdão TCU 2622/2013-P:

AC = taxa representativa das despesas de rateio da Administração Central; S = taxa representativa de Seguros; R = taxa representativa de Riscos; G = taxa representativa de Garantias; DF = taxa representativa das Despesas Financeiras L = taxa representativa do Lucro I = taxa representativa da incidência de Impostos


Obs.:
(*) Todas as taxas adotadas estão na faixa admissível do Acórdão 2622/2013-P e 2738/2015-P do TCU.


(***) Conforme determina a Lei nº 13.161, de 31 de agosto de 2015, que altera a Lei nº 12.546, de 14 de dezembro 2011, para

Obs.:


Obs.:
Os custos indiretos são decorrentes da estrutura da obra e da empresa e que não podem ser atribuídos diretamente à execução

Caruaru, 10 de julho de 2024

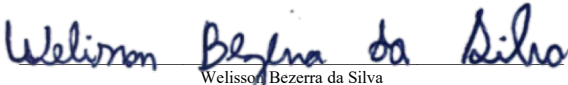

Welisson Bezerra da Silva
Engenheiro Civil
CREA-PE: 181616547-6

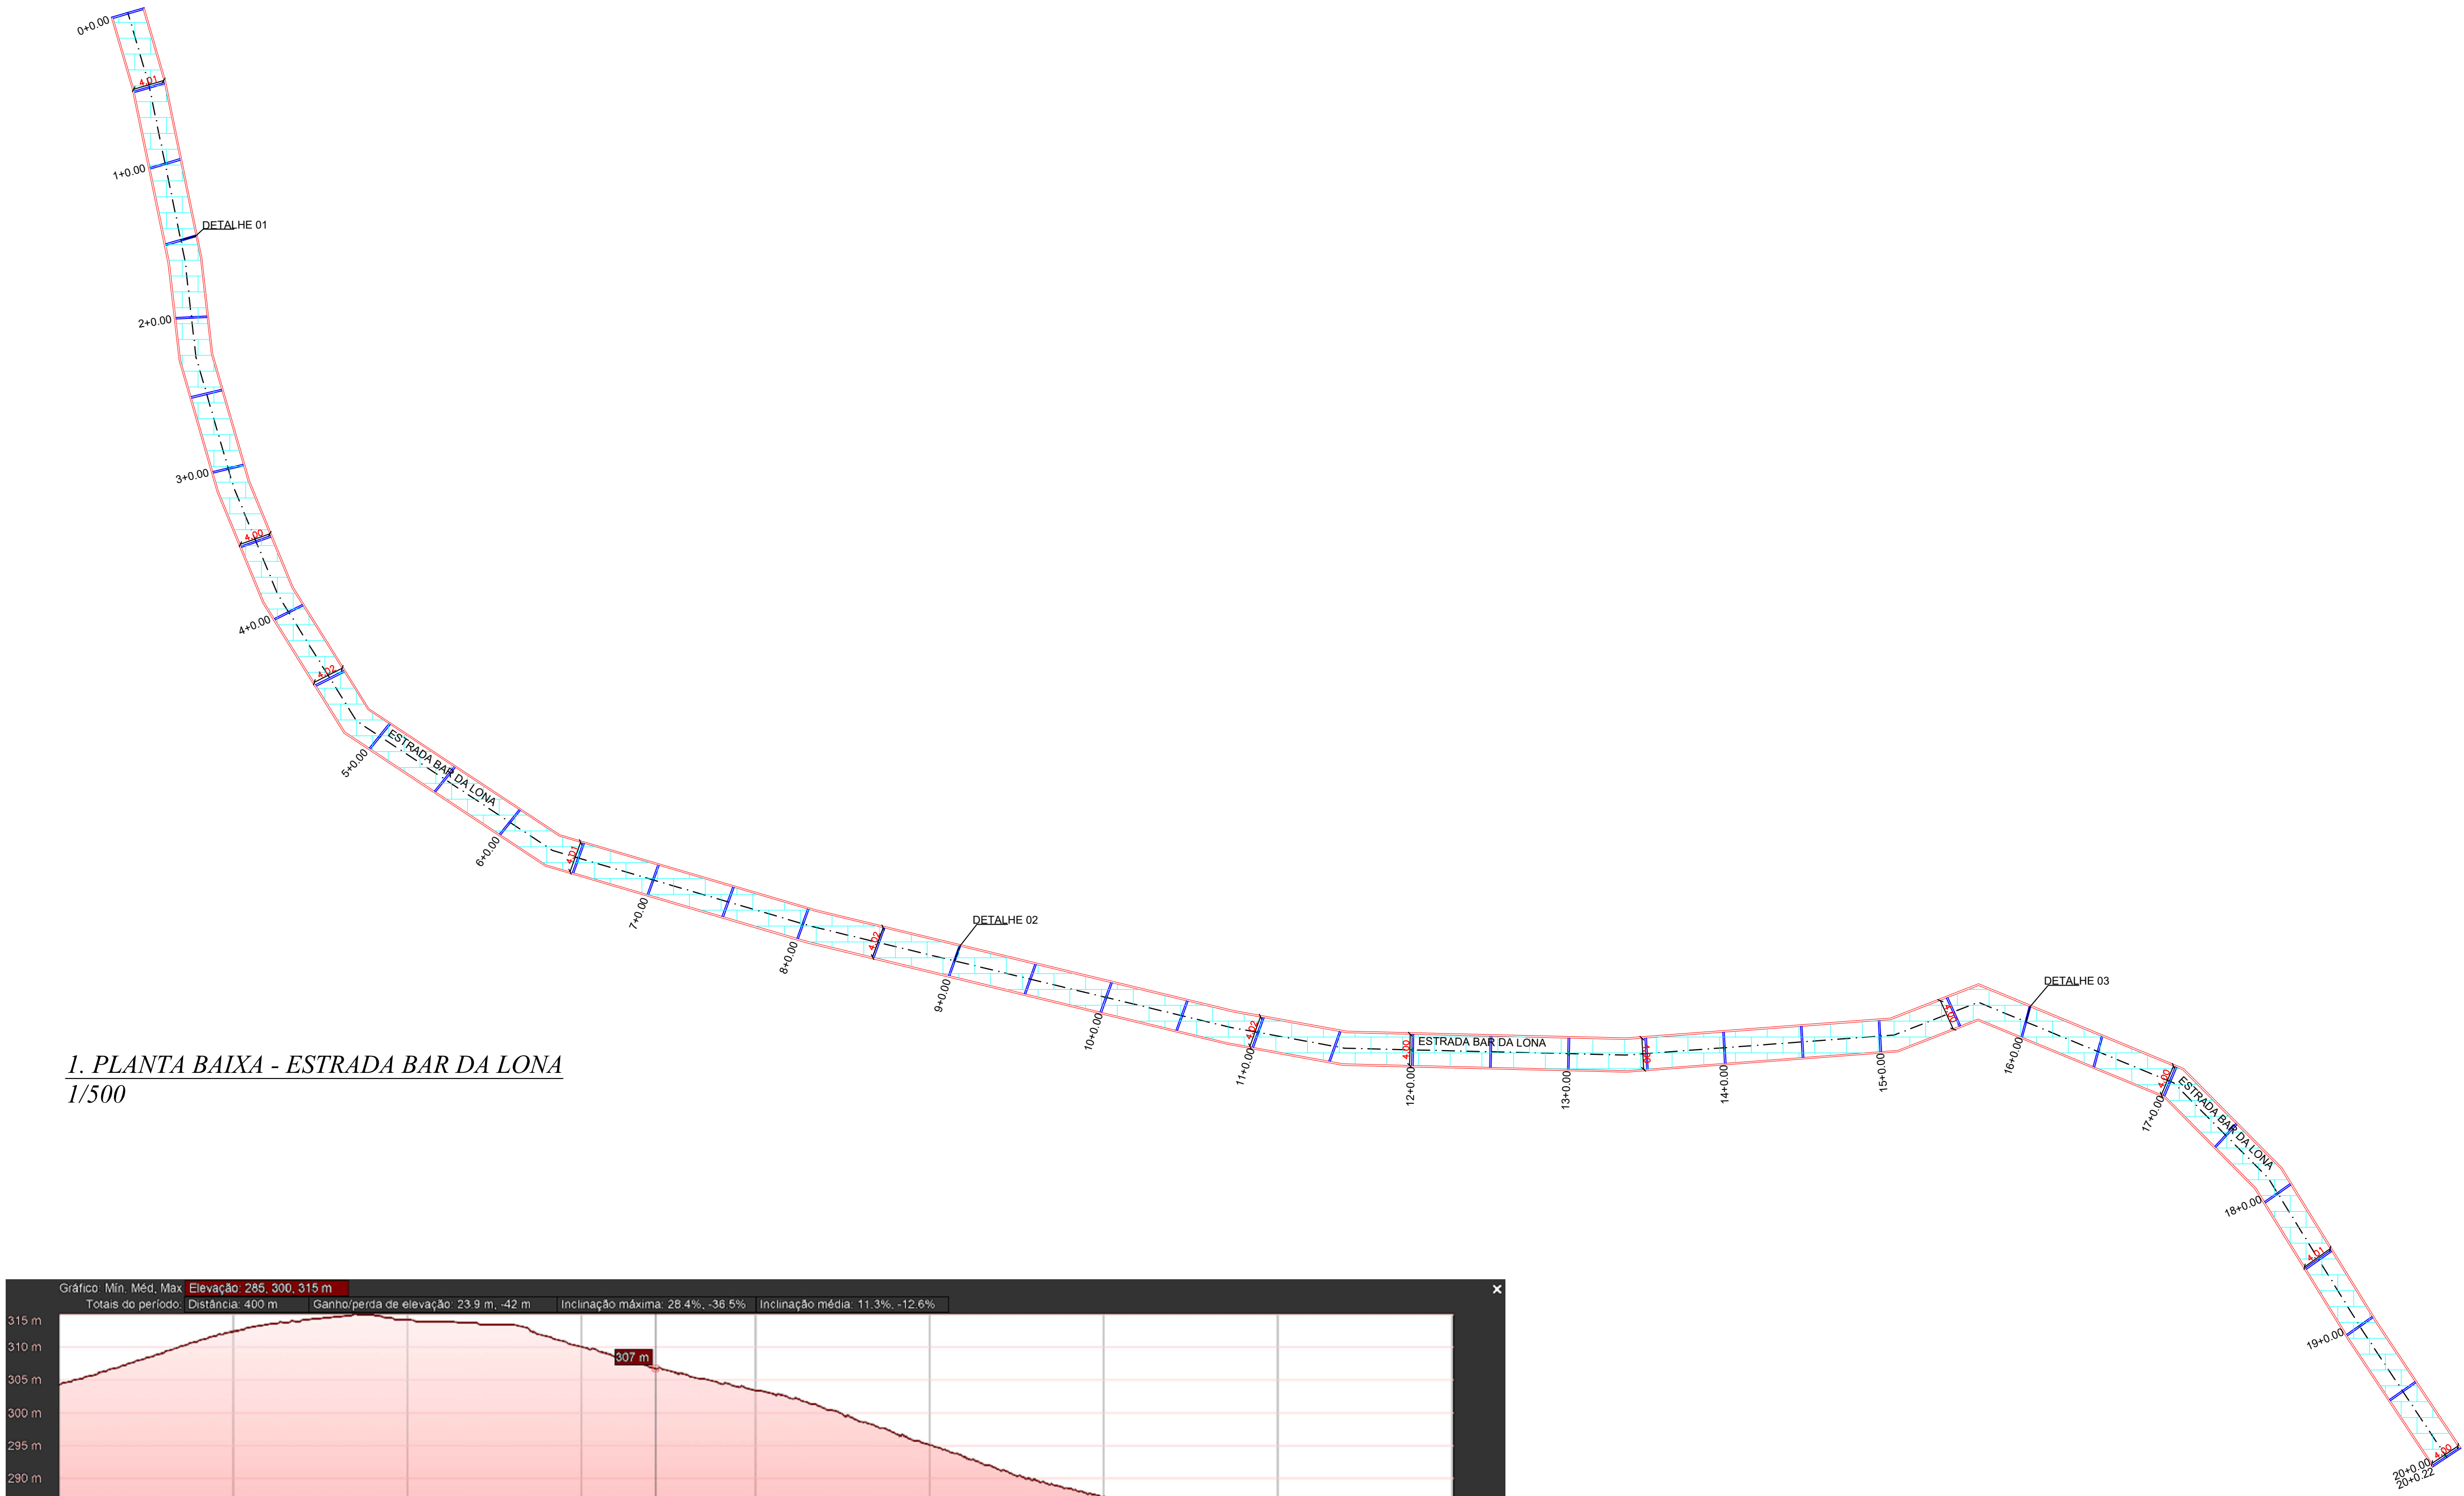

1. PLANTA BAIXA - ESTRADA BAR DA LONA
1/500

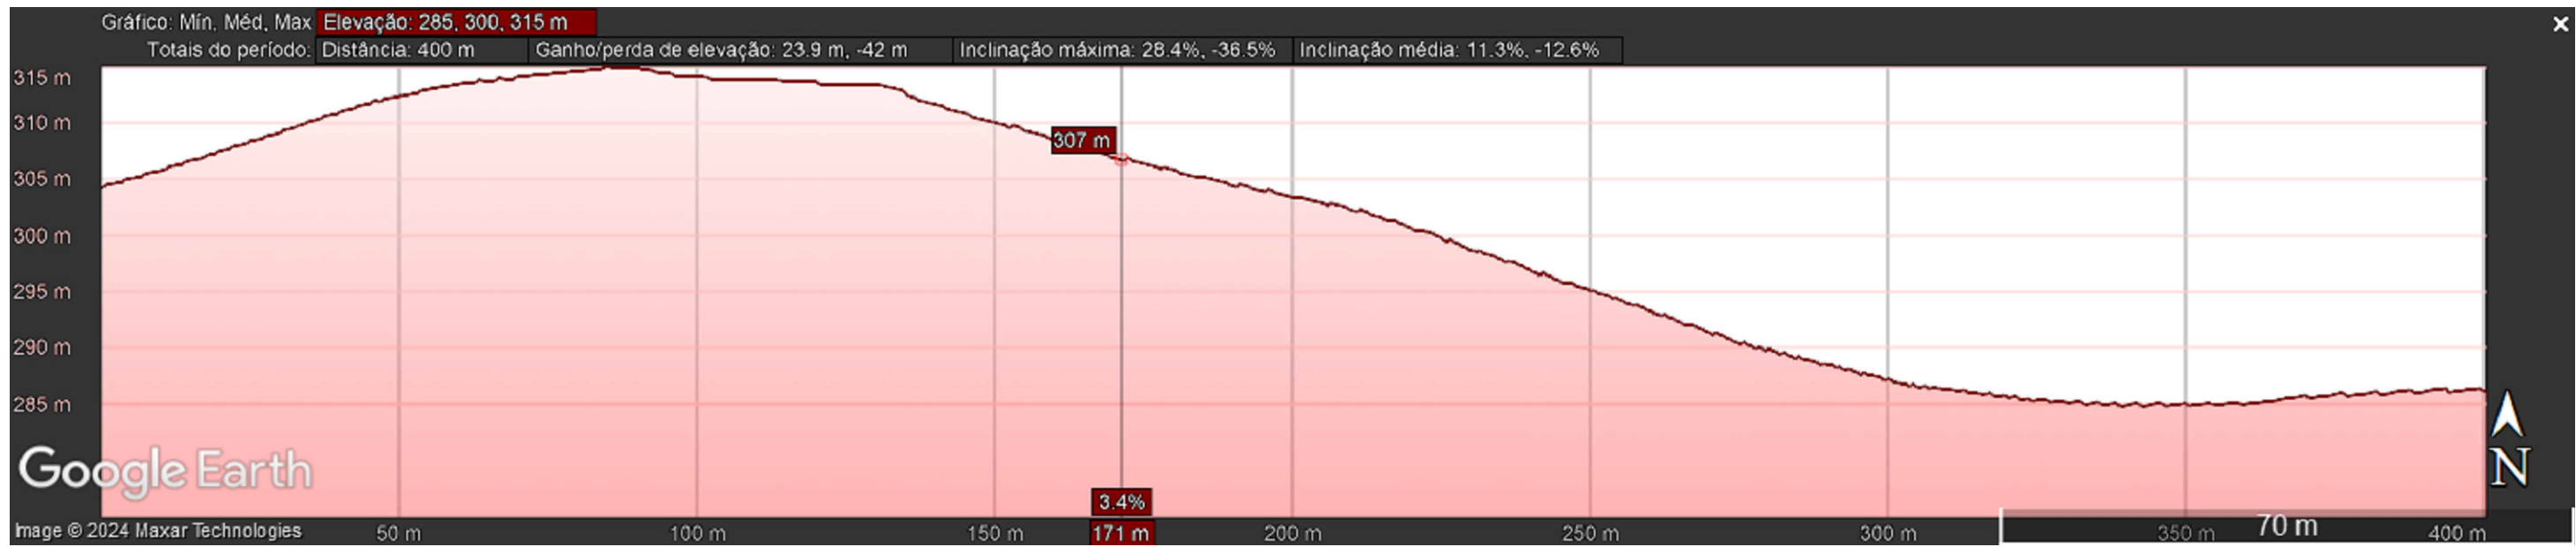

2. PERFIL TOPOGRÁFICO - ESTRADA BAR DA LONA
S/esc

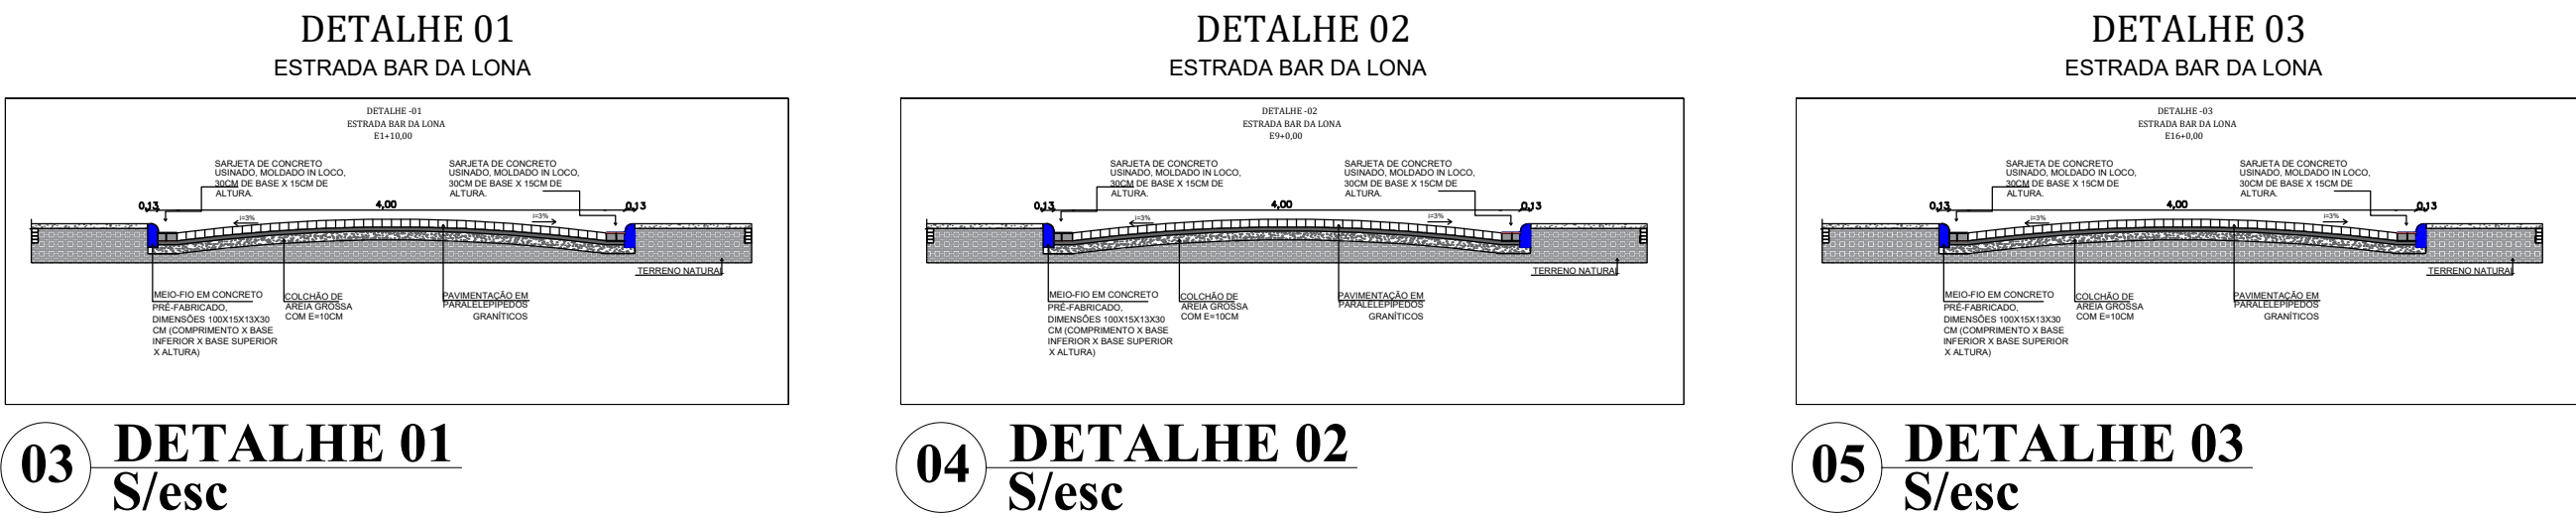

03 DETALHE 01
S/esc

04 DETALHE 02
S/esc

05 DETALHE 03
S/esc

LEGENDA

- RUA À PAVIMENTAR EM PARALELO
- TRAVAMENTO A CADA 10m
- MEIO-FIO À EXECUTAR

OBS: TODAS AS COTAS POSSUI METRO (M) COMO UNIDADE DE MEDIDA.



6. MAPA DE SITUAÇÃO
Esc.: Gráfica

QUADRO GERAL		
Nome da Rua	Comprimento	Construída
Rua Projetada 01	222,59	1.334,85
Rua Projetada 02	79,21	452,80
Tavessa Manoel Carício	106,00	424,00
Rua Edgar B. Carício	44,30	146,19
Rua Samuel Carício	27,20	101,84
Estrada do Bar da Lona	400,22	1.600,88
TOTAL	879,52	4.060,56

OTW ENGENHARIA
CONSTRUÇÕES E PROJETOS



Contatos:

TIPOLOGIA: PROJETO EXECUTIVO DE PAVIMENTAÇÃO EM PARALELEPÍEDO
ENDEREÇO: BELÉM DE MARIA - PE

QUADRO DE ÁREAS:	
Comprimento	879,25 m
Construída	4 060,56 m²

MAPA DE SITUAÇÃO: PLANTA
BAIXA; PERFIL TOPOGRÁFICO;
DETALHES

03/03

DATA: JULHO/2024 | ESCALA: INDICADA | DESENHO: AYANE LUNA

RESPONSÁVEL TÉCNICO:

Welson Bezerra da Silva
WELISSON BEZERRA DA SILVA
ENGº CIVIL
CREA-PE:181616547-6

PROPRIETÁRIO:

PREFEITURA MUNICIPAL DE BELÉM DE MARIA

TABELA DE REVISÃO				
Número:	Data:	Descrição:	Visto Por:	Emitido Para:



Obra
PAVIMENTAÇÃO EM BLOCOS DE PARALELEPÍPEDO EM RUAS DE BELÉM
DE MARIA

Memória de Cálculo


Item	Descrição	Und	Quant.	Memória de Cálculo
1	PLACA DE OBRA			
1.1	Placa de obra em chapa aço galvanizado, instalada - Rev 02_01/2022	m²	8,0	= 2 x 4
2	VIAS BELÉM			
2.1	RUA PROJETADA 01			
2.1.1	MOVIMENTAÇÃO DE TERRA			
2.1.1.1	TRANSPORTE LOCAL COM CAMINHAO BASCULANTE 6 M3, RODOVIA EM LEITO NATURAL, DMT 400 A 600 M	M³	268,97	= 1344,85 x 0,2
2.1.2	PAVIMENTAÇÃO			
2.1.2.1	EXECUÇÃO DE PAVIMENTO EM PARALELEPÍPEDOS, REJUNTAMENTO COM ARGAMASSA TRAÇO 1:3 (CIMENTO E AREIA). AF 05/2020	m²	1.344,85	= 1 344,85 m²
2.1.2.2	ASSENTAMENTO DE GUIA (MEIO-FIO) EM TRECHO RETO, CONFECCIONADA EM CONCRETO PRÉ-FABRICADO, DIMENSÕES 100X15X13X30 CM (COMPRIMENTO X BASE INFERIOR X BASE SUPERIOR X ALTURA). AF 01/2024	M	445,18	= 222,59 x 2
2.1.2.3	PINTURA DE MEIO-FIO COM TINTA BRANCA A BASE DE CAL (CAIAÇÃO). AF 05/2021	M	133,55	= 445,15 x ,3
2.1.2.4	ASSENTAMENTO DE GUIA (MEIO-FIO) EM TRECHO RETO, CONFECCIONADA EM CONCRETO PRÉ-FABRICADO, DIMENSÕES 100X15X13X20 CM (COMPRIMENTO X BASE INFERIOR X BASE SUPERIOR X ALTURA). AF 01/2024	M	144,52	= (22 x 6) + 6,28 + 6,24
2.1.2.5	TRANSPORTE COMERCIAL DOS BLOCOS DE PARALELEPÍPEDO	M³XK M	5.379,4	= 1 344,85 x 0,2 x 20 km
2.2	RUA PROJETADA 02			
2.2.1	MOVIMENTAÇÃO DE TERRA			
2.2.1.1	TRANSPORTE LOCAL COM CAMINHAO BASCULANTE 6 M3, RODOVIA EM LEITO NATURAL, DMT 400 A 600 M	M³	90,56	= 452,80 x 0,2
2.2.2	PAVIMENTAÇÃO			
2.2.2.1	EXECUÇÃO DE PAVIMENTO EM PARALELEPÍPEDOS, REJUNTAMENTO COM ARGAMASSA TRAÇO 1:3 (CIMENTO E AREIA). AF 05/2020	m²	452,8	= 452,80 m²
2.2.2.2	ASSENTAMENTO DE GUIA (MEIO-FIO) EM TRECHO RETO, CONFECCIONADA EM CONCRETO PRÉ-FABRICADO, DIMENSÕES 100X15X13X30 CM (COMPRIMENTO X BASE INFERIOR X BASE SUPERIOR X ALTURA). AF 01/2024	M	158,42	= 79,21 x 2
2.2.2.3	PINTURA DE MEIO-FIO COM TINTA BRANCA A BASE DE CAL (CAIAÇÃO). AF 05/2021	M	47,51	= 158,42 x 0,3
2.2.2.4	ASSENTAMENTO DE GUIA (MEIO-FIO) EM TRECHO RETO, CONFECCIONADA EM CONCRETO PRÉ-FABRICADO, DIMENSÕES 100X15X13X20 CM (COMPRIMENTO X BASE INFERIOR X BASE SUPERIOR X ALTURA). AF 01/2024	M	55,35	= (7 x 6) + 7,06 + 6,29
2.2.2.5	TRANSPORTE COMERCIAL DOS BLOCOS DE PARALELEPÍPEDO	M³XK M	1.811,2	= 452,80 x 0,2 x 20 km
2.3	TRAVESSA MANOEL CARÍCIO			
2.3.1	MOVIMENTAÇÃO DE TERRA			
2.3.1.1	TRANSPORTE LOCAL COM CAMINHAO BASCULANTE 6 M3, RODOVIA EM LEITO NATURAL, DMT 400 A 600 M	M³	84,8	= 424,00 x 0,2

2.3.2	PAVIMENTAÇÃO			
2.3.2.1	EXECUÇÃO DE PAVIMENTO EM PARALELEPÍEDOS, REJUNTAMENTO COM ARGAMASSA TRAÇO 1:3 (CIMENTO E AREIA). AF 05/2020	m²	424,0	= 424,00 m²
2.3.2.2	ASSENTAMENTO DE GUIA (MEIO-FIO) EM TRECHO RETO, CONFECCIONADA EM CONCRETO PRÉ-FABRICADO, DIMENSÕES 100X15X13X30 CM (COMPRIMENTO X BASE INFERIOR X BASE SUPERIOR X ALTURA). AF 01/2024	M	212,0	= 106 x 2
2.3.2.3	PINTURA DE MEIO-FIO COM TINTA BRANCA A BASE DE CAL (CAIAÇÃO). AF 05/2021	M	212,0	= 106 x 2
2.3.2.4	ASSENTAMENTO DE GUIA (MEIO-FIO) EM TRECHO RETO, CONFECCIONADA EM CONCRETO PRÉ-FABRICADO, DIMENSÕES 100X15X13X20 CM (COMPRIMENTO X BASE INFERIOR X BASE SUPERIOR X ALTURA). AF 01/2024	M	48,4	= (10 x 4) + 8,4
2.3.2.5	TRANSPORTE COMERCIAL DOS BLOCOS DE PARALELEPÍEDO	M³XK M	1.696,0	= 424,00 x 0,2 x 20 km
2.4	RUA EDGAR BARROS CARÍCIO			
2.4.1	MOVIMENTAÇÃO DE TERRA			
2.4.1.1	TRANSPORTE LOCAL COM CAMINHAO BASCULANTE 6 M3, RODOVIA EM LEITO NATURAL, DMT 400 A 600 M	M³	29,24	= 146,19 x 0,2
2.4.2	PAVIMENTAÇÃO			
2.4.2.1	EXECUÇÃO DE PAVIMENTO EM PARALELEPÍEDOS, REJUNTAMENTO COM ARGAMASSA TRAÇO 1:3 (CIMENTO E AREIA). AF 05/2020	m²	146,19	= 146,19 m²
2.4.2.2	ASSENTAMENTO DE GUIA (MEIO-FIO) EM TRECHO RETO, CONFECCIONADA EM CONCRETO PRÉ-FABRICADO, DIMENSÕES 100X15X13X30 CM (COMPRIMENTO X BASE INFERIOR X BASE SUPERIOR X ALTURA). AF 01/2024	M	88,6	= 44,30 x 2
2.4.2.3	PINTURA DE MEIO-FIO COM TINTA BRANCA A BASE DE CAL (CAIAÇÃO). AF 05/2021	M	88,6	= 44,30 x 2
2.4.2.4	ASSENTAMENTO DE GUIA (MEIO-FIO) EM TRECHO RETO, CONFECCIONADA EM CONCRETO PRÉ-FABRICADO, DIMENSÕES 100X15X13X20 CM (COMPRIMENTO X BASE INFERIOR X BASE SUPERIOR X ALTURA). AF 01/2024	M	20,6	= (4 x 3,3) + (2 x 3,7)
2.4.2.5	TRANSPORTE COMERCIAL DOS BLOCOS DE PARALELEPÍEDO	M³XK M	584,76	= 146,19 x 0,2 x 20 km
2.5	RUA SAMUEL CARÍCIO			
2.5.1	MOVIMENTAÇÃO DE TERRA			
2.5.1.1	TRANSPORTE LOCAL COM CAMINHAO BASCULANTE 6 M3, RODOVIA EM LEITO NATURAL, DMT 400 A 600 M	M³	20,37	= 101,84 x 2
2.5.2	PAVIMENTAÇÃO			
2.5.2.1	EXECUÇÃO DE PAVIMENTO EM PARALELEPÍEDOS, REJUNTAMENTO COM ARGAMASSA TRAÇO 1:3 (CIMENTO E AREIA). AF 05/2020	m²	101,84	= 101,84 m²
2.5.2.2	ASSENTAMENTO DE GUIA (MEIO-FIO) EM TRECHO RETO, CONFECCIONADA EM CONCRETO PRÉ-FABRICADO, DIMENSÕES 100X15X13X30 CM (COMPRIMENTO X BASE INFERIOR X BASE SUPERIOR X ALTURA). AF 01/2024	M	54,4	= 27,2 x 2
2.5.2.3	PINTURA DE MEIO-FIO COM TINTA BRANCA A BASE DE CAL (CAIAÇÃO). AF 05/2021	M	54,4	= 27,2 x 2
2.5.2.4	ASSENTAMENTO DE GUIA (MEIO-FIO) EM TRECHO RETO, CONFECCIONADA EM CONCRETO PRÉ-FABRICADO, DIMENSÕES 100X15X13X20 CM (COMPRIMENTO X BASE INFERIOR X BASE SUPERIOR X ALTURA). AF 01/2024	M	16,0	= (2 x 3,8) + (2 x 4,2)
2.5.2.5	TRANSPORTE COMERCIAL DOS BLOCOS DE PARALELEPÍEDO	M³XK M	407,36	= 101,84 x 0,2 x 20 km

2.6	ESTRADA DO BAR DA LONA			
2.6.1	MOVIMENTAÇÃO DE TERRA			
2.6.1.1	TRANSPORTE LOCAL COM CAMINHAO BASCULANTE 6 M3, RODOVIA EM LEITO NATURAL, DMT 400 A 600 M	M³	320,18	= 1 600,88 x 0,2
2.6.2	PAVIMENTAÇÃO			
2.6.2.1	EXECUÇÃO DE PAVIMENTO EM PARALELEPÍEDOS, REJUNTAMENTO COM ARGAMASSA TRAÇO 1:3 (CIMENTO E AREIA). AF 05/2020	m²	1.600,88	= 1 600,88 m²
2.6.2.2	ASSENTAMENTO DE GUIA (MEIO-FIO) EM TRECHO RETO, CONFECCIONADA EM CONCRETO PRÉ-FABRICADO, DIMENSÕES 100X15X13X30 CM (COMPRIMENTO X BASE INFERIOR X BASE SUPERIOR X ALTURA). AF 01/2024	M	800,44	= 400,22 x 2
2.6.2.3	PINTURA DE MEIO-FIO COM TINTA BRANCA A BASE DE CAL (CAIAÇÃO). AF 05/2021	M	800,44	= 400,22 x 2
2.6.2.4	ASSENTAMENTO DE GUIA (MEIO-FIO) EM TRECHO RETO, CONFECCIONADA EM CONCRETO PRÉ-FABRICADO, DIMENSÕES 100X15X13X20 CM (COMPRIMENTO X BASE INFERIOR X BASE SUPERIOR X ALTURA). AF 01/2024	M	164,8	= (39 x 4) + (2 x 4,4)
2.6.2.5	TRANSPORTE COMERCIAL DOS BLOCOS DE PARALELEPÍEDO	M³XK M	6.403,52	= 1 600,88 x 0,2 x 20 km

Total sem BDI	502.288,28
Total do BDI	112.721,09
Total Geral	615.009,37

Caruaru, 10 de julho de 2024

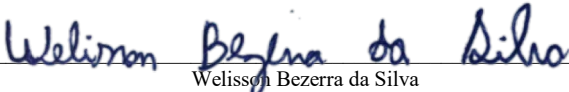

Welisson Bezerra da Silva
Engenheiro Civil
CREA-PE: 181616547-6



Obra
PAVIMENTAÇÃO EM BLOCOS DE PARALELEPÍPEDO EM RUAS DE BELÉM
DE MARIA

Bancos
SINAPI - 06/2024 -
Pernambuco
SICRO3 - 01/2024 -
Pernambuco
ORSE - 05/2024 - Sergipe


B.D.I.
22,47%

Encargos Sociais
Não Desonerado: embutido nos
preços unitário dos insumos de
mão de obra, de acordo com as
bases.


Cronograma Físico e Financeiro

Item	Descrição	Total Por Etapa	30 DIAS	60 DIAS	90 DIAS
1	PLACA DE OBRA	100,00% 3.671,60	100,00% 3.671,60		
2	VIAS BELÉM	100,00% 611.337,77	33,00% 201.741,46	34,00% 207.854,84	33,00% 201.741,46
Porcentagem			33,4%	33,8%	32,8%
Custo			205.413,06	207.854,84	201.741,46
Porcentagem Acumulado			33,4%	67,2%	100,0%
Custo Acumulado			205.413,06	413.267,90	615.009,37


Caruaru, 10 de julho de 2024

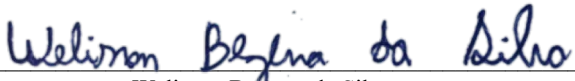


Welisson Bezerra da Silva
Engenheiro Civil
CREA-PE: 181616547-6

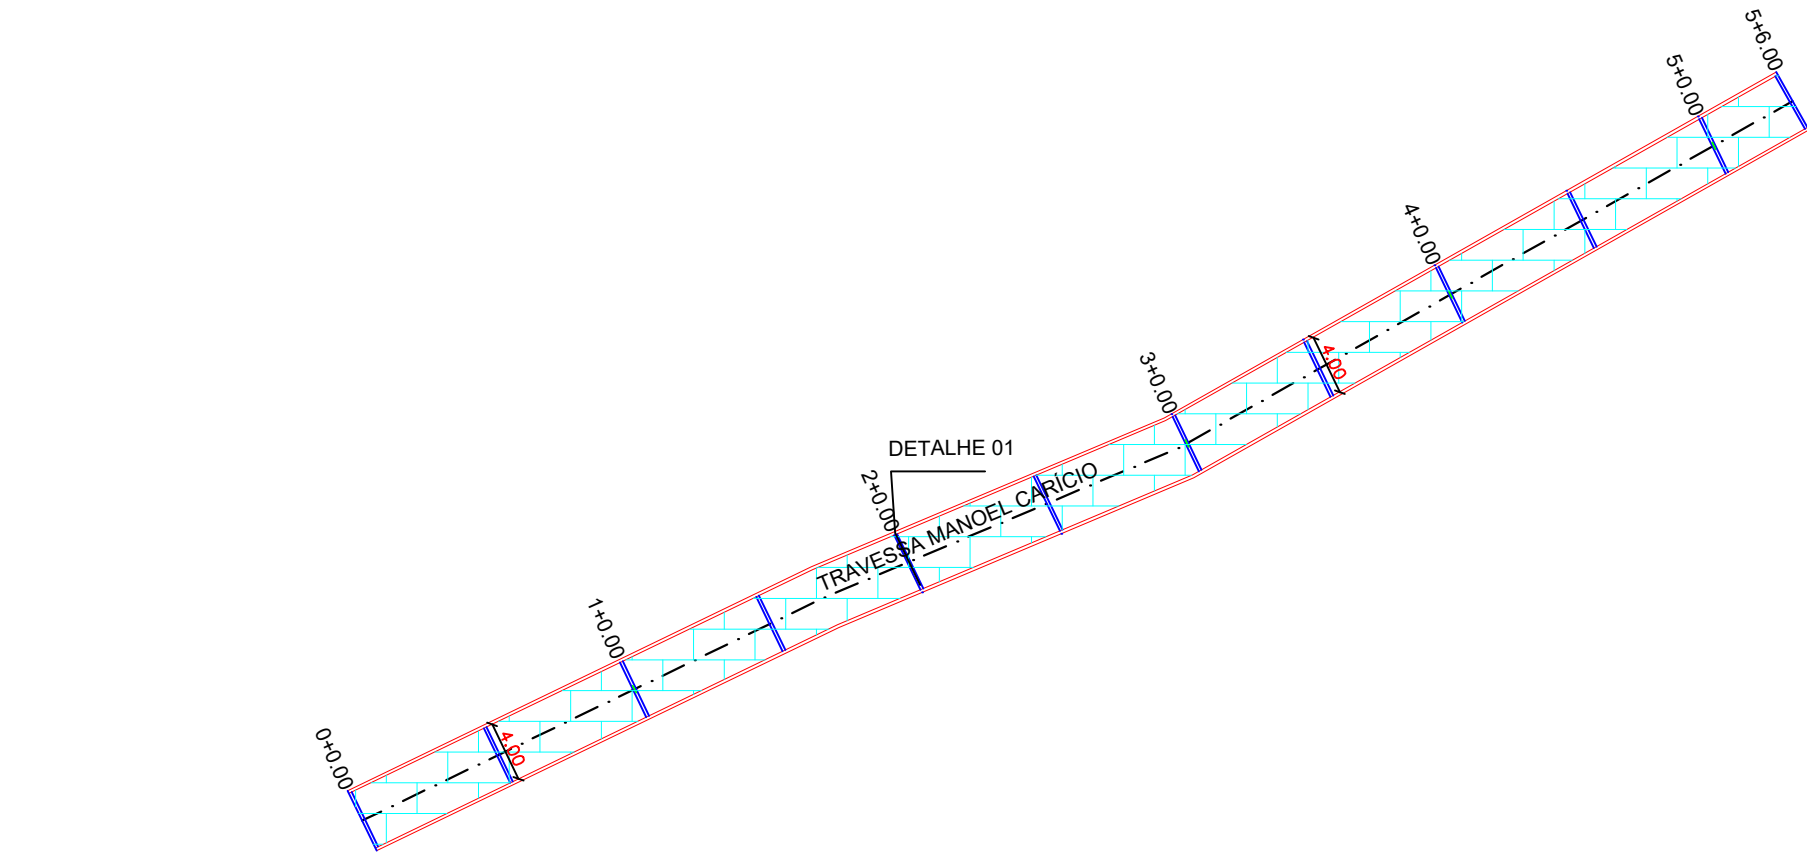


1. PLANTA BAIXA - TRAVESSA MANOEL CARÍCIO
1/500

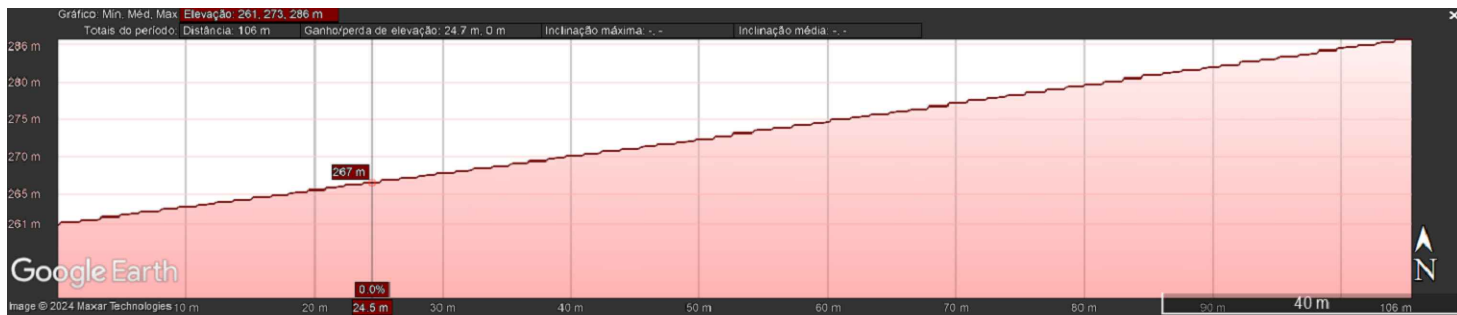


2.PERFIL TOPOGRÁFICO - TRAVESSA MANOEL CARÍCIO
S/esc

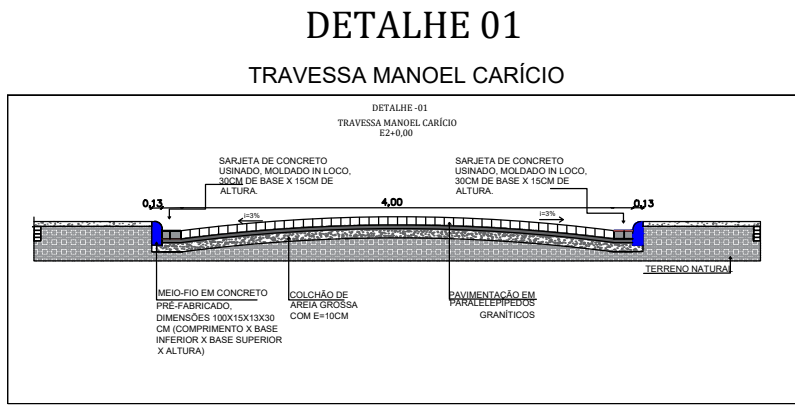


03 DETALHE 01
S/esc

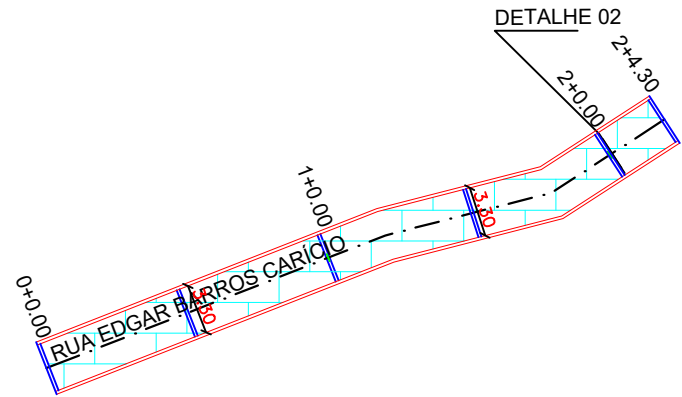


4. PLANTA BAIXA - RUA EDGAR BARROS CARÍCIO
1/500

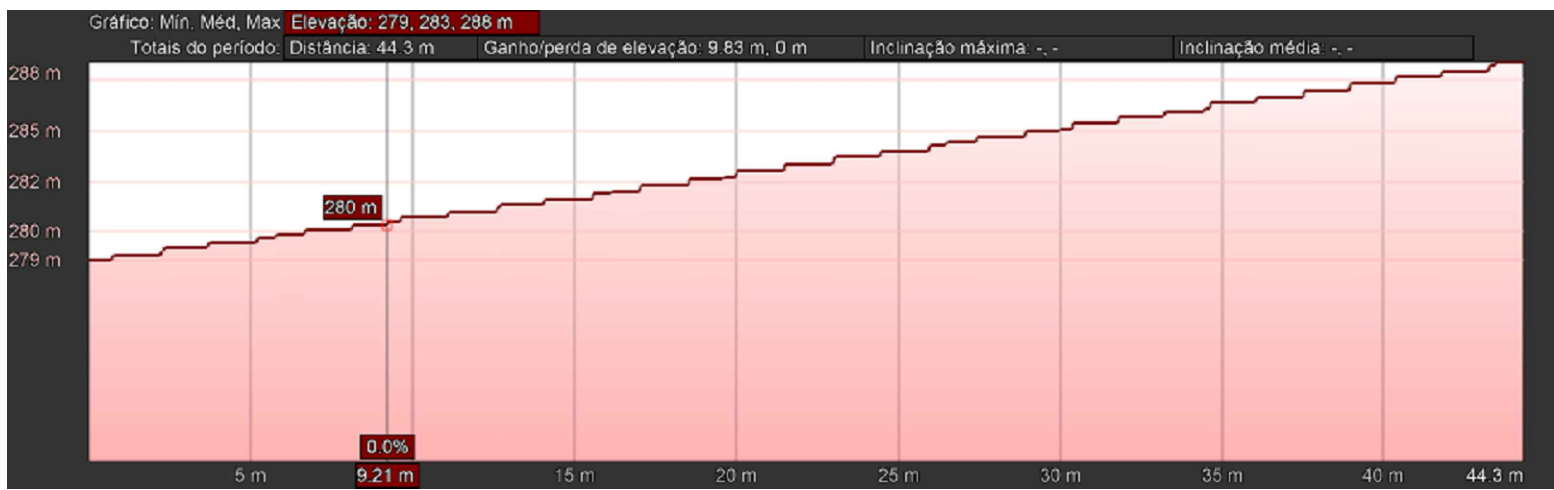

5.PERFIL TOPOGRÁFICO- RUA EDGAR BARROS CARÍCIO
S/esc

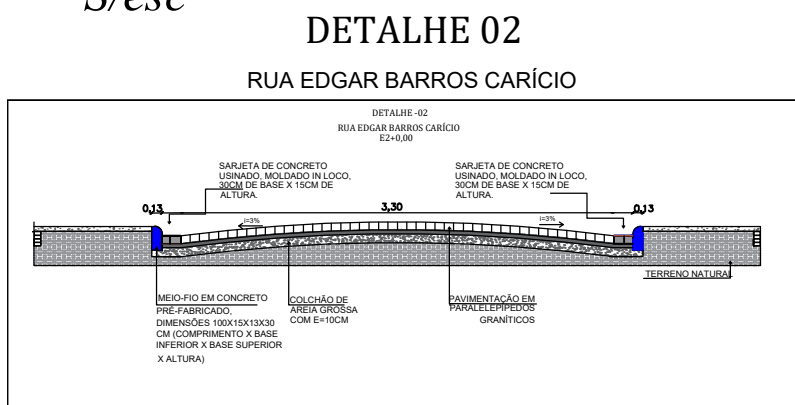


06 DETALHE 02
S/esc

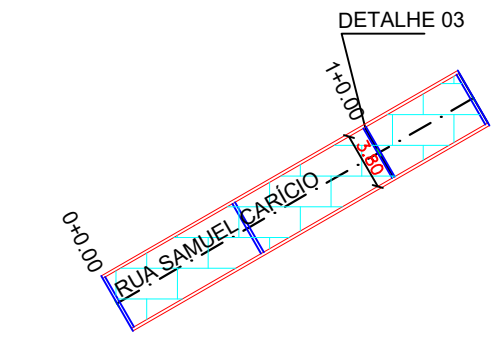


7. PLANTA BAIXA - RUA SAMUEL CARÍCIO
1/500



8.PERFIL TOPOGRÁFICO - RUA SAMUEL CARÍCIO
S/esc

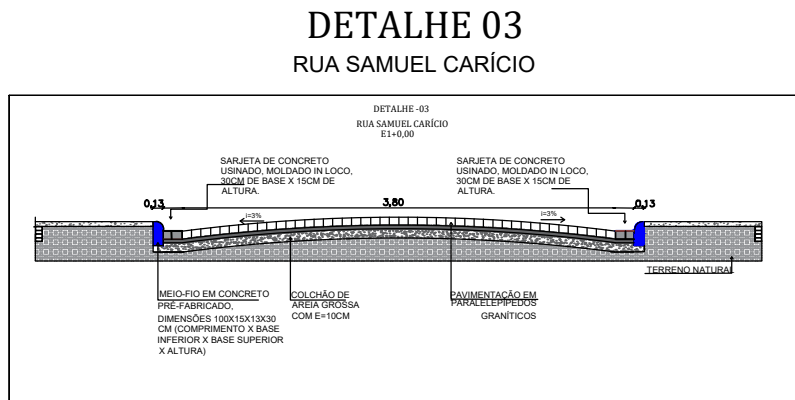

09 DETALHE 03
S/esc

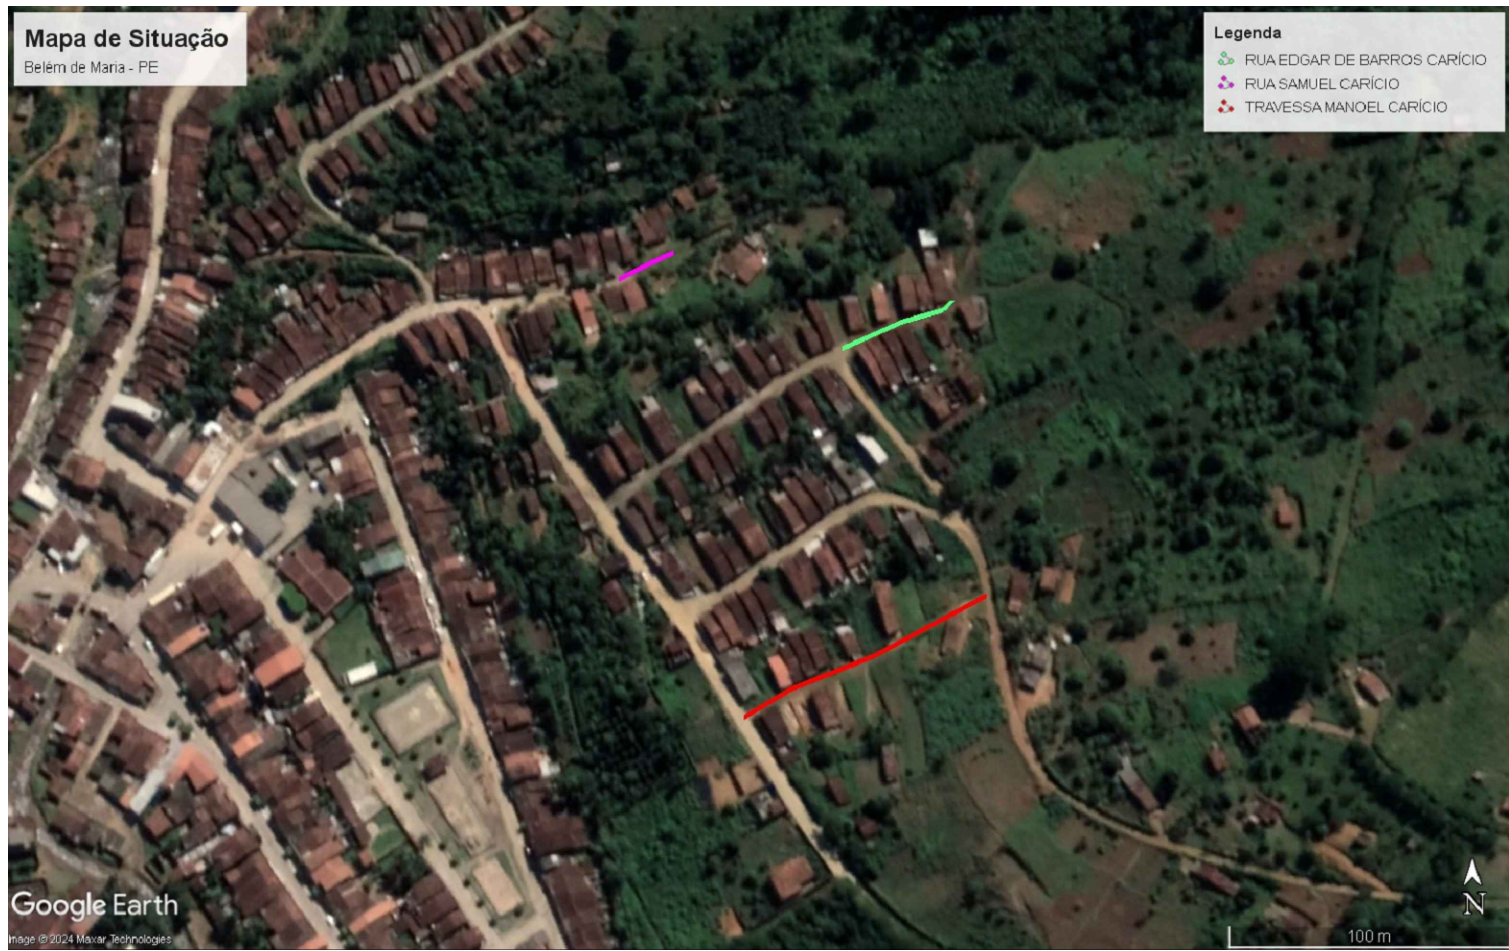

10. MAPA DE SITUAÇÃO
ESC.: Gráfica

LEGENDA

- RUA À PAVIMENTAR EM PARALELO
- TRAVAMENTO A CADA 10m
- MEIO-FIO À EXECUTAR

OBS: TODAS AS COTAS POSSUI METRO (M) COMO UNIDADE DE MEDIDA.

QUADRO GERAL		
Nome da Rua	Comprimento	Construída
Rua Projetada 01	222,59	1.334,85
Rua Projetada 02	79,21	452,80
Tavessa Manoel Carício	106,00	424,00
Rua Edgar B. Carício	44,30	146,19
Rua Samuel Carício	27,20	101,84
Estrada do Bar da Lona	400,22	1.600,88
TOTAL	879,52	4.060,56

qTW ENGENHARIA
CONSTRUÇÕES E PROJETOS

Contatos:

TIPOLOGIA: PROJETO EXECUTIVO DE PAVIMENTAÇÃO EM PARALELEPÍPEDO
ENDEREÇO: BELÉM DE MARIA - PE

QUADRO DE ÁREAS:	
Comprimento	879,25 m
Construída	4 060,56 m ²

MAPA DE SITUAÇÃO; PLANTA
BAIXA; PERFIL TOPOGRÁFICO;
DETALHES

02/03

DATA: JULHO/2024 | ESCALA: INDICADA | DESENHO: AYANE LUNA


RESPONSÁVEL TÉCNICO:

WELISSON BEZERRA DA SILVA
ENGº CIVIL
CREA-PE:181616547-6

PROPRIETÁRIO:

PREFEITURA MUNICIPAL DE BELÉM DE MARIA


TABELA DE REVISÃO				
Número:	Data:	Descrição:	Visto Por:	Emitido Para:

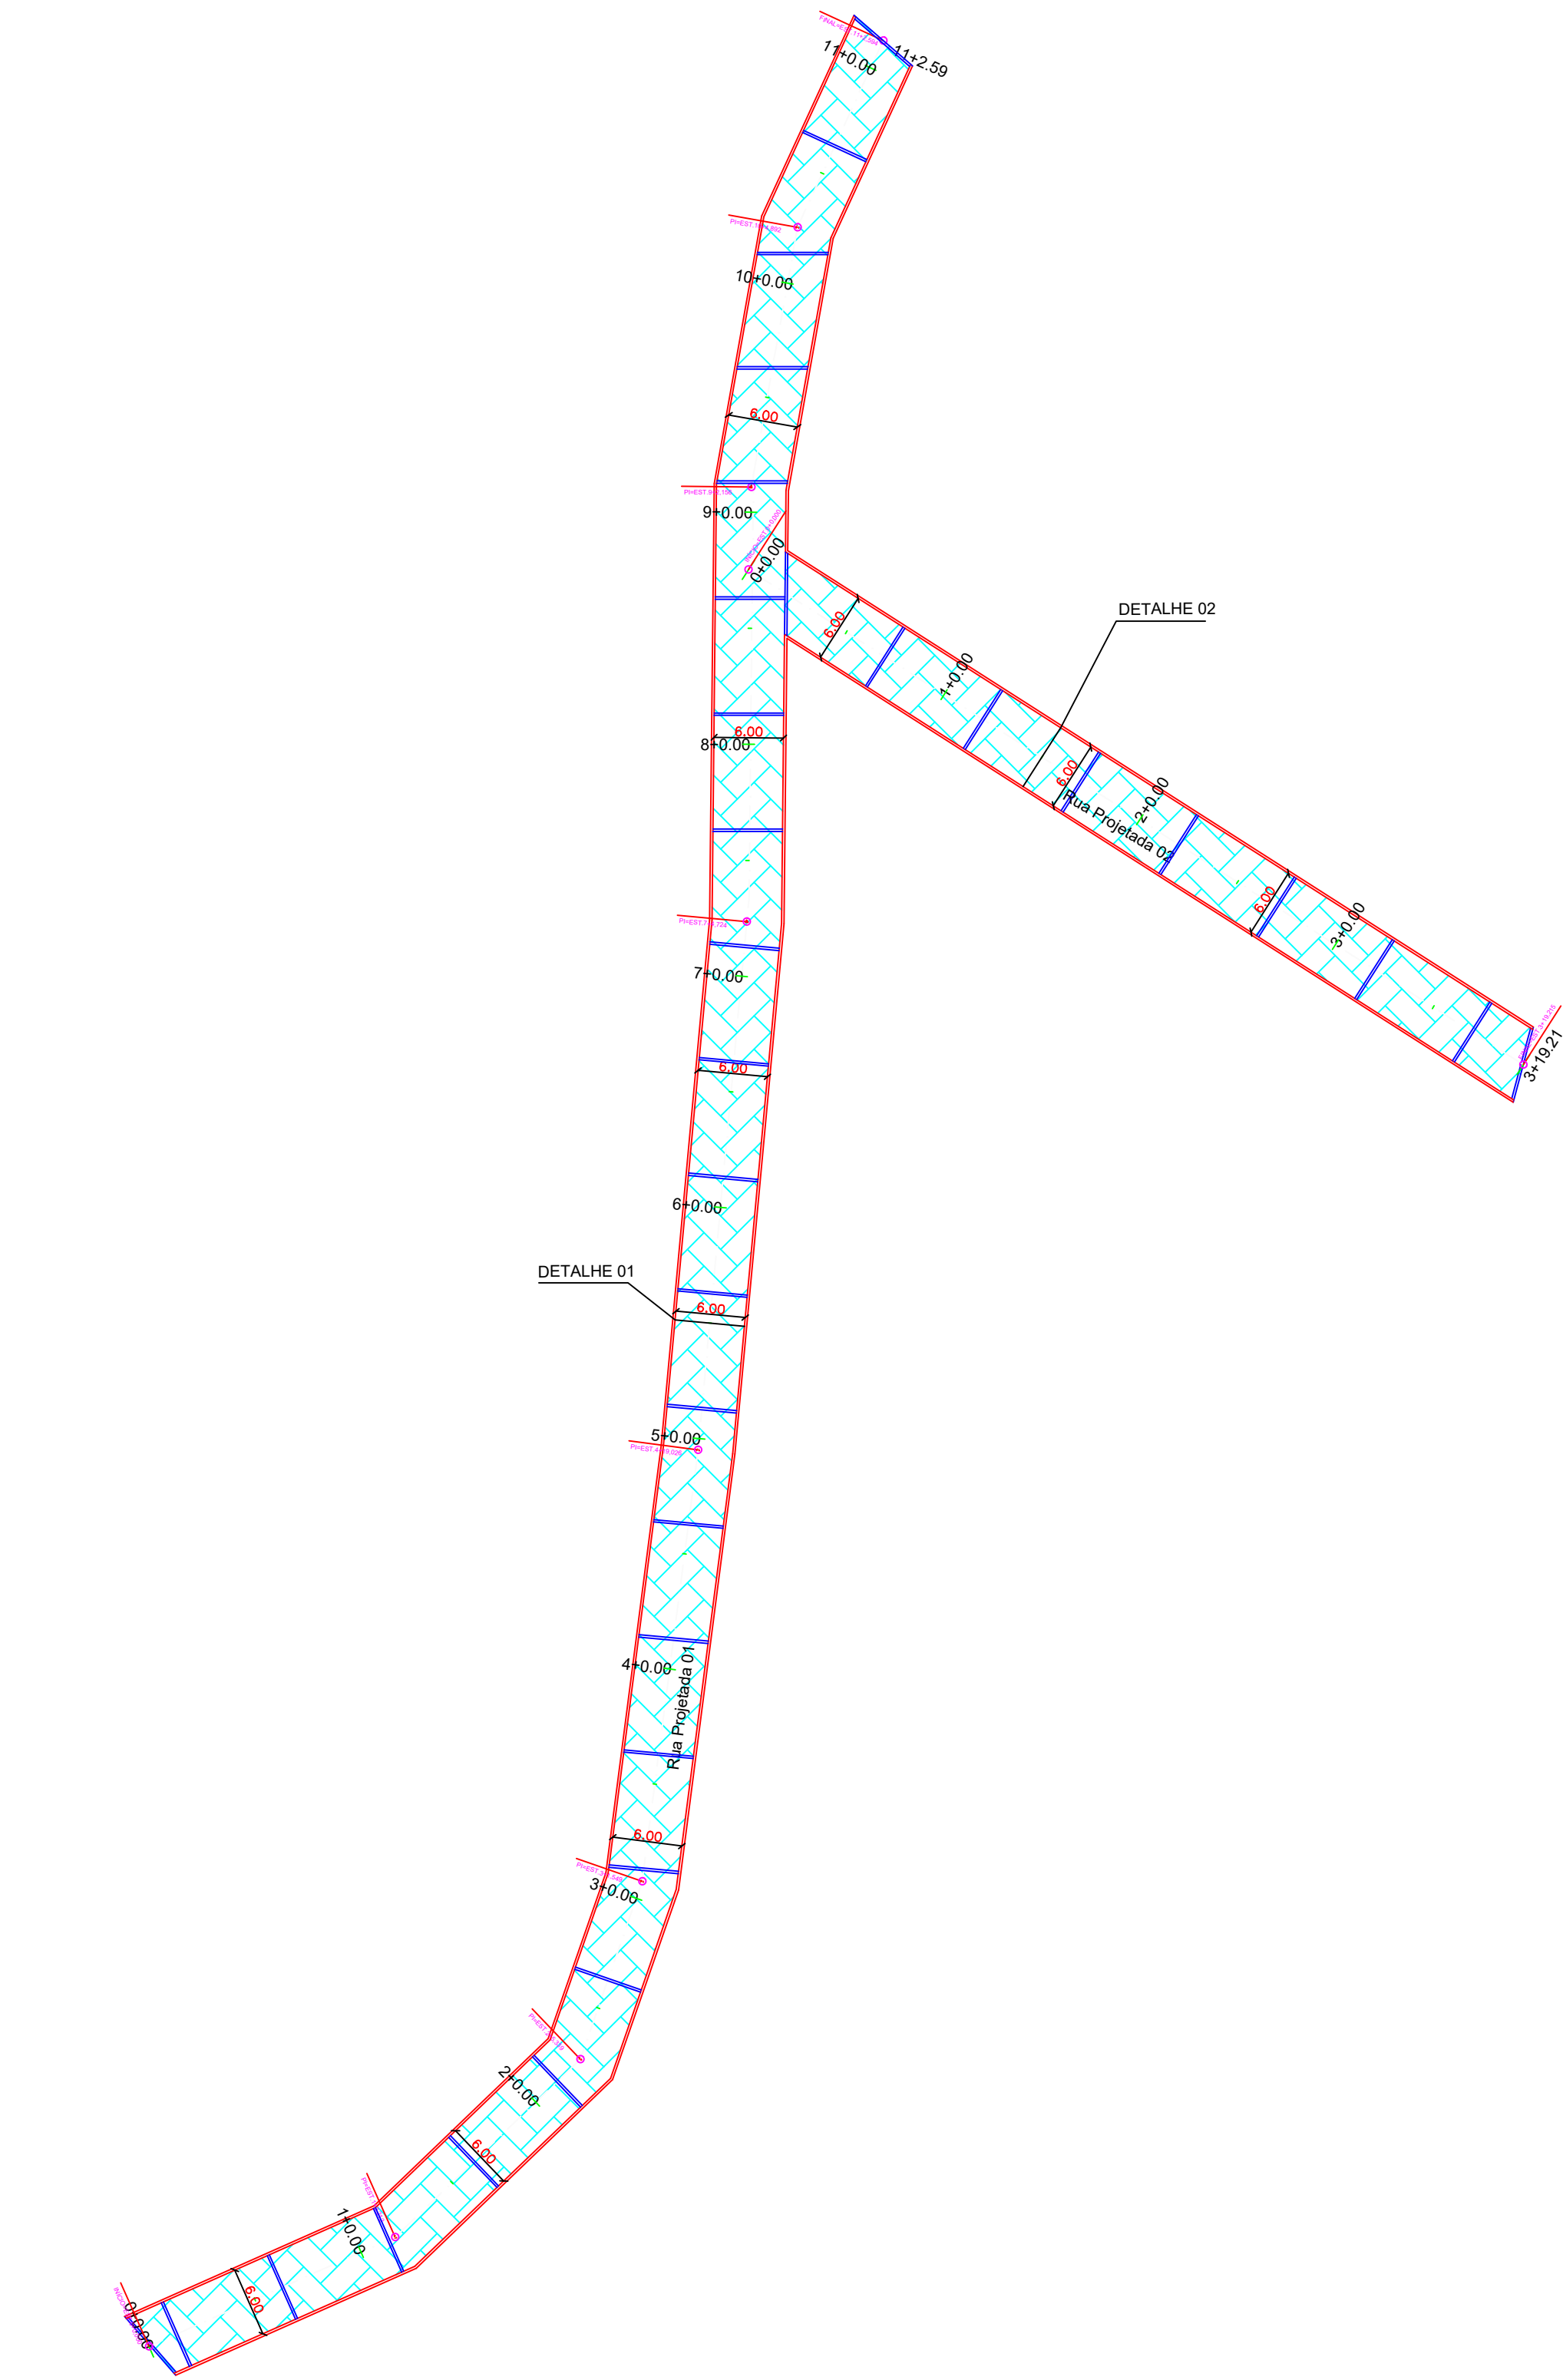


1. PLANTA BAIXA
1/500




2. MAPA DE SITUAÇÃO
Esc.: Gráfica

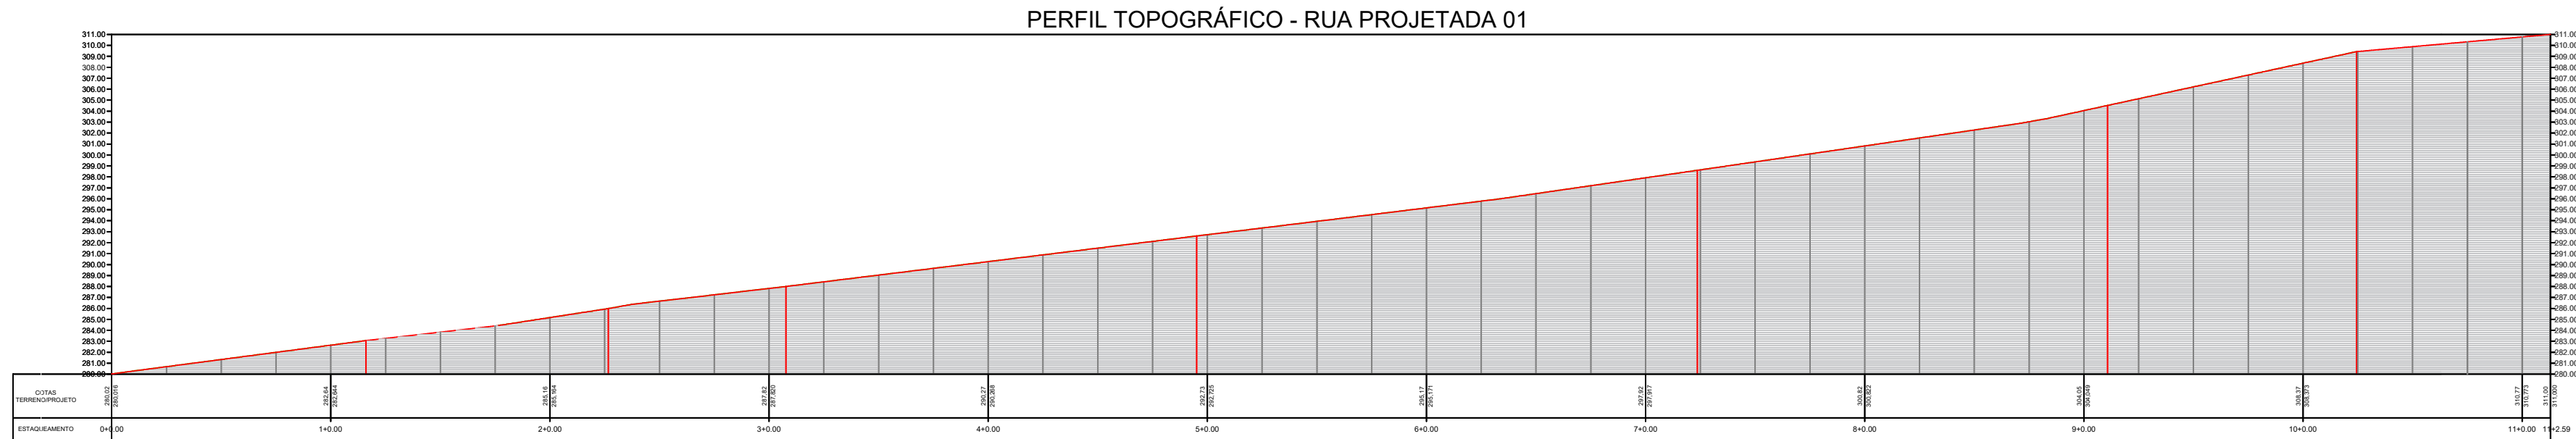


3. PERFIL TOPOGRÁFICO - RUA PROJETADA 01
Esc.: Gráfica

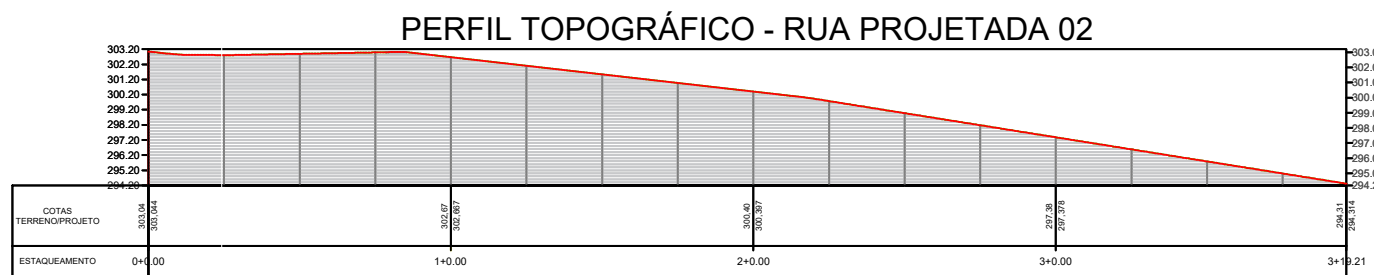

4. PERFIL TOPOGRÁFICO - RUA PROJETADA 02
Esc.: Gráfica

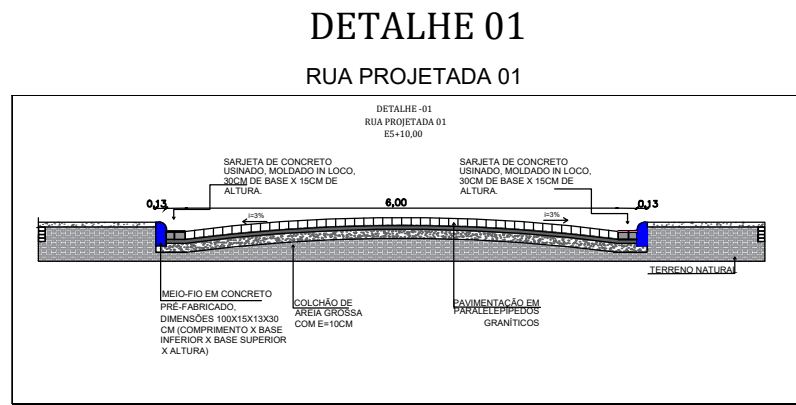

05. DETALHE 01
S/esc

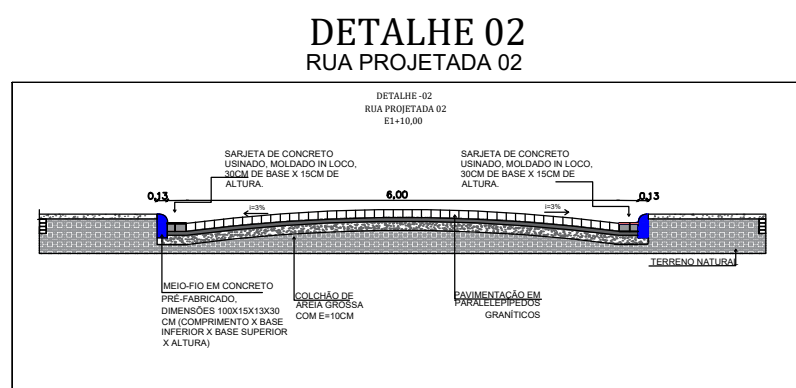

06. DETALHE 02
S/esc

QUADRO GERAL		
Nome da Rua	Comprimento	Construída
Rua Projetada 01	222,59	1.334,85
Rua Projetada 02	79,21	452,80
Tavessa Manoel Carício	106,00	424,00
Rua Edgar B. Carício	44,30	146,19
Rua Samuel Carício	27,20	101,84
Estrada do Bar da Lona	400,22	1.600,88
TOTAL	879,52	4.060,56

LEGENDA	
	RUA A PAVIMENTAR EM PARALELO
	TRAVAMENTO A CADA 10m
	MEIO-FIO A EXECUTAR
OBS: TODAS AS COTAS POSSUI METRO (M) COMO UNIDADE DE MEDIDA.	

CTW

ENGENHARIA

CONSTRUÇÕES E PROJETOS

Contatos:

TIPOLOGIA: PROJETO EXECUTIVO DE PAVIMENTAÇÃO EM PARALELEPÍPEDO
ENDEREÇO: BELÉM DE MARIA - PE

QUADRO DE ÁREAS:	
Comprimento	879,25 m
Construída	4 060,56 m ²

MAPA DE SITUAÇÃO; PLANTA
BAIXA; PERFIL TOPOGRÁFICO;
DETALHES

01/03

DATA: JULHO/2024 | ESCALA: INDICADA | DESENHO: AYANE LUNA

RESPONSÁVEL TÉCNICO:

WELISSON BEZERRA DA SILVA
ENGº CIVIL
CREA-PE:181616547-6

PROPRIETÁRIO:

PREFEITURA MUNICIPAL DE BELÉM DE MARIA

TABELA DE REVISÃO				
Número:	Data:	Descrição:	Visto Por:	Emitido Para:



Obra
PAVIMENTAÇÃO EM BLOCOS DE PARALELEPÍPEDO EM RUAS DE
BELÉM DE MARIA

Bancos
SINAPI - 06/2024 -
Pernambuco
SICRO3 - 01/2024 -
Pernambuco
ORSE - 05/2024 - Sergipe

B.D.I.
22,47%

Encargos Sociais
Não Desonerado: embutido nos
preços unitário dos insumos de mão
de obra, de acordo com as bases.

Orçamento Sintético

Item	Código	Banco	Descrição	Und	Quant.	Valor Unit	Valor Unit com BDI	Total	Peso (%)
1			PLACA DE OBRA					3.671,60	0,60 %
1.1	51	ORSE	Placa de obra em chapa aço galvanizado, instalada - Rev 02_01/2022	m²	8,00	374,75	458,95	3.671,60	0,60 %
2			VIAS BELÉM					611.337,77	99,40 %
2.1			RUA PROJETADA 01					192.042,41	31,23 %
2.1.1			MOVIMENTAÇÃO DE TERRA					1.594,99	0,26 %
2.1.1.1	00000074	Próprio	TRANSPORTE LOCAL COM CAMINHAO BASCULANTE 6 M3, RODOVIA EM LEITO NATURAL, DMT 400 A 600 M	M³	268,97	4,85	5,93	1.594,99	0,26 %
2.1.2			PAVIMENTAÇÃO					190.447,42	30,97 %
2.1.2.1	101169	SINAPI	EXECUÇÃO DE PAVIMENTO EM PARALELEPÍPEDOS, REJUNTAMENTO COM ARGAMASSA TRAÇO 1:3 (CIMENTO E AREIA). AF_05/2020	m²	1344,85	87,20	106,79	143.616,53	23,35 %
2.1.2.2	94273	SINAPI	ASSENTAMENTO DE GUIA (MEIO-FIO) EM TRECHO RETO, CONFECCIONADA EM CONCRETO PRÉ-FABRICADO, DIMENSÕES 100X15X13X30 CM (COMPRIMENTO X BASE INFERIOR X BASE SUPERIOR X ALTURA). AF_01/2024	M	445,18	54,54	66,79	29.733,57	4,83 %
2.1.2.3	102498	SINAPI	PINTURA DE MEIO-FIO COM TINTA BRANCA A BASE DE CAL (CAIAÇÃO). AF_05/2021	M	133,55	1,61	1,97	263,09	0,04 %
2.1.2.4	94275	SINAPI	ASSENTAMENTO DE GUIA (MEIO-FIO) EM TRECHO RETO, CONFECCIONADA EM CONCRETO PRÉ-FABRICADO, DIMENSÕES 100X15X13X20 CM (COMPRIMENTO X BASE INFERIOR X BASE SUPERIOR X ALTURA). AF_01/2024	M	144,52	49,53	60,65	8.765,13	1,43 %
2.1.2.5	00000053	Próprio	TRANSPORTE COMERCIAL DOS BLOCOS DE PARALELEPÍPEDO	M³XKM	5379,4	1,23	1,50	8.069,10	1,31 %
2.2			RUA PROJETADA 02					65.639,76	10,67 %
2.2.1			MOVIMENTAÇÃO DE TERRA					537,02	0,09 %
2.2.1.1	00000074	Próprio	TRANSPORTE LOCAL COM CAMINHAO BASCULANTE 6 M3, RODOVIA EM LEITO NATURAL, DMT 400 A 600 M	M³	90,56	4,85	5,93	537,02	0,09 %
2.2.2			PAVIMENTAÇÃO					65.102,74	10,59 %

2.2.2.1	101169	SINAPI	EXECUÇÃO DE PAVIMENTO EM PARALELEPÍEDOS, REJUNTAMENTO COM ARGAMASSA TRAÇO 1:3 (CIMENTO E AREIA). AF_05/2020	m²	452,80	87,20	106,79	48.354,51	7,86 %
2.2.2.2	94273	SINAPI	ASSENTAMENTO DE GUIA (MEIO-FIO) EM TRECHO RETO, CONFECCIONADA EM CONCRETO PRÉ-FABRICADO, DIMENSÕES 100X15X13X30 CM (COMPRIMENTO X BASE INFERIOR X BASE SUPERIOR X ALTURA). AF_01/2024	M	158,42	54,54	66,79	10.580,87	1,72 %
2.2.2.3	102498	SINAPI	PINTURA DE MEIO-FIO COM TINTA BRANCA A BASE DE CAL (CAIAÇÃO). AF_05/2021	M	47,51	1,61	1,97	93,59	0,02 %
2.2.2.4	94275	SINAPI	ASSENTAMENTO DE GUIA (MEIO-FIO) EM TRECHO RETO, CONFECCIONADA EM CONCRETO PRÉ-FABRICADO, DIMENSÕES 100X15X13X20 CM (COMPRIMENTO X BASE INFERIOR X BASE SUPERIOR X ALTURA). AF_01/2024	M	55,35	49,53	60,65	3.356,97	0,55 %
2.2.2.5	00000053	Próprio	TRANSPORTE COMERCIAL DOS BLOCOS DE PARALELEPÍEDO	M³XKM	1811,20	1,23	1,50	2.716,80	0,44 %
2.3			TRAVESSA MANOEL CARÍCIO					65.838,40	10,71 %
2.3.1			MOVIMENTAÇÃO DE TERRA					502,86	0,08 %
2.3.1.1	00000074	Próprio	TRANSPORTE LOCAL COM CAMINHAO BASCULANTE 6 M3, RODOVIA EM LEITO NATURAL, DMT 400 A 600 M	M³	84,80	4,85	5,93	502,86	0,08 %
2.3.2			PAVIMENTAÇÃO					65.335,54	10,62 %
2.3.2.1	101169	SINAPI	EXECUÇÃO DE PAVIMENTO EM PARALELEPÍEDOS, REJUNTAMENTO COM ARGAMASSA TRAÇO 1:3 (CIMENTO E AREIA). AF_05/2020	m²	424,00	87,20	106,79	45.278,96	7,36 %
2.3.2.2	94273	SINAPI	ASSENTAMENTO DE GUIA (MEIO-FIO) EM TRECHO RETO, CONFECCIONADA EM CONCRETO PRÉ-FABRICADO, DIMENSÕES 100X15X13X30 CM (COMPRIMENTO X BASE INFERIOR X BASE SUPERIOR X ALTURA). AF_01/2024	M	212,00	54,54	66,79	14.159,48	2,30 %
2.3.2.3	102498	SINAPI	PINTURA DE MEIO-FIO COM TINTA BRANCA A BASE DE CAL (CAIAÇÃO). AF_05/2021	M	212,00	1,61	1,97	417,64	0,07 %
2.3.2.4	94275	SINAPI	ASSENTAMENTO DE GUIA (MEIO-FIO) EM TRECHO RETO, CONFECCIONADA EM CONCRETO PRÉ-FABRICADO, DIMENSÕES 100X15X13X20 CM (COMPRIMENTO X BASE INFERIOR X BASE SUPERIOR X ALTURA). AF_01/2024	M	48,40	49,53	60,65	2.935,46	0,48 %
2.3.2.5	00000053	Próprio	TRANSPORTE COMERCIAL DOS BLOCOS DE PARALELEPÍEDO	M³XKM	1696,00	1,23	1,50	2.544,00	0,41 %
2.4			RUA EDGAR BARROS CARÍCIO					24.003,68	3,90 %
2.4.1			MOVIMENTAÇÃO DE TERRA					173,39	0,03 %
2.4.1.1	00000074	Próprio	TRANSPORTE LOCAL COM CAMINHAO BASCULANTE 6 M3, RODOVIA EM LEITO NATURAL, DMT 400 A 600 M	M³	29,24	4,85	5,93	173,39	0,03 %
2.4.2			PAVIMENTAÇÃO					23.830,29	3,87 %
2.4.2.1	101169	SINAPI	EXECUÇÃO DE PAVIMENTO EM PARALELEPÍEDOS, REJUNTAMENTO COM ARGAMASSA TRAÇO 1:3 (CIMENTO E AREIA). AF_05/2020	m²	146,19	87,20	106,79	15.611,63	2,54 %

2.4.2.2	94273	SINAPI	ASSENTAMENTO DE GUIA (MEIO-FIO) EM TRECHO RETO, CONFECCIONADA EM CONCRETO PRÉ-FABRICADO, DIMENSÕES 100X15X13X30 CM (COMPRIMENTO X BASE INFERIOR X BASE SUPERIOR X ALTURA). AF_01/2024	M	88,60	54,54	66,79	5.917,59	0,96 %
2.4.2.3	102498	SINAPI	PINTURA DE MEIO-FIO COM TINTA BRANCA A BASE DE CAL (CAIAÇÃO). AF_05/2021	M	88,60	1,61	1,97	174,54	0,03 %
2.4.2.4	94275	SINAPI	ASSENTAMENTO DE GUIA (MEIO-FIO) EM TRECHO RETO, CONFECCIONADA EM CONCRETO PRÉ-FABRICADO, DIMENSÕES 100X15X13X20 CM (COMPRIMENTO X BASE INFERIOR X BASE SUPERIOR X ALTURA). AF_01/2024	M	20,60	49,53	60,65	1.249,39	0,20 %
2.4.2.5	00000053	Próprio	TRANSPORTE COMERCIAL DOS BLOCOS DE PARALELEPÍPEDO	M³XKM	584,76	1,23	1,50	877,14	0,14 %
2.5			RUA SAMUEL CARÍCIO					16.318,25	2,65 %
2.5.1			MOVIMENTAÇÃO DE TERRA					120,79	0,02 %
2.5.1.1	00000074	Próprio	TRANSPORTE LOCAL COM CAMINHAO BASCULANTE 6 M3, RODOVIA EM LEITO NATURAL, DMT 400 A 600 M	M³	20,37	4,85	5,93	120,79	0,02 %
2.5.2			PAVIMENTAÇÃO					16.197,46	2,63 %
2.5.2.1	101169	SINAPI	EXECUÇÃO DE PAVIMENTO EM PARALELEPÍPEDOS, REJUNTAMENTO COM ARGAMASSA TRAÇO 1:3 (CIMENTO E AREIA). AF_05/2020	m²	101,84	87,20	106,79	10.875,49	1,77 %
2.5.2.2	94273	SINAPI	ASSENTAMENTO DE GUIA (MEIO-FIO) EM TRECHO RETO, CONFECCIONADA EM CONCRETO PRÉ-FABRICADO, DIMENSÕES 100X15X13X30 CM (COMPRIMENTO X BASE INFERIOR X BASE SUPERIOR X ALTURA). AF_01/2024	M	54,40	54,54	66,79	3.633,37	0,59 %
2.5.2.3	102498	SINAPI	PINTURA DE MEIO-FIO COM TINTA BRANCA A BASE DE CAL (CAIAÇÃO). AF_05/2021	M	54,40	1,61	1,97	107,16	0,02 %
2.5.2.4	94275	SINAPI	ASSENTAMENTO DE GUIA (MEIO-FIO) EM TRECHO RETO, CONFECCIONADA EM CONCRETO PRÉ-FABRICADO, DIMENSÕES 100X15X13X20 CM (COMPRIMENTO X BASE INFERIOR X BASE SUPERIOR X ALTURA). AF_01/2024	M	16,00	49,53	60,65	970,40	0,16 %
2.5.2.5	00000053	Próprio	TRANSPORTE COMERCIAL DOS BLOCOS DE PARALELEPÍPEDO	M³XKM	407,36	1,23	1,50	611,04	0,10 %
2.6			ESTRADA DO BAR DA LONA					247.495,27	40,24 %
2.6.1			MOVIMENTAÇÃO DE TERRA					1.898,66	0,31 %
2.6.1.1	00000074	Próprio	TRANSPORTE LOCAL COM CAMINHAO BASCULANTE 6 M3, RODOVIA EM LEITO NATURAL, DMT 400 A 600 M	M³	320,18	4,85	5,93	1.898,66	0,31 %
2.6.2			PAVIMENTAÇÃO					245.596,61	39,93 %
2.6.2.1	101169	SINAPI	EXECUÇÃO DE PAVIMENTO EM PARALELEPÍPEDOS, REJUNTAMENTO COM ARGAMASSA TRAÇO 1:3 (CIMENTO E AREIA). AF_05/2020	m²	1600,88	87,20	106,79	170.957,97	27,80 %


2.6.2.2	94273	SINAPI	ASSENTAMENTO DE GUIA (MEIO-FIO) EM TRECHO RETO, CONFECCIONADA EM CONCRETO PRÉ-FABRICADO, DIMENSÕES 100X15X13X30 CM (COMPRIMENTO X BASE INFERIOR X BASE SUPERIOR X ALTURA). AF 01/2024	M	800,44	54,54	66,79	53.461,38	8,69 %
2.6.2.3	102498	SINAPI	PINTURA DE MEIO-FIO COM TINTA BRANCA A BASE DE CAL (CAIAÇÃO). AF 05/2021	M	800,44	1,61	1,97	1.576,86	0,26 %
2.6.2.4	94275	SINAPI	ASSENTAMENTO DE GUIA (MEIO-FIO) EM TRECHO RETO, CONFECCIONADA EM CONCRETO PRÉ-FABRICADO, DIMENSÕES 100X15X13X20 CM (COMPRIMENTO X BASE INFERIOR X BASE SUPERIOR X ALTURA). AF 01/2024	M	164,80	49,53	60,65	9.995,12	1,63 %
2.6.2.5	00000053	Próprio	TRANSPORTE COMERCIAL DOS BLOCOS DE PARALELEPÍPEDO	M³XKM	6403,52	1,23	1,50	9.605,28	1,56 %

Total sem BDI502.288,28

Total do BDI112.721,09

Total Geral615.009,37

Caruaru, 10 de julho de 2024



Welisson Bezerra da Silva
Engenheiro Civil
CREA-PE: 181616547-6



Obra
PAVIMENTAÇÃO EM BLOCOS DE PARALELEPÍPEDO EM RUAS DE BELÉM DE MARIA

Bancos
SINAPI - 06/2024 - Pernambuco
SICRO3 - 01/2024 - Pernambuco
ORSE - 05/2024 - Sergipe

B.D.I.
22,47%

Encargos Sociais
Não Desonerado: embutido nos
preços unitário dos insumos de mão
de obra, de acordo com as bases.

Planilha Orçamentária Analítica

1			PLACA DE OBRA						3.671,60	
1.1	Código	Banco	Descrição	Tipo	Und	Quant.	Valor Unit	Total		
Composição	51	ORSE	Placa de obra em chapa aço galvanizado, instalada - Rev 02_01/2022	Mobilização / Instalações Provisórias /	m²	1,0000000	374,75	374,75		
Composição Auxiliar	10549	ORSE	Encargos Complementares - Servente	Provisórios	h	2,0000000	3,79	7,58		
Composição Auxiliar	10551	ORSE	Encargos Complementares - Carpinteiro	Provisórios	h	1,0000000	3,69	3,69		
Insumo	1569	ORSE	Madeira mista serrada (barrote) 6 x 6cm - 0,0036 m3/m (angelim, louro)	Material	m	4,0000000	6,75	27,00		
Insumo	6995	ORSE	Madeira mista serrada (sarrafo) 2,2 x 5,5cm - 0,00121 m³/m	Material	m	1,0000000	3,53	3,53		
Insumo	00001213/SINAPI	ORSE	Carpinteiro de formas (horista)	Mão de Obra	h	1,0000000	18,21	18,21		
Insumo	00004813/SINAPI	ORSE	Placa de obra (para construcao civil) em chapa galvanizada *n. 22*, adesivada, de *2,4 x 1,2* m (sem postes para fixacao)	Material	m²	1,0000000	285,00	285,00		
Insumo	00005075/SINAPI	ORSE	Prego de aço polido com cabeca 18 x 30 (2 3/4 x 10)	Material	kg	0,1500000	16,31	2,44		
Insumo	00006111/SINAPI	ORSE	Servente de obras (horista)	Mão de Obra	h	2,0000000	13,65	27,30		
					MO sem LS =>	45,51	LS =>	0,00	MO com LS =>	45,51
					Valor do BDI =>	84,20			Valor com BDI =>	458,95
						Quant. =>	8,0000000	Preço Total =>	3.671,60	
2			VIAS BELÉM						611.337,77	
2.1			RUA PROJETADA 01						192.042,41	
2.1.1			MOVIMENTAÇÃO DE TERRA						1.594,99	
2.1.1.1	Código	Banco	Descrição	Tipo	Und	Quant.	Valor Unit	Total		
Composição	00000074	Próprio	TRANSPORTE LOCAL COM CAMINHAO BASCULANTE 6 M3, RODOVIA EM LEITO NATURAL, DMT 400 A 600 M	ASTU - ASSENTAMENTO DE TUBOS E PECAS	M³	1,0000000	4,85	4,85		
Composição Auxiliar	5811	SINAPI	CAMINHÃO BASCULANTE 6 M3, PESO BRUTO TOTAL 16.000 KG, CARGA ÚTIL MÁXIMA 13.071 KG, DISTÂNCIA ENTRE EIXOS 4,80 M, POTÊNCIA 230 CV INCLUSIVE CACAMBA METÁLICA - CHP DIURNO. AF 06/2014	CHOR - CUSTOS HORÁRIOS DE MÁQUINAS E EQUIPAMENTOS	CHP	0,0240000	202,23	4,85		
					MO sem LS =>	0,50	LS =>	0,00	MO com LS =>	0,50
					Valor do BDI =>	1,08			Valor com BDI =>	5,93
						Quant. =>	268,9700000	Preço Total =>	1.594,99	
2.1.2			PAVIMENTAÇÃO						190.447,42	
2.1.2.1	Código	Banco	Descrição	Tipo	Und	Quant.	Valor Unit	Total		
Composição	101169	SINAPI	EXECUÇÃO DE PAVIMENTO EM PARALELEPÍPEDOS, REJUNTAMENTO COM ARGAMASSA TRAÇO 1:3 (CIMENTO E AREIA). AF 05/2020	PAVI - PAVIMENTAÇÃO	m²	1,0000000	87,20	87,20		
Composição Auxiliar	5684	SINAPI	ROLO COMPACTADOR VIBRATÓRIO DE UM CILINDRO AÇO LISO, POTÊNCIA 80 HP, PESO OPERACIONAL MÁXIMO 8,1 T, IMPACTO DINÂMICO 16,15 / 9,5 T, LARGURA DE TRABALHO 1,68 M - CHP DIURNO. AF 06/2014	CHOR - CUSTOS HORÁRIOS DE MÁQUINAS E EQUIPAMENTOS	CHP	0,0031000	171,17	0,53		
Composição Auxiliar	5685	SINAPI	ROLO COMPACTADOR VIBRATÓRIO DE UM CILINDRO AÇO LISO, POTÊNCIA 80 HP, PESO OPERACIONAL MÁXIMO 8,1 T, IMPACTO DINÂMICO 16,15 / 9,5 T, LARGURA DE TRABALHO 1,68 M - CHI DIURNO. AF 06/2014	CHOR - CUSTOS HORÁRIOS DE MÁQUINAS E EQUIPAMENTOS	CHI	0,1309000	73,29	9,59		

Composição Auxiliar	88260	SINAPI	CALCETEIRO COM ENCARGOS COMPLEMENTARES	SEDI - SERVIÇOS DIVERSOS	H	0,4021000	26,26	10,55		
Composição Auxiliar	88316	SINAPI	SERVENTE COM ENCARGOS COMPLEMENTARES	SEDI - SERVIÇOS DIVERSOS	H	0,4021000	20,28	8,15		
Composição Auxiliar	88628	SINAPI	ARGAMASSA TRAÇO 1:3 (EM VOLUME DE CIMENTO E AREIA MÉDIA ÚMIDA), PREPARO MECÂNICO COM BETONEIRA 400 L. AF 08/2019	SEDI - SERVIÇOS DIVERSOS	m³	0,0204000	555,76	11,33		
Insumo	00000367	SINAPI	AREIA GROSSA - POSTO JAZIDA/FORNECEDOR (RETIRADO NA JAZIDA, SEM TRANSPORTE)	Material	m³	0,1140000	130,68	14,89		
Insumo	00004385	SINAPI	PARALELEPIPEDO GRANITICO OU BASALTICO, PARA PAVIMENTACAO, SEM FRETE (VARIACAO REGIONAL DE PECAS POR M2)	Material	MIL	0,0330000	974,75	32,16		
					MO sem LS =>	20,26	LS =>	0,00	MO com LS =>	20,26
					Valor do BDI =>	19,59			Valor com BDI =>	106,79
						Quant. =>	1.344,8500000	Preço Total =>	143.616,53	

2.1.2.2	Código	Banco	Descrição	Tipo	Und	Quant.	Valor Unit	Total	
Composição	94273	SINAPI	ASSENTAMENTO DE GUIA (MEIO-FIO) EM TRECHO RETO, CONFECCIONADA EM CONCRETO PRÉ-FABRICADO, DIMENSÕES 100X15X13X30 CM (COMPRIMENTO X BASE INFERIOR X BASE SUPERIOR X ALTURA). AF 01/2024	DROP - DRENAGEM/OBRAS DE CONTENÇÃO / POÇOS DE VISITA E CAIXAS	M	1,0000000	54,54	54,54	
Composição Auxiliar	88309	SINAPI	PEDREIRO COM ENCARGOS COMPLEMENTARES	SEDI - SERVIÇOS DIVERSOS	H	0,2296000	26,50	6,08	
Composição Auxiliar	88316	SINAPI	SERVENTE COM ENCARGOS COMPLEMENTARES	SEDI - SERVIÇOS DIVERSOS	H	0,2296000	20,28	4,65	
Composição Auxiliar	88629	SINAPI	ARGAMASSA TRAÇO 1:3 (EM VOLUME DE CIMENTO E AREIA MÉDIA ÚMIDA), PREPARO MANUAL. AF 08/2019	SEDI - SERVIÇOS DIVERSOS	m³	0,0018000	630,57	1,13	
Insumo	00000370	SINAPI	AREIA MEDIA - POSTO JAZIDA/FORNECEDOR (RETIRADO NA JAZIDA, SEM TRANSPORTE)	Material	m³	0,0066000	129,00	0,85	
Insumo	00004059	SINAPI	MEIO-FIO OU GUIA DE CONCRETO, PRE-MOLDADO, COMP 1 M, *30 X 12/15* CM (H X L1/L2)	Material	M	1,0050000	41,63	41,83	
				MO sem LS =>	8,69	LS =>	0,00	MO com LS =>	8,69
				Valor do BDI =>	12,25			Valor com BDI =>	66,79
						Quant. =>	445,1800000	Preço Total =>	29.733,57

2.1.2.3	Código	Banco	Descrição	Tipo	Und	Quant.	Valor Unit	Total	
Composição	102498	SINAPI	PINTURA DE MEIO-FIO COM TINTA BRANCA A BASE DE CAL (CAIAÇÃO). AF 05/2021	PINT - PINTURAS	M	1,0000000	1,61	1,61	
Composição Auxiliar	88310	SINAPI	PINTOR COM ENCARGOS COMPLEMENTARES	SEDI - SERVIÇOS DIVERSOS	H	0,0370000	27,98	1,03	
Composição Auxiliar	88316	SINAPI	SERVENTE COM ENCARGOS COMPLEMENTARES	SEDI - SERVIÇOS DIVERSOS	H	0,0160000	20,28	0,32	
Insumo	00011161	SINAPI	CAL HIDRATADA PARA PINTURA	Material	KG	0,1060000	2,50	0,26	
				MO sem LS =>	1,02	LS =>	0,00	MO com LS =>	1,02
				Valor do BDI =>	0,36			Valor com BDI =>	1,97
						Quant. =>	133,5500000	Preço Total =>	263,09

2.1.2.4	Código	Banco	Descrição	Tipo	Und	Quant.	Valor Unit	Total
Composição	94275	SINAPI	ASSENTAMENTO DE GUIA (MEIO-FIO) EM TRECHO RETO, CONFECCIONADA EM CONCRETO PRÉ-FABRICADO, DIMENSÕES 100X15X13X20 CM (COMPRIMENTO X BASE INFERIOR X BASE SUPERIOR X ALTURA). AF 01/2024	DROP - DRENAGEM/OBRAS DE CONTENÇÃO / POÇOS DE VISITA E CAIXAS	M	1,0000000	49,53	49,53
Composição Auxiliar	88309	SINAPI	PEDREIRO COM ENCARGOS COMPLEMENTARES	SEDI - SERVIÇOS DIVERSOS	H	0,2151000	26,50	5,70

Composição Auxiliar	88316	SINAPI	SERVENTE COM ENCARGOS COMPLEMENTARES	SEDI - SERVIÇOS DIVERSOS	H	0,2151000	20,28	4,36	
Composição Auxiliar	88629	SINAPI	ARGAMASSA TRAÇO 1:3 (EM VOLUME DE CIMENTO E AREIA MÉDIA ÚMIDA), PREPARO MANUAL. AF 08/2019	SEDI - SERVIÇOS DIVERSOS	m³	0,0012000	630,57	0,75	
Insumo	00000370	SINAPI	AREIA MEDIA - POSTO JAZIDA/FORNECEDOR (RETIRADO NA JAZIDA, SEM TRANSPORTE)	Material	m³	0,0066000	129,00	0,85	
Insumo	00041679	SINAPI	MEIO-FIO OU GUIA DE CONCRETO PRE-MOLDADO, COMP 1 M, *20 X 12/15* CM (H X L1/L2)	Material	UN	1,0050000	37,69	37,87	
				MO sem LS =>	8,08	LS =>	0,00	MO com LS =>	8,08
				Valor do BDI =>	11,12			Valor com BDI =>	60,65
						Quant. =>	144,5200000	Preço Total =>	8.765,13

2.1.2.5	Código	Banco	Descrição	Tipo	Und	Quant.	Valor Unit	Total	
Composição	00000053	Próprio	TRANSPORTE COMERCIAL DOS BLOCOS DE PARALELEPÍPEDO	ASTU - ASSENTAMENTO DE	M³XKM	1,0000000	1,23	1,23	
Composição Auxiliar	91386	SINAPI	CAMINHÃO BASCULANTE 10 M3, TRUCADO CABINE SIMPLES, PESO BRUTO TOTAL 23.000 KG, CARGA ÚTIL MÁXIMA 15.935 KG, DISTÂNCIA ENTRE EIXOS 4,80 M, POTÊNCIA 230 CV INCLUSIVE CAÇAMBA METÁLICA - CHP DIURNO. AF 06/2014	CHOR - CUSTOS HORÁRIOS DE MÁQUINAS E EQUIPAMENTOS	CHP	0,0046296	266,81	1,23	
				MO sem LS =>	0,09	LS =>	0,00	MO com LS =>	0,09
				Valor do BDI =>	0,27			Valor com BDI =>	1,50
						Quant. =>	5.379,4000000	Preço Total =>	8.069,10

2.2			RUA PROJETADA 02					65.639,76	
2.2.1			MOVIMENTAÇÃO DE TERRA					537,02	
2.2.1.1	Código	Banco	Descrição	Tipo	Und	Quant.	Valor Unit	Total	
Composição	00000074	Próprio	TRANSPORTE LOCAL COM CAMINHÃO BASCULANTE 6 M3, RODOVIA EM LEITO NATURAL, DMT 400 A 600 M	ASTU - ASSENTAMENTO DE TUBOS E PECAS	M³	1,0000000	4,85	4,85	
Composição Auxiliar	5811	SINAPI	CAMINHÃO BASCULANTE 6 M3, PESO BRUTO TOTAL 16.000 KG, CARGA ÚTIL MÁXIMA 13.071 KG, DISTÂNCIA ENTRE EIXOS 4,80 M, POTÊNCIA 230 CV INCLUSIVE CACAMBA METÁLICA - CHP DIURNO. AF 06/2014	CHOR - CUSTOS HORÁRIOS DE MÁQUINAS E EQUIPAMENTOS	CHP	0,0240000	202,23	4,85	
				MO sem LS =>	0,50	LS =>	0,00	MO com LS =>	0,50
				Valor do BDI =>	1,08			Valor com BDI =>	5,93
						Quant. =>	90,5600000	Preço Total =>	537,02

2.2.2			PAVIMENTAÇÃO					65.102,74
2.2.2.1	Código	Banco	Descrição	Tipo	Und	Quant.	Valor Unit	Total
Composição	101169	SINAPI	EXECUÇÃO DE PAVIMENTO EM PARALELEPÍPEDOS, REJUNTAMENTO COM ARGAMASSA TRAÇO 1:3 (CIMENTO E AREIA). AF 05/2020	PAVI - PAVIMENTAÇÃO	m²	1,0000000	87,20	87,20
Composição Auxiliar	5684	SINAPI	ROLO COMPACTADOR VIBRATÓRIO DE UM CILINDRO AÇO LISO, POTÊNCIA 80 HP, PESO OPERACIONAL MÁXIMO 8,1 T, IMPACTO DINÂMICO 16,15 / 9,5 T, LARGURA DE TRABALHO 1,68 M - CHP DIURNO. AF 06/2014	CHOR - CUSTOS HORÁRIOS DE MÁQUINAS E EQUIPAMENTOS	CHP	0,0031000	171,17	0,53
Composição Auxiliar	5685	SINAPI	ROLO COMPACTADOR VIBRATÓRIO DE UM CILINDRO AÇO LISO, POTÊNCIA 80 HP, PESO OPERACIONAL MÁXIMO 8,1 T, IMPACTO DINÂMICO 16,15 / 9,5 T, LARGURA DE TRABALHO 1,68 M - CHI DIURNO. AF 06/2014	CHOR - CUSTOS HORÁRIOS DE MÁQUINAS E EQUIPAMENTOS	CHI	0,1309000	73,29	9,59
Composição Auxiliar	88260	SINAPI	CALCETEIRO COM ENCARGOS COMPLEMENTARES	SEDI - SERVIÇOS DIVERSOS	H	0,4021000	26,26	10,55
Composição Auxiliar	88316	SINAPI	SERVENTE COM ENCARGOS COMPLEMENTARES	SEDI - SERVIÇOS DIVERSOS	H	0,4021000	20,28	8,15
Composição Auxiliar	88628	SINAPI	ARGAMASSA TRAÇO 1:3 (EM VOLUME DE CIMENTO E AREIA MÉDIA ÚMIDA), PREPARO MECÂNICO COM BETONEIRA 400 L. AF 08/2019	SEDI - SERVIÇOS DIVERSOS	m³	0,0204000	555,76	11,33

Insumo	00000367	SINAPI	AREIA GROSSA - POSTO JAZIDA/FORNECEDOR (RETIRADO NA JAZIDA, SEM TRANSPORTE)	Material	m³	0,1140000	130,68	14,89		
Insumo	00004385	SINAPI	PARALELEPIEDO GRANITICO OU BASALTICO, PARA PAVIMENTACAO, SEM FRETE (VARIACAO REGIONAL DE PECAS POR M2)	Material	MIL	0,0330000	974,75	32,16		
					MO sem LS =>	20,26	LS =>	0,00	MO com LS =>	20,26
					Valor do BDI =>	19,59			Valor com BDI =>	106,79
							Quant. =>	452,8000000	Preço Total =>	48.354,51

2.2.2.2	Código	Banco	Descrição	Tipo	Und	Quant.	Valor Unit	Total		
Composição	94273	SINAPI	ASSENTAMENTO DE GUIA (MEIO-FIO) EM TRECHO RETO, CONFECCIONADA EM CONCRETO PRÉ-FABRICADO, DIMENSÕES 100X15X13X30 CM (COMPRIMENTO X BASE INFERIOR X BASE SUPERIOR X ALTURA). AF 01/2024	DROP - DRENAGEM/OBRAS DE CONTENÇÃO / POÇOS DE VISITA E CAIXAS	M	1,0000000	54,54	54,54		
Composição Auxiliar	88309	SINAPI	PEDREIRO COM ENCARGOS COMPLEMENTARES	SEDI - SERVIÇOS DIVERSOS	H	0,2296000	26,50	6,08		
Composição Auxiliar	88316	SINAPI	SERVENTE COM ENCARGOS COMPLEMENTARES	SEDI - SERVIÇOS DIVERSOS	H	0,2296000	20,28	4,65		
Composição Auxiliar	88629	SINAPI	ARGAMASSA TRAÇO 1:3 (EM VOLUME DE CIMENTO E AREIA MÉDIA ÚMIDA), PREPARO MANUAL. AF 08/2019	SEDI - SERVIÇOS DIVERSOS	m³	0,0018000	630,57	1,13		
Insumo	00000370	SINAPI	AREIA MEDIA - POSTO JAZIDA/FORNECEDOR (RETIRADO NA JAZIDA, SEM TRANSPORTE)	Material	m³	0,0066000	129,00	0,85		
Insumo	00004059	SINAPI	MEIO-FIO OU GUIA DE CONCRETO, PRE-MOLDADO, COMP 1 M, *30 X 12/15* CM (H X L1/L2)	Material	M	1,0050000	41,63	41,83		
					MO sem LS =>	8,69	LS =>	0,00	MO com LS =>	8,69
					Valor do BDI =>	12,25			Valor com BDI =>	66,79
							Quant. =>	158,4200000	Preço Total =>	10.580,87

2.2.2.3	Código	Banco	Descrição	Tipo	Und	Quant.	Valor Unit	Total		
Composição	102498	SINAPI	PINTURA DE MEIO-FIO COM TINTA BRANCA A BASE DE CAL (CAIAÇÃO). AF 05/2021	PINT - PINTURAS	M	1,0000000	1,61	1,61		
Composição Auxiliar	88310	SINAPI	PINTOR COM ENCARGOS COMPLEMENTARES	SEDI - SERVIÇOS DIVERSOS	H	0,0370000	27,98	1,03		
Composição Auxiliar	88316	SINAPI	SERVENTE COM ENCARGOS COMPLEMENTARES	SEDI - SERVIÇOS DIVERSOS	H	0,0160000	20,28	0,32		
Insumo	00011161	SINAPI	CAL HIDRATADA PARA PINTURA	Material	KG	0,1060000	2,50	0,26		
					MO sem LS =>	1,02	LS =>	0,00	MO com LS =>	1,02
					Valor do BDI =>	0,36			Valor com BDI =>	1,97
							Quant. =>	47,5100000	Preço Total =>	93,59

2.2.2.4	Código	Banco	Descrição	Tipo	Und	Quant.	Valor Unit	Total
Composição	94275	SINAPI	ASSENTAMENTO DE GUIA (MEIO-FIO) EM TRECHO RETO, CONFECCIONADA EM CONCRETO PRÉ-FABRICADO, DIMENSÕES 100X15X13X20 CM (COMPRIMENTO X BASE INFERIOR X BASE SUPERIOR X ALTURA). AF 01/2024	DROP - DRENAGEM/OBRAS DE CONTENÇÃO / POÇOS DE VISITA E CAIXAS	M	1,0000000	49,53	49,53
Composição Auxiliar	88309	SINAPI	PEDREIRO COM ENCARGOS COMPLEMENTARES	SEDI - SERVIÇOS DIVERSOS	H	0,2151000	26,50	5,70
Composição Auxiliar	88316	SINAPI	SERVENTE COM ENCARGOS COMPLEMENTARES	SEDI - SERVIÇOS DIVERSOS	H	0,2151000	20,28	4,36
Composição Auxiliar	88629	SINAPI	ARGAMASSA TRAÇO 1:3 (EM VOLUME DE CIMENTO E AREIA MÉDIA ÚMIDA), PREPARO MANUAL. AF 08/2019	SEDI - SERVIÇOS DIVERSOS	m³	0,0012000	630,57	0,75
Insumo	00000370	SINAPI	AREIA MEDIA - POSTO JAZIDA/FORNECEDOR (RETIRADO NA JAZIDA, SEM TRANSPORTE)	Material	m³	0,0066000	129,00	0,85

Insumo	00041679	SINAPI	MEIO-FIO OU GUIA DE CONCRETO PRE-MOLDADO, COMP 1 M, *20 X 12/15* CM (H X L1/L2)	Material	UN	1,0050000	37,69	37,87	
				MO sem LS =>	8,08	LS =>	0,00	MO com LS =>	8,08
				Valor do BDI =>	11,12			Valor com BDI =>	60,65
				Quant. =>		55,3500000	Preço Total =>		3.356,97

2.2.2.5	Código	Banco	Descrição	Tipo	Und	Quant.	Valor Unit	Total	
Composição	00000053	Próprio	TRANSPORTE COMERCIAL DOS BLOCOS DE PARALELEPÍPEDO	ASTU - ASSENTAMENTO DE	M³XKM	1,0000000	1,23	1,23	
Composição Auxiliar	91386	SINAPI	CAMINHÃO BASCULANTE 10 M3, TRUCADO CABINE SIMPLES, PESO BRUTO TOTAL 23.000 KG, CARGA ÚTIL MÁXIMA 15.935 KG, DISTÂNCIA ENTRE EIXOS 4,80 M, POTÊNCIA 230 CV INCLUSIVE CAÇAMBA METÁLICA - CHP DIURNO. AF 06/2014	CHOR - CUSTOS HORÁRIOS DE MÁQUINAS E EQUIPAMENTOS	CHP	0,0046296	266,81	1,23	
				MO sem LS =>	0,09	LS =>	0,00	MO com LS =>	0,09
				Valor do BDI =>	0,27			Valor com BDI =>	1,50
				Quant. =>		1.811,2000000	Preço Total =>		2.716,80

2.3			TRAVESSA MANOEL CARÍCIO					65.838,40	
2.3.1			MOVIMENTAÇÃO DE TERRA					502,86	
2.3.1.1	Código	Banco	Descrição	Tipo	Und	Quant.	Valor Unit	Total	
Composição	00000074	Próprio	TRANSPORTE LOCAL COM CAMINHÃO BASCULANTE 6 M3, RODOVIA EM LEITO NATURAL, DMT 400 A 600 M	ASTU - ASSENTAMENTO DE TUBOS E PECAS	M³	1,0000000	4,85	4,85	
Composição Auxiliar	5811	SINAPI	CAMINHÃO BASCULANTE 6 M3, PESO BRUTO TOTAL 16.000 KG, CARGA ÚTIL MÁXIMA 13.071 KG, DISTÂNCIA ENTRE EIXOS 4,80 M, POTÊNCIA 230 CV INCLUSIVE CACAMBA METÁLICA - CHP DIURNO. AF 06/2014	CHOR - CUSTOS HORÁRIOS DE MÁQUINAS E EQUIPAMENTOS	CHP	0,0240000	202,23	4,85	
				MO sem LS =>	0,50	LS =>	0,00	MO com LS =>	0,50
				Valor do BDI =>	1,08			Valor com BDI =>	5,93
				Quant. =>		84,8000000	Preço Total =>		502,86

2.3.2			PAVIMENTAÇÃO					65.335,54
2.3.2.1	Código	Banco	Descrição	Tipo	Und	Quant.	Valor Unit	Total
Composição	101169	SINAPI	EXECUÇÃO DE PAVIMENTO EM PARALELEPÍPEDOS, REJUNTAMENTO COM ARGAMASSA TRAÇO 1:3 (CIMENTO E AREIA). AF 05/2020	PAVI - PAVIMENTAÇÃO	m²	1,0000000	87,20	87,20
Composição Auxiliar	5684	SINAPI	ROLO COMPACTADOR VIBRATÓRIO DE UM CILINDRO AÇO LISO, POTÊNCIA 80 HP, PESO OPERACIONAL MÁXIMO 8,1 T, IMPACTO DINÂMICO 16,15 / 9,5 T, LARGURA DE TRABALHO 1,68 M - CHP DIURNO. AF 06/2014	CHOR - CUSTOS HORÁRIOS DE MÁQUINAS E EQUIPAMENTOS	CHP	0,0031000	171,17	0,53
Composição Auxiliar	5685	SINAPI	ROLO COMPACTADOR VIBRATÓRIO DE UM CILINDRO AÇO LISO, POTÊNCIA 80 HP, PESO OPERACIONAL MÁXIMO 8,1 T, IMPACTO DINÂMICO 16,15 / 9,5 T, LARGURA DE TRABALHO 1,68 M - CHI DIURNO. AF 06/2014	CHOR - CUSTOS HORÁRIOS DE MÁQUINAS E EQUIPAMENTOS	CHI	0,1309000	73,29	9,59
Composição Auxiliar	88260	SINAPI	CALCETEIRO COM ENCARGOS COMPLEMENTARES	SEDI - SERVIÇOS DIVERSOS	H	0,4021000	26,26	10,55
Composição Auxiliar	88316	SINAPI	SERVENTE COM ENCARGOS COMPLEMENTARES	SEDI - SERVIÇOS DIVERSOS	H	0,4021000	20,28	8,15
Composição Auxiliar	88628	SINAPI	ARGAMASSA TRAÇO 1:3 (EM VOLUME DE CIMENTO E AREIA MÉDIA ÚMIDA), PREPARO MECÂNICO COM BETONEIRA 400 L. AF 08/2019	SEDI - SERVIÇOS DIVERSOS	m³	0,0204000	555,76	11,33
Insumo	00000367	SINAPI	AREIA GROSSA - POSTO JAZIDA/FORNECEDOR (RETIRADO NA JAZIDA, SEM TRANSPORTE)	Material	m³	0,1140000	130,68	14,89
Insumo	00004385	SINAPI	PARALELEPIPEDO GRANITICO OU BASALTICO, PARA PAVIMENTACAO, SEM FRETE (VARIACAO REGIONAL DE PECAS POR M2)	Material	MIL	0,0330000	974,75	32,16
				MO sem LS =>	20,26	LS =>	0,00	MO com LS =>
				Valor do BDI =>	19,59			Valor com BDI =>

Quant. =>424,0000000Preço Total =>45.278,96

2.3.2.2	Código	Banco	Descrição	Tipo	Und	Quant.	Valor Unit	Total		
Composição	94273	SINAPI	ASSENTAMENTO DE GUIA (MEIO-FIO) EM TRECHO RETO, CONFECCIONADA EM CONCRETO PRÉ-FABRICADO, DIMENSÕES 100X15X13X30 CM (COMPRIMENTO X BASE INFERIOR X BASE SUPERIOR X ALTURA). AF 01/2024	DROP - DRENAGEM/OBRAS DE CONTENÇÃO / POÇOS DE VISITA E CAIXAS	M	1,0000000	54,54	54,54		
Composição Auxiliar	88309	SINAPI	PEDREIRO COM ENCARGOS COMPLEMENTARES	SEDI - SERVIÇOS DIVERSOS	H	0,2296000	26,50	6,08		
Composição Auxiliar	88316	SINAPI	SERVENTE COM ENCARGOS COMPLEMENTARES	SEDI - SERVIÇOS DIVERSOS	H	0,2296000	20,28	4,65		
Composição Auxiliar	88629	SINAPI	ARGAMASSA TRAÇO 1:3 (EM VOLUME DE CIMENTO E AREIA MÉDIA ÚMIDA), PREPARO MANUAL. AF 08/2019	SEDI - SERVIÇOS DIVERSOS	m³	0,0018000	630,57	1,13		
Insumo	00000370	SINAPI	AREIA MEDIA - POSTO JAZIDA/FORNECEDOR (RETIRADO NA JAZIDA, SEM TRANSPORTE)	Material	m³	0,0066000	129,00	0,85		
Insumo	00004059	SINAPI	MEIO-FIO OU GUIA DE CONCRETO, PRE-MOLDADO, COMP 1 M, *30 X 12/15* CM (H X L1/L2)	Material	M	1,0050000	41,63	41,83		
					MO sem LS =>	8,69	LS =>	0,00	MO com LS =>	8,69
					Valor do BDI =>	12,25			Valor com BDI =>	66,79
					Quant. =>	212,0000000	Preço Total =>	14.159,48		

2.3.2.3	Código	Banco	Descrição	Tipo	Und	Quant.	Valor Unit	Total		
Composição	102498	SINAPI	PINTURA DE MEIO-FIO COM TINTA BRANCA A BASE DE CAL (CAIAÇÃO). AF 05/2021	PINT - PINTURAS	M	1,0000000	1,61	1,61		
Composição Auxiliar	88310	SINAPI	PINTOR COM ENCARGOS COMPLEMENTARES	SEDI - SERVIÇOS DIVERSOS	H	0,0370000	27,98	1,03		
Composição Auxiliar	88316	SINAPI	SERVENTE COM ENCARGOS COMPLEMENTARES	SEDI - SERVIÇOS DIVERSOS	H	0,0160000	20,28	0,32		
Insumo	00011161	SINAPI	CAL HIDRATADA PARA PINTURA	Material	KG	0,1060000	2,50	0,26		
					MO sem LS =>	1,02	LS =>	0,00	MO com LS =>	1,02
					Valor do BDI =>	0,36			Valor com BDI =>	1,97
					Quant. =>	212,0000000	Preço Total =>	417,64		

2.3.2.4	Código	Banco	Descrição	Tipo	Und	Quant.	Valor Unit	Total		
Composição	94275	SINAPI	ASSENTAMENTO DE GUIA (MEIO-FIO) EM TRECHO RETO, CONFECCIONADA EM CONCRETO PRÉ-FABRICADO, DIMENSÕES 100X15X13X20 CM (COMPRIMENTO X BASE INFERIOR X BASE SUPERIOR X ALTURA). AF 01/2024	DROP - DRENAGEM/OBRAS DE CONTENÇÃO / POÇOS DE VISITA E CAIXAS	M	1,0000000	49,53	49,53		
Composição Auxiliar	88309	SINAPI	PEDREIRO COM ENCARGOS COMPLEMENTARES	SEDI - SERVIÇOS DIVERSOS	H	0,2151000	26,50	5,70		
Composição Auxiliar	88316	SINAPI	SERVENTE COM ENCARGOS COMPLEMENTARES	SEDI - SERVIÇOS DIVERSOS	H	0,2151000	20,28	4,36		
Composição Auxiliar	88629	SINAPI	ARGAMASSA TRAÇO 1:3 (EM VOLUME DE CIMENTO E AREIA MÉDIA ÚMIDA), PREPARO MANUAL. AF 08/2019	SEDI - SERVIÇOS DIVERSOS	m³	0,0012000	630,57	0,75		
Insumo	00000370	SINAPI	AREIA MEDIA - POSTO JAZIDA/FORNECEDOR (RETIRADO NA JAZIDA, SEM TRANSPORTE)	Material	m³	0,0066000	129,00	0,85		
Insumo	00041679	SINAPI	MEIO-FIO OU GUIA DE CONCRETO PRE-MOLDADO, COMP 1 M, *20 X 12/15* CM (H X L1/L2)	Material	UN	1,0050000	37,69	37,87		
					MO sem LS =>	8,08	LS =>	0,00	MO com LS =>	8,08
					Valor do BDI =>	11,12			Valor com BDI =>	60,65
					Quant. =>	48,4000000	Preço Total =>	2.935,46		

2.3.2.5	Código	Banco	Descrição	Tipo	Und	Quant.	Valor Unit	Total
---------	--------	-------	-----------	------	-----	--------	------------	-------

Composição	00000053	Próprio	TRANSPORTE COMERCIAL DOS BLOCOS DE PARALELEPÍPEDO	ASTU - ASSENTAMENTO DE	M³XKM	1,0000000	1,23	1,23	
Composição Auxiliar	91386	SINAPI	CAMINHÃO BASCULANTE 10 M3, TRUCADO CABINE SIMPLES, PESO BRUTO TOTAL 23.000 KG, CARGA ÚTIL MÁXIMA 15.935 KG, DISTÂNCIA ENTRE EIXOS 4,80 M, POTÊNCIA 230 CV INCLUSIVE CAÇAMBA METÁLICA - CHP DIURNO. AF 06/2014	CHOR - CUSTOS HORÁRIOS DE MÁQUINAS E EQUIPAMENTOS	CHP	0,0046296	266,81	1,23	
				MO sem LS =>	0,09	LS =>	0,00	MO com LS =>	0,09
				Valor do BDI =>	0,27			Valor com BDI =>	1,50
						Quant. =>	1.696,0000000	Preço Total =>	2.544,00

2.4			RUA EDGAR BARROS CARÍCIO					24.003,68	
2.4.1			MOVIMENTAÇÃO DE TERRA					173,39	
2.4.1.1	Código	Banco	Descrição	Tipo	Und	Quant.	Valor Unit	Total	
Composição	00000074	Próprio	TRANSPORTE LOCAL COM CAMINHAO BASCULANTE 6 M3, RODOVIA EM LEITO NATURAL, DMT 400 A 600 M	ASTU - ASSENTAMENTO DE TUBOS E PECAS	M³	1,0000000	4,85	4,85	
Composição Auxiliar	5811	SINAPI	CAMINHÃO BASCULANTE 6 M3, PESO BRUTO TOTAL 16.000 KG, CARGA ÚTIL MÁXIMA 13.071 KG, DISTÂNCIA ENTRE EIXOS 4,80 M, POTÊNCIA 230 CV INCLUSIVE CACAMBA METÁLICA - CHP DIURNO. AF 06/2014	CHOR - CUSTOS HORÁRIOS DE MÁQUINAS E EQUIPAMENTOS	CHP	0,0240000	202,23	4,85	
				MO sem LS =>	0,50	LS =>	0,00	MO com LS =>	0,50
				Valor do BDI =>	1,08			Valor com BDI =>	5,93
						Quant. =>	29,2400000	Preço Total =>	173,39

2.4.2			PAVIMENTAÇÃO					23.830,29	
2.4.2.1	Código	Banco	Descrição	Tipo	Und	Quant.	Valor Unit	Total	
Composição	101169	SINAPI	EXECUÇÃO DE PAVIMENTO EM PARALELEPÍPEDOS, REJUNTAMENTO COM ARGAMASSA TRAÇO 1:3 (CIMENTO E AREIA). AF 05/2020	PAVI - PAVIMENTAÇÃO	m²	1,0000000	87,20	87,20	
Composição Auxiliar	5684	SINAPI	ROLO COMPACTADOR VIBRATÓRIO DE UM CILINDRO AÇO LISO, POTÊNCIA 80 HP, PESO OPERACIONAL MÁXIMO 8,1 T, IMPACTO DINÂMICO 16,15 / 9,5 T, LARGURA DE TRABALHO 1,68 M - CHP DIURNO. AF 06/2014	CHOR - CUSTOS HORÁRIOS DE MÁQUINAS E EQUIPAMENTOS	CHP	0,0031000	171,17	0,53	
Composição Auxiliar	5685	SINAPI	ROLO COMPACTADOR VIBRATÓRIO DE UM CILINDRO AÇO LISO, POTÊNCIA 80 HP, PESO OPERACIONAL MÁXIMO 8,1 T, IMPACTO DINÂMICO 16,15 / 9,5 T, LARGURA DE TRABALHO 1,68 M - CHI DIURNO. AF 06/2014	CHOR - CUSTOS HORÁRIOS DE MÁQUINAS E EQUIPAMENTOS	CHI	0,1309000	73,29	9,59	
Composição Auxiliar	88260	SINAPI	CALCETEIRO COM ENCARGOS COMPLEMENTARES	SEDI - SERVIÇOS DIVERSOS	H	0,4021000	26,26	10,55	
Composição Auxiliar	88316	SINAPI	SERVENTE COM ENCARGOS COMPLEMENTARES	SEDI - SERVIÇOS DIVERSOS	H	0,4021000	20,28	8,15	
Composição Auxiliar	88628	SINAPI	ARGAMASSA TRAÇO 1:3 (EM VOLUME DE CIMENTO E AREIA MÉDIA ÚMIDA), PREPARO MECÂNICO COM BETONEIRA 400 L. AF 08/2019	SEDI - SERVIÇOS DIVERSOS	m³	0,0204000	555,76	11,33	
Insumo	00000367	SINAPI	AREIA GROSSA - POSTO JAZIDA/FORNECEDOR (RETIRADO NA JAZIDA, SEM TRANSPORTE)	Material	m³	0,1140000	130,68	14,89	
Insumo	00004385	SINAPI	PARALELEPIPEDO GRANITICO OU BASALTICO, PARA PAVIMENTACAO, SEM FRETE (VARIACAO REGIONAL DE PECAS POR M2)	Material	MIL	0,0330000	974,75	32,16	
				MO sem LS =>	20,26	LS =>	0,00	MO com LS =>	20,26
				Valor do BDI =>	19,59			Valor com BDI =>	106,79
						Quant. =>	146,1900000	Preço Total =>	15.611,63

2.4.2.2	Código	Banco	Descrição	Tipo	Und	Quant.	Valor Unit	Total
Composição	94273	SINAPI	ASSENTAMENTO DE GUIA (MEIO-FIO) EM TRECHO RETO, CONFECCIONADA EM CONCRETO PRÉ-FABRICADO, DIMENSÕES 100X15X13X30 CM (COMPRIMENTO X BASE INFERIOR X BASE SUPERIOR X ALTURA). AF 01/2024	DROP - DRENAGEM/OBRAS DE CONTENÇÃO / POÇOS DE VISITA E CAIXAS	M	1,0000000	54,54	54,54
Composição Auxiliar	88309	SINAPI	PEDREIRO COM ENCARGOS COMPLEMENTARES	SEDI - SERVIÇOS DIVERSOS	H	0,2296000	26,50	6,08

Composição Auxiliar	88316	SINAPI	SERVENTE COM ENCARGOS COMPLEMENTARES	SEDI - SERVIÇOS DIVERSOS	H	0,2296000	20,28	4,65		
Composição Auxiliar	88629	SINAPI	ARGAMASSA TRAÇO 1:3 (EM VOLUME DE CIMENTO E AREIA MÉDIA ÚMIDA), PREPARO MANUAL. AF 08/2019	SEDI - SERVIÇOS DIVERSOS	m³	0,0018000	630,57	1,13		
Insumo	00000370	SINAPI	AREIA MEDIA - POSTO JAZIDA/FORNECEDOR (RETIRADO NA JAZIDA, SEM TRANSPORTE)	Material	m³	0,0066000	129,00	0,85		
Insumo	00004059	SINAPI	MEIO-FIO OU GUIA DE CONCRETO, PRE-MOLDADO, COMP 1 M, *30 X 12/15* CM (H X L1/L2)	Material	M	1,0050000	41,63	41,83		
					MO sem LS =>	8,69	LS =>	0,00	MO com LS =>	8,69
					Valor do BDI =>	12,25			Valor com BDI =>	66,79
							Quant. =>	88,6000000	Preço Total =>	5.917,59

2.4.2.3	Código	Banco	Descrição	Tipo	Und	Quant.	Valor Unit	Total		
Composição	102498	SINAPI	PINTURA DE MEIO-FIO COM TINTA BRANCA A BASE DE CAL (CAIAÇÃO). AF 05/2021	PINT - PINTURAS	M	1,0000000	1,61	1,61		
Composição Auxiliar	88310	SINAPI	PINTOR COM ENCARGOS COMPLEMENTARES	SEDI - SERVIÇOS DIVERSOS	H	0,0370000	27,98	1,03		
Composição Auxiliar	88316	SINAPI	SERVENTE COM ENCARGOS COMPLEMENTARES	SEDI - SERVIÇOS DIVERSOS	H	0,0160000	20,28	0,32		
Insumo	00011161	SINAPI	CAL HIDRATADA PARA PINTURA	Material	KG	0,1060000	2,50	0,26		
					MO sem LS =>	1,02	LS =>	0,00	MO com LS =>	1,02
					Valor do BDI =>	0,36			Valor com BDI =>	1,97
							Quant. =>	88,6000000	Preço Total =>	174,54

2.4.2.4	Código	Banco	Descrição	Tipo	Und	Quant.	Valor Unit	Total	
Composição	94275	SINAPI	ASSENTAMENTO DE GUIA (MEIO-FIO) EM TRECHO RETO, CONFECCIONADA EM CONCRETO PRÉ-FABRICADO, DIMENSÕES 100X15X13X20 CM (COMPRIMENTO X BASE INFERIOR X BASE SUPERIOR X ALTURA). AF 01/2024	DROP - DRENAGEM/OBRAS DE CONTENÇÃO / POÇOS DE VISITA E CAIXAS	M	1,0000000	49,53	49,53	
Composição Auxiliar	88309	SINAPI	PEDREIRO COM ENCARGOS COMPLEMENTARES	SEDI - SERVIÇOS DIVERSOS	H	0,2151000	26,50	5,70	
Composição Auxiliar	88316	SINAPI	SERVENTE COM ENCARGOS COMPLEMENTARES	SEDI - SERVIÇOS DIVERSOS	H	0,2151000	20,28	4,36	
Composição Auxiliar	88629	SINAPI	ARGAMASSA TRAÇO 1:3 (EM VOLUME DE CIMENTO E AREIA MÉDIA ÚMIDA), PREPARO MANUAL. AF 08/2019	SEDI - SERVIÇOS DIVERSOS	m³	0,0012000	630,57	0,75	
Insumo	00000370	SINAPI	AREIA MEDIA - POSTO JAZIDA/FORNECEDOR (RETIRADO NA JAZIDA, SEM TRANSPORTE)	Material	m³	0,0066000	129,00	0,85	
Insumo	00041679	SINAPI	MEIO-FIO OU GUIA DE CONCRETO PRE-MOLDADO, COMP 1 M, *20 X 12/15* CM (H X L1/L2)	Material	UN	1,0050000	37,69	37,87	
				MO sem LS =>	8,08	LS =>	0,00	MO com LS =>	8,08
				Valor do BDI =>	11,12			Valor com BDI =>	60,65
						Quant. =>	20,6000000	Preço Total =>	1.249,39

2.4.2.5	Código	Banco	Descrição	Tipo	Und	Quant.	Valor Unit	Total	
Composição	00000053	Próprio	TRANSPORTE COMERCIAL DOS BLOCOS DE PARALELEPÍPEDO	ASTU - ASSENTAMENTO DE	M³XKM	1,0000000	1,23	1,23	
Composição Auxiliar	91386	SINAPI	CAMINHÃO BASCULANTE 10 M3, TRUCADO CABINE SIMPLES, PESO BRUTO TOTAL 23.000 KG, CARGA ÚTIL MÁXIMA 15.935 KG, DISTÂNCIA ENTRE EIXOS 4,80 M, POTÊNCIA 230 CV INCLUSIVE CAÇAMBA METÁLICA - CHP DIURNO. AF 06/2014	CHOR - CUSTOS HORÁRIOS DE MÁQUINAS E EQUIPAMENTOS	CHP	0,0046296	266,81	1,23	
				MO sem LS =>	0,09	LS =>	0,00	MO com LS =>	0,09
				Valor do BDI =>	0,27			Valor com BDI =>	1,50
						Quant. =>	584,7600000	Preço Total =>	877,14

2.5			RUA SAMUEL CARÍCIO					16.318,25		
2.5.1			MOVIMENTAÇÃO DE TERRA					120,79		
2.5.1.1	Código	Banco	Descrição	Tipo	Und	Quant.	Valor Unit	Total		
Composição	00000074	Próprio	TRANSPORTE LOCAL COM CAMINHAO BASCULANTE 6 M3, RODOVIA EM LEITO NATURAL, DMT 400 A 600 M	ASTU - ASSENTAMENTO DE TUBOS E PECAS	M³	1,0000000	4,85	4,85		
Composição Auxiliar	5811	SINAPI	CAMINHÃO BASCULANTE 6 M3, PESO BRUTO TOTAL 16.000 KG, CARGA ÚTIL MÁXIMA 13.071 KG, DISTÂNCIA ENTRE EIXOS 4,80 M, POTÊNCIA 230 CV INCLUSIVE CACAMBA METÁLICA - CHP DIURNO. AF 06/2014	CHOR - CUSTOS HORÁRIOS DE MÁQUINAS E EQUIPAMENTOS	CHP	0,0240000	202,23	4,85		
					MO sem LS =>	0,50	LS =>	0,00	MO com LS =>	0,50
					Valor do BDI =>	1,08			Valor com BDI =>	5,93
						Quant. =>	20,3700000	Preço Total =>	120,79	

2.5.2			PAVIMENTAÇÃO					16.197,46	
2.5.2.1	Código	Banco	Descrição	Tipo	Und	Quant.	Valor Unit	Total	
Composição	101169	SINAPI	EXECUÇÃO DE PAVIMENTO EM PARALELEPÍPEDOS, REJUNTAMENTO COM ARGAMASSA TRAÇO 1:3 (CIMENTO E AREIA). AF 05/2020	PAVI - PAVIMENTAÇÃO	m²	1,0000000	87,20	87,20	
Composição Auxiliar	5684	SINAPI	ROLO COMPACTADOR VIBRATÓRIO DE UM CILINDRO AÇO LISO, POTÊNCIA 80 HP, PESO OPERACIONAL MÁXIMO 8,1 T, IMPACTO DINÂMICO 16,15 / 9,5 T, LARGURA DE TRABALHO 1,68 M - CHP DIURNO. AF 06/2014	CHOR - CUSTOS HORÁRIOS DE MÁQUINAS E EQUIPAMENTOS	CHP	0,0031000	171,17	0,53	
Composição Auxiliar	5685	SINAPI	ROLO COMPACTADOR VIBRATÓRIO DE UM CILINDRO AÇO LISO, POTÊNCIA 80 HP, PESO OPERACIONAL MÁXIMO 8,1 T, IMPACTO DINÂMICO 16,15 / 9,5 T, LARGURA DE TRABALHO 1,68 M - CHI DIURNO. AF 06/2014	CHOR - CUSTOS HORÁRIOS DE MÁQUINAS E EQUIPAMENTOS	CHI	0,1309000	73,29	9,59	
Composição Auxiliar	88260	SINAPI	CALCETEIRO COM ENCARGOS COMPLEMENTARES	SEDI - SERVIÇOS DIVERSOS	H	0,4021000	26,26	10,55	
Composição Auxiliar	88316	SINAPI	SERVENTE COM ENCARGOS COMPLEMENTARES	SEDI - SERVIÇOS DIVERSOS	H	0,4021000	20,28	8,15	
Composição Auxiliar	88628	SINAPI	ARGAMASSA TRAÇO 1:3 (EM VOLUME DE CIMENTO E AREIA MÉDIA ÚMIDA), PREPARO MECÂNICO COM BETONEIRA 400 L. AF 08/2019	SEDI - SERVIÇOS DIVERSOS	m³	0,0204000	555,76	11,33	
Insumo	00000367	SINAPI	AREIA GROSSA - POSTO JAZIDA/FORNECEDOR (RETIRADO NA JAZIDA, SEM TRANSPORTE)	Material	m³	0,1140000	130,68	14,89	
Insumo	00004385	SINAPI	PARALELEPIPEDO GRANITICO OU BASALTICO, PARA PAVIMENTACAO, SEM FRETE (VARIACAO REGIONAL DE PECAS POR M2)	Material	MIL	0,0330000	974,75	32,16	
				MO sem LS =>	20,26	LS =>	0,00	MO com LS =>	20,26
				Valor do BDI =>	19,59			Valor com BDI =>	106,79
						Quant. =>	101,8400000	Preço Total =>	10.875,49

2.5.2.2	Código	Banco	Descrição	Tipo	Und	Quant.	Valor Unit	Total
Composição	94273	SINAPI	ASSENTAMENTO DE GUIA (MEIO-FIO) EM TRECHO RETO, CONFECCIONADA EM CONCRETO PRÉ-FABRICADO, DIMENSÕES 100X15X13X30 CM (COMPRIMENTO X BASE INFERIOR X BASE SUPERIOR X ALTURA). AF 01/2024	DROP - DRENAGEM/OBRAS DE CONTENÇÃO / POÇOS DE VISITA E CAIXAS	M	1,0000000	54,54	54,54
Composição Auxiliar	88309	SINAPI	PEDREIRO COM ENCARGOS COMPLEMENTARES	SEDI - SERVIÇOS DIVERSOS	H	0,2296000	26,50	6,08
Composição Auxiliar	88316	SINAPI	SERVENTE COM ENCARGOS COMPLEMENTARES	SEDI - SERVIÇOS DIVERSOS	H	0,2296000	20,28	4,65
Composição Auxiliar	88629	SINAPI	ARGAMASSA TRAÇO 1:3 (EM VOLUME DE CIMENTO E AREIA MÉDIA ÚMIDA), PREPARO MANUAL. AF 08/2019	SEDI - SERVIÇOS DIVERSOS	m³	0,0018000	630,57	1,13
Insumo	00000370	SINAPI	AREIA MEDIA - POSTO JAZIDA/FORNECEDOR (RETIRADO NA JAZIDA, SEM TRANSPORTE)	Material	m³	0,0066000	129,00	0,85
Insumo	00004059	SINAPI	MEIO-FIO OU GUIA DE CONCRETO, PRE-MOLDADO, COMP 1 M, *30 X 12/15* CM (H X L1/L2)	Material	M	1,0050000	41,63	41,83

MO sem LS =>	8,69	LS =>	0,00	MO com LS =>	8,69
Valor do BDI =>	12,25			Valor com BDI =>	66,79
		Quant. =>	54,4000000	Preço Total =>	3.633,37

2.5.2.3	Código	Banco	Descrição	Tipo	Und	Quant.	Valor Unit	Total
Composição	102498	SINAPI	PINTURA DE MEIO-FIO COM TINTA BRANCA A BASE DE CAL (CAIAÇÃO). AF 05/2021	PINT - PINTURAS	M	1,0000000	1,61	1,61
Composição Auxiliar	88310	SINAPI	PINTOR COM ENCARGOS COMPLEMENTARES	SEDI - SERVIÇOS DIVERSOS	H	0,0370000	27,98	1,03
Composição Auxiliar	88316	SINAPI	SERVENTE COM ENCARGOS COMPLEMENTARES	SEDI - SERVIÇOS DIVERSOS	H	0,0160000	20,28	0,32
Insumo	00011161	SINAPI	CAL HIDRATADA PARA PINTURA	Material	KG	0,1060000	2,50	0,26
		MO sem LS =>	1,02	LS =>	0,00	MO com LS =>	1,02	
		Valor do BDI =>	0,36			Valor com BDI =>	1,97	
		Quant. =>	54,4000000	Preço Total =>	107,16			

2.5.2.4	Código	Banco	Descrição	Tipo	Und	Quant.	Valor Unit	Total
Composição	94275	SINAPI	ASSENTAMENTO DE GUIA (MEIO-FIO) EM TRECHO RETO, CONFECCIONADA EM CONCRETO PRÉ-FABRICADO, DIMENSÕES 100X15X13X20 CM (COMPRIMENTO X BASE INFERIOR X BASE SUPERIOR X ALTURA). AF 01/2024	DROP - DRENAGEM/OBRAS DE CONTENÇÃO / POÇOS DE VISITA E CAIXAS	M	1,0000000	49,53	49,53
Composição Auxiliar	88309	SINAPI	PEDREIRO COM ENCARGOS COMPLEMENTARES	SEDI - SERVIÇOS DIVERSOS	H	0,2151000	26,50	5,70
Composição Auxiliar	88316	SINAPI	SERVENTE COM ENCARGOS COMPLEMENTARES	SEDI - SERVIÇOS DIVERSOS	H	0,2151000	20,28	4,36
Composição Auxiliar	88629	SINAPI	ARGAMASSA TRAÇO 1:3 (EM VOLUME DE CIMENTO E AREIA MÉDIA ÚMIDA), PREPARO MANUAL. AF 08/2019	SEDI - SERVIÇOS DIVERSOS	m³	0,0012000	630,57	0,75
Insumo	00000370	SINAPI	AREIA MEDIA - POSTO JAZIDA/FORNECEDOR (RETIRADO NA JAZIDA, SEM TRANSPORTE)	Material	m³	0,0066000	129,00	0,85
Insumo	00041679	SINAPI	MEIO-FIO OU GUIA DE CONCRETO PRE-MOLDADO, COMP 1 M, *20 X 12/15* CM (H X L1/L2)	Material	UN	1,0050000	37,69	37,87
		MO sem LS =>	8,08	LS =>	0,00	MO com LS =>	8,08	
		Valor do BDI =>	11,12			Valor com BDI =>	60,65	
		Quant. =>	16,0000000	Preço Total =>	970,40			

2.5.2.5	Código	Banco	Descrição	Tipo	Und	Quant.	Valor Unit	Total
Composição	00000053	Próprio	TRANSPORTE COMERCIAL DOS BLOCOS DE PARALELEPÍPEDO	ASTU - ASSENTAMENTO DE	M³XKM	1,0000000	1,23	1,23
Composição Auxiliar	91386	SINAPI	CAMINHÃO BASCULANTE 10 M3, TRUCADO CABINE SIMPLES, PESO BRUTO TOTAL 23.000 KG, CARGA ÚTIL MÁXIMA 15.935 KG, DISTÂNCIA ENTRE EIXOS 4,80 M, POTÊNCIA 230 CV INCLUSIVE CAÇAMBA METÁLICA - CHP DIURNO. AF 06/2014	CHOR - CUSTOS HORÁRIOS DE MÁQUINAS E EQUIPAMENTOS	CHP	0,0046296	266,81	1,23
		MO sem LS =>	0,09	LS =>	0,00	MO com LS =>	0,09	
		Valor do BDI =>	0,27			Valor com BDI =>	1,50	
		Quant. =>	407,3600000	Preço Total =>	611,04			

2.6			ESTRADA DO BAR DA LONA					247.495,27
2.6.1			MOVIMENTAÇÃO DE TERRA					1.898,66
2.6.1.1	Código	Banco	Descrição	Tipo	Und	Quant.	Valor Unit	Total
Composição	00000074	Próprio	TRANSPORTE LOCAL COM CAMINHÃO BASCULANTE 6 M3, RODOVIA EM LEITO NATURAL, DMT 400 A 600 M	ASTU - ASSENTAMENTO DE TUBOS E PECAS	M³	1,0000000	4,85	4,85

Composição Auxiliar	5811	SINAPI	CAMINHÃO BASCULANTE 6 M3, PESO BRUTO TOTAL 16.000 KG, CARGA ÚTIL MÁXIMA 13.071 KG, DISTÂNCIA ENTRE EIXOS 4,80 M, POTÊNCIA 230 CV INCLUSIVE CACAMBA METÁLICA - CHP DIURNO. AF 06/2014	CHOR - CUSTOS HORÁRIOS DE MÁQUINAS E EQUIPAMENTOS	CHP	0,0240000	202,23	4,85
---------------------	------	--------	--	---	-----	-----------	--------	------

MO sem LS => 0,50 LS => 0,00 MO com LS => 0,50
Valor do BDI => 1,08 Valor com BDI => 5,93

Quant. => 320,1800000 Preço Total => 1.898,66

2.6.2			PAVIMENTAÇÃO					245.596,61
2.6.2.1	Código	Banco	Descrição	Tipo	Und	Quant.	Valor Unit	Total
Composição	101169	SINAPI	EXECUÇÃO DE PAVIMENTO EM PARALELEPÍPEDOS, REJUNTAMENTO COM ARGAMASSA TRAÇO 1:3 (CIMENTO E AREIA). AF 05/2020	PAVI - PAVIMENTAÇÃO	m²	1,0000000	87,20	87,20
Composição Auxiliar	5684	SINAPI	ROLO COMPACTADOR VIBRATÓRIO DE UM CILINDRO AÇO LISO, POTÊNCIA 80 HP, PESO OPERACIONAL MÁXIMO 8,1 T, IMPACTO DINÂMICO 16,15 / 9,5 T, LARGURA DE TRABALHO 1,68 M - CHP DIURNO. AF 06/2014	CHOR - CUSTOS HORÁRIOS DE MÁQUINAS E EQUIPAMENTOS	CHP	0,0031000	171,17	0,53
Composição Auxiliar	5685	SINAPI	ROLO COMPACTADOR VIBRATÓRIO DE UM CILINDRO AÇO LISO, POTÊNCIA 80 HP, PESO OPERACIONAL MÁXIMO 8,1 T, IMPACTO DINÂMICO 16,15 / 9,5 T, LARGURA DE TRABALHO 1,68 M - CHI DIURNO. AF 06/2014	CHOR - CUSTOS HORÁRIOS DE MÁQUINAS E EQUIPAMENTOS	CHI	0,1309000	73,29	9,59
Composição Auxiliar	88260	SINAPI	CALCETEIRO COM ENCARGOS COMPLEMENTARES	SEDI - SERVIÇOS DIVERSOS	H	0,4021000	26,26	10,55
Composição Auxiliar	88316	SINAPI	SERVENTE COM ENCARGOS COMPLEMENTARES	SEDI - SERVIÇOS DIVERSOS	H	0,4021000	20,28	8,15
Composição Auxiliar	88628	SINAPI	ARGAMASSA TRAÇO 1:3 (EM VOLUME DE CIMENTO E AREIA MÉDIA ÚMIDA), PREPARO MECÂNICO COM BETONEIRA 400 L. AF 08/2019	SEDI - SERVIÇOS DIVERSOS	m³	0,0204000	555,76	11,33
Insumo	00000367	SINAPI	AREIA GROSSA - POSTO JAZIDA/FORNECEDOR (RETIRADO NA JAZIDA, SEM TRANSPORTE)	Material	m³	0,1140000	130,68	14,89
Insumo	00004385	SINAPI	PARALELEPIPEDO GRANITICO OU BASALTICO, PARA PAVIMENTACAO, SEM FRETE (VARIACAO REGIONAL DE PECAS POR M2)	Material	MIL	0,0330000	974,75	32,16

MO sem LS => 20,26 LS => 0,00 MO com LS => 20,26
Valor do BDI => 19,59 Valor com BDI => 106,79

Quant. => 1.600,8800000 Preço Total => 170.957,97

2.6.2.2	Código	Banco	Descrição	Tipo	Und	Quant.	Valor Unit	Total
Composição	94273	SINAPI	ASSENTAMENTO DE GUIA (MEIO-FIO) EM TRECHO RETO, CONFECCIONADA EM CONCRETO PRÉ-FABRICADO, DIMENSÕES 100X15X13X30 CM (COMPRIMENTO X BASE INFERIOR X BASE SUPERIOR X ALTURA). AF 01/2024	DROP - DRENAGEM/OBRAS DE CONTENÇÃO / POÇOS DE VISITA E CAIXAS	M	1,0000000	54,54	54,54
Composição Auxiliar	88309	SINAPI	PEDREIRO COM ENCARGOS COMPLEMENTARES	SEDI - SERVIÇOS DIVERSOS	H	0,2296000	26,50	6,08
Composição Auxiliar	88316	SINAPI	SERVENTE COM ENCARGOS COMPLEMENTARES	SEDI - SERVIÇOS DIVERSOS	H	0,2296000	20,28	4,65
Composição Auxiliar	88629	SINAPI	ARGAMASSA TRAÇO 1:3 (EM VOLUME DE CIMENTO E AREIA MÉDIA ÚMIDA), PREPARO MANUAL. AF 08/2019	SEDI - SERVIÇOS DIVERSOS	m³	0,0018000	630,57	1,13
Insumo	00000370	SINAPI	AREIA MEDIA - POSTO JAZIDA/FORNECEDOR (RETIRADO NA JAZIDA, SEM TRANSPORTE)	Material	m³	0,0066000	129,00	0,85
Insumo	00004059	SINAPI	MEIO-FIO OU GUIA DE CONCRETO, PRE-MOLDADO, COMP 1 M, *30 X 12/15* CM (H X L1/L2)	Material	M	1,0050000	41,63	41,83

MO sem LS => 8,69 LS => 0,00 MO com LS => 8,69
Valor do BDI => 12,25 Valor com BDI => 66,79

Quant. => 800,4400000 Preço Total => 53.461,38

2.6.2.3	Código	Banco	Descrição	Tipo	Und	Quant.	Valor Unit	Total
----------------	---------------	--------------	------------------	-------------	------------	---------------	-------------------	--------------


Composição	102498	SINAPI	PINTURA DE MEIO-FIO COM TINTA BRANCA A BASE DE CAL (CAIAÇÃO). AF 05/2021	PINT - PINTURAS	M	1,0000000	1,61	1,61		
Composição Auxiliar	88310	SINAPI	PINTOR COM ENCARGOS COMPLEMENTARES	SEDI - SERVIÇOS DIVERSOS	H	0,0370000	27,98	1,03		
Composição Auxiliar	88316	SINAPI	SERVENTE COM ENCARGOS COMPLEMENTARES	SEDI - SERVIÇOS DIVERSOS	H	0,0160000	20,28	0,32		
Insumo	00011161	SINAPI	CAL HIDRATADA PARA PINTURA	Material	KG	0,1060000	2,50	0,26		
					MO sem LS =>	1,02	LS =>	0,00	MO com LS =>	1,02
					Valor do BDI =>	0,36			Valor com BDI =>	1,97
					Quant. =>	800,4400000	Preço Total =>	1.576,86		

2.6.2.4	Código	Banco	Descrição	Tipo	Und	Quant.	Valor Unit	Total		
Composição	94275	SINAPI	ASSENTAMENTO DE GUIA (MEIO-FIO) EM TRECHO RETO, CONFECCIONADA EM CONCRETO PRÉ-FABRICADO, DIMENSÕES 100X15X13X20 CM (COMPRIMENTO X BASE INFERIOR X BASE SUPERIOR X ALTURA). AF 01/2024	DROP - DRENAGEM/OBRAS DE CONTENÇÃO / POÇOS DE VISITA E CAIXAS	M	1,0000000	49,53	49,53		
Composição Auxiliar	88309	SINAPI	PEDREIRO COM ENCARGOS COMPLEMENTARES	SEDI - SERVIÇOS DIVERSOS	H	0,2151000	26,50	5,70		
Composição Auxiliar	88316	SINAPI	SERVENTE COM ENCARGOS COMPLEMENTARES	SEDI - SERVIÇOS DIVERSOS	H	0,2151000	20,28	4,36		
Composição Auxiliar	88629	SINAPI	ARGAMASSA TRAÇO 1:3 (EM VOLUME DE CIMENTO E AREIA MÉDIA ÚMIDA), PREPARO MANUAL. AF 08/2019	SEDI - SERVIÇOS DIVERSOS	m³	0,0012000	630,57	0,75		
Insumo	00000370	SINAPI	AREIA MEDIA - POSTO JAZIDA/FORNECEDOR (RETIRADO NA JAZIDA, SEM TRANSPORTE)	Material	m³	0,0066000	129,00	0,85		
Insumo	00041679	SINAPI	MEIO-FIO OU GUIA DE CONCRETO PRE-MOLDADO, COMP 1 M, *20 X 12/15* CM (H X L1/L2)	Material	UN	1,0050000	37,69	37,87		
					MO sem LS =>	8,08	LS =>	0,00	MO com LS =>	8,08
					Valor do BDI =>	11,12			Valor com BDI =>	60,65
						Quant. =>	164,8000000		Preço Total =>	9.995,12

2.6.2.5	Código	Banco	Descrição	Tipo	Und	Quant.	Valor Unit	Total		
Composição	00000053	Próprio	TRANSPORTE COMERCIAL DOS BLOCOS DE PARALELEPÍPEDO	ASTU - ASSENTAMENTO DE	M³XKM	1,0000000	1,23	1,23		
Composição Auxiliar	91386	SINAPI	CAMINHÃO BASCULANTE 10 M3, TRUCADO CABINE SIMPLES, PESO BRUTO TOTAL 23.000 KG, CARGA ÚTIL MÁXIMA 15.935 KG, DISTÂNCIA ENTRE EIXOS 4,80 M, POTÊNCIA 230 CV INCLUSIVE CAÇAMBA METÁLICA - CHP DIURNO. AF 06/2014	CHOR - CUSTOS HORÁRIOS DE MÁQUINAS E EQUIPAMENTOS	CHP	0,0046296	266,81	1,23		
					MO sem LS =>	0,09	LS =>	0,00	MO com LS =>	0,09
					Valor do BDI =>	0,27			Valor com BDI =>	1,50
						Quant. =>	6.403,5200000	Preço Total =>		9.605,28

Total sem BDI	502.288,28
Total do BDI	112.721,09
Total Geral	615.009,37

Caruaru, 10 de julho de 2024

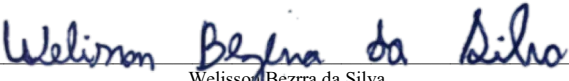
Welisson Bezerra da Silva
Engenheiro Civil
CREA-PE: 181616547-6



Obra
PAVIMENTAÇÃO EM BLOCOS DE PARALELEPÍPEDO EM RUAS DE BELÉM
DE MARIA

Memória de Cálculo


Item	Descrição	Und	Quant.	Memória de Cálculo
1	PLACA DE OBRA			
1.1	Placa de obra em chapa aço galvanizado, instalada - Rev 02_01/2022	m²	8,0	= 2 x 4
2	VIAS BELÉM			
2.1	RUA PROJETADA 01			
2.1.1	MOVIMENTAÇÃO DE TERRA			
2.1.1.1	TRANSPORTE LOCAL COM CAMINHAO BASCULANTE 6 M3, RODOVIA EM LEITO NATURAL, DMT 400 A 600 M	M³	268,97	= 1344,85 x 0,2
2.1.2	PAVIMENTAÇÃO			
2.1.2.1	EXECUÇÃO DE PAVIMENTO EM PARALELEPÍPEDOS, REJUNTAMENTO COM ARGAMASSA TRAÇO 1:3 (CIMENTO E AREIA). AF 05/2020	m²	1.344,85	= 1 344,85 m²
2.1.2.2	ASSENTAMENTO DE GUIA (MEIO-FIO) EM TRECHO RETO, CONFECCIONADA EM CONCRETO PRÉ-FABRICADO, DIMENSÕES 100X15X13X30 CM (COMPRIMENTO X BASE INFERIOR X BASE SUPERIOR X ALTURA). AF 01/2024	M	445,18	= 222,59 x 2
2.1.2.3	PINTURA DE MEIO-FIO COM TINTA BRANCA A BASE DE CAL (CAIAÇÃO). AF 05/2021	M	133,55	= 445,15 x ,3
2.1.2.4	ASSENTAMENTO DE GUIA (MEIO-FIO) EM TRECHO RETO, CONFECCIONADA EM CONCRETO PRÉ-FABRICADO, DIMENSÕES 100X15X13X20 CM (COMPRIMENTO X BASE INFERIOR X BASE SUPERIOR X ALTURA). AF 01/2024	M	144,52	= (22 x 6) + 6,28 + 6,24
2.1.2.5	TRANSPORTE COMERCIAL DOS BLOCOS DE PARALELEPÍPEDO	M³XK M	5.379,4	= 1 344,85 x 0,2 x 20 km
2.2	RUA PROJETADA 02			
2.2.1	MOVIMENTAÇÃO DE TERRA			
2.2.1.1	TRANSPORTE LOCAL COM CAMINHAO BASCULANTE 6 M3, RODOVIA EM LEITO NATURAL, DMT 400 A 600 M	M³	90,56	= 452,80 x 0,2
2.2.2	PAVIMENTAÇÃO			
2.2.2.1	EXECUÇÃO DE PAVIMENTO EM PARALELEPÍPEDOS, REJUNTAMENTO COM ARGAMASSA TRAÇO 1:3 (CIMENTO E AREIA). AF 05/2020	m²	452,8	= 452,80 m²
2.2.2.2	ASSENTAMENTO DE GUIA (MEIO-FIO) EM TRECHO RETO, CONFECCIONADA EM CONCRETO PRÉ-FABRICADO, DIMENSÕES 100X15X13X30 CM (COMPRIMENTO X BASE INFERIOR X BASE SUPERIOR X ALTURA). AF 01/2024	M	158,42	= 79,21 x 2
2.2.2.3	PINTURA DE MEIO-FIO COM TINTA BRANCA A BASE DE CAL (CAIAÇÃO). AF 05/2021	M	47,51	= 158,42 x 0,3
2.2.2.4	ASSENTAMENTO DE GUIA (MEIO-FIO) EM TRECHO RETO, CONFECCIONADA EM CONCRETO PRÉ-FABRICADO, DIMENSÕES 100X15X13X20 CM (COMPRIMENTO X BASE INFERIOR X BASE SUPERIOR X ALTURA). AF 01/2024	M	55,35	= (7 x 6) + 7,06 + 6,29
2.2.2.5	TRANSPORTE COMERCIAL DOS BLOCOS DE PARALELEPÍPEDO	M³XK M	1.811,2	= 452,80 x 0,2 x 20 km
2.3	TRAVESSA MANOEL CARÍCIO			
2.3.1	MOVIMENTAÇÃO DE TERRA			
2.3.1.1	TRANSPORTE LOCAL COM CAMINHAO BASCULANTE 6 M3, RODOVIA EM LEITO NATURAL, DMT 400 A 600 M	M³	84,8	= 424,00 x 0,2

2.3.2	PAVIMENTAÇÃO			
2.3.2.1	EXECUÇÃO DE PAVIMENTO EM PARALELEPÍEDOS, REJUNTAMENTO COM ARGAMASSA TRAÇO 1:3 (CIMENTO E AREIA). AF 05/2020	m²	424,0	= 424,00 m²
2.3.2.2	ASSENTAMENTO DE GUIA (MEIO-FIO) EM TRECHO RETO, CONFECCIONADA EM CONCRETO PRÉ-FABRICADO, DIMENSÕES 100X15X13X30 CM (COMPRIMENTO X BASE INFERIOR X BASE SUPERIOR X ALTURA). AF 01/2024	M	212,0	= 106 x 2
2.3.2.3	PINTURA DE MEIO-FIO COM TINTA BRANCA A BASE DE CAL (CAIAÇÃO). AF 05/2021	M	212,0	= 106 x 2
2.3.2.4	ASSENTAMENTO DE GUIA (MEIO-FIO) EM TRECHO RETO, CONFECCIONADA EM CONCRETO PRÉ-FABRICADO, DIMENSÕES 100X15X13X20 CM (COMPRIMENTO X BASE INFERIOR X BASE SUPERIOR X ALTURA). AF 01/2024	M	48,4	= (10 x 4) + 8,4
2.3.2.5	TRANSPORTE COMERCIAL DOS BLOCOS DE PARALELEPÍEDO	M³XK M	1.696,0	= 424,00 x 0,2 x 20 km
2.4	RUA EDGAR BARROS CARÍCIO			
2.4.1	MOVIMENTAÇÃO DE TERRA			
2.4.1.1	TRANSPORTE LOCAL COM CAMINHAO BASCULANTE 6 M3, RODOVIA EM LEITO NATURAL, DMT 400 A 600 M	M³	29,24	= 146,19 x 0,2
2.4.2	PAVIMENTAÇÃO			
2.4.2.1	EXECUÇÃO DE PAVIMENTO EM PARALELEPÍEDOS, REJUNTAMENTO COM ARGAMASSA TRAÇO 1:3 (CIMENTO E AREIA). AF 05/2020	m²	146,19	= 146,19 m²
2.4.2.2	ASSENTAMENTO DE GUIA (MEIO-FIO) EM TRECHO RETO, CONFECCIONADA EM CONCRETO PRÉ-FABRICADO, DIMENSÕES 100X15X13X30 CM (COMPRIMENTO X BASE INFERIOR X BASE SUPERIOR X ALTURA). AF 01/2024	M	88,6	= 44,30 x 2
2.4.2.3	PINTURA DE MEIO-FIO COM TINTA BRANCA A BASE DE CAL (CAIAÇÃO). AF 05/2021	M	88,6	= 44,30 x 2
2.4.2.4	ASSENTAMENTO DE GUIA (MEIO-FIO) EM TRECHO RETO, CONFECCIONADA EM CONCRETO PRÉ-FABRICADO, DIMENSÕES 100X15X13X20 CM (COMPRIMENTO X BASE INFERIOR X BASE SUPERIOR X ALTURA). AF 01/2024	M	20,6	= (4 x 3,3) + (2 x 3,7)
2.4.2.5	TRANSPORTE COMERCIAL DOS BLOCOS DE PARALELEPÍEDO	M³XK M	584,76	= 146,19 x 0,2 x 20 km
2.5	RUA SAMUEL CARÍCIO			
2.5.1	MOVIMENTAÇÃO DE TERRA			
2.5.1.1	TRANSPORTE LOCAL COM CAMINHAO BASCULANTE 6 M3, RODOVIA EM LEITO NATURAL, DMT 400 A 600 M	M³	20,37	= 101,84 x 2
2.5.2	PAVIMENTAÇÃO			
2.5.2.1	EXECUÇÃO DE PAVIMENTO EM PARALELEPÍEDOS, REJUNTAMENTO COM ARGAMASSA TRAÇO 1:3 (CIMENTO E AREIA). AF 05/2020	m²	101,84	= 101,84 m²
2.5.2.2	ASSENTAMENTO DE GUIA (MEIO-FIO) EM TRECHO RETO, CONFECCIONADA EM CONCRETO PRÉ-FABRICADO, DIMENSÕES 100X15X13X30 CM (COMPRIMENTO X BASE INFERIOR X BASE SUPERIOR X ALTURA). AF 01/2024	M	54,4	= 27,2 x 2
2.5.2.3	PINTURA DE MEIO-FIO COM TINTA BRANCA A BASE DE CAL (CAIAÇÃO). AF 05/2021	M	54,4	= 27,2 x 2
2.5.2.4	ASSENTAMENTO DE GUIA (MEIO-FIO) EM TRECHO RETO, CONFECCIONADA EM CONCRETO PRÉ-FABRICADO, DIMENSÕES 100X15X13X20 CM (COMPRIMENTO X BASE INFERIOR X BASE SUPERIOR X ALTURA). AF 01/2024	M	16,0	= (2 x 3,8) + (2 x 4,2)
2.5.2.5	TRANSPORTE COMERCIAL DOS BLOCOS DE PARALELEPÍEDO	M³XK M	407,36	= 101,84 x 0,2 x 20 km

2.6	ESTRADA DO BAR DA LONA			
2.6.1	MOVIMENTAÇÃO DE TERRA			
2.6.1.1	TRANSPORTE LOCAL COM CAMINHAO BASCULANTE 6 M3, RODOVIA EM LEITO NATURAL, DMT 400 A 600 M	M³	320,18	= 1 600,88 x 0,2
2.6.2	PAVIMENTAÇÃO			
2.6.2.1	EXECUÇÃO DE PAVIMENTO EM PARALELEPÍEDOS, REJUNTAMENTO COM ARGAMASSA TRAÇO 1:3 (CIMENTO E AREIA). AF 05/2020	m²	1.600,88	= 1 600,88 m²
2.6.2.2	ASSENTAMENTO DE GUIA (MEIO-FIO) EM TRECHO RETO, CONFECCIONADA EM CONCRETO PRÉ-FABRICADO, DIMENSÕES 100X15X13X30 CM (COMPRIMENTO X BASE INFERIOR X BASE SUPERIOR X ALTURA). AF 01/2024	M	800,44	= 400,22 x 2
2.6.2.3	PINTURA DE MEIO-FIO COM TINTA BRANCA A BASE DE CAL (CAIAÇÃO). AF 05/2021	M	800,44	= 400,22 x 2
2.6.2.4	ASSENTAMENTO DE GUIA (MEIO-FIO) EM TRECHO RETO, CONFECCIONADA EM CONCRETO PRÉ-FABRICADO, DIMENSÕES 100X15X13X20 CM (COMPRIMENTO X BASE INFERIOR X BASE SUPERIOR X ALTURA). AF 01/2024	M	164,8	= (39 x 4) + (2 x 4,4)
2.6.2.5	TRANSPORTE COMERCIAL DOS BLOCOS DE PARALELEPÍEDO	M³XK M	6.403,52	= 1 600,88 x 0,2 x 20 km

Total sem BDI	502.288,28
Total do BDI	112.721,09
Total Geral	615.009,37

Caruaru, 10 de julho de 2024

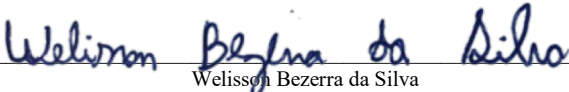

Welisson Bezerra da Silva
Engenheiro Civil
CREA-PE: 181616547-6



Obra
PAVIMENTAÇÃO EM BLOCOS DE PARALELEPÍPEDO EM RUAS DE BELÉM
DE MARIA

Bancos
SINAPI - 06/2024 -
Pernambuco
SICRO3 - 01/2024 -
Pernambuco
ORSE - 05/2024 - Sergipe


B.D.I.
22,47%

Encargos Sociais
Não Desonerado: embutido nos
preços unitário dos insumos de
mão de obra, de acordo com as
bases.

Cronograma Físico e Financeiro

Item	Descrição	Total Por Etapa	30 DIAS	60 DIAS	90 DIAS
1	PLACA DE OBRA	100,00% 3.671,60	100,00% 3.671,60		
2	VIAS BELÉM	100,00% 611.337,77	33,00% 201.741,46	34,00% 207.854,84	33,00% 201.741,46
Porcentagem			33,4%	33,8%	32,8%
Custo			205.413,06	207.854,84	201.741,46
Porcentagem Acumulado			33,4%	67,2%	100,0%
Custo Acumulado			205.413,06	413.267,90	615.009,37

Caruaru, 10 de julho de 2024



Welisson Bezerra da Silva
Engenheiro Civil
CREA-PE: 181616547-6



Obra
PAVIMENTAÇÃO EM BLOCOS DE PARALELEPÍPEDO EM RUAS DE BELÉM DE MARIA

Bancos
SINAPI - 06/2024 - Pernambuco
SICRO3 - 01/2024 - Pernambuco
ORSE - 05/2024 - Sergipe

B.D.I.
22,47%


Encargos Sociais
Não Desonerado: embutido nos
preços unitário dos insumos de mão
de obra, de acordo com as bases.

Composições Próprias

	Código	Banco	Descrição	Tipo	Und	Quant.	Valor Unit	Total	
Composição	00000074	Próprio	TRANSPORTE LOCAL COM CAMINHAO BASCULANTE 6 M3, RODOVIA EM LEITO NATURAL, DMT 400 A 600 M	ASTU - ASSENTAMENTO DE TUBOS E PECAS	M³	1,0000000	4,85	4,85	
Composição Auxiliar	5811	SINAPI	CAMINHÃO BASCULANTE 6 M3, PESO BRUTO TOTAL 16.000 KG, CARGA ÚTIL MÁXIMA 13.071 KG, DISTÂNCIA ENTRE EIXOS 4,80 M, POTÊNCIA 230 CV INCLUSIVE CAÇAMBA METÁLICA - CHP DIURNO. AF 06/2014	CHOR - CUSTOS HORÁRIOS DE MÁQUINAS E EQUIPAMENTOS	CHP	0,0240000	202,23	4,85	
MO sem LS =>					0,50	LS =>	0,00	MO com LS =>	0,50
Valor do BDI =>					1,08	Valor com BDI =>			5,93

	Código	Banco	Descrição	Tipo	Und	Quant.	Valor Unit	Total	
Composição	00000053	Próprio	TRANSPORTE COMERCIAL DOS BLOCOS DE PARALELEPÍPEDO	ASTU - ASSENTAMENTO DE	M³XKM	1,0000000	1,23	1,23	
Composição Auxiliar	91386	SINAPI	CAMINHÃO BASCULANTE 10 M3, TRUCADO CABINE SIMPLES, PESO BRUTO TOTAL 23.000 KG, CARGA ÚTIL MÁXIMA 15.935 KG, DISTÂNCIA ENTRE EIXOS 4,80 M, POTÊNCIA 230 CV INCLUSIVE CAÇAMBA METÁLICA - CHP DIURNO. AF 06/2014	CHOR - CUSTOS HORÁRIOS DE MÁQUINAS E EQUIPAMENTOS	CHP	0,0046296	266,81	1,23	
				MO sem LS =>	0,09	LS =>	0,00	MO com LS =>	0,09
				Valor do BDI =>	0,27			Valor com BDI =>	1,50

Caruaru, 10 de julho de 2024

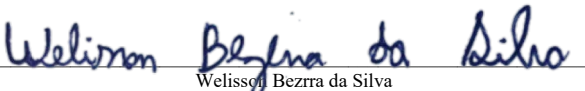
Welisson Bezerra da Silva
Engenheiro Civil
CREA-PE: 181616547-6



ANEXO II – MODELO DE DECLARAÇÃO CONJUNTA

À
Prefeitura Municipal de Belém de Maria
Processo Licitatório n°. 052/2024.
Concorrência Eletrônica n° 003/2024.

A empresa _____, inscrita no CNPJ sob o n° _____, por intermédio do seu representante legal abaixo assinado, **DECLARA** sob as penalidades da lei, para fins de participação na licitação na modalidade **CONCORRÊNCIA ELETRÔNICA n° 003/2024**, que:

- a) Não existe nenhum fato impeditivo de licitar em nenhum órgão público, quer seja municipal, estadual ou federal, e que estamos cientes da obrigatoriedade de declarar qualquer ocorrência posterior.
- b) A empresa existe fisicamente e que está em pleno funcionamento;
- c) Para os fins requeridos no inciso XXXIII, do artigo 7° da Constituição Federal, consoante o que se estabeleceu no artigo 1°, da Lei n° 9.854, de 27 de outubro de 1999, que não tem em seu quadro de empregados, menores de 18 anos em trabalho noturno, perigoso ou insalubre, bem como em qualquer trabalho, menores de 16 anos, salvo na condição de aprendiz, a partir de 14 anos;
- d) Cumpre plenamente os requisitos de habilitação constante do subitem 10 do presente edital.
- e) Que tomamos conhecimento de todas as peculiaridades, especificações e riscos condizentes à execução do objeto licitado, que possam influir direta ou indiretamente na execução dos serviços.
- f) A licitante possui plena e total capacidade técnica operacional e funcional para cumprimento das obrigações contratuais.
- g) DECLARA sob as penas da Lei, que cumpre as exigências de reserva de cargos para pessoa com deficiência e para reabilitado da Previdência Social, previstas em lei e em outras normas específicas.
- h) DECLARA que é microempresa ou empresa de pequeno porte, nos termos do enquadramento previsto na Lei Complementar n°. 123/2006, de 14 de dezembro de 2006, alterada pela Lei Complementar n° 147/2014.

Local, ____ de _____ de 2024.

(Nome e assinatura do Declarante)



ANEXO III – MINUTA DO CONTRATO ADMINISTRATIVO Nº XX/2024

TERMO DE CONTRATO DE COMPRA Nº
...../...., QUE FAZEM ENTRE SI
O(A)..... E
A EMPRESA
.....

A PREFEITURA MUNICIPAL DE por intermédio do(a) (órgão contratante), com sede no(a), na cidade de /Estado, inscrito(a) no CNPJ sob o nº, neste ato representado(a) pelo secretário XXXXX, Sr....., portador(a) da Carteira de Identidade nº, expedida pela (o), e CPF nº, doravante denominada CONTRATANTE, tendo como fiscal do respectivo contrato o senhor: xxxxxxxxxxxx, portador do CPF nº xxxxxxxxxxxxxxxx e o(a) inscrito(a) no CNPJ/MF sob o nº, sediado(a) na, em doravante designada CONTRATADA, neste ato representada pelo(a) Sr.(a), portador(a) da Carteira de Identidade nº, expedida pela (o), e CPF nº, tendo em vista o que consta no Processo nº e em observância às disposições da Lei nº 14.133, de 01 de abril de 2021, do Decreto nº XXXXXXXX, resolvem celebrar o presente Termo de Contrato, decorrente do Concorrência nº/20...., mediante as cláusulas e condições a seguir enunciadas.

1. CLÁUSULA PRIMEIRA – OBJETO.

1.1 O objeto do presente Termo é a Contratação de empresa especializada para a prestação de serviços de pavimentação em blocos de paralelepípedos em ruas do município de Belém de Maria/PE.

1.2 Este Termo de Contrato vincula-se ao Edital do Concorrência, identificado no preâmbulo e à proposta vencedora, independentemente de transcrição.

1.3 Discriminação do objeto:

EMPRESA:					
CNPJ:					
ENDEREÇO:					
REPRESENTANTE:					
E-MAIL:				TEL.: ()	
ITENS	DESCRIÇÃO	QUANT.	UNID.	VALOR UNITÁRIO	VALOR TOTAL
VALOR TOTAL:					

2. CLÁUSULA SEGUNDA – VIGÊNCIA.

2.2 O prazo de vigência da contratação é de 12 meses contados da assinatura do contrato, prorrogável por até 10 anos, na forma dos artigos 106 e 107 da Lei nº 14.133, de 2021.

2.3 A prorrogação de que trata este item é condicionada ao ateste, pela autoridade competente, de que as condições e os preços permanecem vantajosos para a Administração, permitida a negociação com o contratado, atentando, ainda, para o cumprimento dos seguintes requisitos:

2.4 Estar formalmente demonstrado no processo que a forma de prestação dos serviços tem natureza continuada;



- 2.5 Seja juntado relatório que discorra sobre a execução do contrato, com informações de que os serviços tenham sido prestados regularmente;
- 2.6 Seja juntada justificativa e motivo, por escrito, de que a Administração mantém interesse na realização do serviço;
- 2.7 Haja manifestação expressa do contratado informando o interesse na prorrogação;
- 2.8 Seja comprovado que o contratado mantém as condições iniciais de habilitação.
- 2.9 O contratado não tem direito subjetivo à prorrogação contratual.
- 2.10 A prorrogação de contrato deverá ser promovida mediante celebração de termo aditivo.
- 2.11 Nas eventuais prorrogações contratuais, os custos não renováveis já pagos ou amortizados ao longo do primeiro período de vigência da contratação deverão ser reduzidos ou eliminados como condição para a renovação.
- 2.12 O contrato não poderá ser prorrogado quando o contratado tiver sido penalizado nas sanções de declaração de inidoneidade ou impedimento de licitar e contratar com poder público, observadas as abrangências de aplicação.

3. CLÁUSULA TERCEIRA – PREÇO.

3.2 O valor do presente Termo de Contrato é de R\$ (.....).

3.3 No valor acima estão incluídas todas as despesas ordinárias diretas e indiretas decorrentes da execução contratual, inclusive tributos e/ou impostos, encargos sociais, trabalhistas, previdenciários, fiscais e comerciais incidentes, taxa de administração, frete, seguro e outros necessários ao cumprimento integral do objeto da contratação.

4. CLÁUSULA QUARTA – DOTAÇÃO ORÇAMENTÁRIA.

4.1. As despesas decorrentes desta contratação estão programadas em dotação orçamentária própria, prevista no orçamento da União, na classificação abaixo:

Órgão: 02.09 – Secretaria Municipal de Obras e Infraestrutura.

Unidade Orçamentária: 02.09.09 – Secretaria Municipal de Obras e Infraestrutura.

Atividade Programática: 15.451.0408.1018.0000 – Construção, Reforma e Reposição de Calçamento e Meio-fio e Pavimentação Asfáltica

Elemento da Despesa: 4.4.90.00.00 - Aplicações Diretas.

Recursos Próprios: 001.009. Recurso de Convênios.

5. CLÁUSULA QUINTA – PAGAMENTO.

5.1 Os preços inicialmente contratados são fixos e irrevogáveis no prazo de um ano contado da data do orçamento estimado.

5.2 O orçamento estimado pela Administração baseou-se nas planilhas referenciais [elaboradas com base no SINAPI (SICRO) do mês xxxx do ano de xxxxx] OU [datadas de ____/____/____].

5.3 Após o interregno de um ano, e independentemente de pedido do contratado, os preços iniciais serão reajustados, mediante a aplicação, pelo contratante, do índice _____ (indicar o índice a ser adotado), exclusivamente para as obrigações iniciadas e concluídas após a ocorrência da anualidade.

5.4 Nos reajustes subsequentes ao primeiro, o interregno mínimo de um ano será contado a partir dos efeitos financeiros do último reajuste.



- 5.5 No caso de atraso ou não divulgação do(s) índice (s) de reajustamento, o contratante pagará ao contratado a importância calculada pela última variação conhecida, liquidando a diferença correspondente tão logo seja(m) divulgado(s) o(s) índice(s) definitivo(s).
- 5.6 Fica o Contratado obrigado a apresentar memória de cálculo referente ao reajustamento de preços do valor remanescente, sempre que este ocorrer.
- 5.7 Nas aferições finais, o(s) índice(s) utilizado(s) para reajuste será(ão), obrigatoriamente, o(s) definitivo(s).
- 5.8 Caso o(s) índice(s) estabelecido(s) para reajustamento venha(m) a ser extinto(s) ou de qualquer forma não possa(m) mais ser utilizado(s), será(ão) adotado(s), em substituição, o(s) que vier(em) a ser determinado(s) pela legislação então em vigor.
- 5.9 Na ausência de previsão legal quanto ao índice substituto, as partes elegerão novo índice oficial, para reajustamento do preço do valor remanescente, por meio de termo aditivo.
- 5.10 O reajuste será realizado por apostilamento.

6 CLÁUSULA SEXTA– REAJUSTE.

- 6.1 As regras acerca do reajuste do valor contratual são as estabelecidas no Termo de Referência, anexo a este Contrato.

7 CLÁUSULA SÉTIMA – GARANTIA DE EXECUÇÃO.

- 7.1 A contratação conta com garantia de execução, na modalidade seguro-garantia, com cláusula de retomada, conforme art. 102 da Lei nº 14.133, de 2021, em valor correspondente a 5% (cinco por cento) do valor total/l do contrato.
- 7.2 Em caso de inadimplemento pelo Contratado, a seguradora deverá assumir a execução e concluir o objeto do contrato (Lei nº 14.133/2021, art. 102).
- 7.3 A seguradora figura como interveniente anuente do presente contrato, e nesta qualidade também deverá figurar dos termos aditivos que vierem a ser firmados, e poderá:
- 7.4 Ter livre acesso às instalações em que for executado o contrato principal.
- 7.5 Acompanhar a execução do contrato principal.
- 7.6 Ter acesso a auditoria técnica e contábil.
- 7.7 Requerer esclarecimentos ao responsável técnico pela obra ou pelo fornecimento.
- 7.8 A emissão de empenho em nome da seguradora, ou a quem ela indicar para a conclusão do contrato, será autorizada desde que demonstrada sua regularidade fiscal.
- 7.9 A seguradora poderá subcontratar a conclusão do contrato, total ou parcialmente.
- 7.10 Na hipótese de inadimplemento do contratado, serão observadas as seguintes disposições:
- 7.11 Caso a seguradora execute e conclua o objeto do contrato, estará isenta da obrigação de pagar a importância segurada indicada na apólice.
- 7.12 Caso a seguradora não assuma a execução do contrato, pagará a integralidade da importância segurada indicada na apólice.
- 7.13 O contratado apresentará, no prazo máximo de 10 (dez) dias úteis, prorrogáveis por igual período, a critério do contratante, contado da assinatura do contrato, comprovante de prestação de garantia, podendo optar por caução em dinheiro ou títulos da dívida pública ou, ainda, pela fiança bancária, em valor correspondente a 5% (cinco por cento) do valor total do contrato.

8 CLÁUSULA OITAVA - ENTREGA E RECEBIMENTO DO OBJETO.

- 8.1 As condições de entrega e recebimento do objeto são aquelas previstas no Projeto básico, anexo ao Edital.



9 CLAÚSULA NONA – FISCALIZAÇÃO.

9.1 A fiscalização da execução do objeto será efetuada por Comissão/Representante designado pela CONTRATANTE, na forma estabelecida no Projeto básico, anexo do Edital.

10 CLÁUSULA DÉCIMA – OBRIGAÇÕES DA CONTRATANTE E DA CONTRATADA.

10.1. O CONTRATADO deve cumprir todas as obrigações constantes deste Contrato e de seus anexos, assumindo como exclusivamente seus os riscos e as despesas decorrentes da boa e perfeita execução do objeto, observando, ainda, as obrigações a seguir dispostas:

10.2. Manter preposto aceito pela Administração no local do serviço para representá-lo na execução do contrato.

10.2.1. A indicação ou a manutenção do preposto da empresa poderá ser recusada pelo órgão ou entidade, desde que devidamente justificada, devendo a empresa designar outro para o exercício da atividade.

10.3. Atender às determinações regulares emitidas pelo fiscal do contrato ou autoridade superior (art. 137, II) e prestar todo esclarecimento ou informação por eles solicitados;

10.4. Alocar os empregados necessários ao perfeito cumprimento das cláusulas deste contrato, com habilitação e conhecimento adequados, fornecendo os materiais, equipamentos, ferramentas e utensílios demandados, cuja quantidade, qualidade e tecnologia deverão atender às recomendações de boa técnica e a legislação de regência;

10.5. Reparar, corrigir, remover, reconstruir ou substituir, às suas expensas, no total ou em parte, no prazo fixado pelo fiscal do contrato, os serviços nos quais se verificarem vícios, defeitos ou incorreções resultantes da execução ou dos materiais empregados;

10.6. Responsabilizar-se pelos vícios e danos decorrentes da execução do objeto, de acordo com o Código de Defesa do Consumidor (Lei nº 8.078, de 1990), bem como por todo e qualquer dano causado à Administração ou terceiros, não reduzindo essa responsabilidade a fiscalização ou o acompanhamento da execução contratual pelo Contratante, que ficará autorizado a descontar dos pagamentos devidos ou da garantia, caso exigida no edital, o valor correspondente aos danos sofridos;

10.7. Efetuar comunicação ao Contratante, assim que tiver ciência da impossibilidade de realização ou finalização do serviço no prazo estabelecido, para adoção de ações de contingência cabíveis.

10.8. Não contratar, durante a vigência do contrato, cônjuge, companheiro ou parente em linha reta, colateral ou por afinidade, até o terceiro grau, de dirigente do contratante ou do fiscal ou gestor do contrato, nos termos do artigo 48, parágrafo único, da Lei nº 14.133, de 2021;

10.9. Quando não for possível a verificação da regularidade no Sistema de Cadastro de Fornecedores – SICAF, o contratado deverá entregar ao setor responsável pela fiscalização do contrato, até o dia trinta do mês seguinte ao da prestação dos serviços, os seguintes documentos:

- a) prova de regularidade relativa à Seguridade Social;
- b) certidão conjunta relativa aos tributos federais e à Dívida Ativa da União;
- c) certidões que comprovem a regularidade perante a Fazenda Municipal ou Distrital do domicílio ou sede do contratado;
- d) Certidão de Regularidade do FGTS – CRF; e
- e) Certidão Negativa de Débitos Trabalhistas – CNDT;

10.10. Responsabilizar-se pelo cumprimento das obrigações previstas em Acordo, Convenção, Dissídio Coletivo de Trabalho ou equivalentes das categorias abrangidas pelo contrato, por todas as obrigações trabalhistas, sociais, previdenciárias, tributárias e as demais previstas em legislação específica, cuja inadimplência não transfere a responsabilidade ao Contratante;

10.11. Comunicar ao Fiscal do contrato, no prazo de 24 (vinte e quatro) horas, qualquer ocorrência anormal ou acidente que se verifique no local dos serviços.

10.12. Prestar todo esclarecimento ou informação solicitada pelo Contratante ou por seus prepostos, garantindo-lhes o acesso, a qualquer tempo, ao local dos trabalhos, bem como aos documentos relativos à execução do empreendimento.



10.13. Paralisar, por determinação do Contratante, qualquer atividade que não esteja sendo executada de acordo com a boa técnica ou que ponha em risco a segurança de pessoas ou bens de terceiros.

10.14. Promover a guarda, manutenção e vigilância de materiais, ferramentas, e tudo o que for necessário à execução do objeto, durante a vigência do contrato.

10.15. Conduzir os trabalhos com estrita observância às normas da legislação pertinente, cumprindo as determinações dos Poderes Públicos, mantendo sempre limpo o local dos serviços e nas melhores condições de segurança, higiene e disciplina.

10.16. Submeter previamente, por escrito, ao Contratante, para análise e aprovação, quaisquer mudanças nos métodos executivos que fujam às especificações do memorial descritivo ou instrumento congênere.

10.17. Não permitir a utilização de qualquer trabalho do menor de dezesseis anos, exceto na condição de aprendiz para os maiores de quatorze anos, nem permitir a utilização do trabalho do menor de dezoito anos em trabalho noturno, perigoso ou insalubre;

10.18. Manter durante toda a vigência do contrato, em compatibilidade com as obrigações assumidas, todas as condições exigidas para habilitação na licitação;

10.19. Cumprir, durante todo o período de execução do contrato, a reserva de cargos prevista em lei para pessoa com deficiência, para reabilitado da Previdência Social ou para aprendiz, bem como as reservas de cargos previstas na legislação (art. 116);

10.20. Comprovar a reserva de cargos a que se refere a cláusula acima, no prazo fixado pelo fiscal do contrato, com a indicação dos empregados que preencheram as referidas vagas (art. 116, parágrafo único);

10.21. Guardar sigilo sobre todas as informações obtidas em decorrência do cumprimento do contrato;

10.22. Arcar com o ônus decorrente de eventual equívoco no dimensionamento dos quantitativos de sua proposta, inclusive quanto aos custos variáveis decorrentes de fatores futuros e incertos, devendo complementá-los, caso o previsto inicialmente em sua proposta não seja satisfatório para o atendimento do objeto da contratação, exceto quando ocorrer algum dos eventos arrolados no art. 124, II, d, da Lei nº 14.133, de 2021;

10.23. Cumprir, além dos postulados legais vigentes de âmbito federal, estadual ou municipal, as normas de segurança do Contratante;

11.1. São obrigações do Contratante:

11.2. Exigir o cumprimento de todas as obrigações assumidas pelo Contratado, de acordo com o contrato e seus anexos;

11.3. Receber o objeto no prazo e condições estabelecidas no Termo de Referência;

11.4. Notificar o Contratado por escrito da ocorrência de eventuais imperfeições, falhas ou irregularidades constatadas no curso da execução dos serviços, fixando prazo para a sua correção, certificando-se de que as soluções por ele propostas sejam as mais adequadas.

11.5. Notificar o Contratado, por escrito, sobre vícios, defeitos ou incorreções verificadas no objeto fornecido, para que seja por ele substituído, reparado ou corrigido, no total ou em parte, às suas expensas;

11.6. Acompanhar e fiscalizar a execução do contrato e o cumprimento das obrigações pelo Contratado;

11.7. Comunicar a empresa para emissão de Nota Fiscal no que se refere à parcela incontroversa da execução do objeto, para efeito de liquidação e pagamento, quando houver controvérsia sobre a execução do objeto, quanto à dimensão, qualidade e quantidade, conforme o art. 143 da Lei nº 14.133, de 2021;

11.8. Efetuar o pagamento ao Contratado do valor correspondente à execução do objeto, no prazo, forma e condições estabelecidos no presente Contrato e no Termo de Referência;

11.9. Aplicar ao Contratado as sanções previstas na lei e neste Contrato;

11.10. Cientificar o órgão de representação judicial da Advocacia-Geral da União para adoção das medidas cabíveis quando do descumprimento de obrigações pelo Contratado;



11.11. Explicitamente emitir decisão sobre todas as solicitações e reclamações relacionadas à execução do presente Contrato, ressalvados os requerimentos manifestamente impertinentes, meramente protelatórios ou de nenhum interesse para a boa execução do ajuste.

11.12. Fornecer por escrito as informações necessárias para o desenvolvimento dos serviços objeto do contrato.

11.13. Realizar avaliações periódicas da qualidade dos serviços, após seu recebimento;

12. CLÁUSULA DÉCIMA PRIMEIRA – SANÇÕES ADMINISTRATIVAS.

12.1. Comete infração administrativa, nos termos da Lei nº 14.133, de 2021, o contratado que:

- a) der causa à inexecução parcial do contrato;
- b) der causa à inexecução parcial do contrato que cause grave dano à Administração ou ao funcionamento dos serviços públicos ou ao interesse coletivo;
- c) der causa à inexecução total do contrato;
- d) ensejar o retardamento da execução ou da entrega do objeto da contratação sem motivo justificado;
- e) apresentar documentação falsa ou prestar declaração falsa durante a execução do contrato;
- f) praticar ato fraudulento na execução do contrato;
- g) comportar-se de modo inidôneo ou cometer fraude de qualquer natureza;
- h) praticar ato lesivo previsto no art. 5º da Lei nº 12.846, de 1º de agosto de 2013.

12.2. Serão aplicadas ao contratado que incorrer nas infrações acima descritas as seguintes sanções:

- i) Advertência, quando o contratado der causa à inexecução parcial do contrato, sempre que não se justificar a imposição de penalidade mais grave (art. 156, §2º, da Lei nº 14.133, de 2021);
- ii) Impedimento de licitar e contratar, quando praticadas as condutas descritas nas alíneas “b”, “c” e “d” do subitem acima deste Contrato, sempre que não se justificar a imposição de penalidade mais grave (art. 156, § 4º, da Lei nº 14.133, de 2021);
- iii) Declaração de inidoneidade para licitar e contratar, quando praticadas as condutas descritas nas alíneas “e”, “f”, “g” e “h” do subitem acima deste Contrato, bem como nas alíneas “b”, “c” e “d”, que justifiquem a imposição de penalidade mais grave (art. 156, §5º, da Lei nº 14.133, de 2021).

iv) Multa:

(1) Moratória de 0,07% (sete centésimos por cento) do valor total do contrato por dia de atraso injustificado, até o máximo de 2% (dois por cento), pela inobservância do prazo fixado para apresentação, suplementação ou reposição da garantia.

a. O atraso superior a 25 (vinte e cinco) dias autoriza a Administração a promover a extinção do contrato por descumprimento ou cumprimento irregular de suas cláusulas, conforme dispõe o inciso I do art. 137 da Lei n. 14.133, de 2021.

(2) Compensatória, para as infrações descritas nas alíneas “e” a “h” do subitem 12.1, de 15% a 30% do valor do Contrato.

(3) Compensatória, para a inexecução total do contrato prevista na alínea “c” do subitem 12.1, de 10% a 20% do valor do Contrato.

(4) Para infração descrita na alínea “b” do subitem 12.1, a multa será de 0,5% a 10% do valor do Contrato.

(5) Para infrações descritas na alínea “d” do subitem 12.1, a multa será de 0,5% a 10 % do valor do Contrato.

(6) Para a infração descrita na alínea “a” do subitem 12.1, a multa será de 0,5% a 10% do valor do Contrato, ressalvadas as seguintes infrações:



12.3. A aplicação das sanções previstas neste Contrato não exclui, em hipótese alguma, a obrigação de reparação integral do dano causado ao Contratante (art. 156, §9º, da Lei nº 14.133, de 2021)

12.4. Todas as sanções previstas neste Contrato poderão ser aplicadas cumulativamente com a multa (art. 156, §7º, da Lei nº 14.133, de 2021).

12.4.1. Antes da aplicação da multa será facultada a defesa do interessado no prazo de 15 (quinze) dias úteis, contado da data de sua intimação (art. 157, da Lei nº 14.133, de 2021)

12.4.2. Se a multa aplicada e as indenizações cabíveis forem superiores ao valor do pagamento eventualmente devido pelo Contratante ao Contratado, além da perda desse valor, a diferença será descontada da garantia prestada ou será cobrada judicialmente (art. 156, §8º, da Lei nº 14.133, de 2021).

12.4.3. Previamente ao encaminhamento à cobrança judicial, a multa poderá ser recolhida administrativamente no prazo máximo de 10 (dez) dias, a contar da data do recebimento da comunicação enviada pela autoridade competente.

12.5. A aplicação das sanções realizar-se-á em processo administrativo que assegure o contraditório e a ampla defesa ao Contratado, observando-se o procedimento previsto no caput e parágrafos do art. 158 da Lei nº 14.133, de 2021, para as penalidades de impedimento de licitar e contratar e de declaração de inidoneidade para licitar ou contratar.

12.6. Na aplicação das sanções serão considerados (art. 156, §1º, da Lei nº 14.133, de 2021):

- a) a natureza e a gravidade da infração cometida;
- b) as peculiaridades do caso concreto;
- c) as circunstâncias agravantes ou atenuantes;
- d) os danos que dela provierem para o Contratante;
- e) a implantação ou o aperfeiçoamento de programa de integridade, conforme normas e orientações dos órgãos de controle.

12.7. Os atos previstos como infrações administrativas na Lei nº 14.133, de 2021, ou em outras leis de licitações e contratos da Administração Pública que também sejam tipificados como atos lesivos na Lei nº 12.846, de 2013, serão apurados e julgados conjuntamente, nos mesmos autos, observados o rito procedimental e autoridade competente definidos na referida Lei (art. 159).

12.8. A personalidade jurídica do Contratado poderá ser desconsiderada sempre que utilizada com abuso do direito para facilitar, encobrir ou dissimular a prática dos atos ilícitos previstos neste Contrato ou para provocar confusão patrimonial, e, nesse caso, todos os efeitos das sanções aplicadas à pessoa jurídica serão estendidos aos seus administradores e sócios com poderes de administração, à pessoa jurídica sucessora ou à empresa do mesmo ramo com relação de coligação ou controle, de fato ou de direito, com o Contratado, observados, em todos os casos, o contraditório, a ampla defesa e a obrigatoriedade de análise jurídica prévia (art. 160, da Lei nº 14.133, de 2021)

12.9. O Contratante deverá, no prazo máximo de 15 (quinze) dias úteis, contado da data de aplicação da sanção, informar e manter atualizados os dados relativos às sanções por ela aplicadas, para fins de publicidade no Cadastro Nacional de Empresas Inidôneas e Suspensas (Ceis) e no Cadastro Nacional de Empresas Punidas (Cnep), instituídos no âmbito do Poder Executivo Federal. (Art. 161, da Lei nº 14.133, de 2021)

12.10. As sanções de impedimento de licitar e contratar e declaração de inidoneidade para licitar ou contratar são passíveis de reabilitação na forma do art. 163 da Lei nº 14.133/21.

12.11. Os débitos do contratado para com a Administração contratante, resultantes de multa administrativa e/ou indenizações, não inscritos em dívida ativa, poderão ser compensados, total ou parcialmente, com os créditos devidos pelo referido órgão decorrentes deste mesmo contrato ou de outros contratos administrativos que o contratado possua com o mesmo órgão ora contratante, na forma da Instrução Normativa SEGES/ME nº 26, de 13 de abril de 2022.

13. CLÁUSULA DÉCIMA SEGUNDA – DA EXTINÇÃO

O PRESENTE TERMO DE CONTRATO PODERÁ SER RESCINDIDO:



- a. O contrato será extinto quando cumpridas as obrigações de ambas as partes, ainda que isso ocorra antes do prazo estipulado para tanto.
- b. Se as obrigações não forem cumpridas no prazo estipulado, a vigência ficará prorrogada até a conclusão do objeto, caso em que deverá a Administração providenciar a readequação do cronograma fixado para o contrato.
- c. Quando a não conclusão do contrato referida no item anterior decorrer de culpa do contratado:
- d. ficará ele constituído em mora, sendo-lhe aplicáveis as respectivas sanções administrativas; e
- e. poderá a Administração optar pela extinção do contrato e, nesse caso, adotará as medidas admitidas em lei para a continuidade da execução contratual.
- f. O contrato poderá ser extinto antes de cumpridas as obrigações nele estipuladas, ou antes do prazo nele fixado, por algum dos motivos previstos no artigo 137 da Lei nº 14.133/21, bem como amigavelmente, assegurados o contraditório e a ampla defesa.
- g. Nesta hipótese, aplicam-se também os artigos 138 e 139 da mesma Lei.
- h. A alteração social ou a modificação da finalidade ou da estrutura da empresa não ensejará a extinção se não restringir sua capacidade de concluir o contrato.
- i. Se a operação implicar mudança da pessoa jurídica contratada, deverá ser formalizado termo aditivo para alteração subjetiva.
- j. O termo de extinção, sempre que possível, será precedido:
- k. Balanço dos eventos contratuais já cumpridos ou parcialmente cumpridos;
- l. Relação dos pagamentos já efetuados e ainda devidos;
- m. Indenizações e multas.
- n. A extinção do contrato não configura óbice para o reconhecimento do desequilíbrio econômico-financeiro, hipótese em que será concedida indenização por meio de termo indenizatório (art. 131, caput, da Lei n.º 14.133, de 2021).
- o. O contrato poderá ser extinto caso se constate que o contratado mantém vínculo de natureza técnica, comercial, econômica, financeira, trabalhista ou civil com dirigente do órgão ou entidade contratante ou com agente público que tenha desempenhado função na licitação ou atue na fiscalização ou na gestão do contrato, ou que deles seja cônjuge, companheiro ou parente em linha reta, colateral ou por afinidade, até o terceiro grau (art. 14, inciso IV, da Lei n.º 14.133, de 2021).

14. CLÁUSULA DÉCIMA TERCEIRA – MODELOS DE EXECUÇÃO E GESTÃO CONTRATUAIS.

14.1. O regime de execução contratual, os modelos de gestão e de execução, assim como os prazos e condições de conclusão, entrega, observação e recebimento do objeto constam no Termo de Referência, anexo a este Contrato

15. CLÁUSULA DÉCIMA SEXTA – PUBLICAÇÃO.

a. Incumbirá ao contratante divulgar o presente instrumento no Portal Nacional de Contratações Públicas (PNCP), na forma prevista no art. 94 da Lei 14.133, de 2021, bem como no respectivo sítio oficial na Internet, em atenção ao art. 91, caput, da Lei n.º 14.133, de 2021.

16. CLÁUSULA DÉCIMA SÉTIMA – FORO.

a. É eleito o Foro da Comarca de Lagoa dos Gatos/PE para dirimir os litígios que decorrerem da execução deste Termo de Contrato que não possam ser compostos pela conciliação, conforme art. 92, §1º da Lei nº 14.133/21.

Para firmeza e validade do pactuado, o presente Termo de Contrato foi lavrado em duas (duas) vias de igual teor, que, depois de lido e achado em ordem, vai assinado pelos contraentes.



Prefeitura Municipal de
Belém de Maria
SERIEDADE E TRABALHO

BELÉM DE MARIA, de..... de 2024.

Responsável legal da CONTRATANTE

Responsável legal da CONTRATADA

