



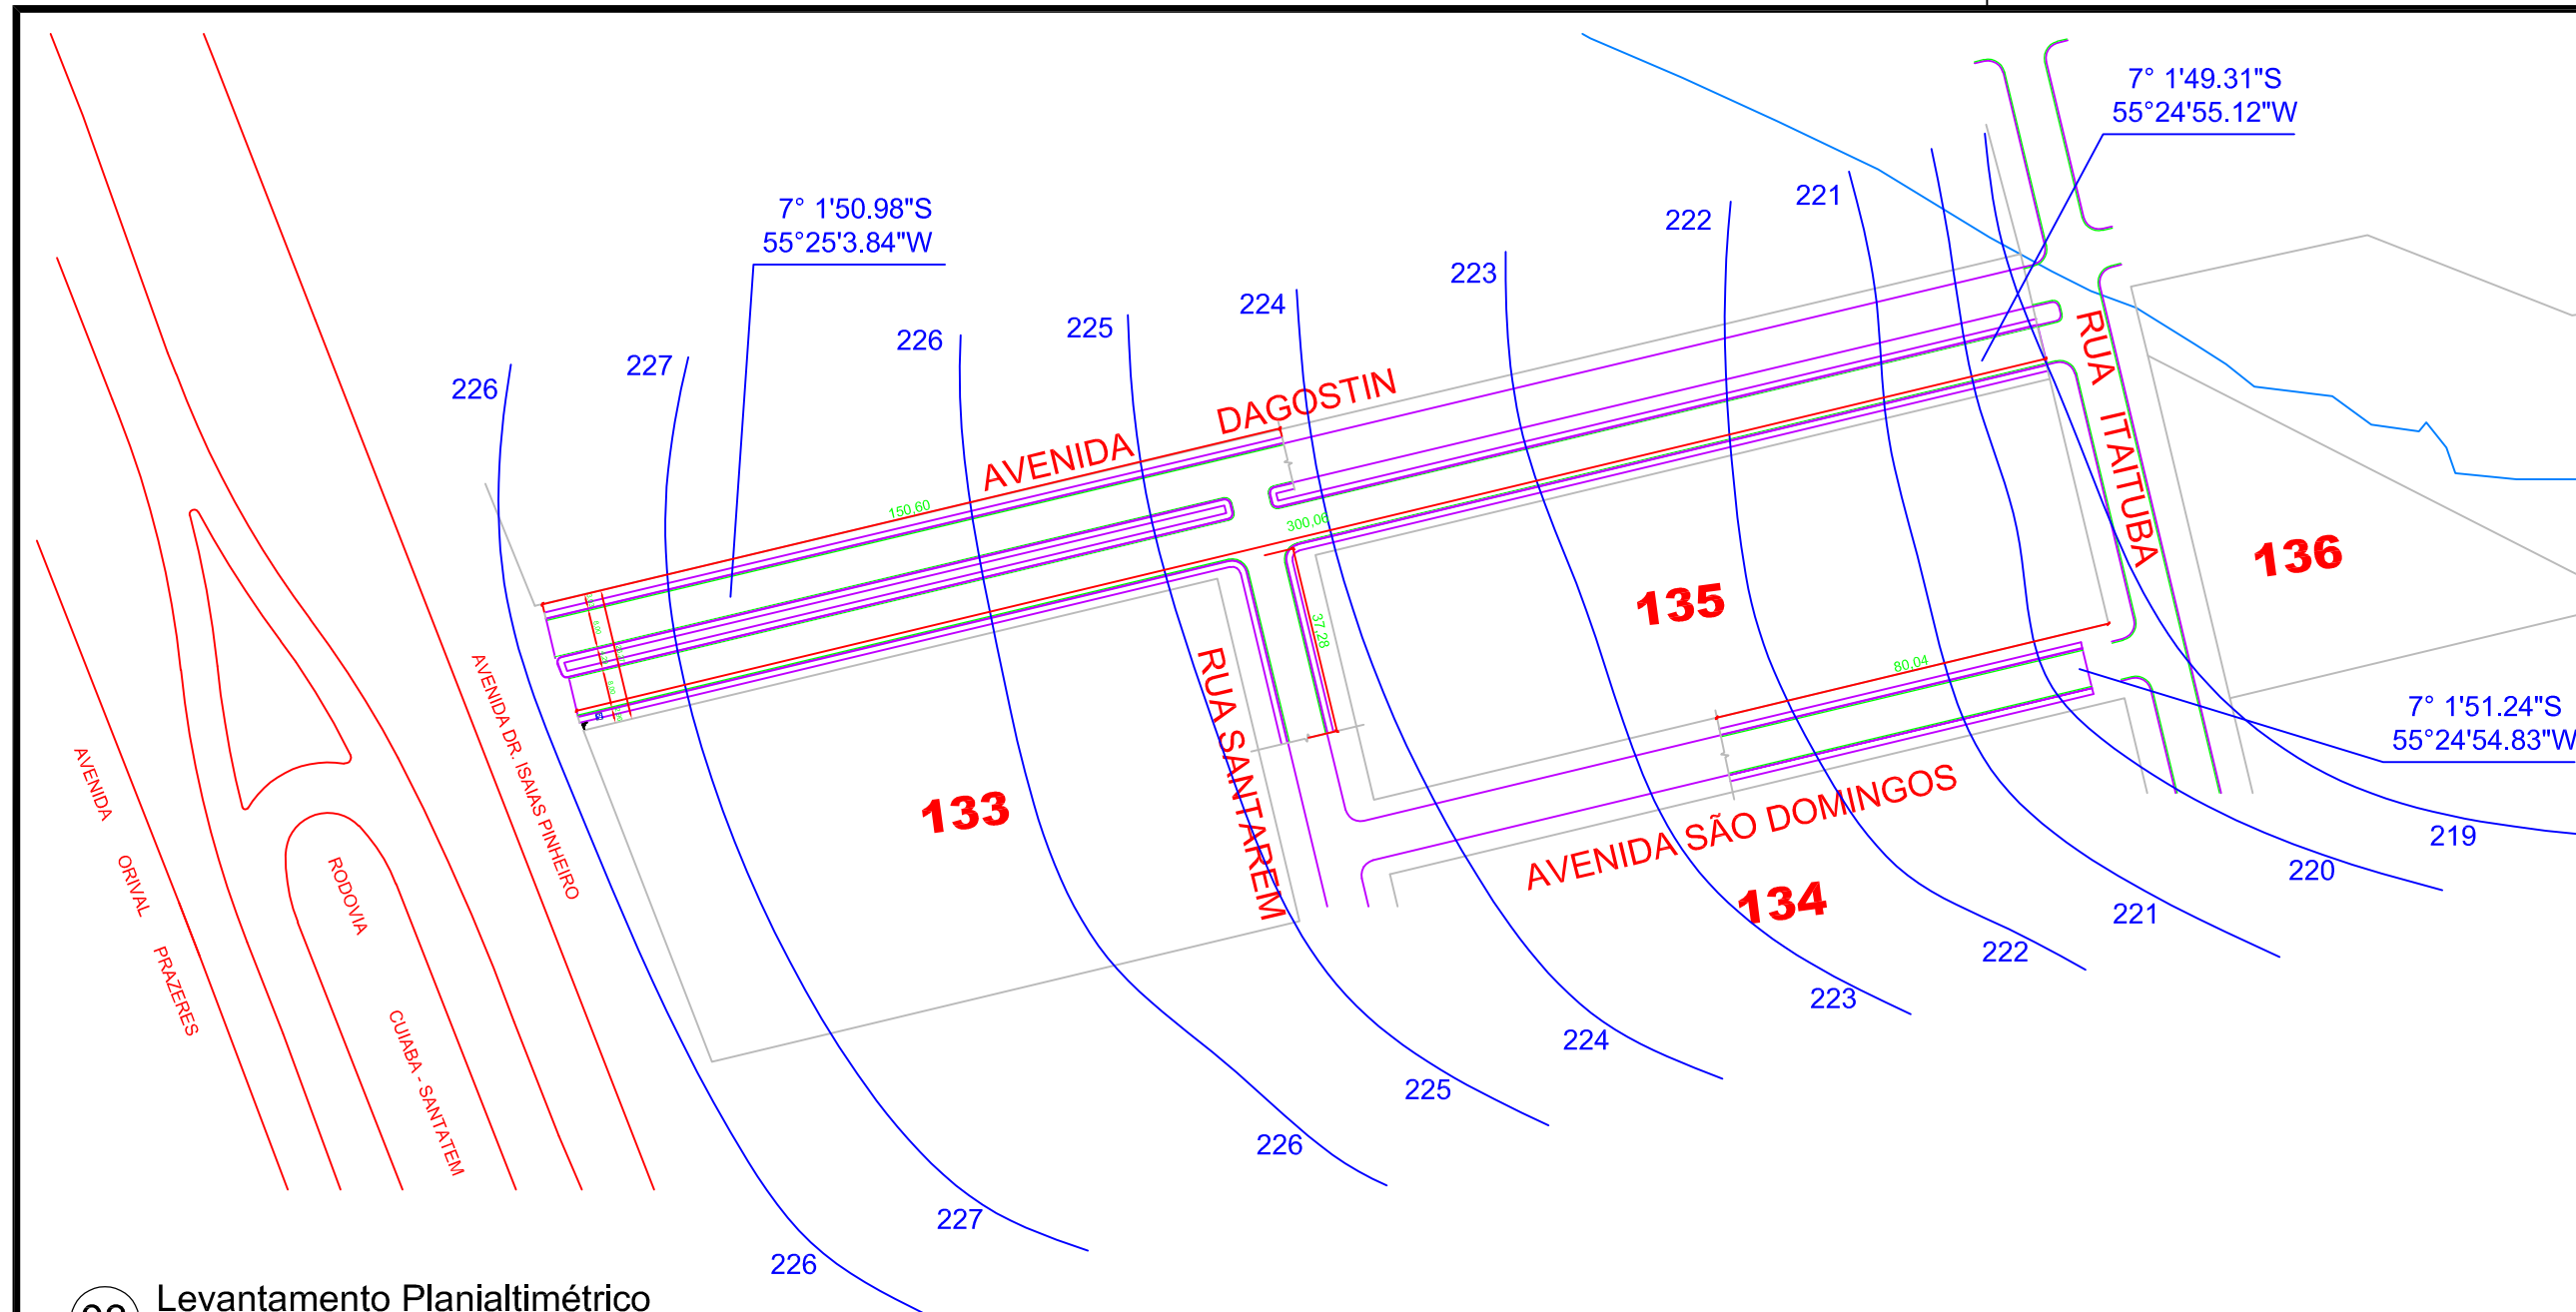

03 Levantamento Planialtimétrico
1 : 1500

NOVO PROGRESSO
PARÁ

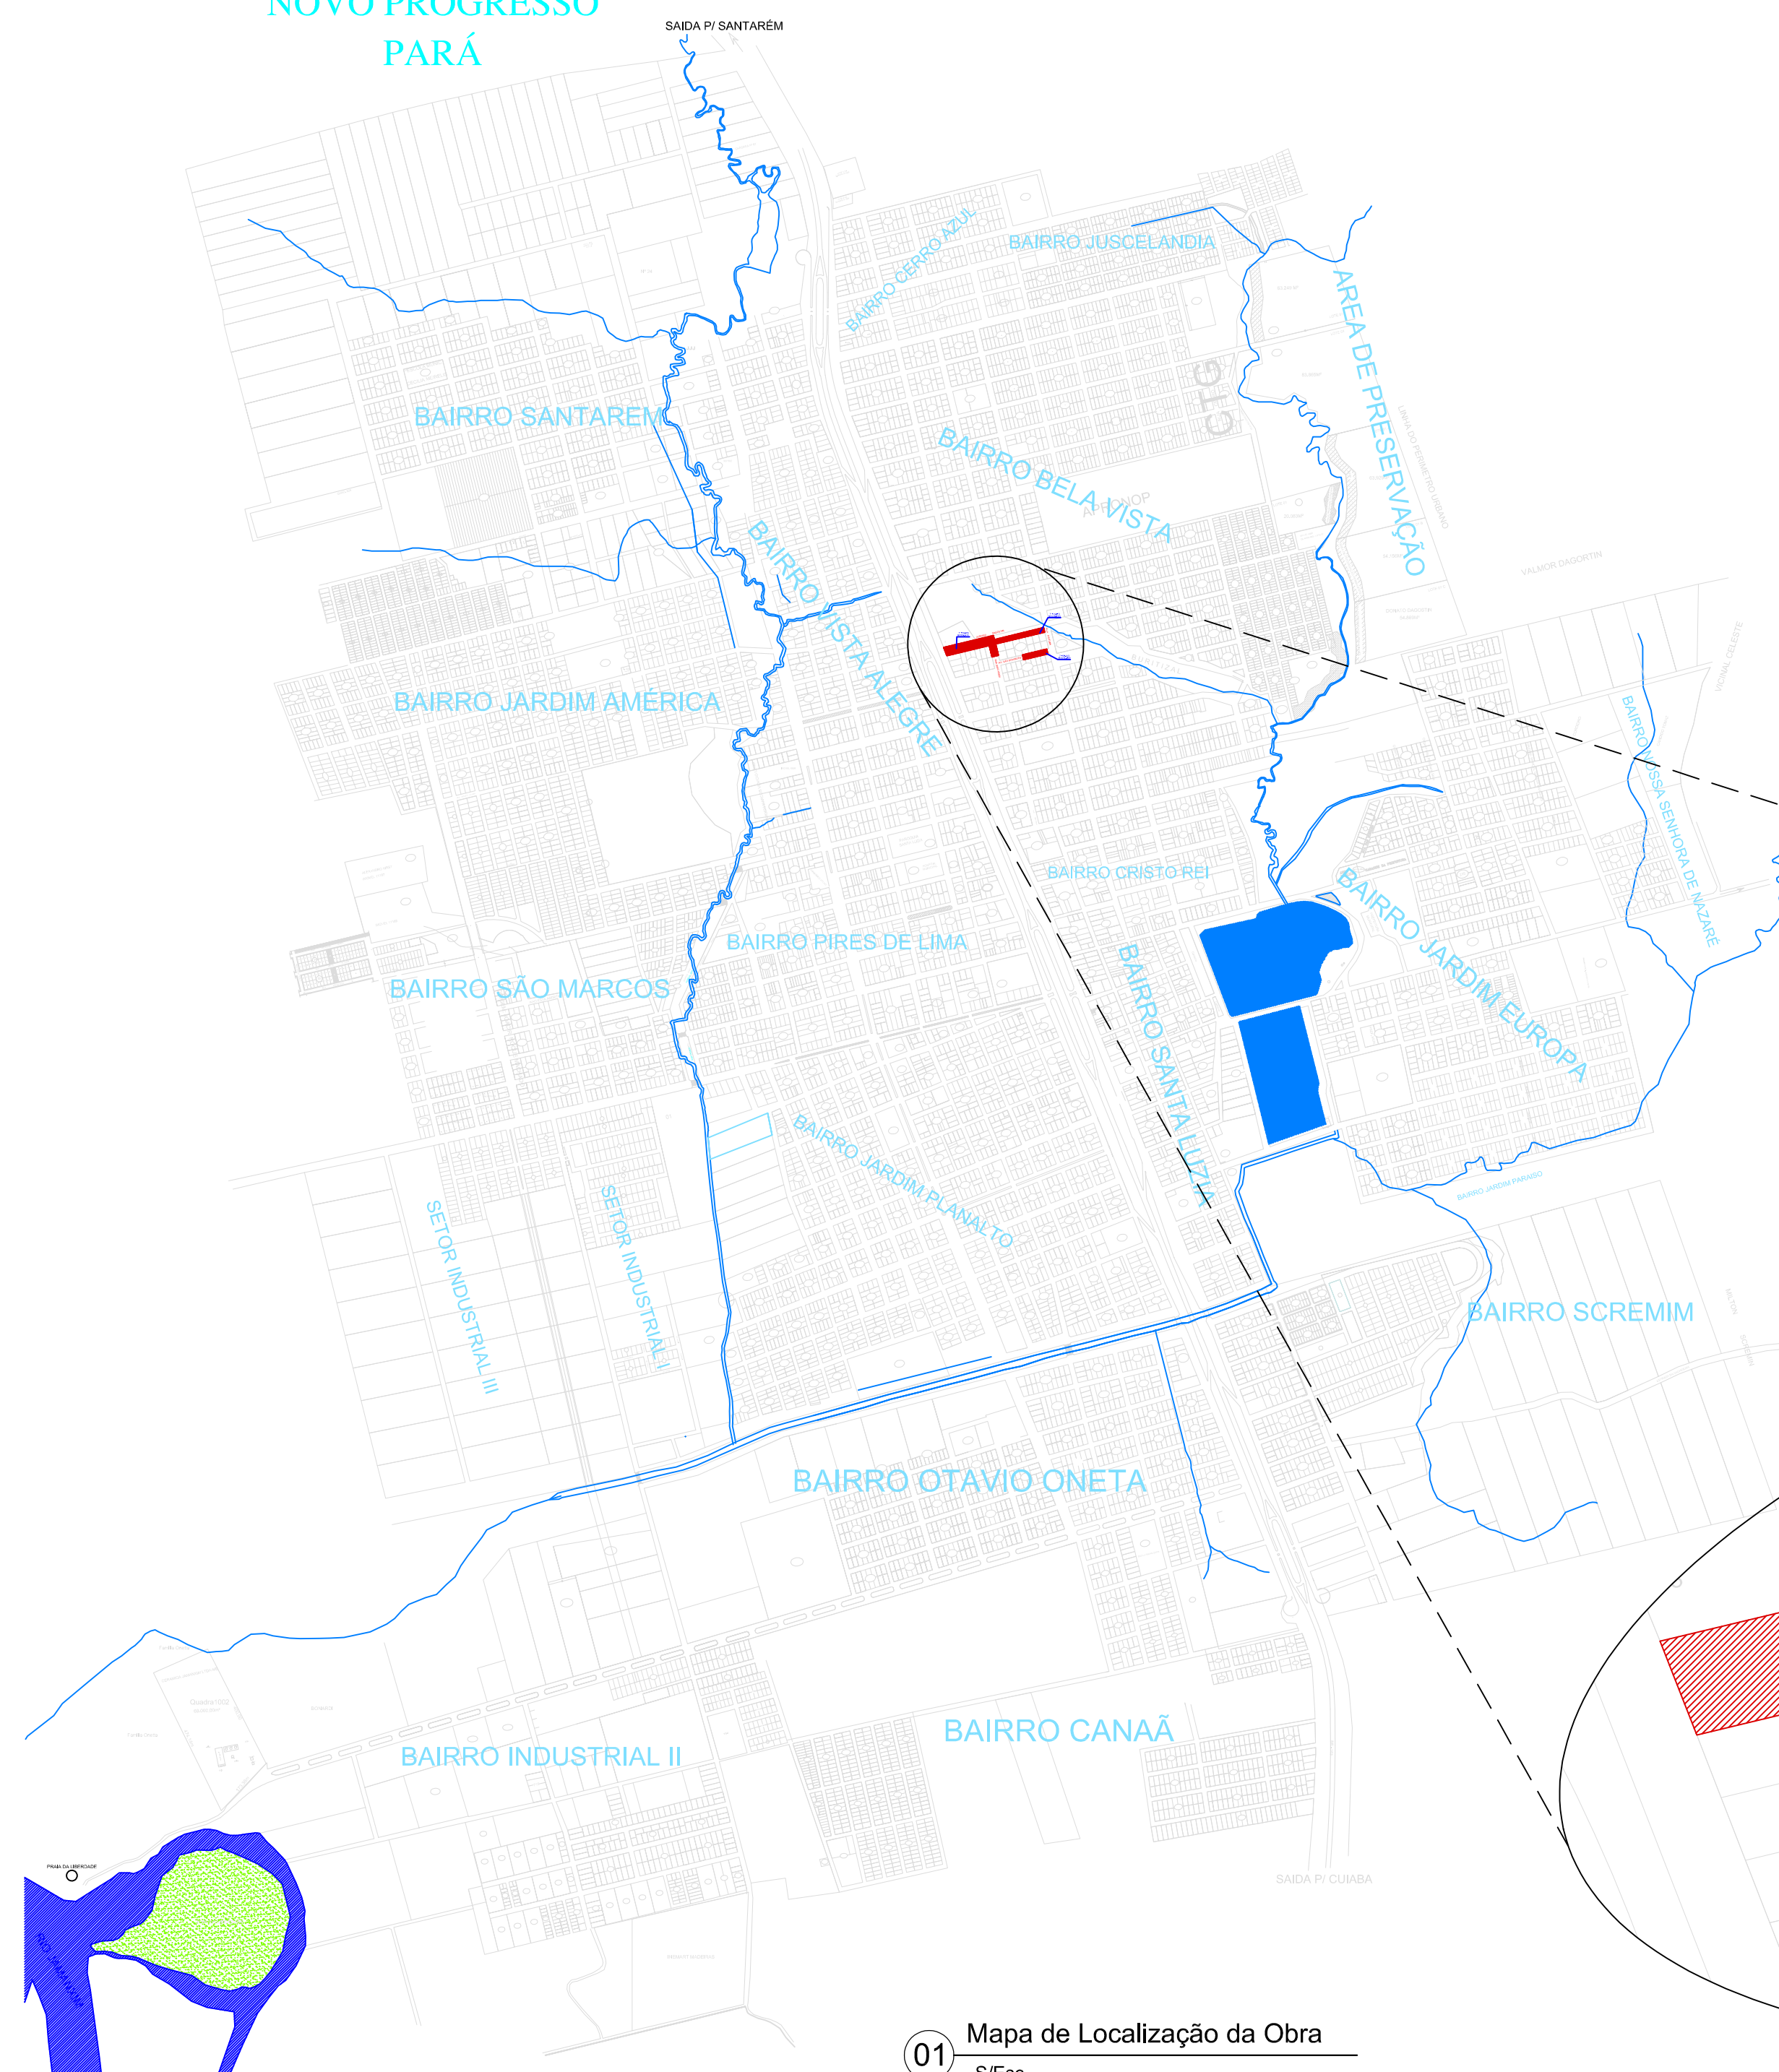




01 Mapa de Localização da Obra
S/Esc






03 Distância Média: Bota Fora = 3.350,00m
S/Esc



02 Distância Média: Mobilização de Equipamentos
e Transporte de CBUQ = 4.000,00m
S/Esc

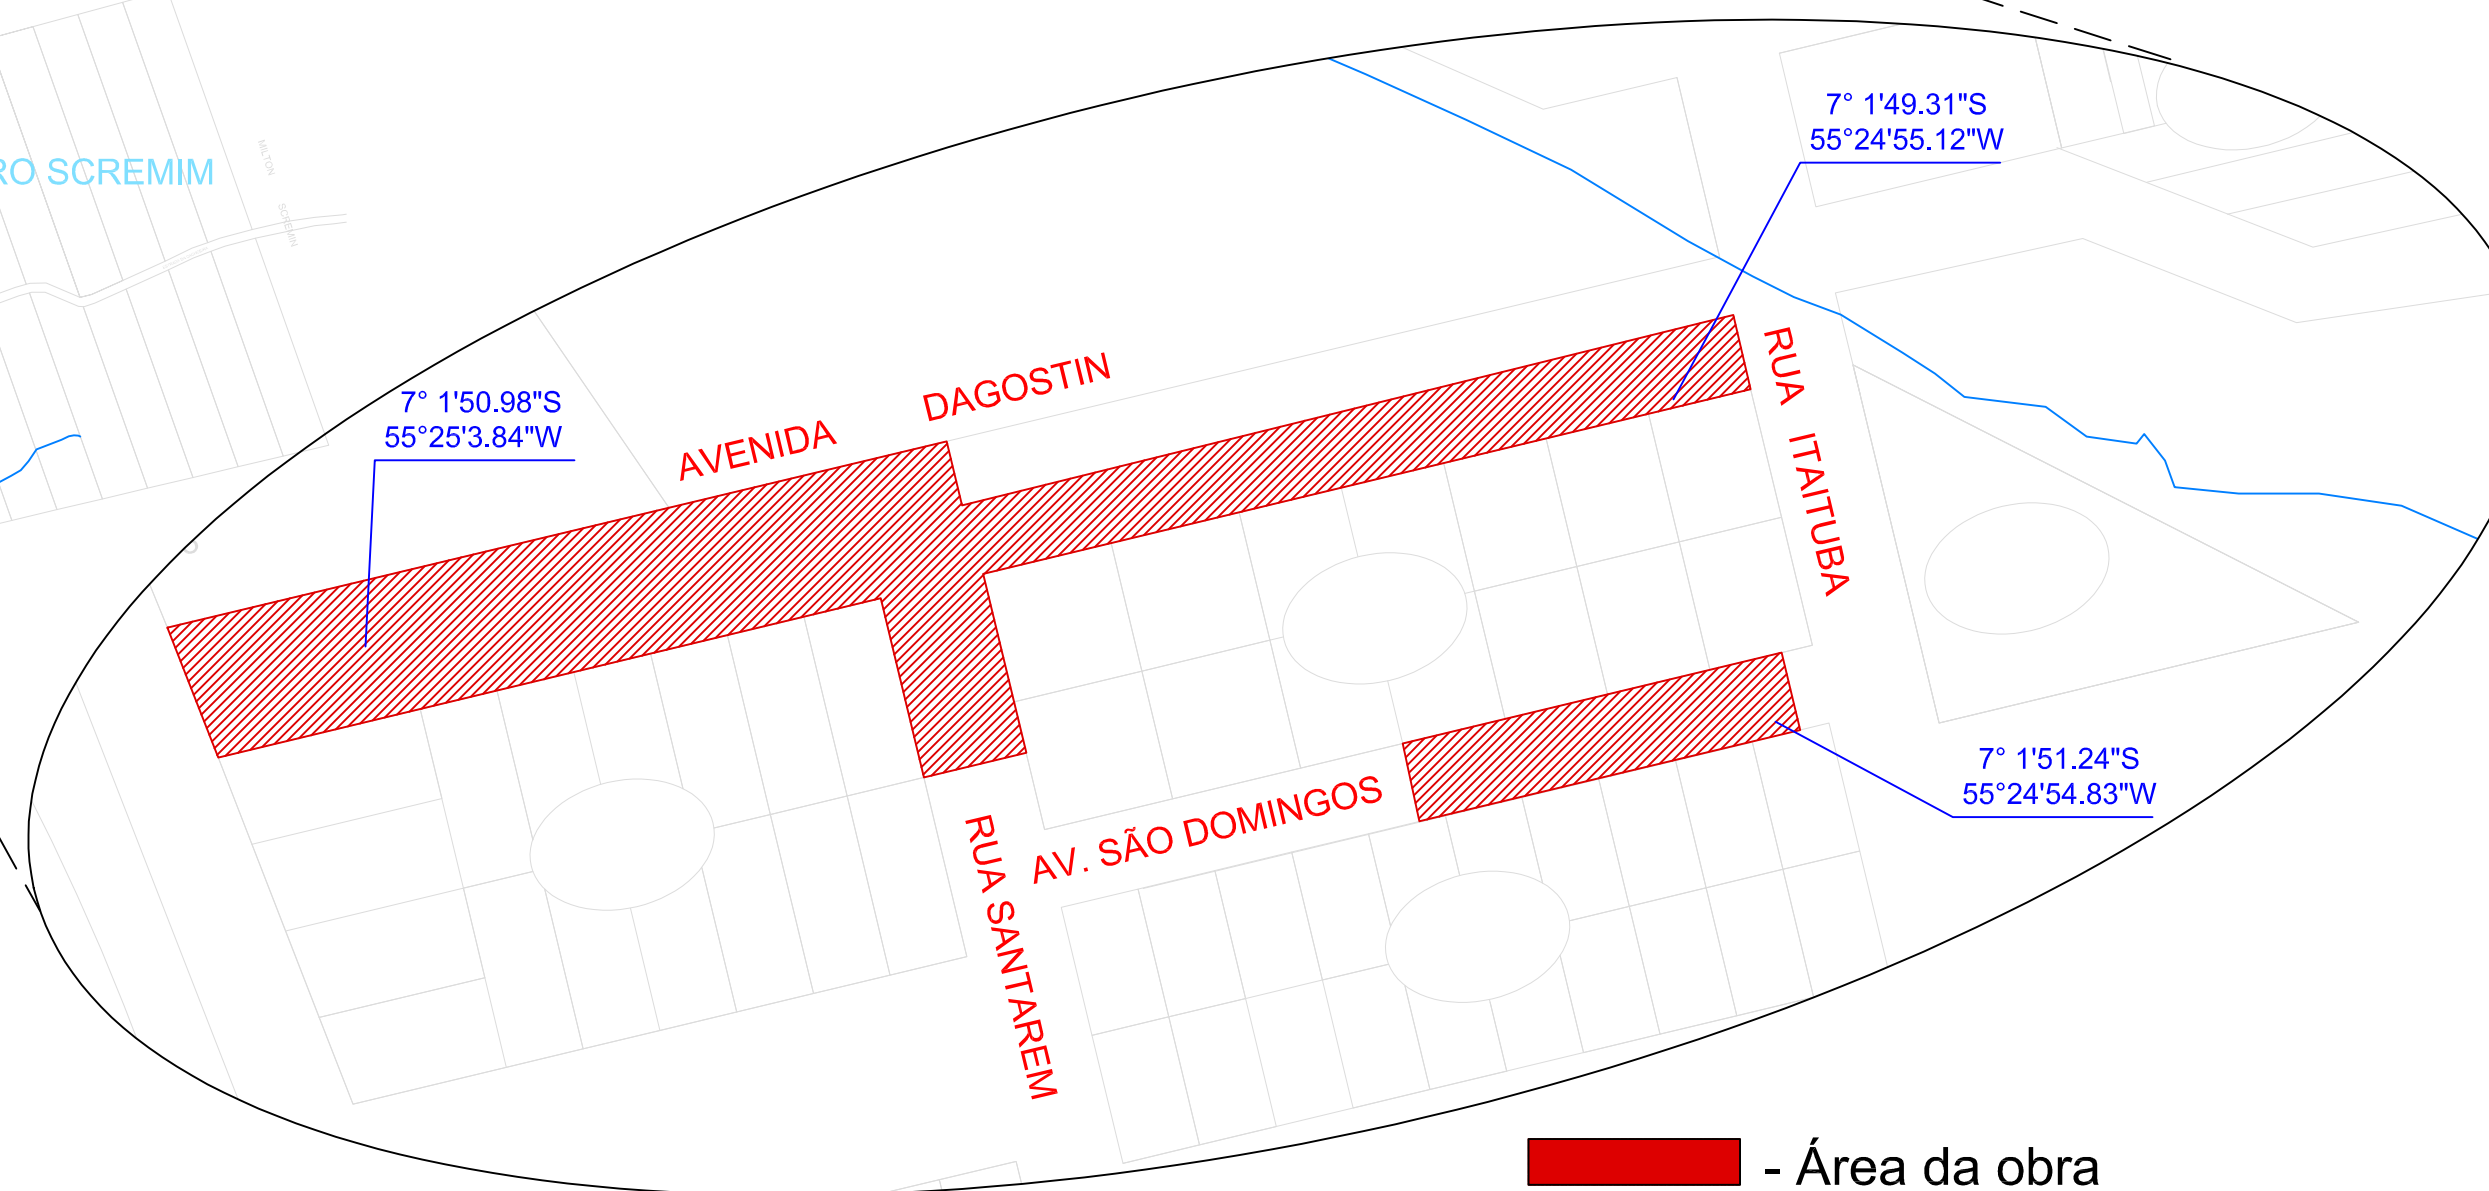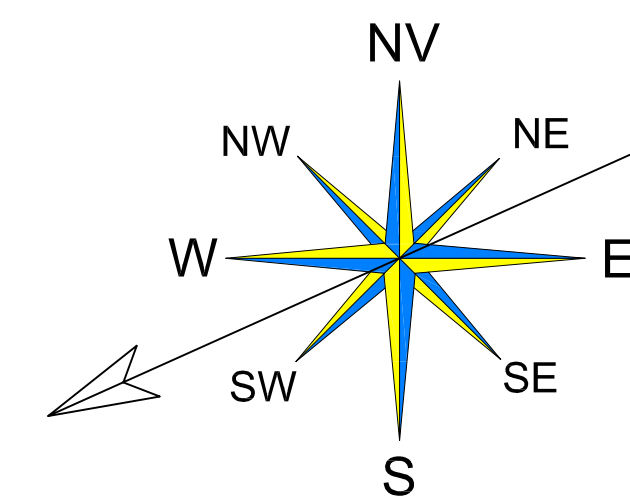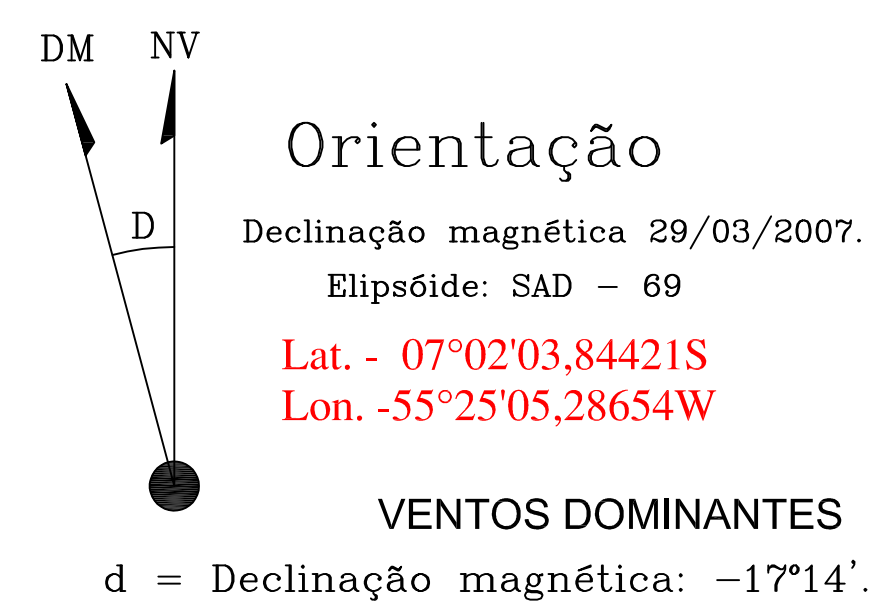

■ - Área da obra

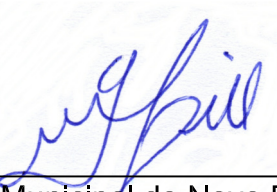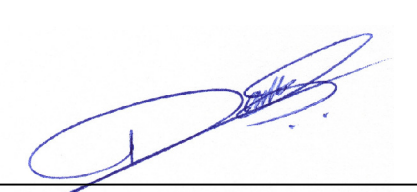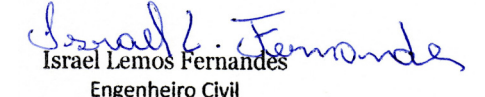 PREFEITURA MUNICIPAL DE NOVO PROGRESSO Travessa Belém, 768 - Jardim Europa - Novo Progresso - PA	
Projeto de Urbanismo	
Nº Folha 01	
Obra: Drenagem e Pavimentação de Vias Urbanas End.: Diversos Bairro: Bela Vista Cidade: Novo Progresso - PA	
Data: Fevereiro / 2024	Escala: Indicada
RRT: 14189466	Proprietário:  Prefeitura Municipal de Novo Progresso
Extensão: Área a Asfaltar:.....4.206,45m² Nome:.....Largura Av. Dagostin:.....8,00m Av. São Domingos:.....8,00m Rua Santarém:.....8,00m	Autor do Projeto/Resp. Técnico:  Dantes Ricardo da Silva Arquiteto e Urbanista CAU - A4283246
RRT: CAU-PA - 14037435	
Aprovação:   Israel Lemos Fernandes Engenheiro Civil CREA/PA 1520861540	