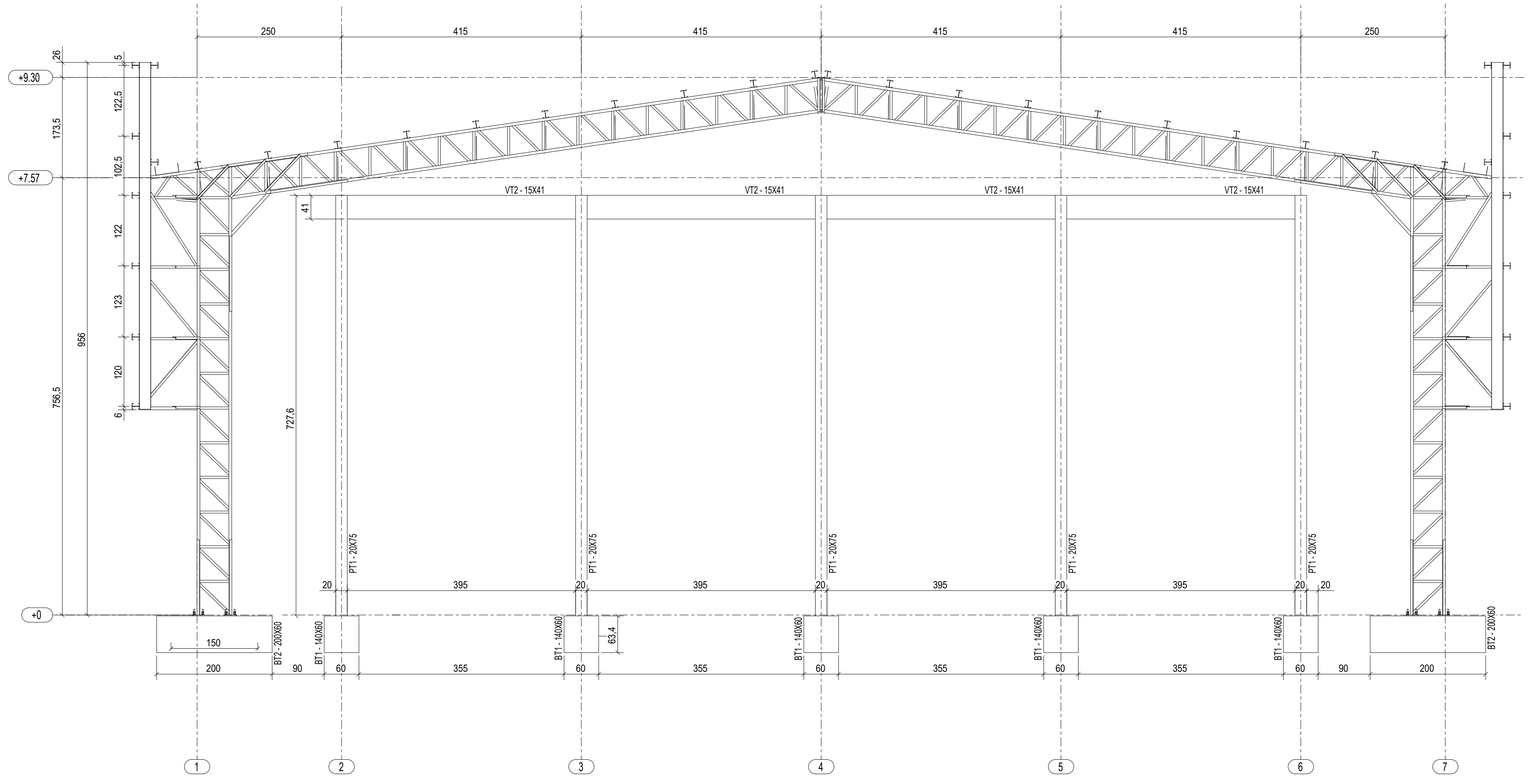

1 ELEVAÇÃO DO EIXO A = EIXO F
ESCALA 1/75

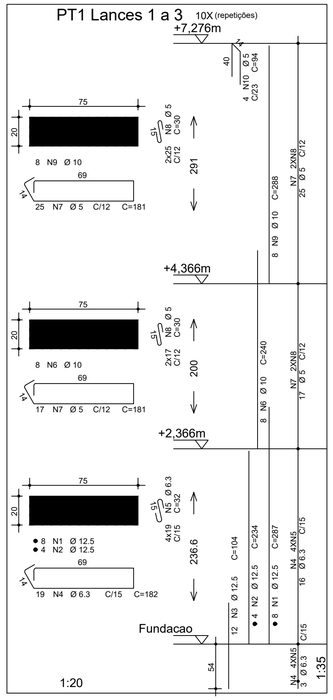

AÇO	POS	BIT (mm)	QUANT	COMPRIMENTO UNIT (cm)	COMPRIMENTO TOTAL (cm)
BT1 (X10)					
50A	1	12.5	40	197	7880
50A	2	10	30	193	5790
50A	3	8	70	224	15680
50A	4	6.3	30	392	11760
BT2 (X12)					
50A	1	10	36	254	9144
50A	2	10	48	257	12336
50A	3	8	120	226	27120
60A	4	5	36	511	18396
PT1 Lances 1 a 3 (X10)					
50A	1	12.5	80	287	22960
50A	2	12.5	40	234	9360
50A	3	12.5	120	104	12480
50A	4	6.3	190	182	34580
50A	5	6.3	760	32	24320
50A	6	10	80	240	19200
60A	7	5	420	181	76020
60A	8	5	840	30	25200
50A	9	10	80	288	23040
60A	10	5	40	94	3760
VT2 (X8)					
50A	1	8	16	465	7440
50A	2	8	16	470	7520
60A	3	5	216	103	22248

RESUMO AÇO CA 50-60			
AÇO	BIT (mm)	COMPR (m)	PESO (kg)
60A	5	1457	225
50A	6.3	707	173
50A	8	578	228
50A	10	695	429
50A	12.5	527	507
Peso Total	60A =		225 kg
Peso Total	50A =		1337 kg

BT2 12X (repetições)
(ESCALA 1:25)

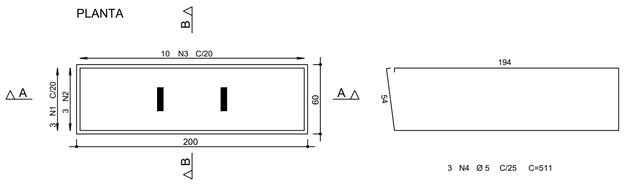

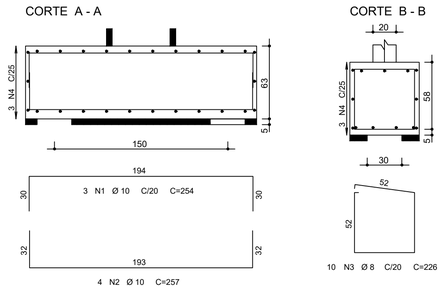

BT1 10X (repetições)
(ESCALA 1:25)

PARA FINS DE CALCULO, CONSIDERAR ESFORÇO TRACAO= 14 tf/ESTACA.

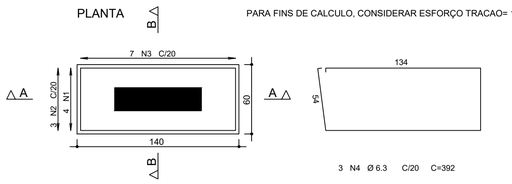

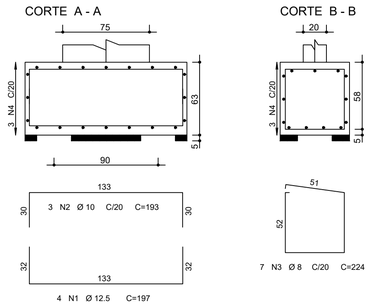

VT2 8X (repetições)

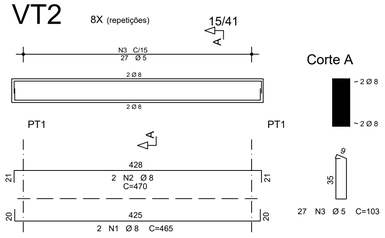

CONTROLE DE REVISÕES

Nº	DATA	DESCRIÇÃO

PREFEITURA DE SÃO GERALDO DO ARAGUAIA
Cidade Amada, seguindo em frente

COBERTURA DE QUADRA DE ESPORTES

PROPRIETÁRIO:	PREFEITURA MUNICIPAL DE SÃO GERALDO DO ARAGUAIA
ENDEREÇO:	RUA MANOEL PEREIRA DE OLIVEIRA, BAIRRO SANTA TEREZINHA
MUNICÍPIO - UF:	SÃO GERALDO DO ARAGUAIA - PA

PREFEITURA MUNICIPAL DE SÃO GERALDO DO ARAGUAIA
PROPRIETÁRIO

ELEEN LORRAINY REINALDO LUCENA 1017832340 D-GO
RESP. TÉCNICO CREA

DLFO

CREA

RA

OBSERVAÇÕES:

COBERTURA DE QUADRA PEQUENA
PROJETO DE ESTRUTURA

ENGENHARIA
Departamento de Engenharia

ELEVAÇÃO DO EIXO A = EIXO F
ARMAÇÃO DOS ELEMENTOS DE CONCRETO

SCO

FORMATO (841X594)

REVISÃO R00

ESCALA INDICADA

DATA EMISSÃO JULHO/2026

PRANCHA 07/07