




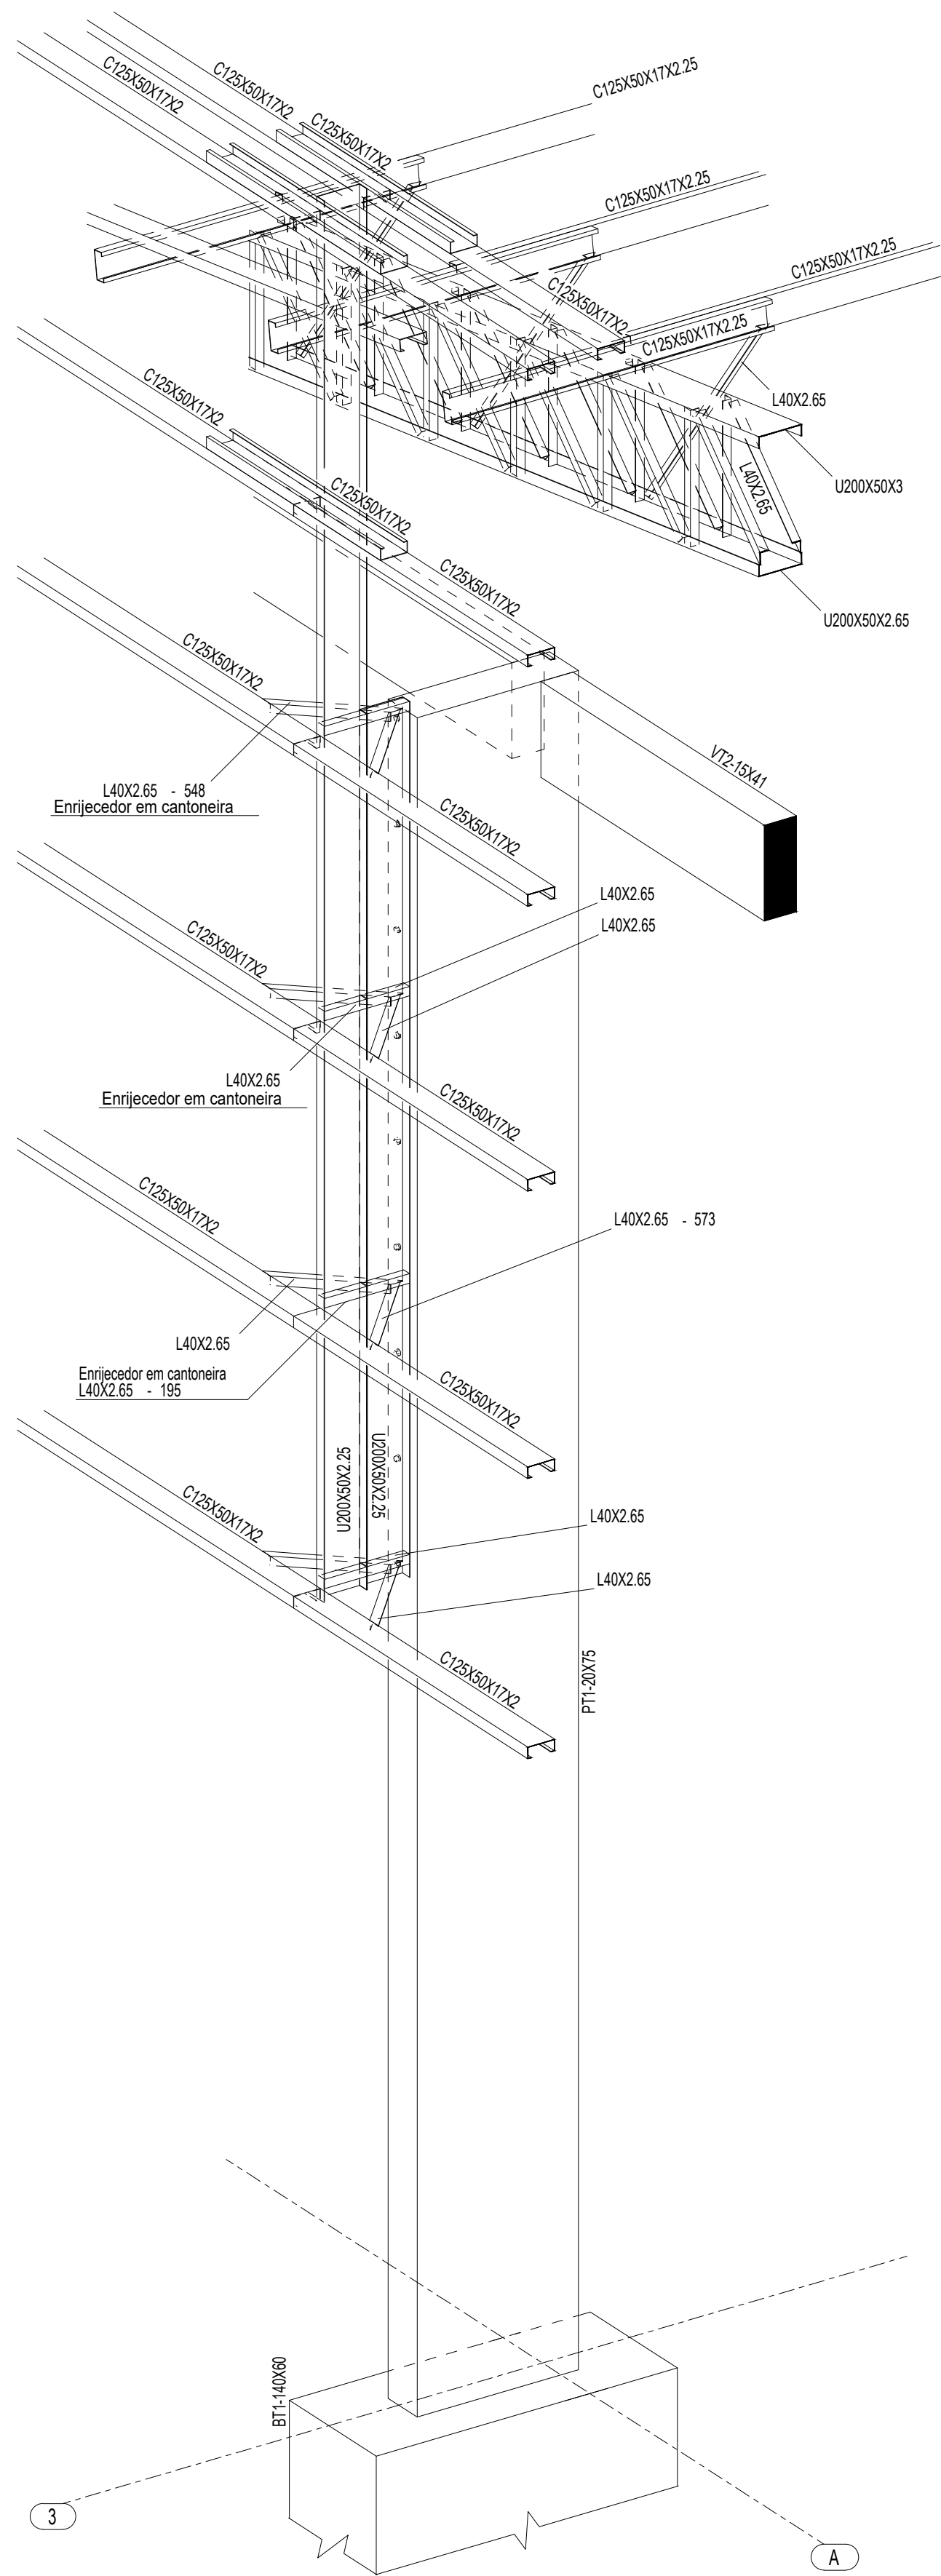

1 PERSPECTIVA SE DO EIXO 3A
ESCALA 1/25

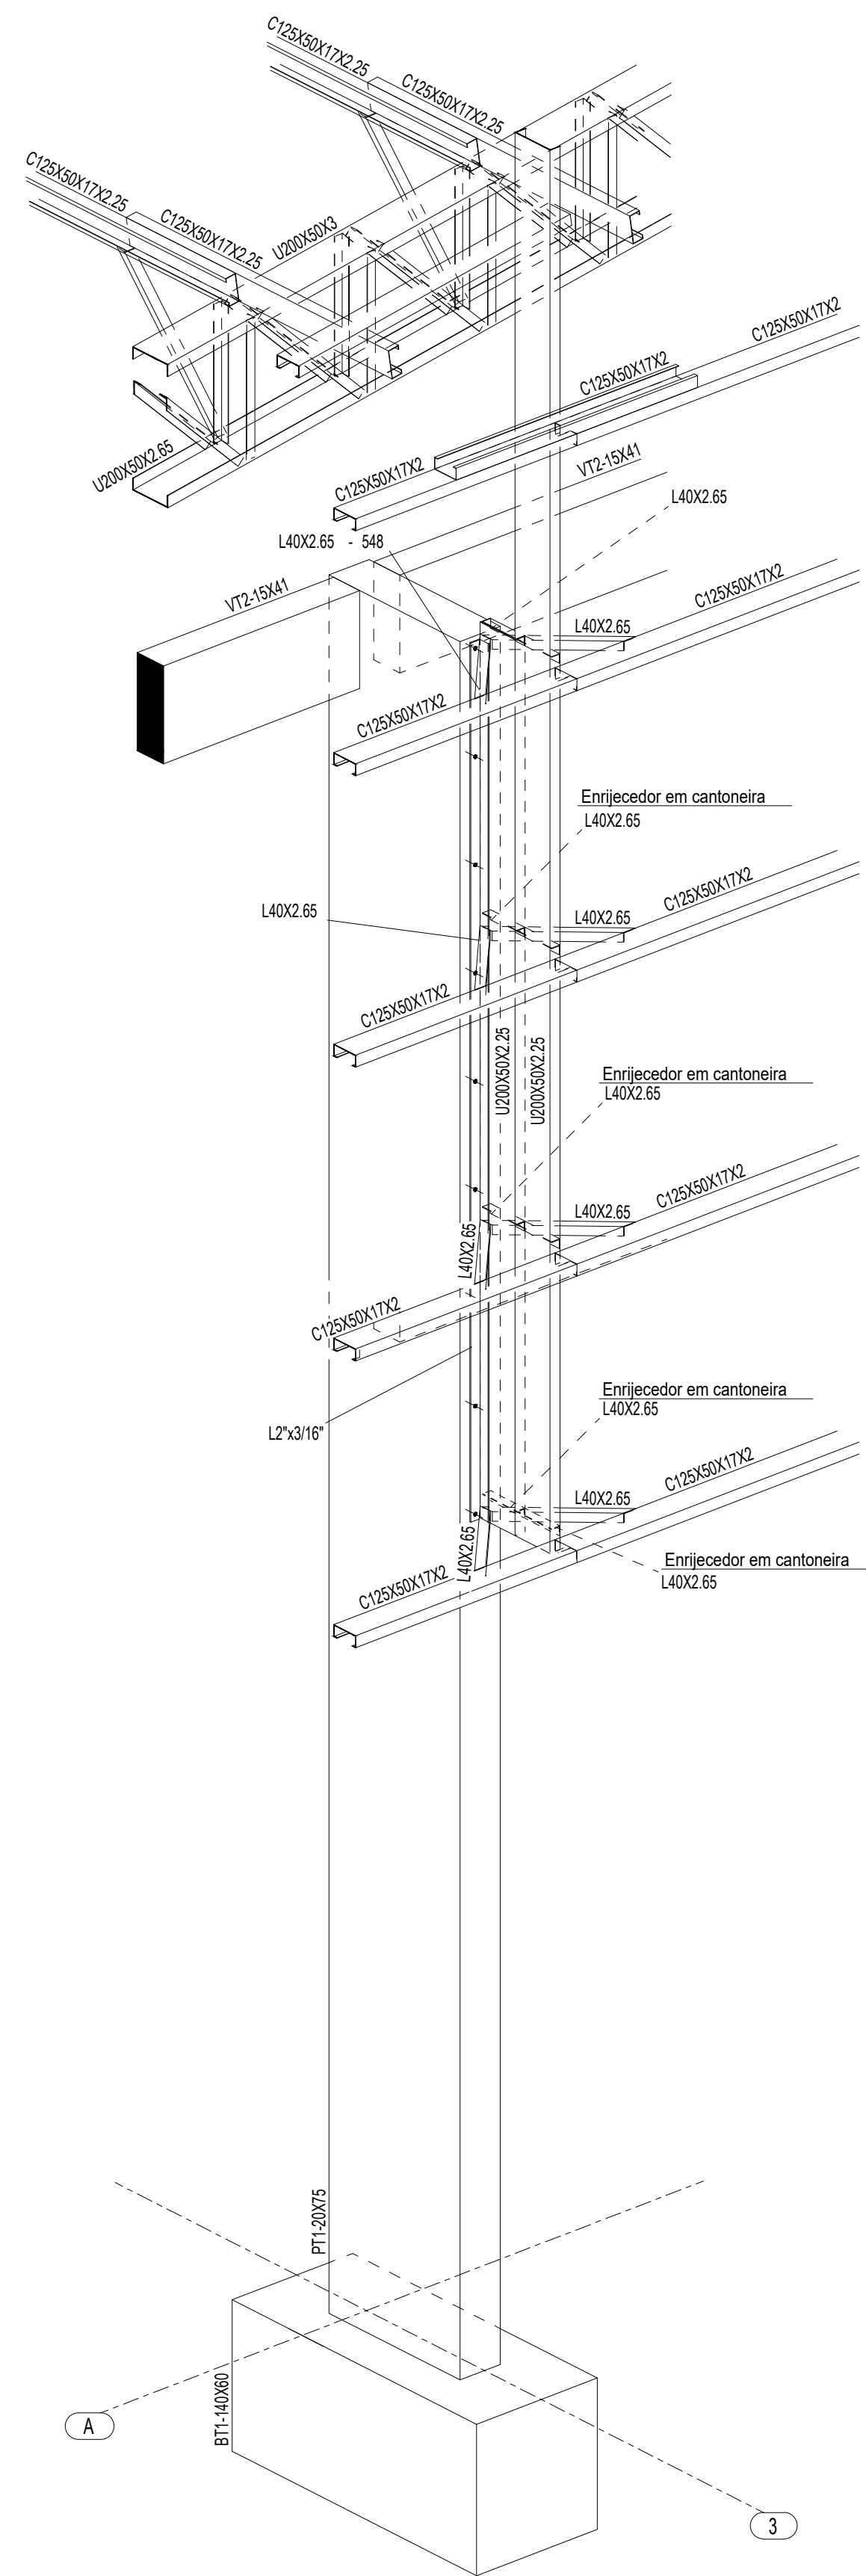

2 PERSPECTIVA SW DO EIXO 3A
ESCALA 1/25

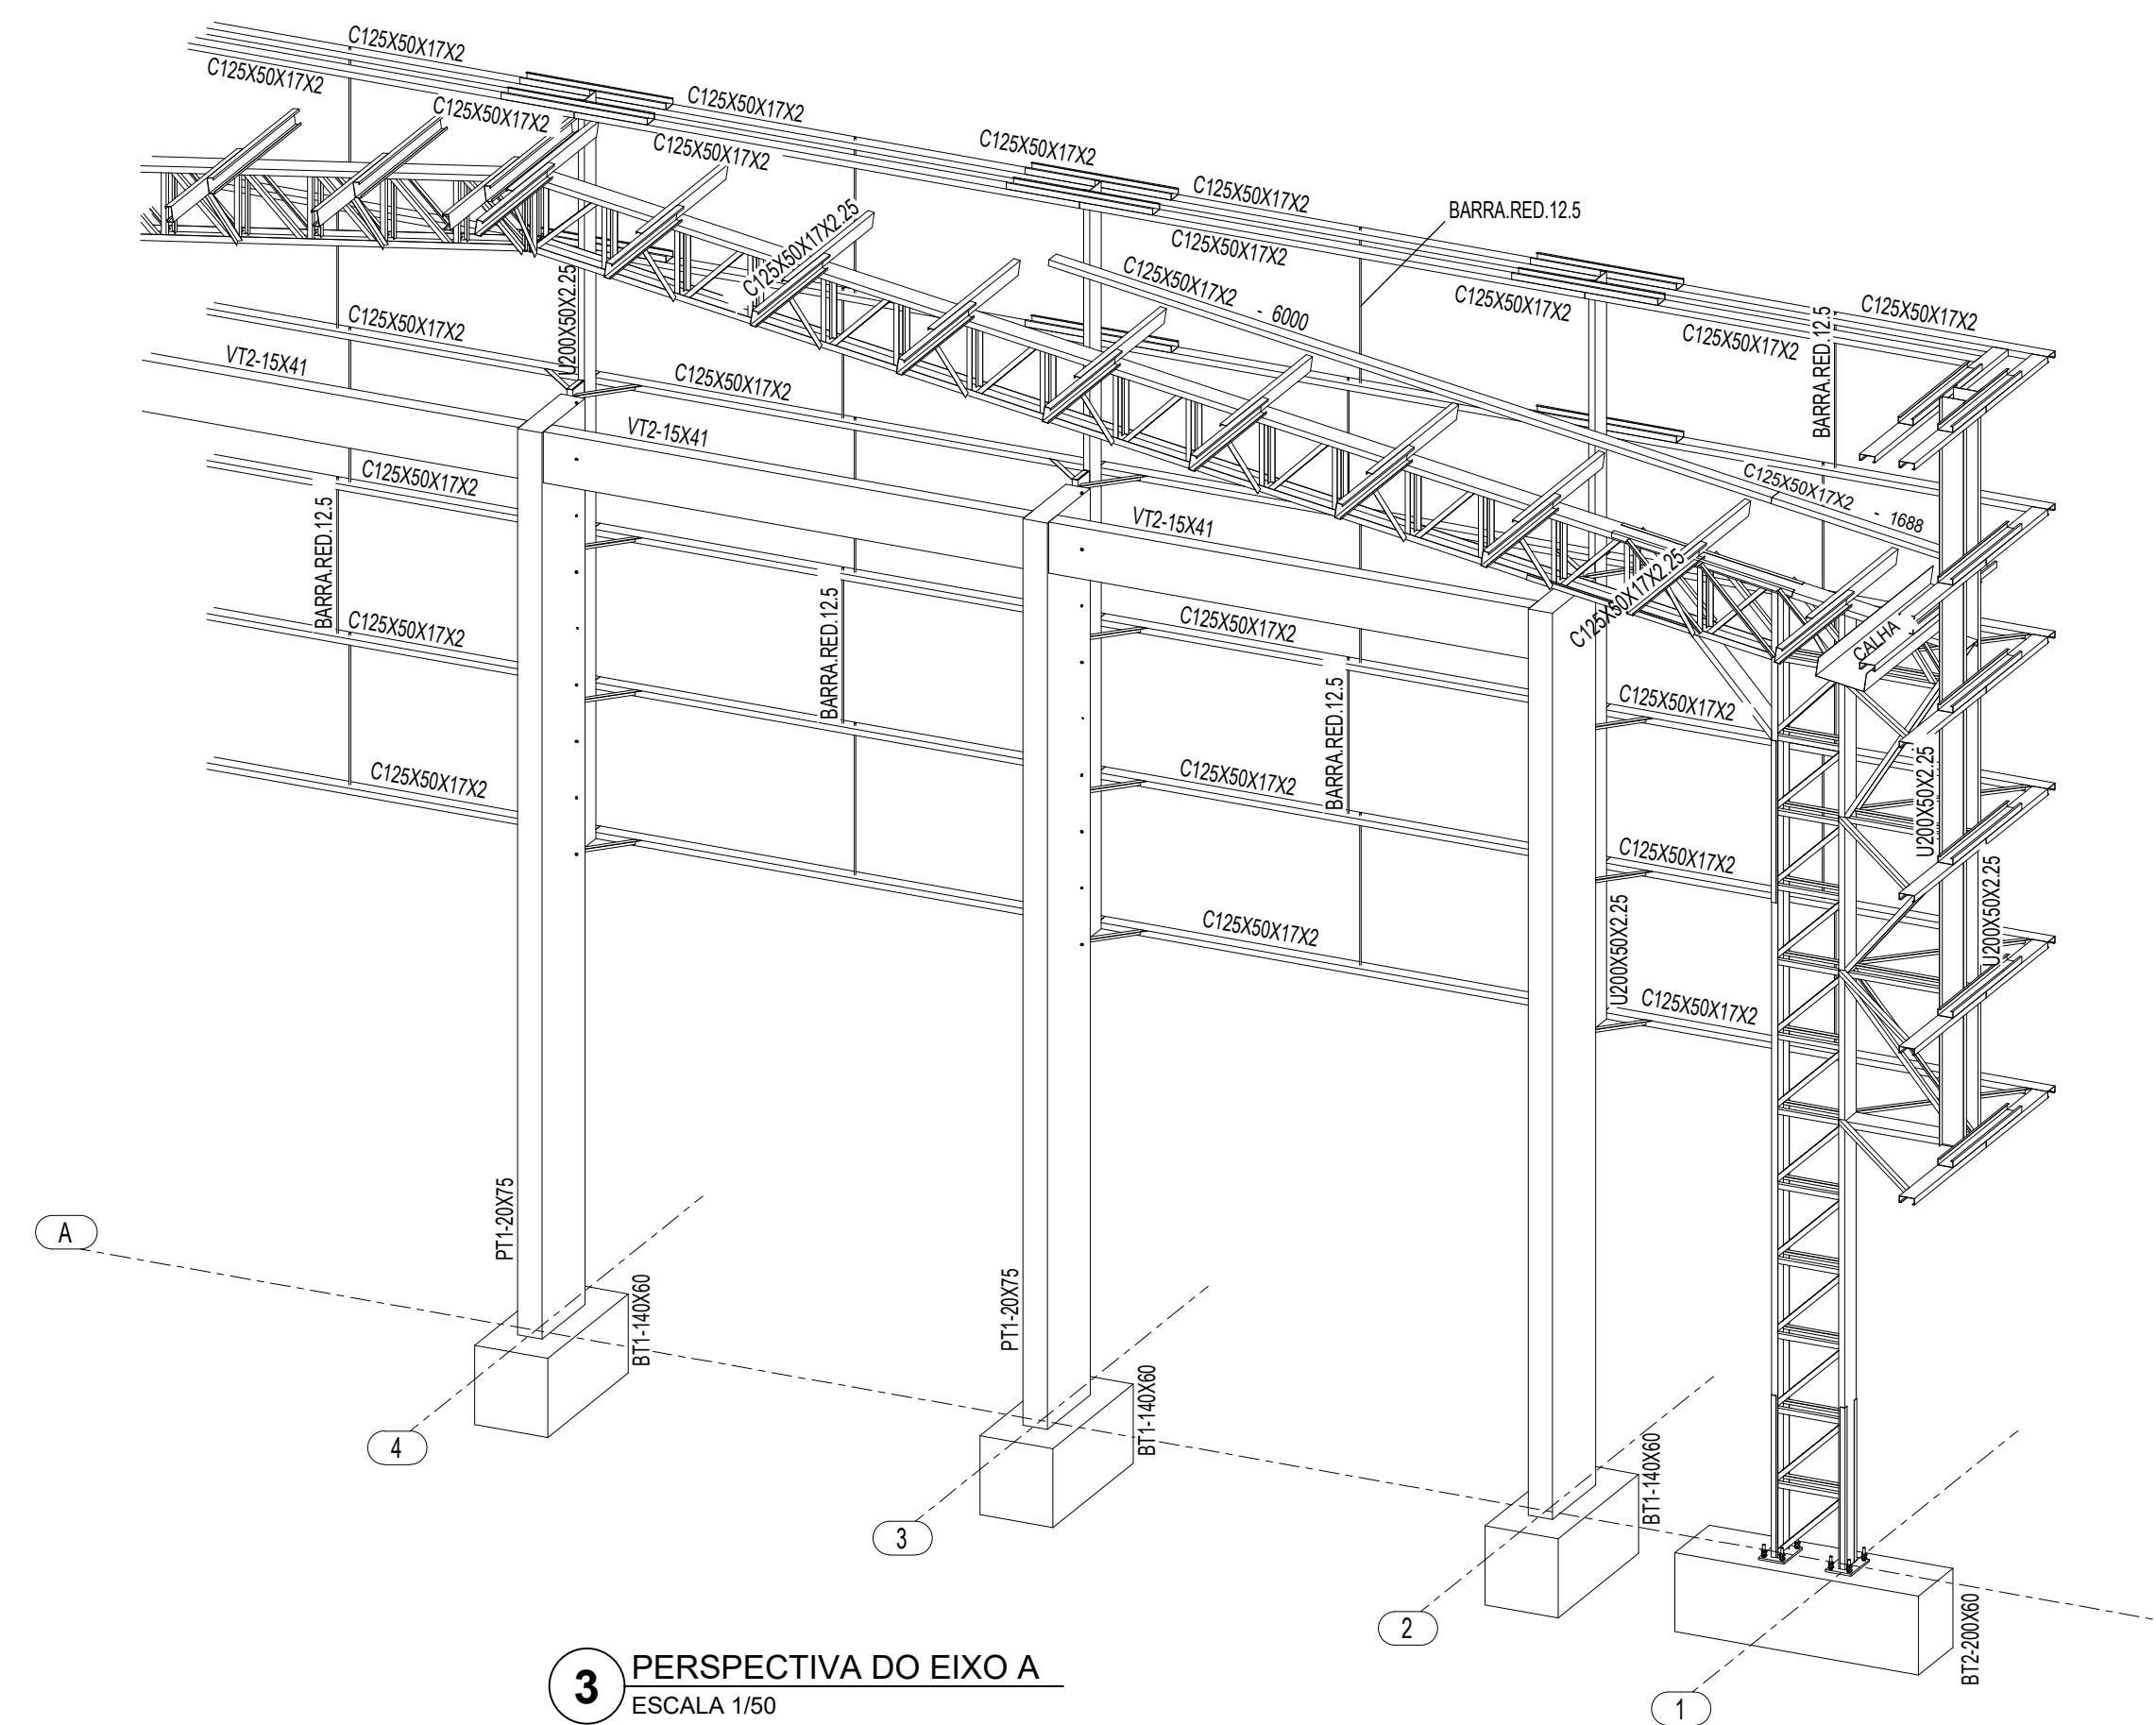

3 PERSPECTIVA DO EIXO A
ESCALA 1/50

CONTROLE DE REVISÕES

Nº	DATA	DESCRIÇÃO
		
COBERTURA DE QUADRA DE ESPORTES		
PROPRIETÁRIO:	PREFEITURA MUNICIPAL DE SÃO GERALDO DO ARAGUAIA	
ENDEREÇO:	RUA MANOEL PEREIRA DE OLIVEIRA, BAIRRO SANTA TEREZINHA	
MUNICÍPIO - UF:	SÃO GERALDO DO ARAGUAIA - PA	
PREFEITURA MUNICIPAL DE SÃO GERALDO DO ARAGUAIA		
PROPRIETÁRIO		
ELEEN LORRAIN Y REINALDO LUCENA		1017832340 D-GO
RESP. TÉCNICO		CREA
DLFO		CREA
		RA
OBSERVAÇÕES:		
COBERTURA DE QUADRA PEQUENA		
PROJETO DE ESTRUTURA		
ENGENHARIA Departamento de Engenharia	PERSPECTIVA SE DO EIXO 3A PERSPECTIVA SW DO EIXO 3A PERSPECTIVA DO EIXO A	SMT
FORMATO (841X594)	REVISÃO R00	PRANCHA
	ESCALA INDICADA	06/07
DATA EMISSÃO JULHO/2026		