










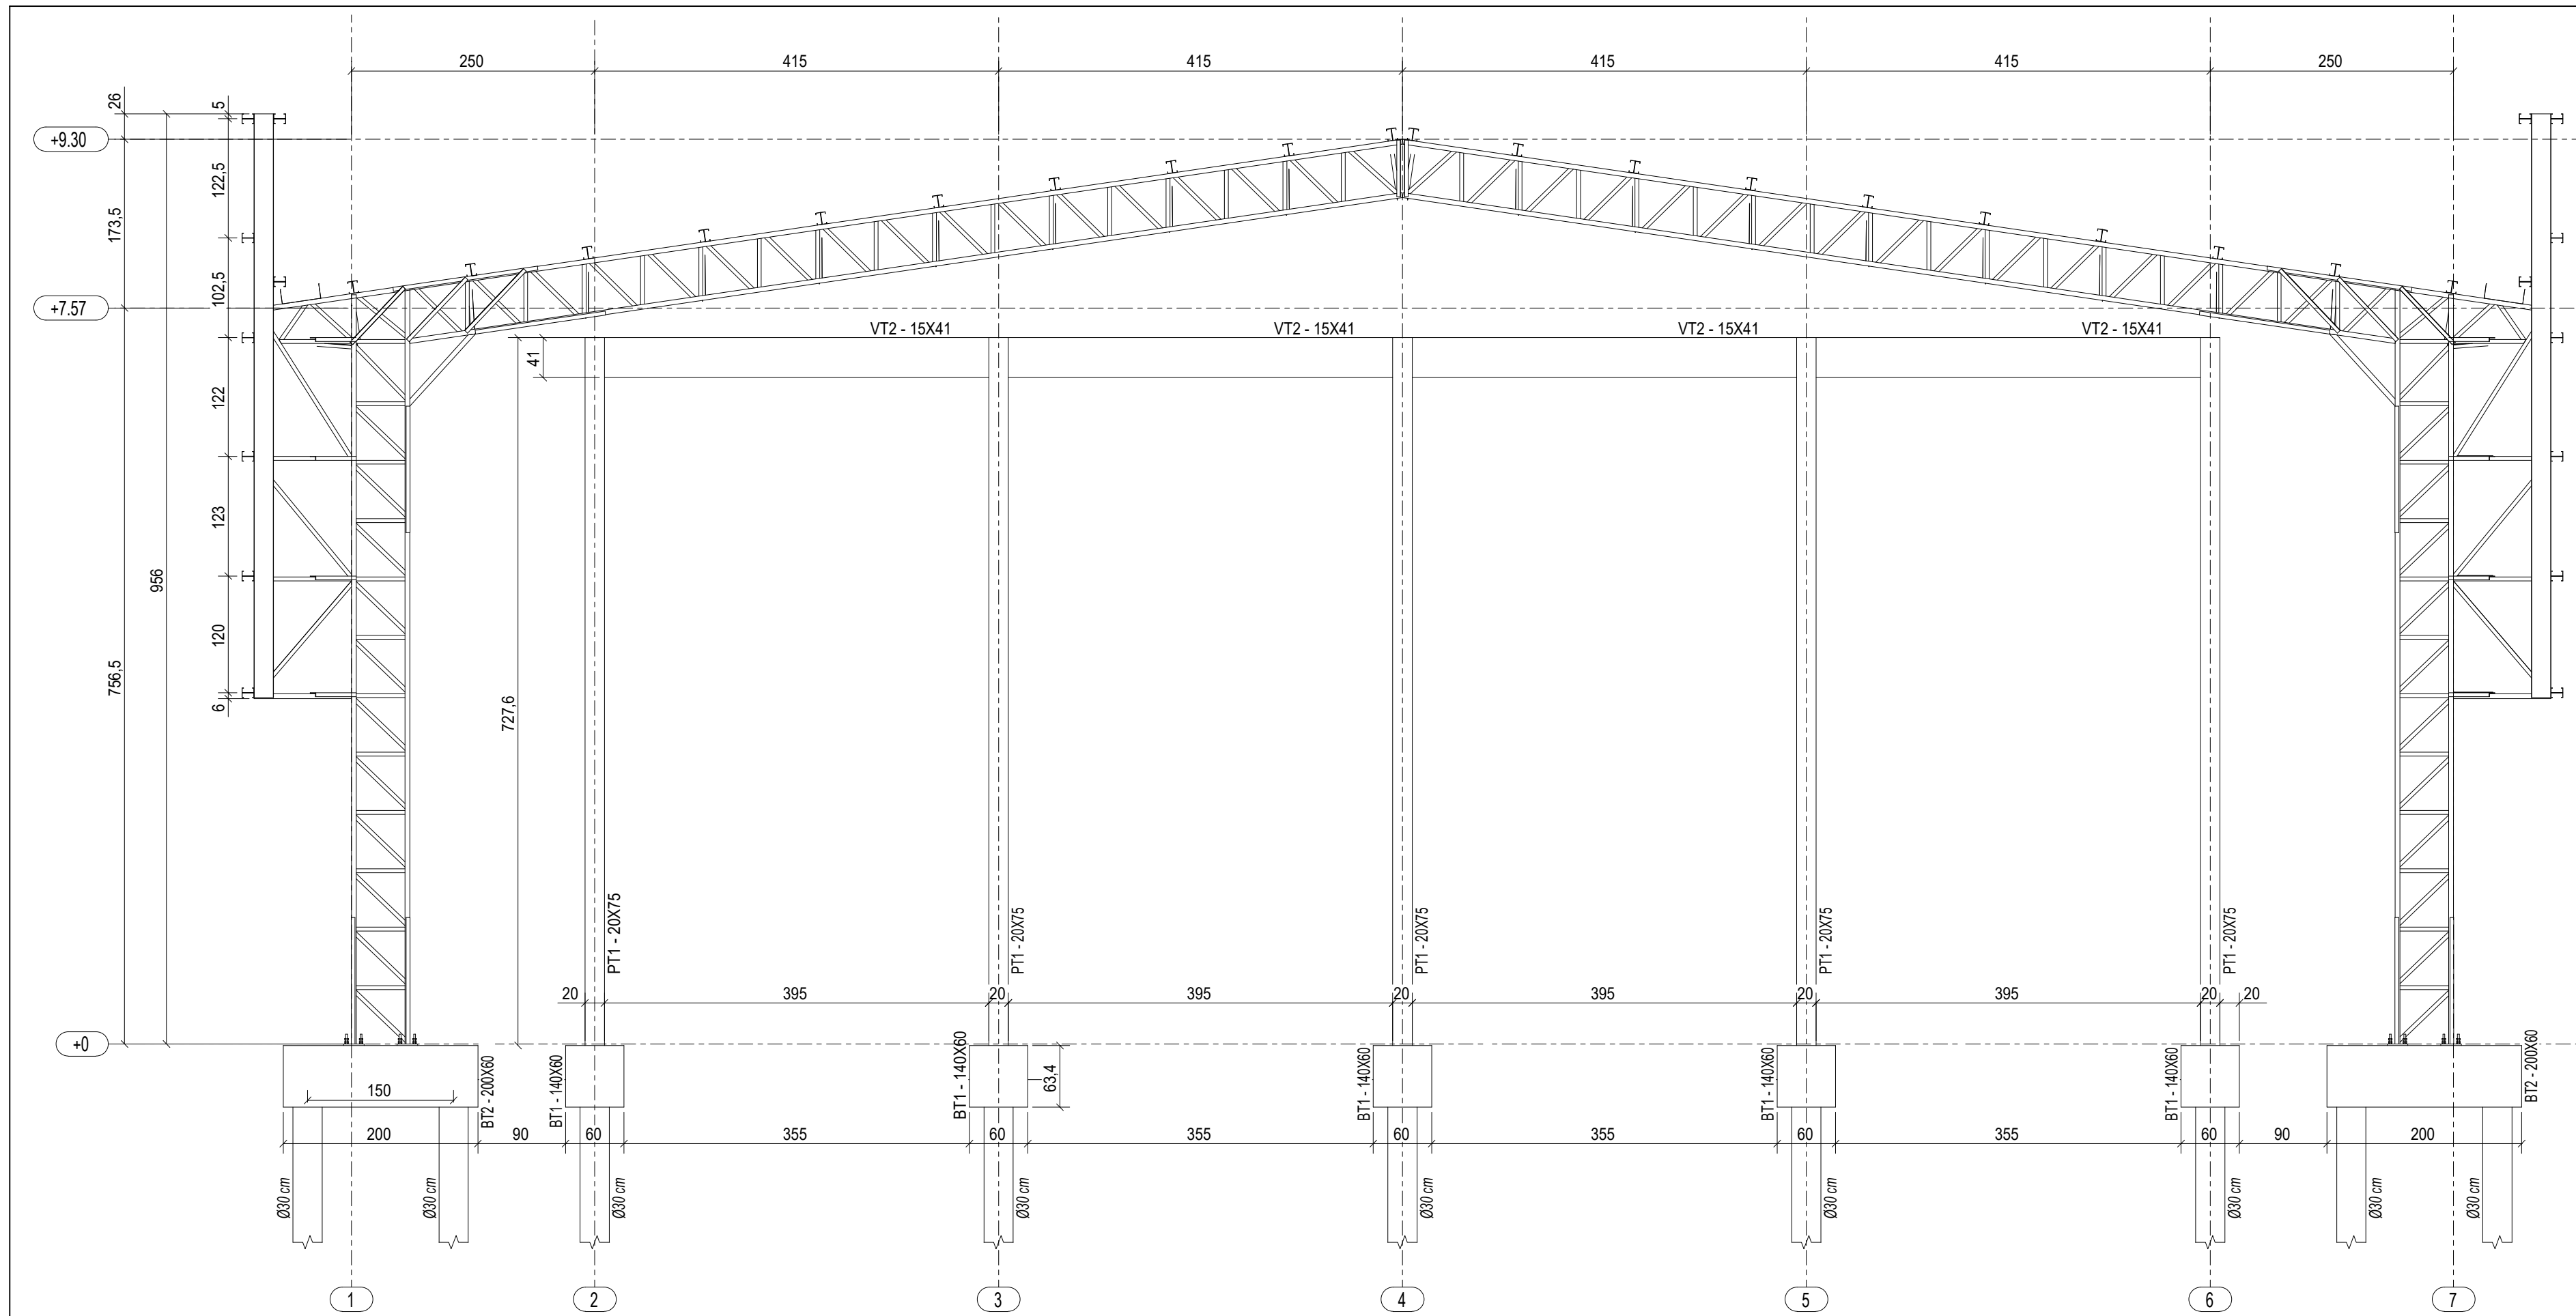


1 ELEVÇÃO DO EIXO A = EIXO F
ESCALA 1/75

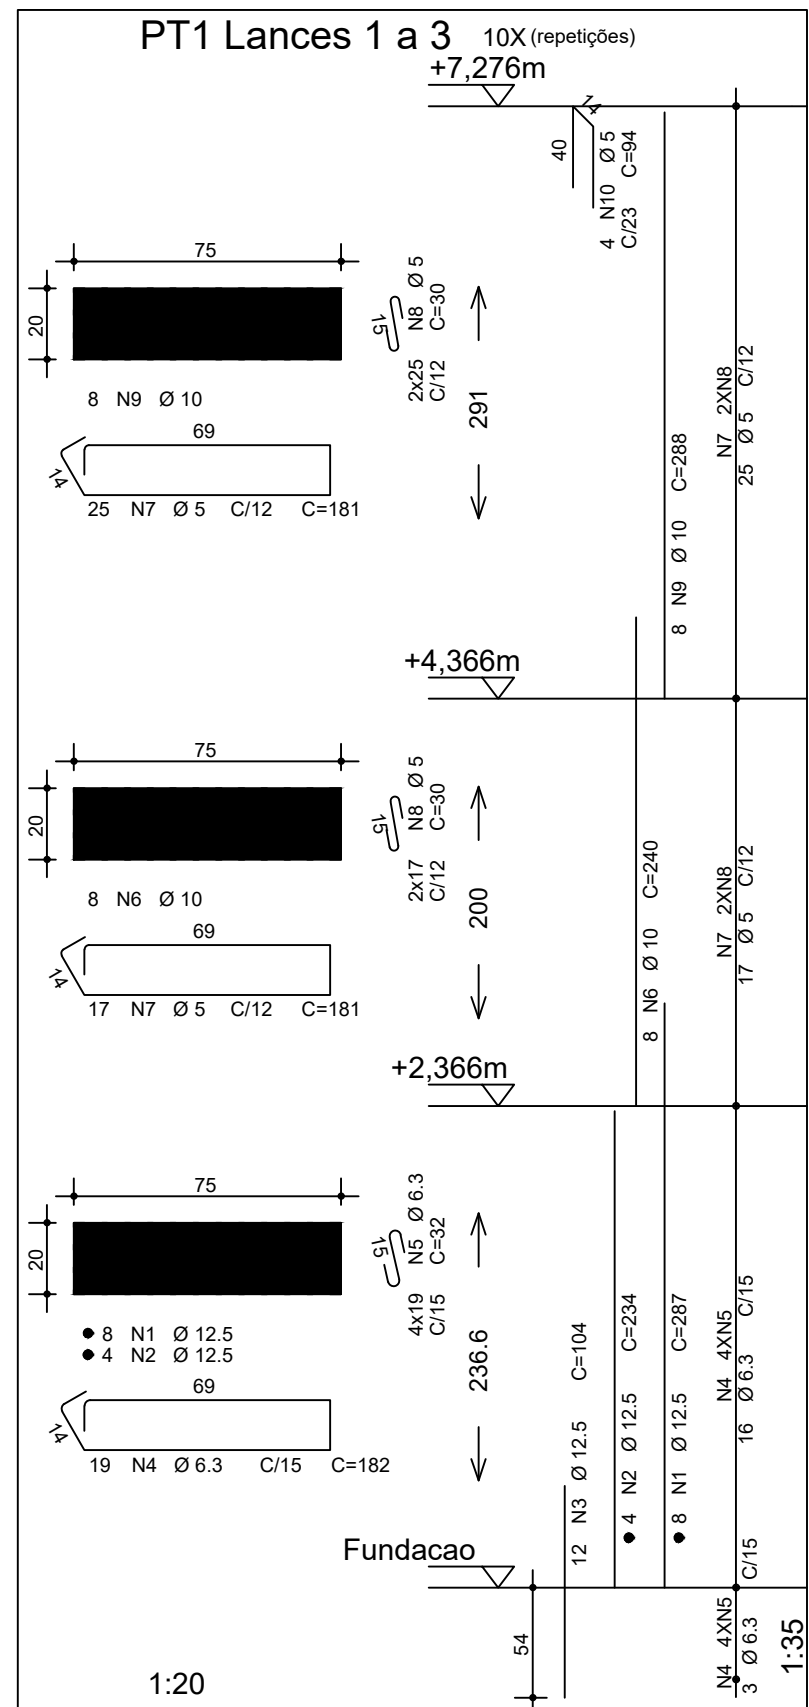

AÇO	POS	BIT (mm)	QUANT	COMPRIMENTO	
				UNIT (cm)	TOTAL (cm)
BT1 (X10)					
50A	1	12,5	40	197	7880
50A	2	10	30	193	5790
50A	3	8	70	224	15680
50A	4	6,3	30	392	11760
BT2 (X12)					
50A	1	10	36	254	9144
50A	2	10	48	257	12336
50A	3	8	120	226	27120
60A	4	5	36	511	18396
Estaca Tipo Ø30 (X44)					
60A	1	5	1848	107	197736
50A	2	10	220	535	117700
PT1 Lances 1 a 3 (X10)					
50A	1	12,5	80	287	22960
50A	2	12,5	40	234	9360
50A	3	12,5	120	104	12480
50A	4	6,3	190	162	34560
50A	5	6,3	760	32	24320
50A	6	10	80	240	19200
60A	7	5	420	181	76020
60A	8	5	840	30	25200
50A	9	10	80	288	23040
60A	10	5	40	94	3760
VT2 (X8)					
50A	1	8	16	465	7440
50A	2	8	16	470	7520
60A	3	5	216	103	22248

RESUMO AÇO CA 50-60			
AÇO	BIT (mm)	COMPR (m)	PESO (kg)
60A	5	3434	529
50A	6.3	707	173
50A	8	578	228
50A	10	1872	1155
50A	12.5	527	597
Peso Total 60A =		529 kg	
Peso Total 50A =		2064 kg	

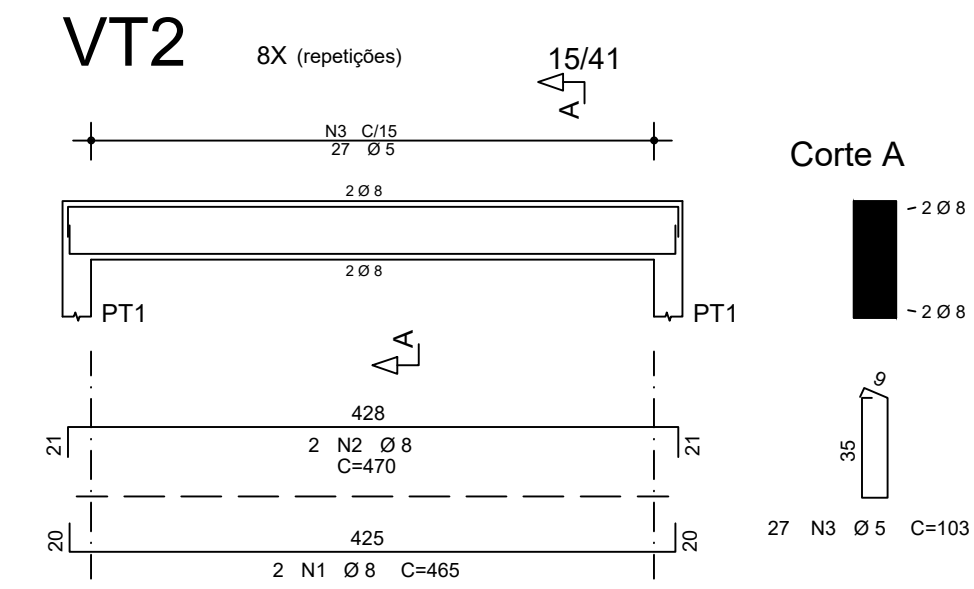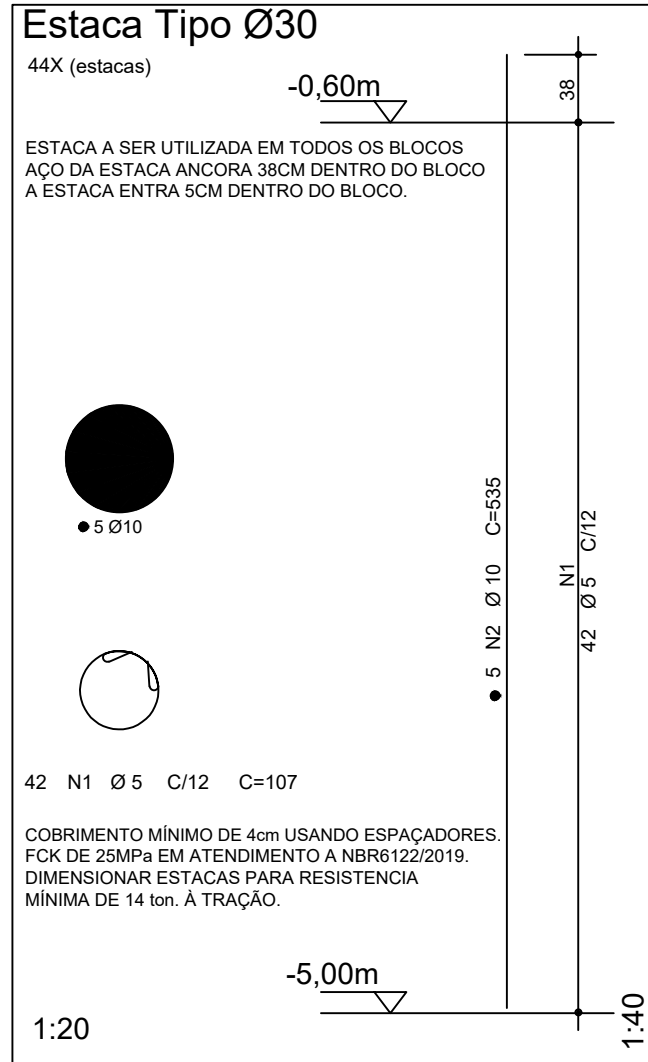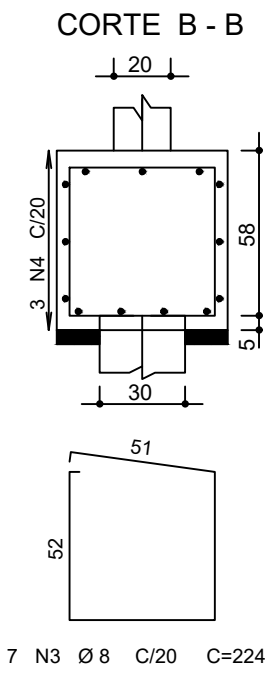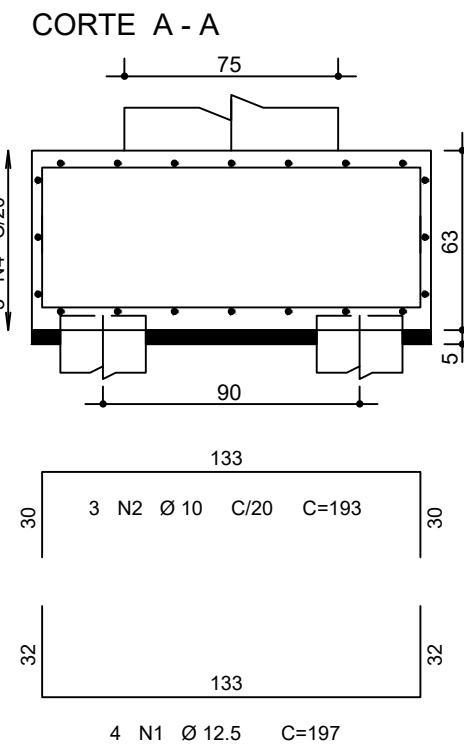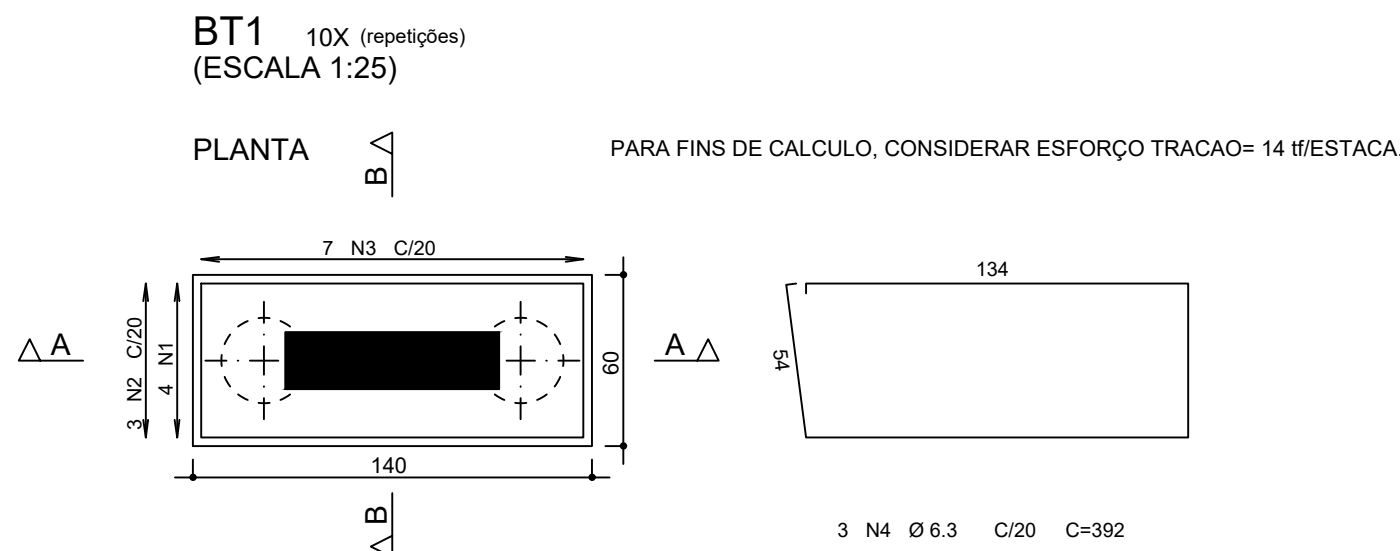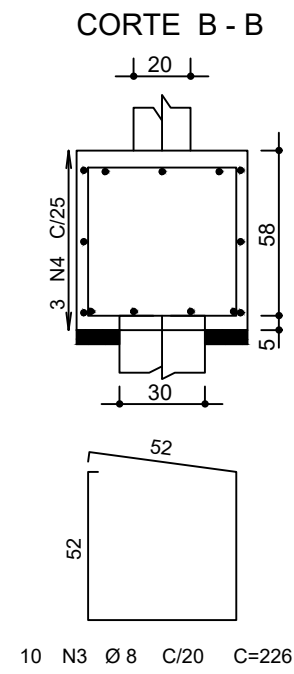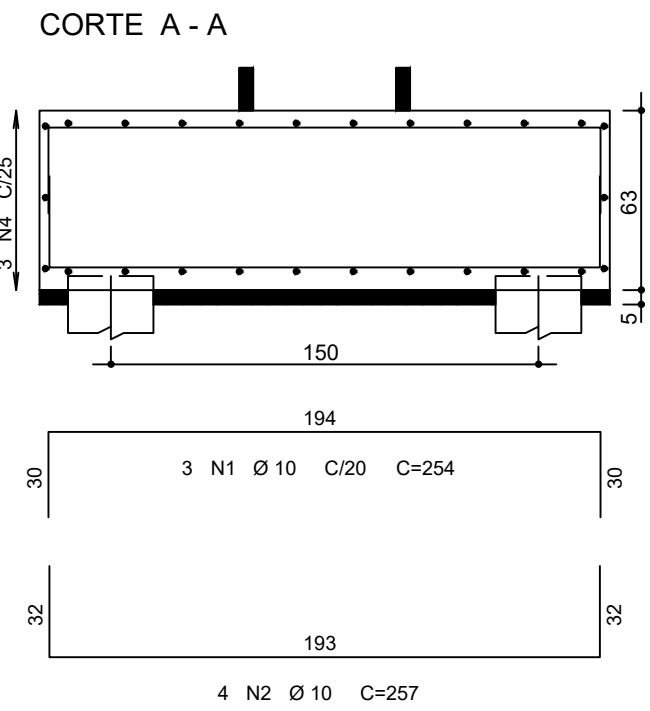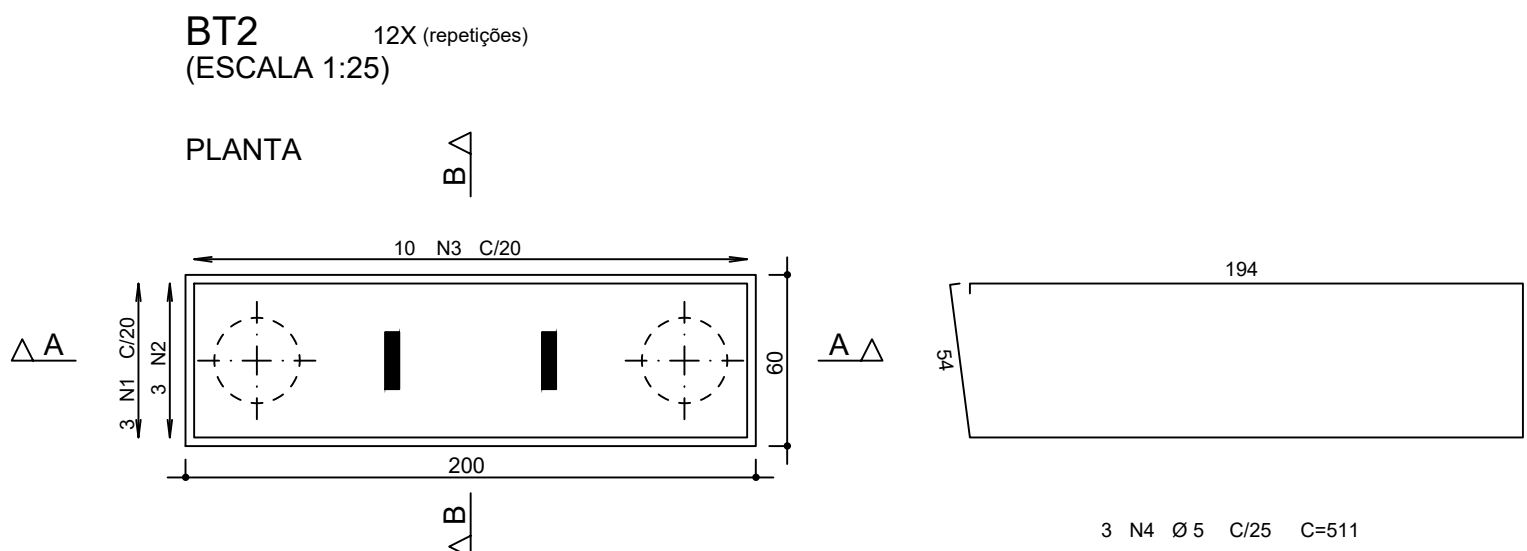

CONTROLE DE REVISÕES

N°	DATA	DESCRIÇÃO
		 PREFEITURA DE SÃO GERALDO DO ARAGUAIA <i>Cidade Amada, seguindo em frente</i>
COBERTURA DE QUADRA DE ESPORTES		
PROPRIETÁRIO:	PREFEITURA MUNICIPAL DE SÃO GERALDO DO ARAGUAIA	
ENDEREÇO:	RUA MANOEL PEREIRA DE OLIVEIRA, BAIRRO SANTA TEREZINHA	
MUNICÍPIO - UF:	SÃO GERALDO DO ARAGUAIA - PA	
PREFEITURA MUNICIPAL DE SÃO GERALDO DO ARAGUAIA		
PROPRIETÁRIO		
ELEEN LORRAINY REINALDO LUCENA	1017832340 D-GO	
RESP. TÉCNICO	CREA	
DLFO		CREA
		RA
OBSERVAÇÕES:		
COBERTURA DE QUADRA PEQUENA		
PROJETO DE ESTRUTURA		
ENGENHARIA	ELEVÇÃO DO EIXO A = EIXO F ARMAÇÃO DOS ELEMENTOS DE CONCRETO	
Departamento de Engenharia	SCO	
FORMATO (841X594)	REVISÃO R00	PRANCHA
	ESCALA	07/07
	INDICADA DATA EMISSÃO JULHO/2026	