



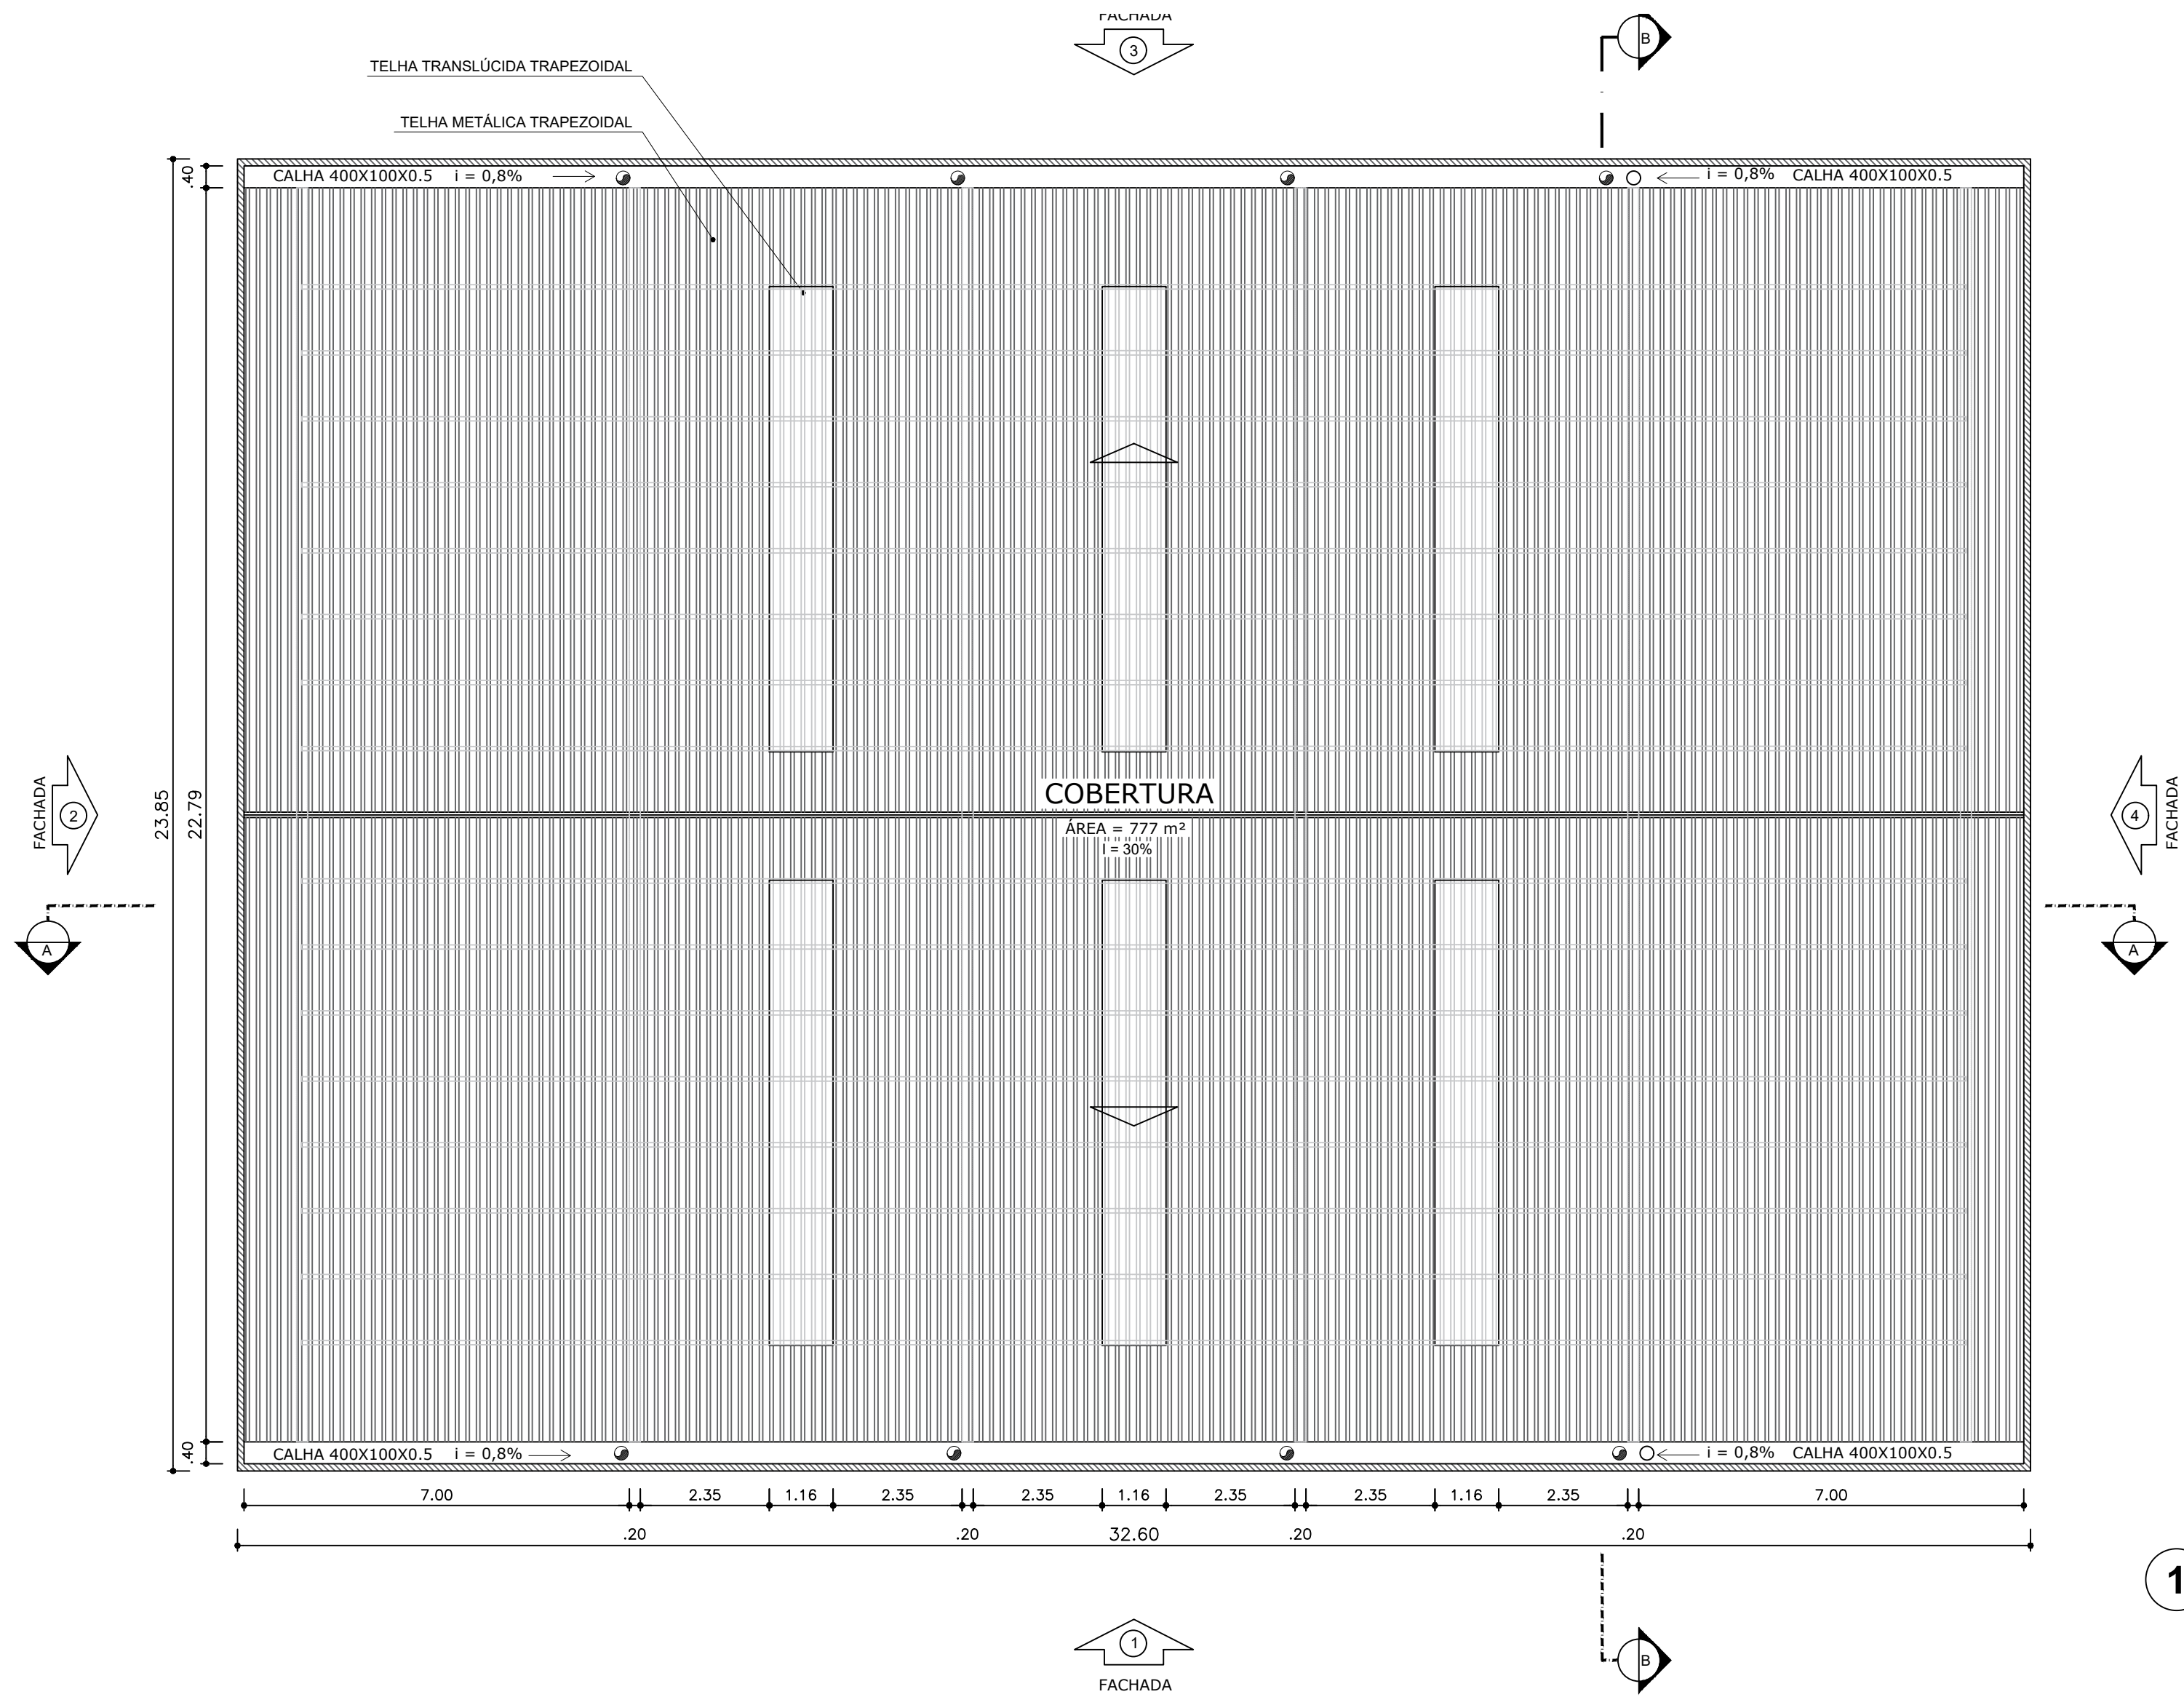

1 PLANTA DE COBERTURA
ESCALA 1/100

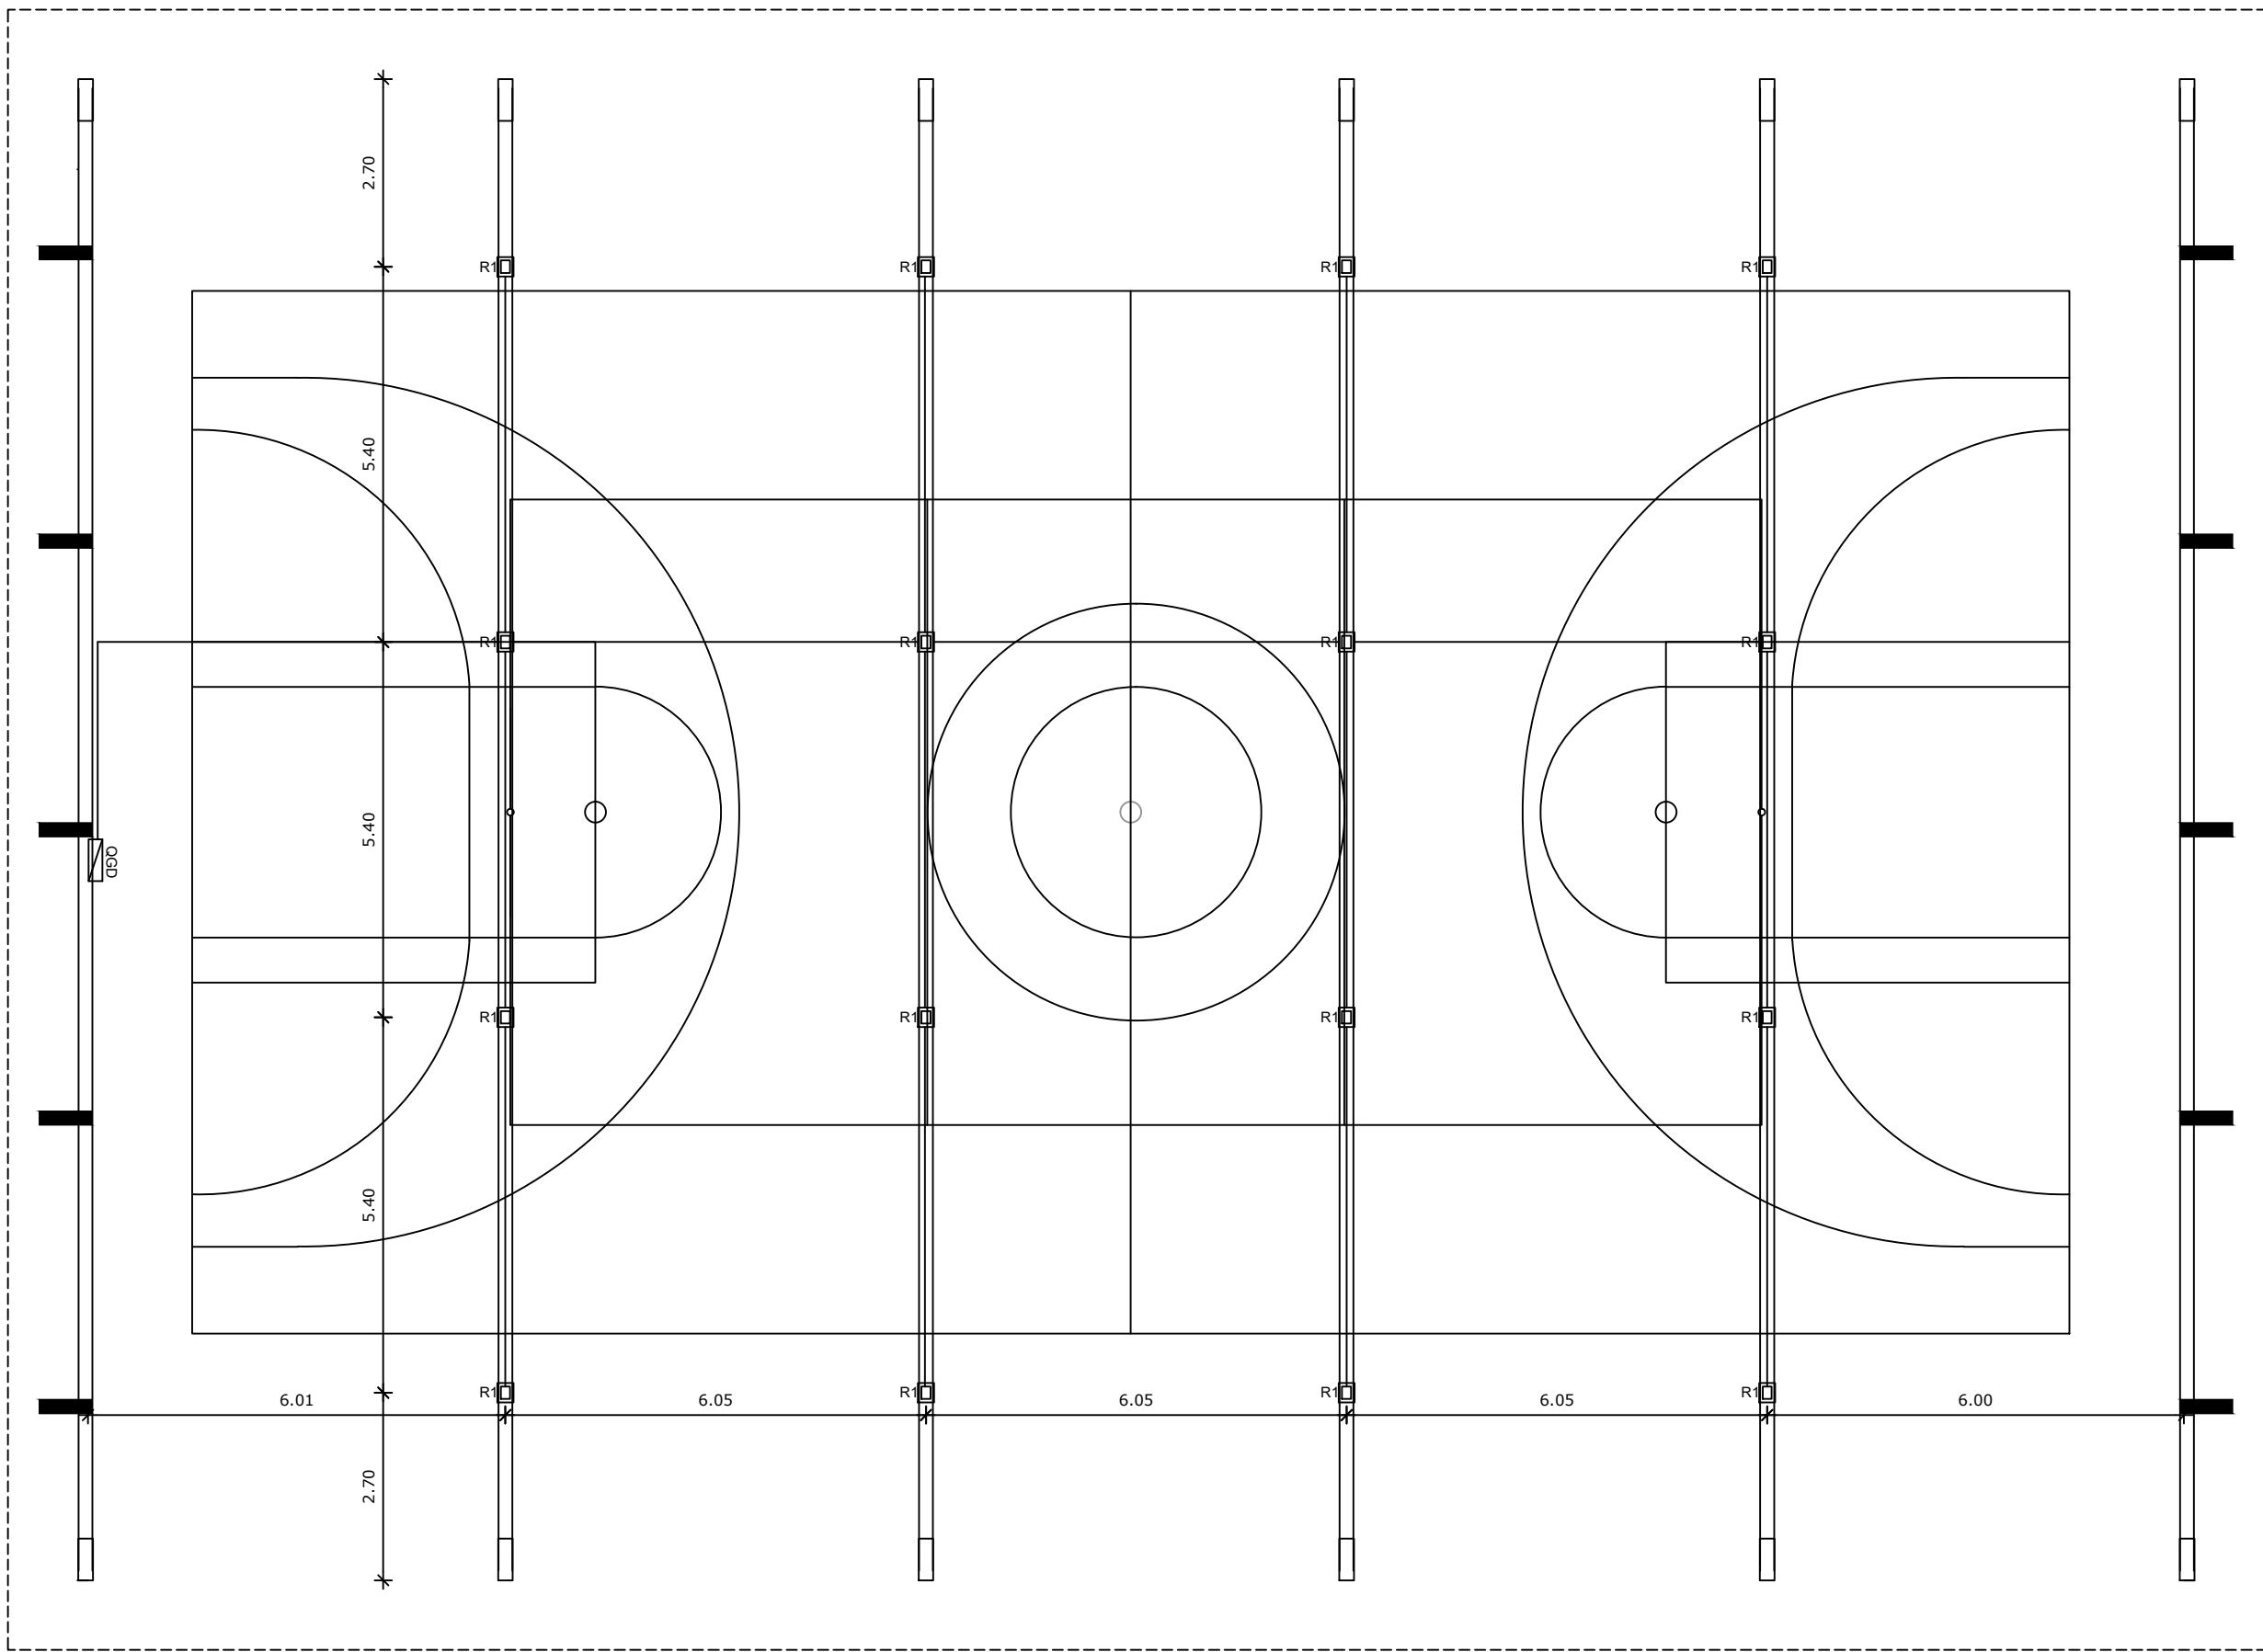

2 LUMINOTÉCNICO
ESCALA 1/100

NOTAS

- MEDIDAS E NÍVEIS EM METROS;
- VERIFICAR POSIÇÃO EXATA DOS PLARES NO PROJETO ESTRUTURAL;
- VERIFICAR DETALHES CONSTRUTIVOS PERTINENTES NAS PRANCHAS DE DETALHAMENTO;
- EM CASO DE CONFLITO DE INFORMAÇÕES ENTRE O PROJETO GRÁFICO E O MEMORIAL DESCRITIVO, PREVALECE A INFORMAÇÃO CONTIDA NOS DESENHOS;
- ALTERAÇÕES NESTE PROJETO SOMENTE COM AUTORIZAÇÃO EXPRESSA DO ENGENHEIRO RESPONSÁVEL

REFERÊNCIAS:

- PLANILHA DE QUANTITATIVOS;
- MEMORIAL DESCRITIVO E ESPECIFICAÇÕES TÉCNICAS

LEGENDA DE APARELHOS		
DESCRIÇÃO		QUANTIDADE
R1	REFLETOR LED SLIM 200W, BRANCO FRIO REF. ILUMINIM OU SIMILAR FIXADO À 7,00m DO PISO ACABADO	16
QGD	QUADRO GERAL DE DISTRIBUIÇÃO - QGD DE SOBREPOR	1

Nº	DATA	DESCRIÇÃO
CONTROLE DE REVISÕES		



ARQUITETÔNICO QUADRA COBERTA DE ESPORTES

PROPRIETÁRIO:	PREFEITURA MUNICIPAL DE SÃO GERALDO DO ARAGUAIA
ENDEREÇO:	RUA MANOEL PEREIRA DE OLIVEIRA, SN, BAIRRO SANTA TEREZINHA - SÃO GERALDO DO ARAGUAIA - PA
MUNICÍPIO - UF:	SÃO GERALDO DO ARAGUAIA - PA
PREFEITURA MUNICIPAL DE SÃO GERALDO DO ARAGUAIA	
PROPRIETÁRIO	
ELEEN LORRANY REINALDO LUCENA	1017832340 D-GO
RESP. TÉCNICO	CREA
AUTOR DO PROJETO	CAU

DLFO	CREA
	RA
OBSERVAÇÕES:	

COBERTURA DE QUADRA PEQUENA PROJETO DE ARQUITETURA		
ENGENHARIA Departamento de Engenharia	PLANTA DE COBERTURA LUMINOTÉCNICO	ARQ
REVISÃO R.00	ESCALA 1/75	PRANCHA 20/201