




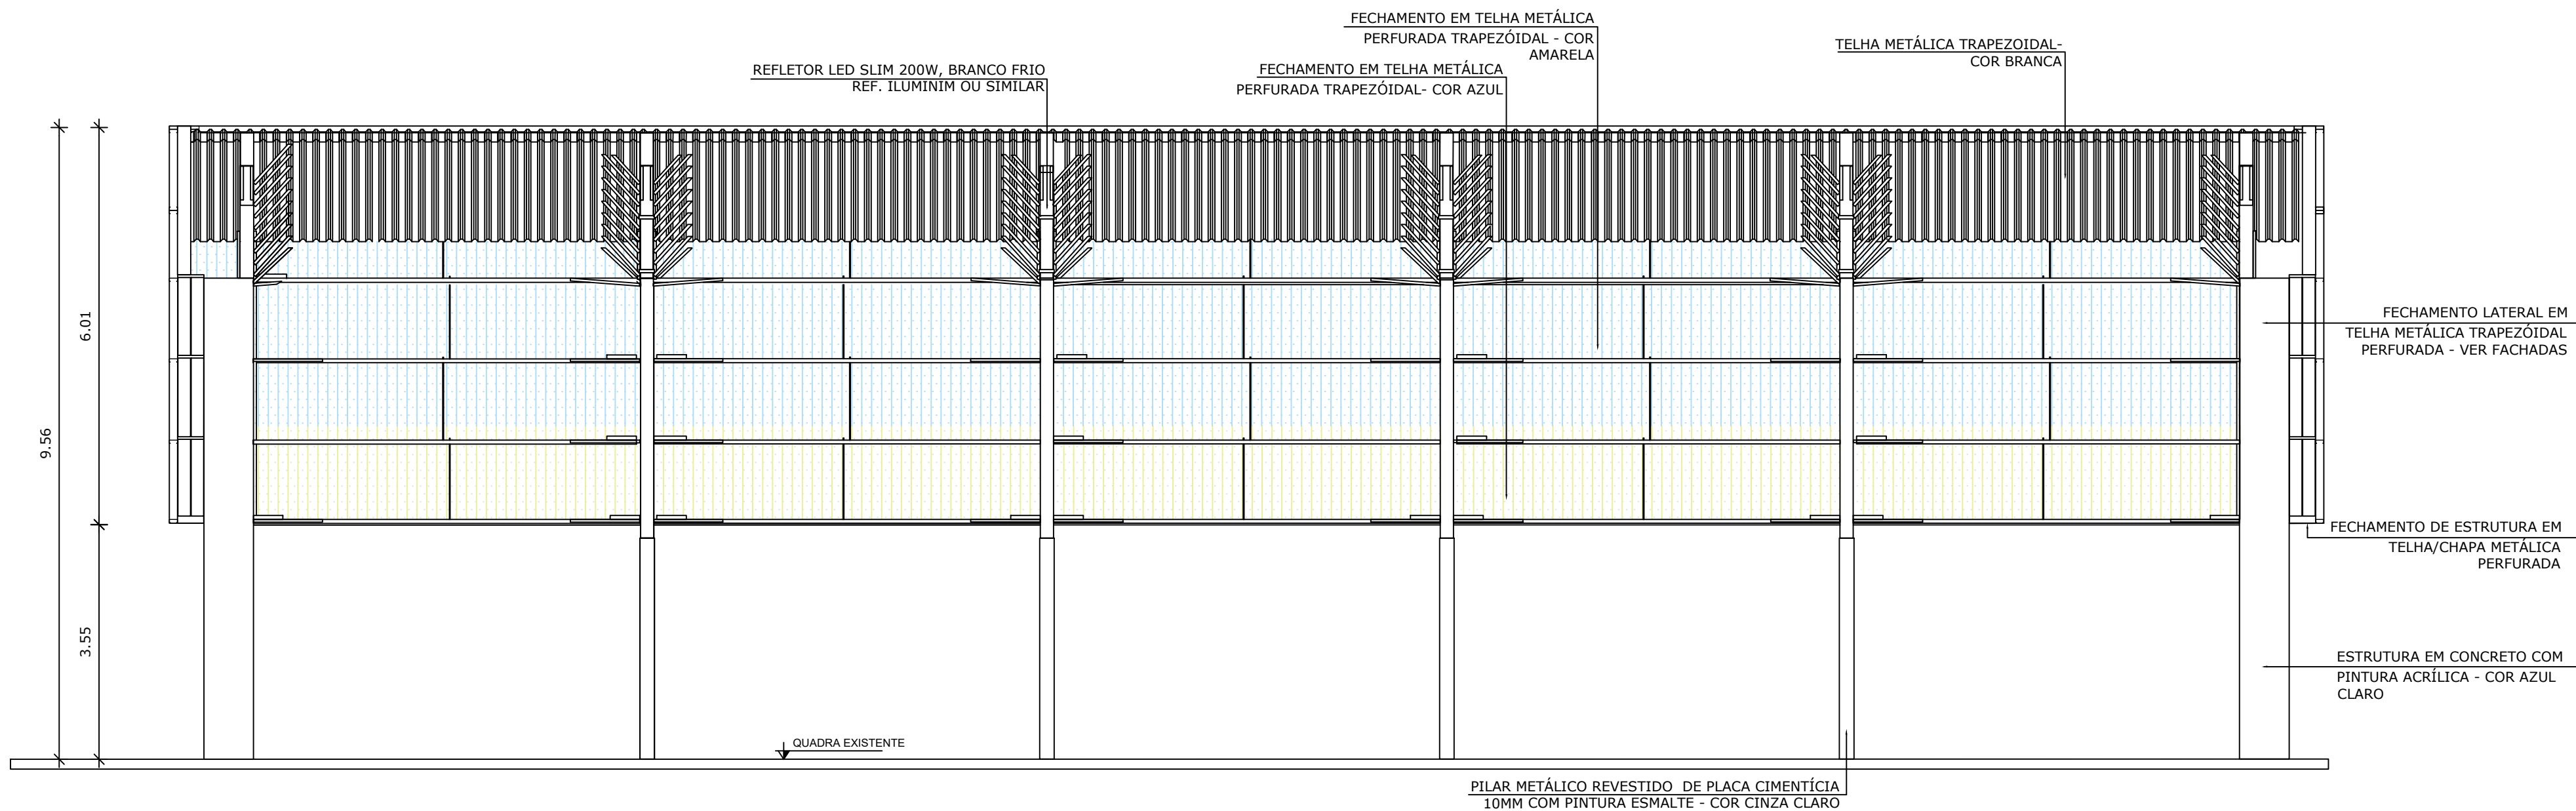

1 CORTE AA
ESCALA 1/75

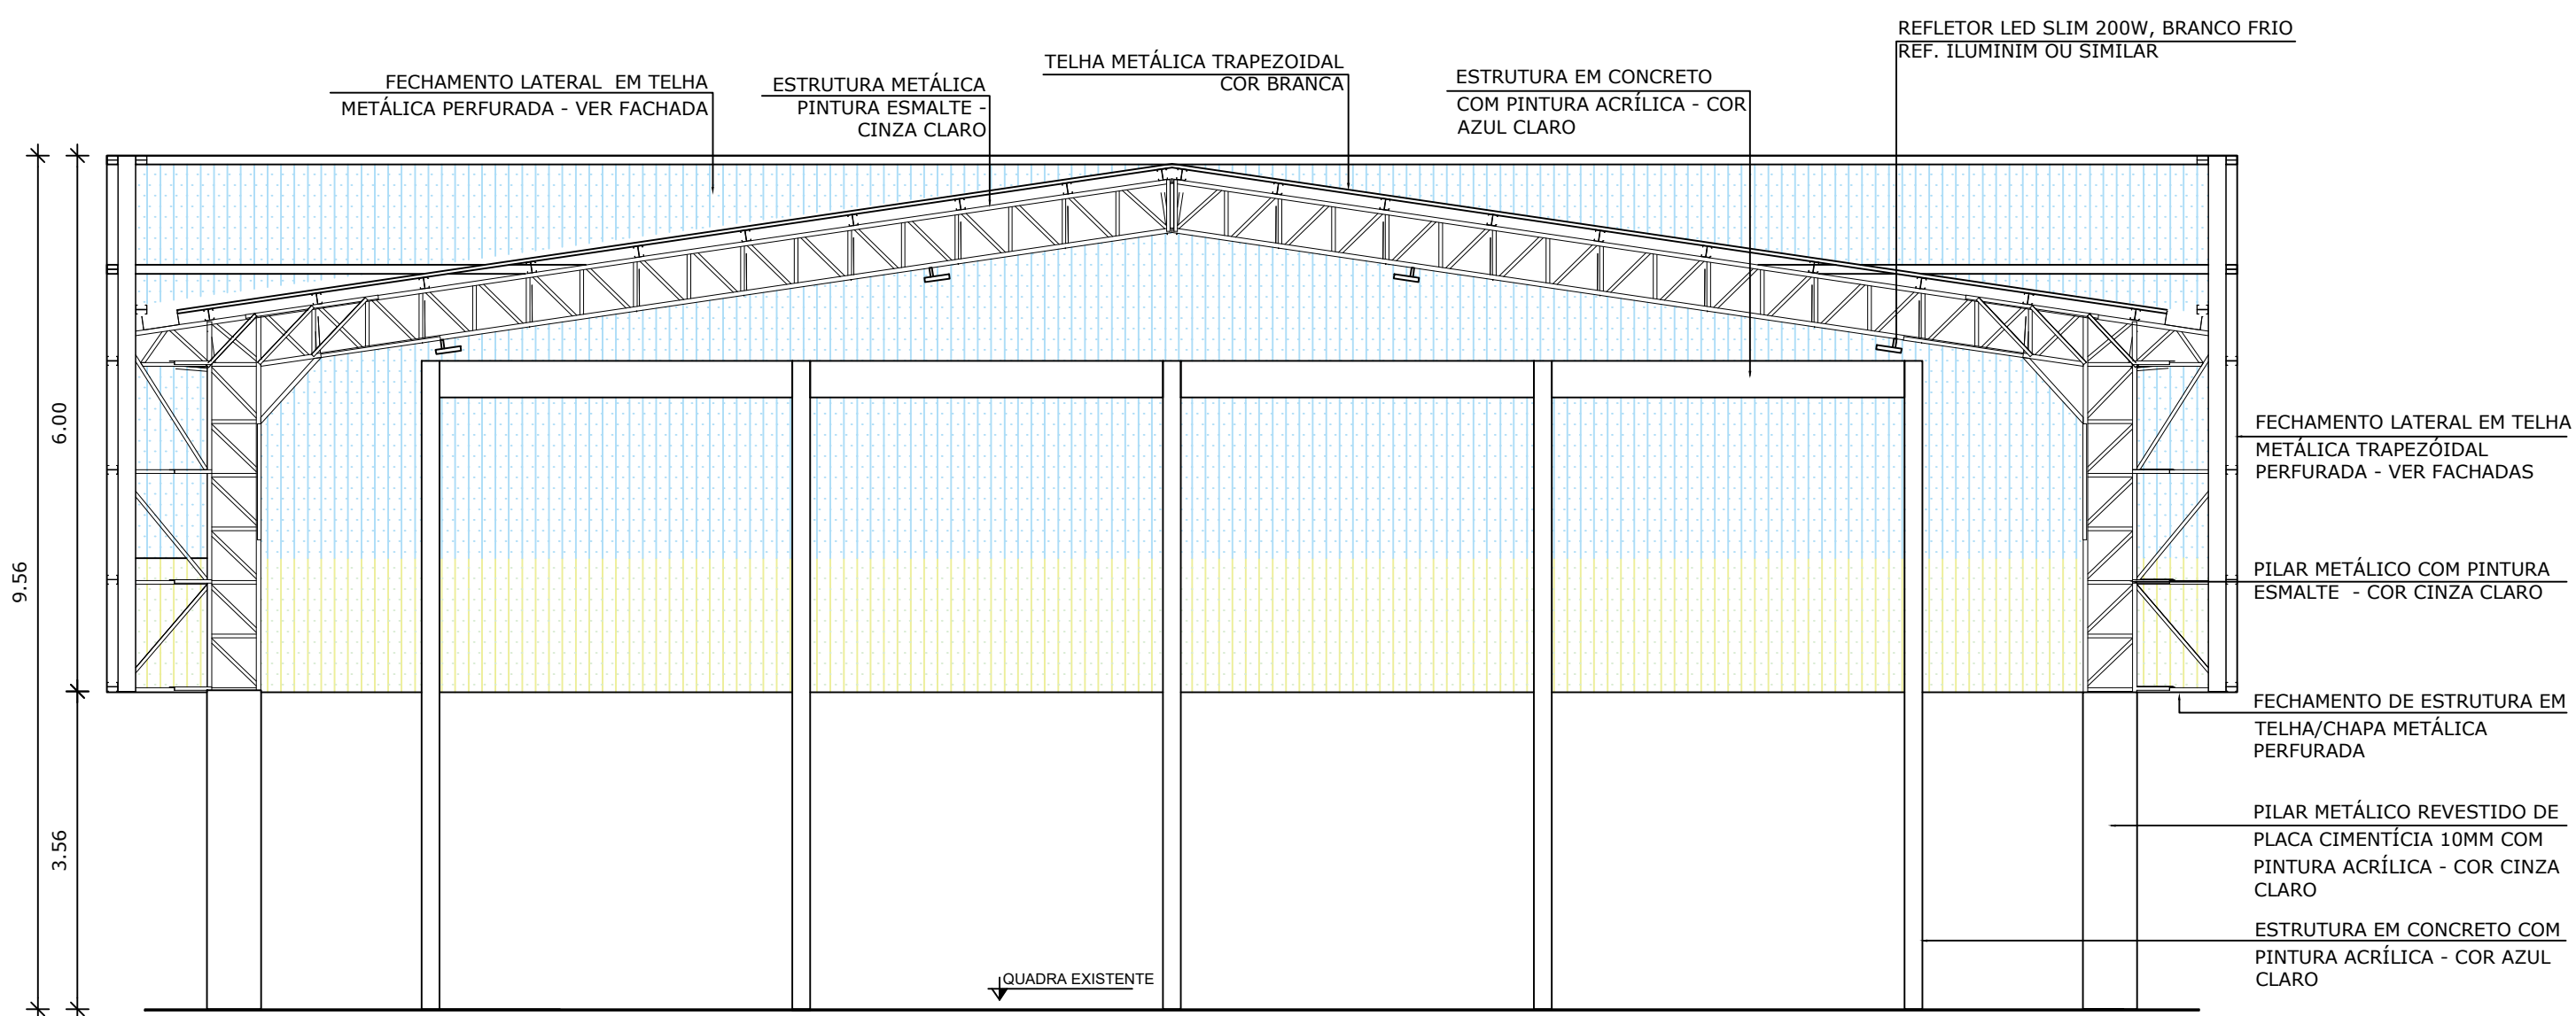

2 CORTE BB
ESCALA 1/75

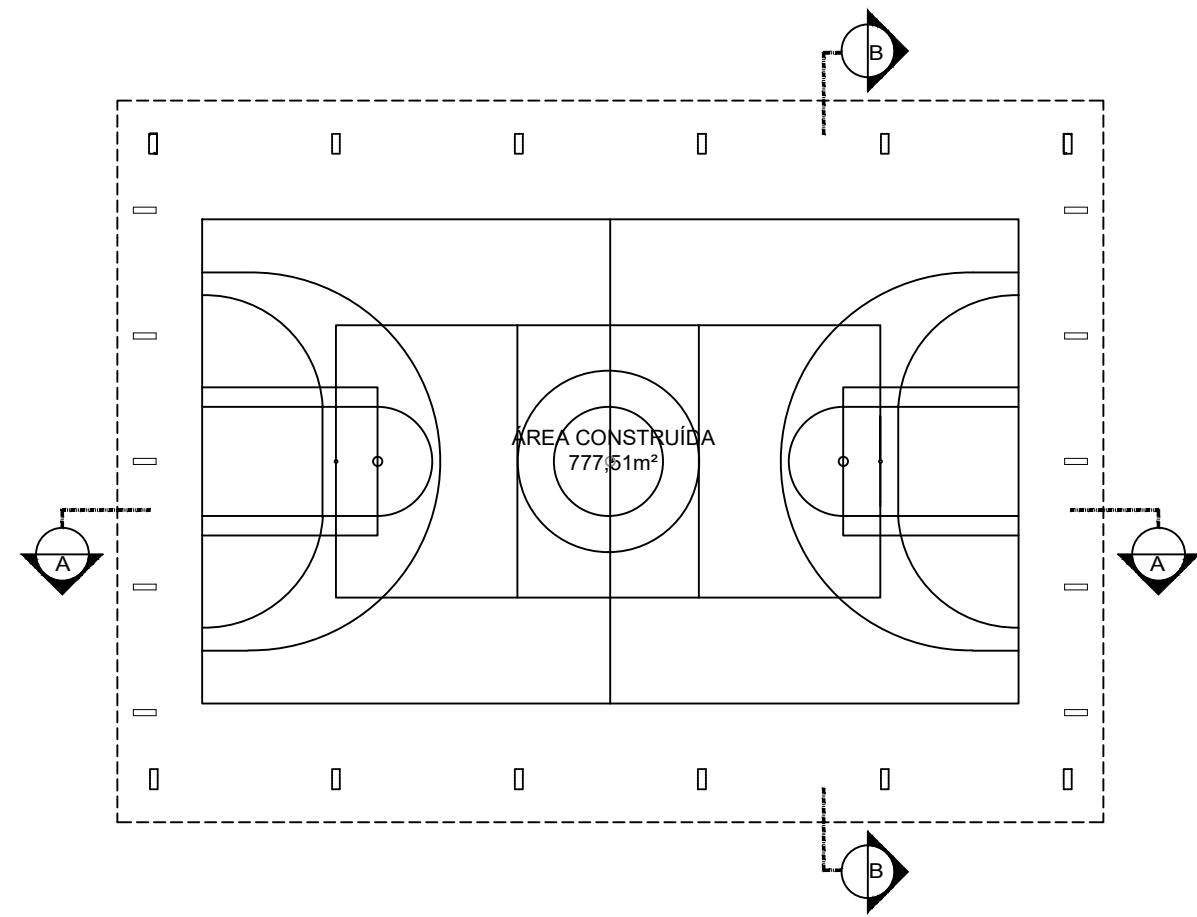

CROQUI DE REFERÊNCIA

NOTAS

- MEDIDAS E NÍVEIS EM METROS;
- VERIFICAR POSIÇÃO EXATA DOS PILARES NO PROJETO ESTRUTURAL;
- VERIFICAR DETALHES CONSTRUTIVOS PERTINENTES NAS PRANCHAS DE DETALHAMENTO;
- EM CASO DE CONFLITO DE INFORMAÇÕES ENTRE O PROJETO GRÁFICO E O MEMORIAL DESCRITIVO, PREVALECE A INFORMAÇÃO CONTIDA NOS DESENHOS;
- ALTERAÇÕES NESTE PROJETO SOMENTE COM AUTORIZAÇÃO EXPRESSA DO ENGENHEIRO RESPONSÁVEL

REFERÊNCIAS:

- PLANILHA DE QUANTITATIVOS;
- MEMORIAL DESCRITIVO E ESPECIFICAÇÕES TÉCNICAS

Nº	DATA	DESCRIÇÃO	
CONTROLE DE REVISÕES			
 PREFEITURA DE SÃO GERALDO DO ARAGUAIA Cidade Amada, seguindo em frente			
ARQUITETÔNICO QUADRA COBERTA DE ESPORTES			
PROPRIETÁRIO:	PREFEITURA MUNICIPAL DE SÃO GERALDO DO ARAGUAIA		
ENDEREÇO:	RUA MANOEL PEREIRA DE OLIVEIRA, SN, BAIRRO SANTA TEREZINHA - SÃO GERALDO DO ARAGUAIA - PA		
MUNICÍPIO - UF:	SÃO GERALDO DO ARAGUAIA - PA		
PREFEITURA MUNICIPAL DE SÃO GERALDO DO ARAGUAIA PROPRIETÁRIO ELEEN LORRAINY REINALDO LUCENA 1017932340 D-GO RESP. TÉCNICO CREA AUTOR DO PROJETO CAU			
DLFO		CREA	
		RA	
OBSERVAÇÕES:			
COBERTURA DE QUADRA PEQUENA			
PROJETO DE ARQUITETURA			
ENGENHARIA	CORTES		ARQ
Departamento de Engenharia			
FORMATO	REVISÃO	ESCALA	PRANCHA
(841x480)	R.00	1/75	03/04
		DATA EMISSÃO	
		JULHO/2026	