




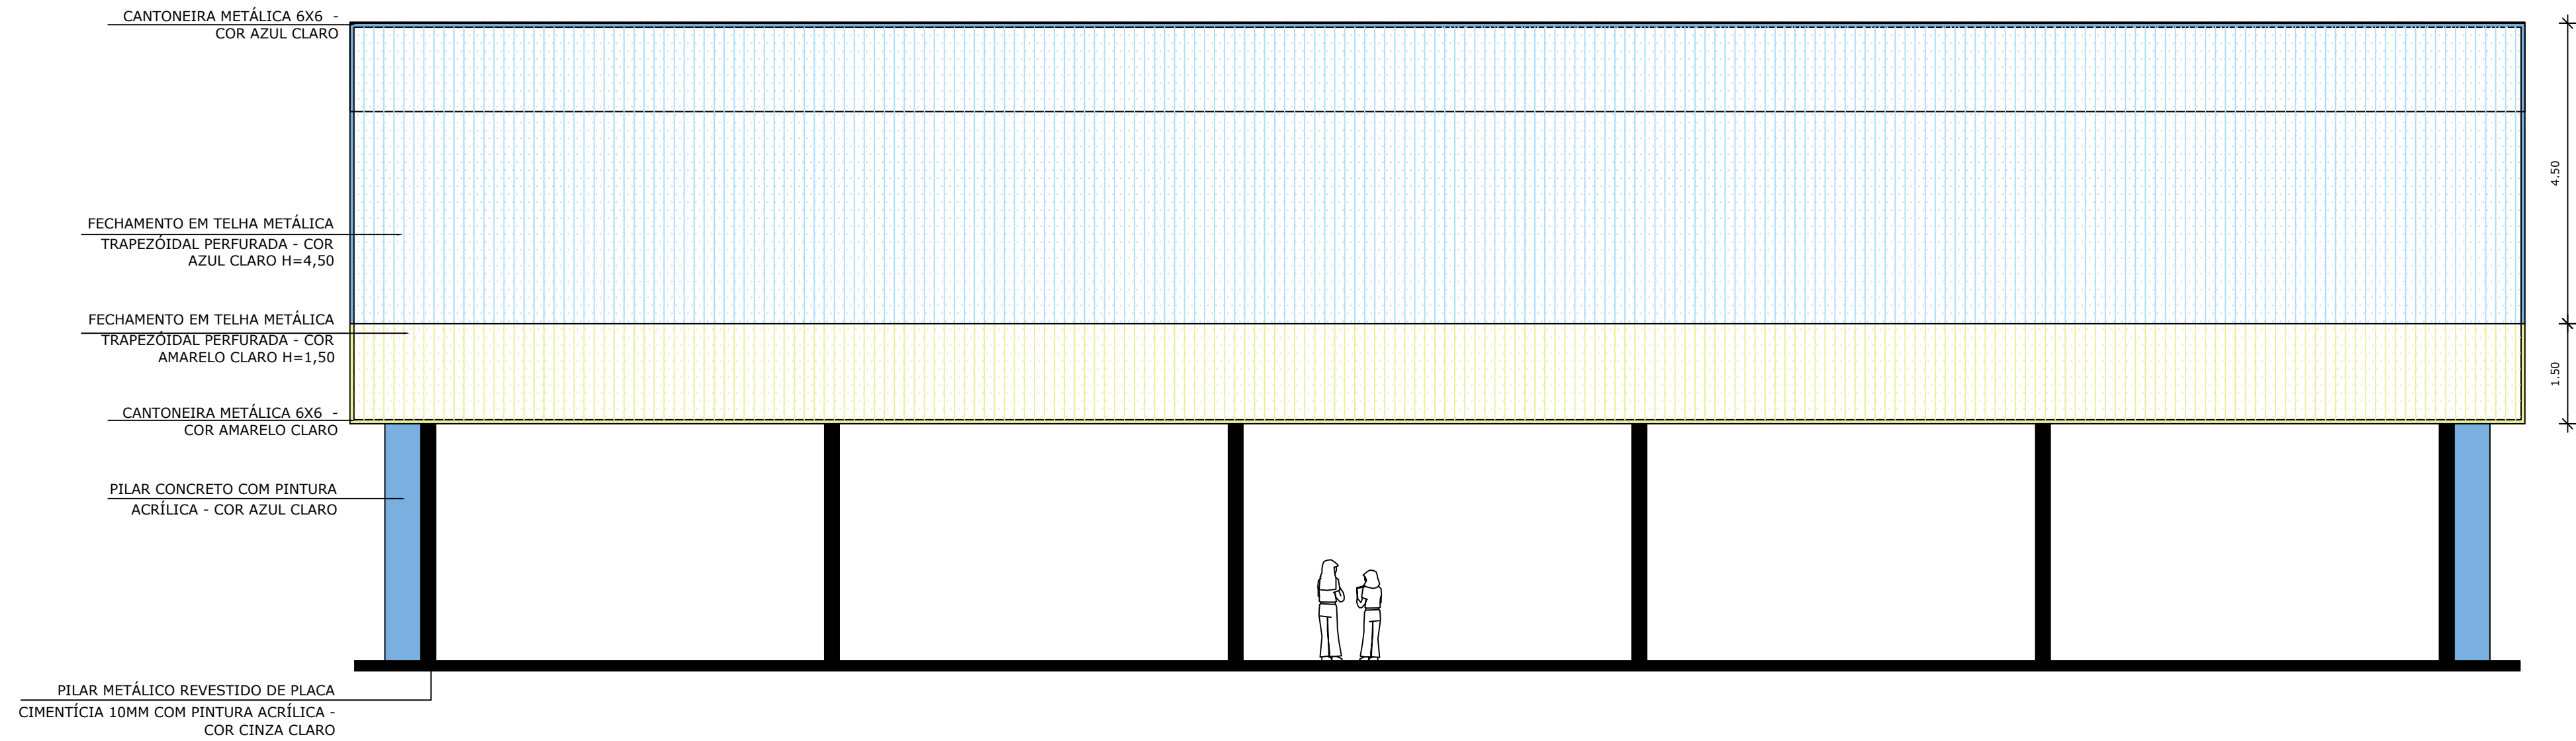

1 FACHADA 1
ESCALA 1/75

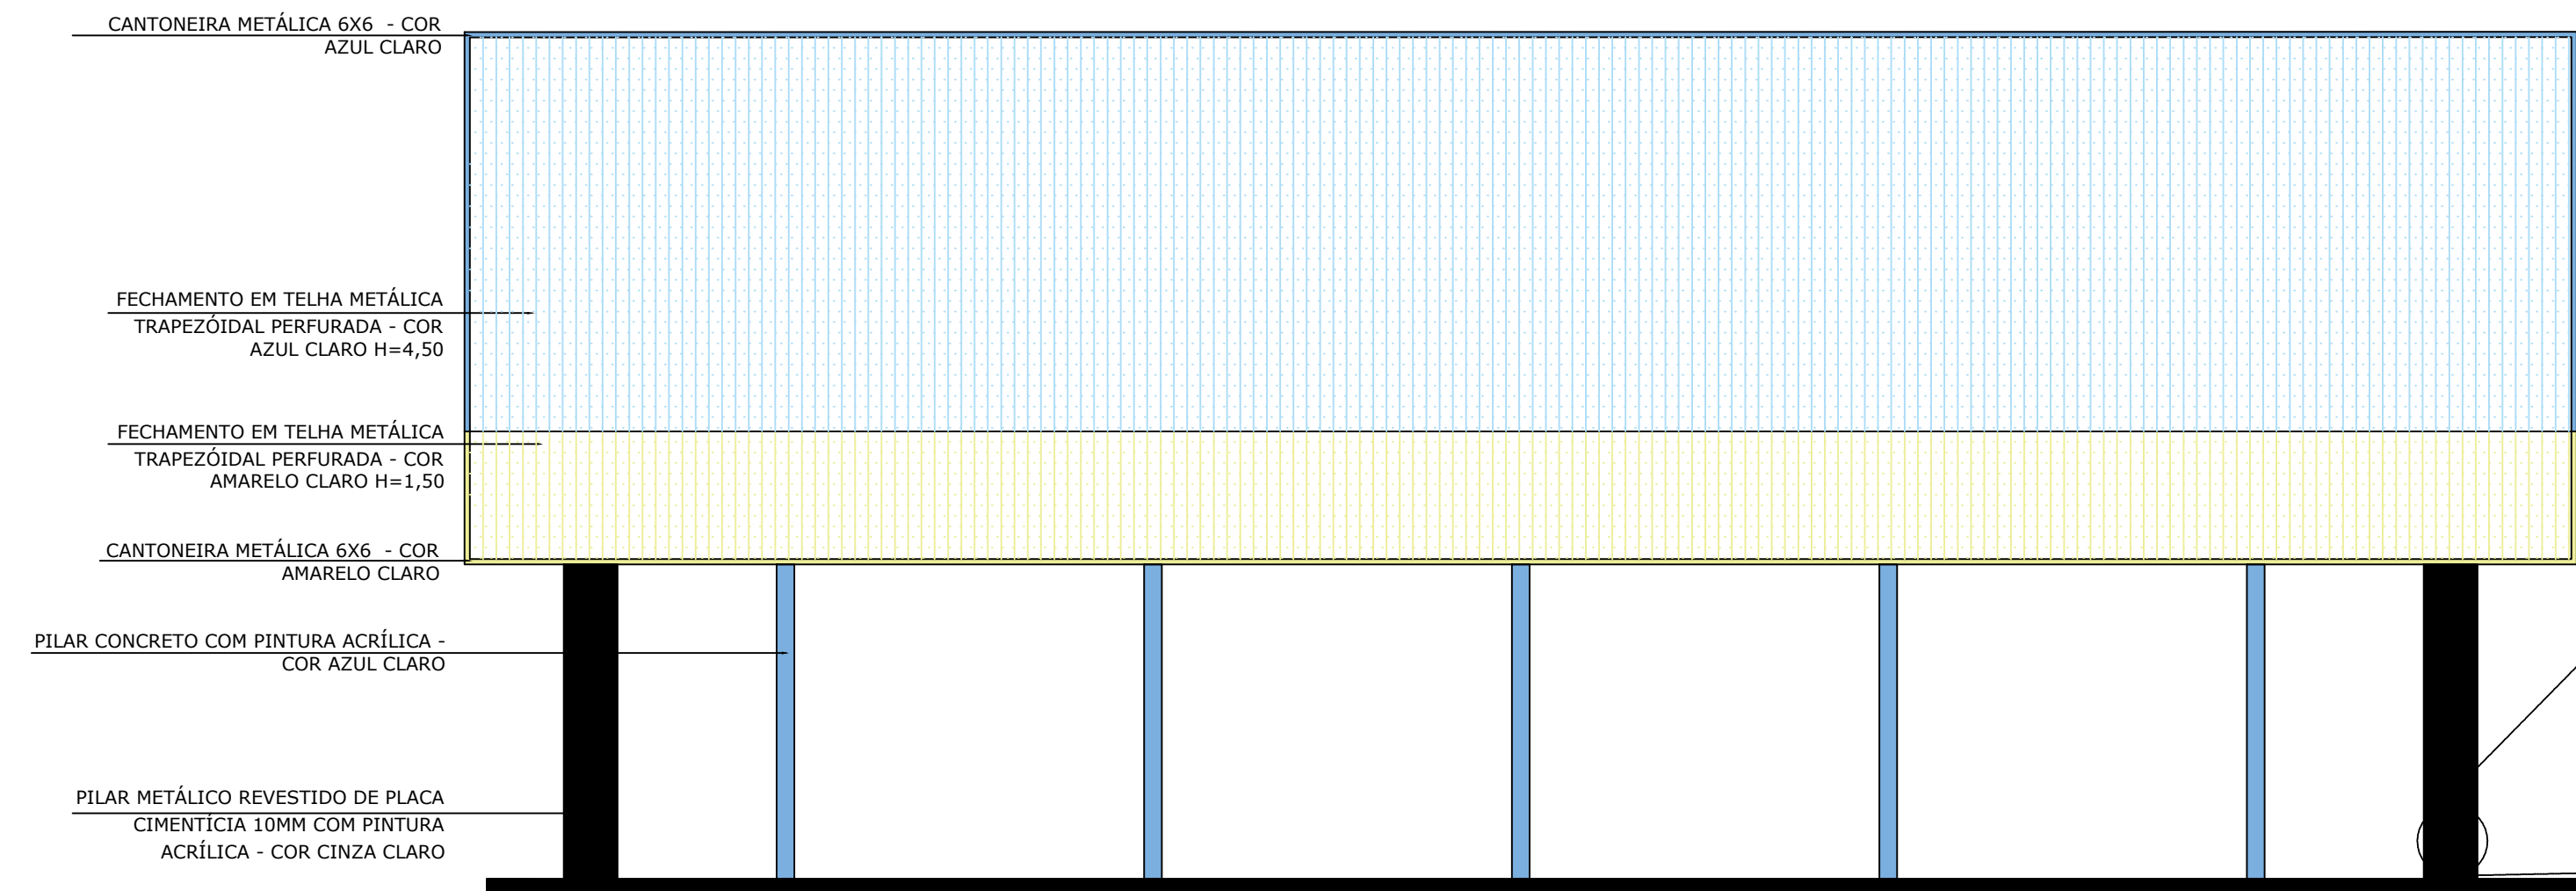


2 FACHADA 2
ESCALA 1/75

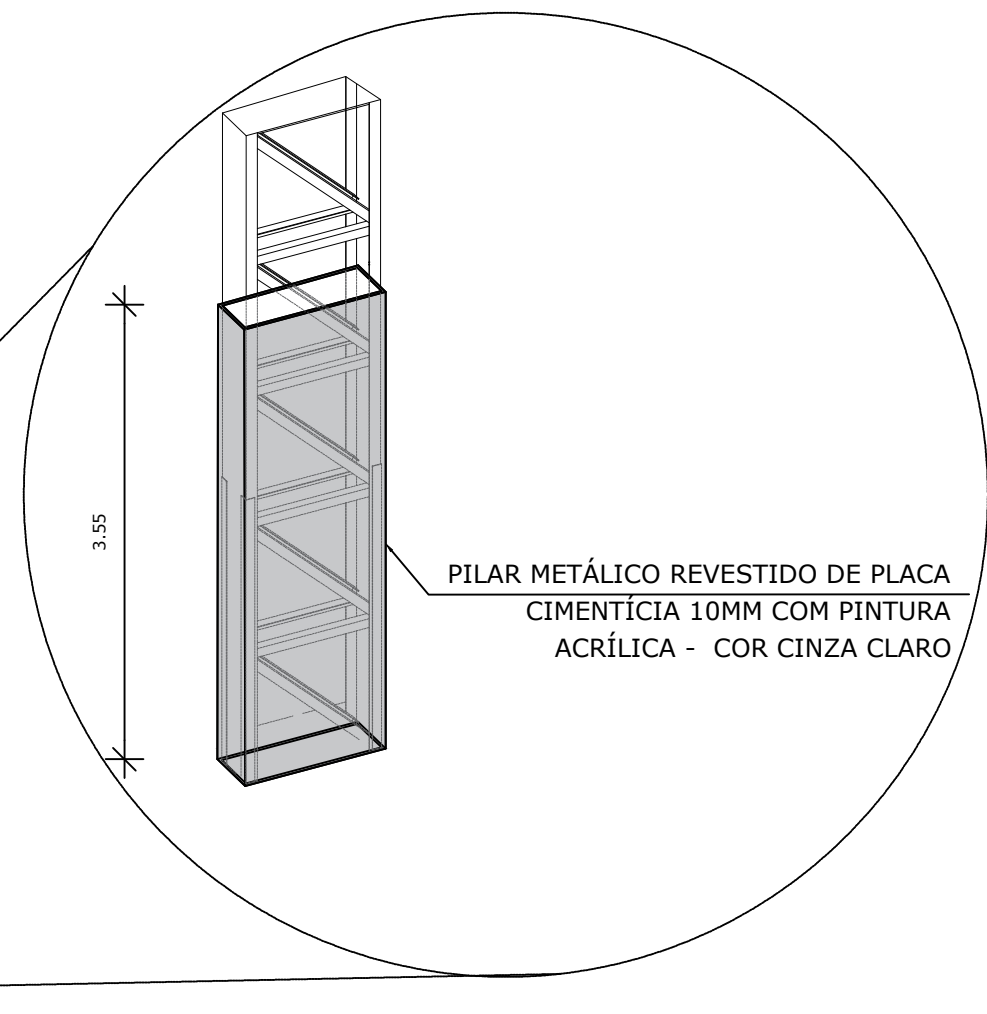

3 DET. PILAR METÁLICO
ESCALA 1/75

- NOTAS
- MEDIDAS E NÍVEIS EM METROS;
 - VERIFICAR POSIÇÃO EXATA DOS PILARES NO PROJETO ESTRUTURAL;
 - VERIFICAR DETALHES CONSTRUTIVOS PERTINENTES NAS PRANCHAS DE DETALHAMENTO;
 - EM CASO DE CONFLITO DE INFORMAÇÕES ENTRE O PROJETO GRÁFICO E O MEMORIAL DESCRITIVO, PREVALECE A INFORMAÇÃO CONTIDA NOS DESENHOS;
 - ALTERAÇÕES NESTE PROJETO SOMENTE COM AUTORIZAÇÃO EXPRESSA DO ENGENHEIRO RESPONSÁVEL
- REFERÊNCIAS:
- PLANILHA DE QUANTITATIVOS;
 - MEMORIAL DESCRITIVO E ESPECIFICAÇÕES TÉCNICAS

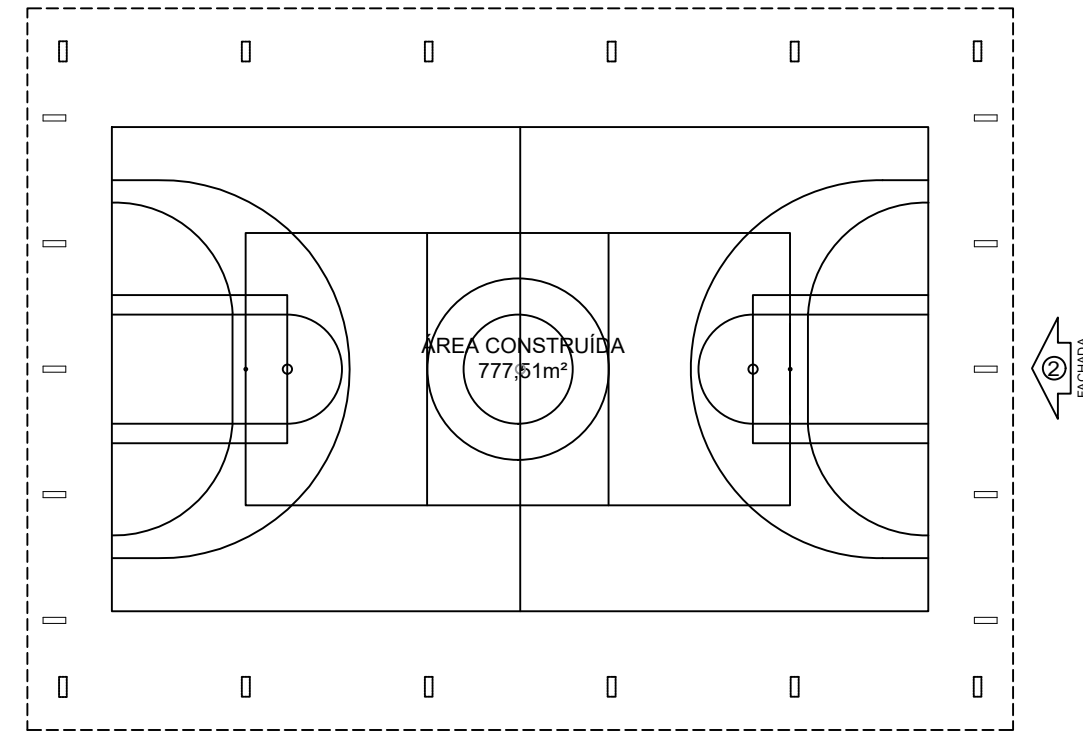

CROQUI DE REFERÊNCIA

Nº	DATA	DESCRIÇÃO
CONTROLE DE REVISÕES		



ARQUITETÔNICO QUADRA COBERTA DE ESPORTES

PROPRIETÁRIO:	PREFEITURA MUNICIPAL DE SÃO GERALDO DO ARAGUAIA
ENDEREÇO:	RUA MANOEL PEREIRA DE OLIVEIRA, SN, BAIRRO SANTA TEREZINHA - SÃO GERALDO DO ARAGUAIA - PA
MUNICÍPIO - UF:	SÃO GERALDO DO ARAGUAIA - PA

PREFEITURA MUNICIPAL DE SÃO GERALDO DO ARAGUAIA	
PROPRIETÁRIO	
ELEN LORRAINY REINALDO LUCENA	1017832340 D-GO
RESP. TÉCNICO	CREA
AUTOR DO PROJETO	GAU

DLFO	CREA
	RA

OBSERVAÇÕES:

COBERTURA DE QUADRA PEQUENA PROJETO DE ARQUITETURA

ENGENHARIA Departamento de Engenharia	FACHADAS	ARQ
REVISÃO R.00	ESCALA 1/75	PRANCHA
FORMATO (841x500)	DATA EMISSÃO JULHO/2026	04/04