
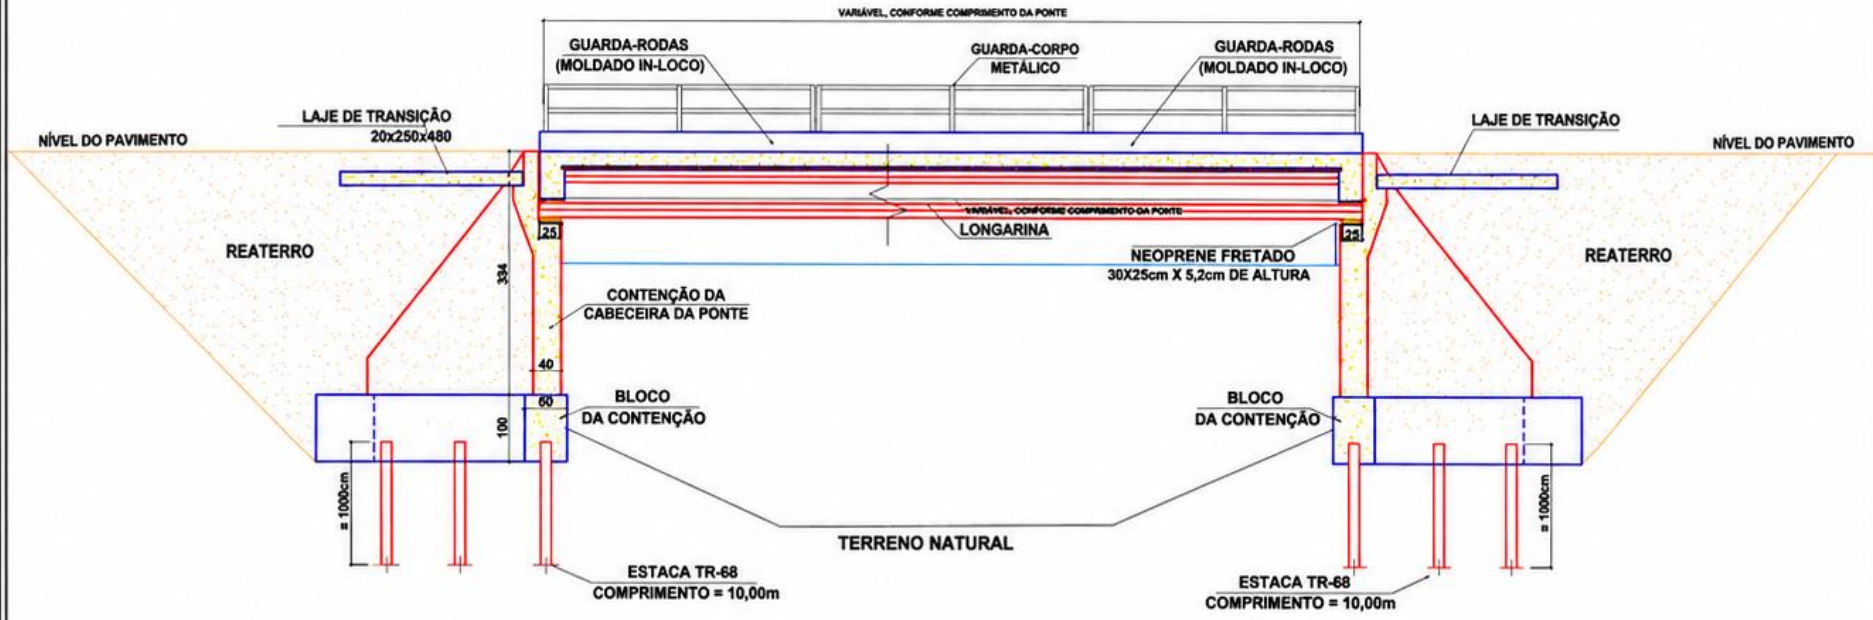



CORTE B-B
ESC.1/100

TÍTULO:	Projeto Padrão Ponte de Concreto Armado	RESPONSÁVEL TÉCNICO:	LUCAS HANIEL AIRES FRANCO
ASSUNTO:	Projeto de Construção de 5 Pontes de Concreto Armado	ESCALA: INDICADA	FOLHA: 01
CLIENTE:	PREFEITURA MUNICIPAL DE SÃO GERALDO DO ARAGUAIA	REVISOR: 01	DATA: 16/10/2026

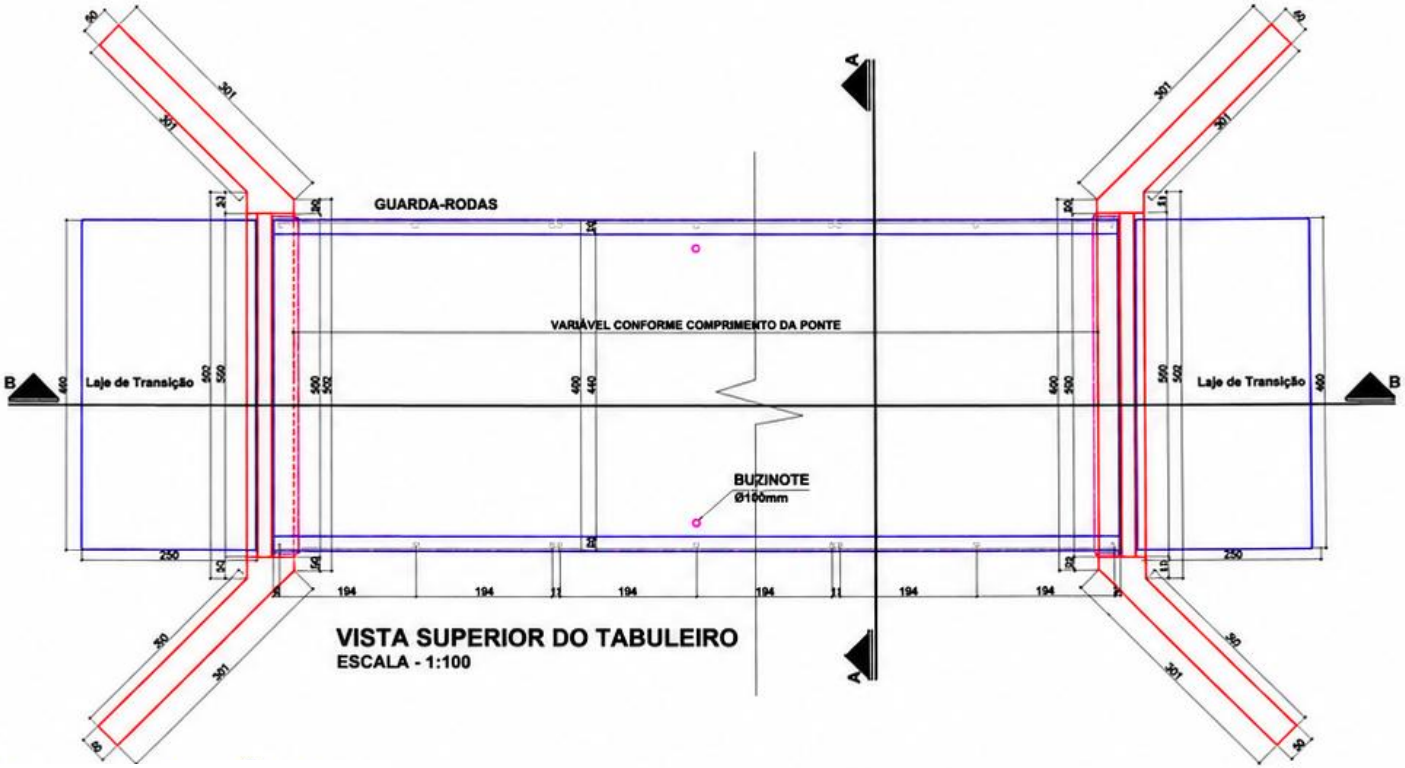

VISTA SUPERIOR DO TABULEIRO
ESCALA - 1:100

TÍTULO:	Projeto Padrão Ponte de Concreto Armado	RESPONSÁVEL TÉCNICO:	LUCAS HANIEL AIRES FRANCO
ASSUNTO:	Projeto de Construção de 5 Pontes de Concreto Armado	ESCALA: INDICADA	FOLHA: 01
CLIENTE:	PREFEITURA MUNICIPAL DE SÃO GERALDO DO ARAGUAIA	REVISOR: 01	DATA: 16/10/2026

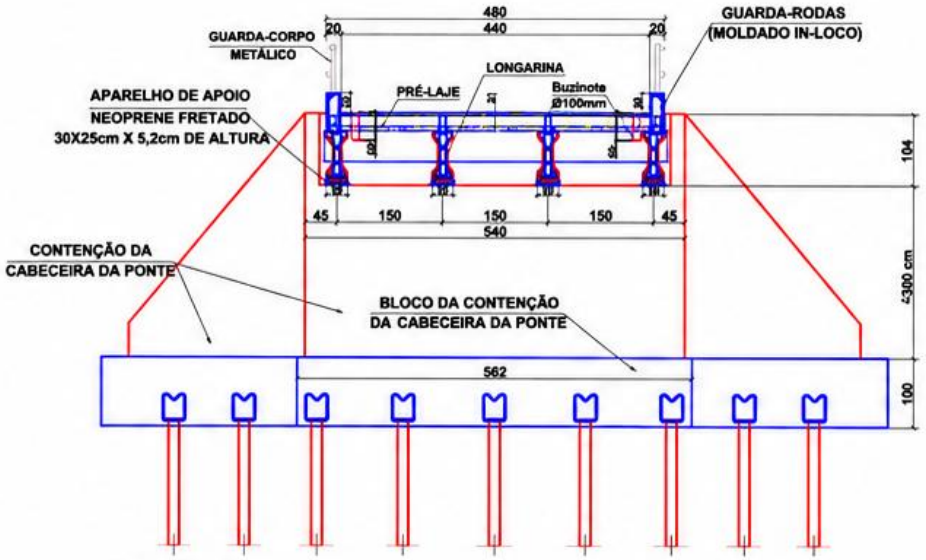

CORTE A-A

ESC.1/40

TÍTULO:	Projeto Padrão Ponte de Concreto Armado	RESPONSÁVEL TÉCNICO:	LUCAS HANIEL AIRES FRANCO
ASSUNTO:	Projeto de Construção de 5 Pontes de Concreto Armado	ESCALA: INDICADA	FOLHA: 01
CLIENTE:	PREFEITURA MUNICIPAL DE **SÃO GERALDO DO ARAGUAIA**	REVISOR: 01	DATA: 16/10/2026