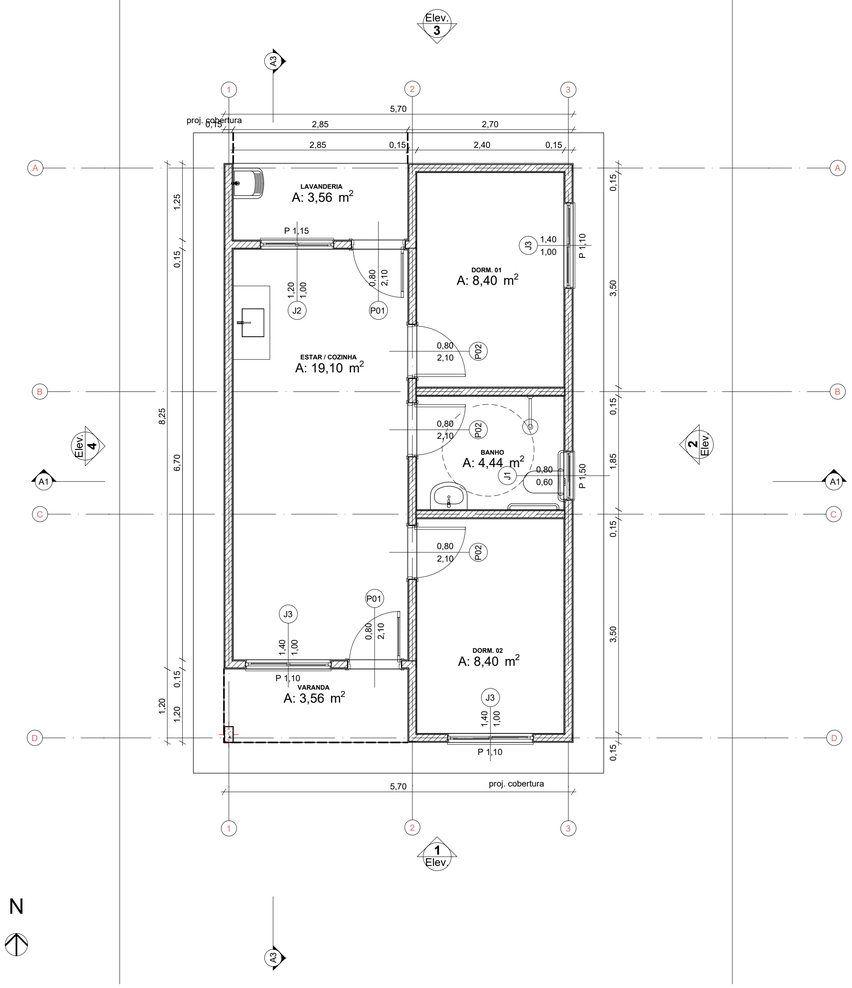

0 Planta Térreo 1:50

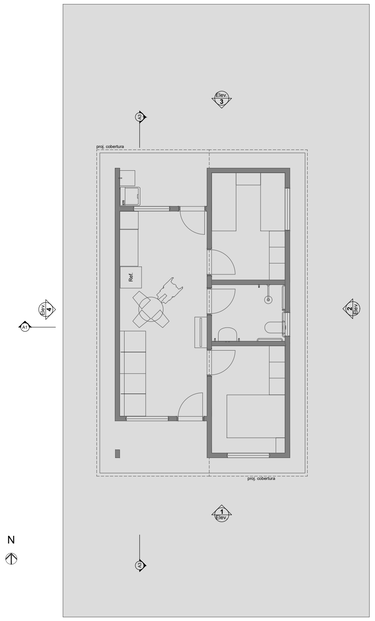

1 LAYOUT 1:100

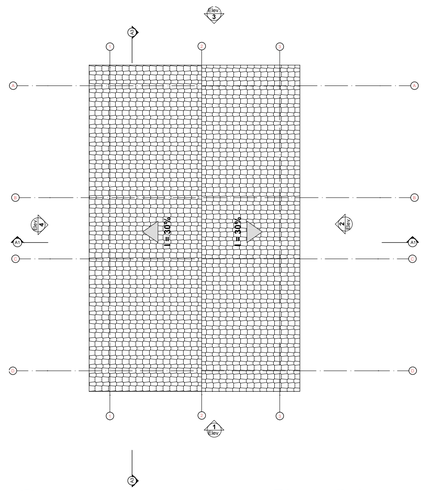

3 Planta Cobertura Escala:1:50

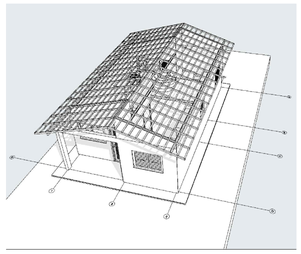

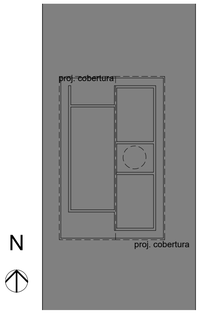

2 Implantação Escala:1:200

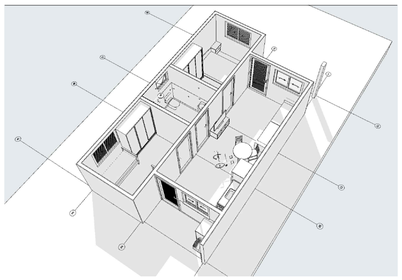

REV.	DESCRIÇÃO	MODIFICADO POR	DATA

Quadro de Areas

Piso de Origem		Cômodo	Área Medida
Nivel 0,00			
	01	ESTAR / COZINHA	19,10
	02	DORM. 01	8,40
	03	BANHO	4,44
	04	DORM. 02	8,40
	05	VARANDA	3,56
	06	LAVANDERIA	3,56
			47,46 m²

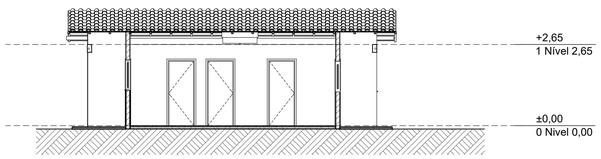

A3 Corte 1:100

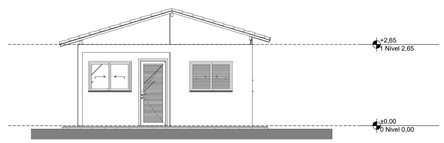

1 Elevação Frontal 1:100

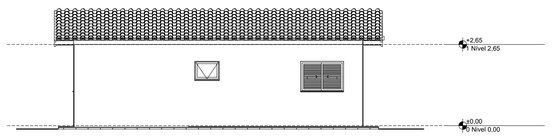

2 Lateral Direita 1:100

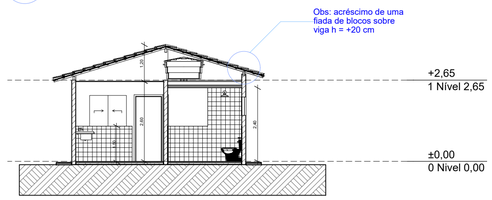

A1 Corte 1:100

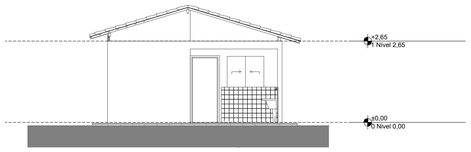

3 Elevação Posterior 1:100

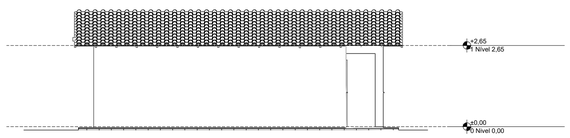

4 Lateral Esquerda 1:100

PREFEITURA MUNICIPAL SANTA MARIA DAS BARREIRAS COM TRABALHO E SIMPLICIDADE FAZEMOS MAIS

Minha Casa Minha Vida · NOVO PAC · CAIXA · GOVERNO FEDERAL BRASIL UNIÃO E RECONSTRUÇÃO

PROJETO

A CONSTRUÇÃO DE 20 UNIDADES HABITACIONAIS NA VILA CASA DE TÁBUA, MUNICIPIO DE SANTA MARIA DAS BARREIRAS

ENDEREÇO

AVENIDA RUI BARBOSA, NUMERO 01, CENTRO

CIDADE SANTA MARIA DAS BARREIRAS ESTADO PARÁ

CLIENTE

PREFEITURA MUNICIPAL DE SANTA MARIA DAS BARREIRAS

ENGENHEIRO

DANIEL VITOR NERYS GOMES

gov.br Documento assinado digitalmente DANIEL VITOR NERYS GOMES Data: 02/01/2026 12:02:17-0300 Verifique em https://validar.iti.gov.br

FASE PROJETO **PL | Projeto Legal** ESCALA DIMENSÃO DA FOLHA A1

CONTEÚDO

RESPONSÁVEL DATA FOLHA

ARQUIVO DIGITAL REVISÃO