
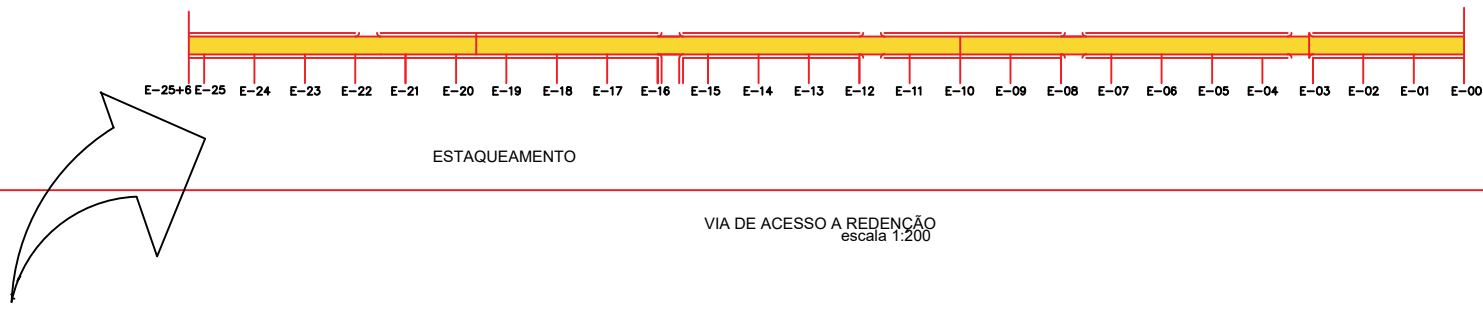


- LEGENDA
- ▬ DRENAGEM, BASE E CORO
 - ▬ PAVIMENTAÇÃO DE CORO, L= 2 CM

LEGENDA - LINHAS E PONTOS

| | |
|---|--|
| E | |
| | |
| | |
| | |
| | |
| | |

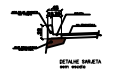

RESIDENCIAL

PAVIMENTAÇÃO DE VIAS URBANAS

VIA NOVA ESPERANÇA - ZONA RURAL DE SANTA MARIA DAS BUENAS - PA

PROPRIETÁRIO: _____

AUTOR DO PROJETO: _____

RESPONSÁVEL TÉCNICO: _____

CONTEÚDO: VIA DE ACESSO A REDENÇÃO

ÁREA CONSTRUIDA: _____

ÁREA DO LOTE: _____

DATA: MAIO/26

PRIMEIRA A1: 594x841mm

FOLHA: 01/01

TOTAL: _____

APROVAÇÃO: _____