



Áreas	Cotas do Projeto	Cotas do Terreno
Área de corte: 0,134m ² Área de aterro: 13,526m ²	0,250	0,250
	141,060	136,854
	141,060	136,184
	141,060	2,000
	141,060	138,157
	141,060	3,496
	141,060	4,000
	141,060	140,124
	141,060	4,743
	141,060	140,671
141,060	5,636	
141,060	141,167	
141,060	7,000	
141,060	141,177	

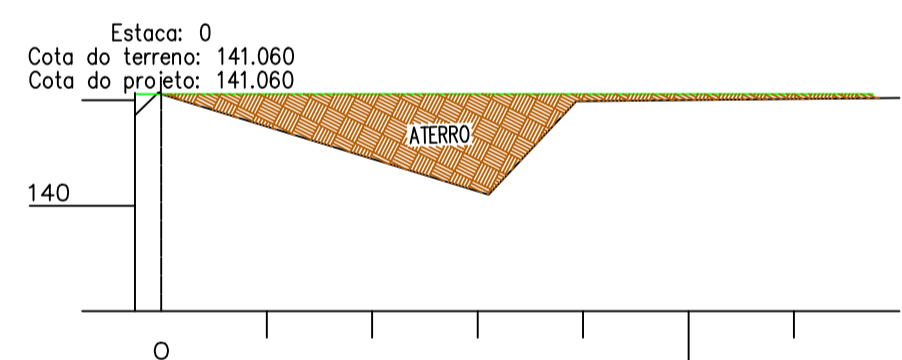


Áreas	Cotas do Projeto	Cotas do Terreno
Área de corte: 0,000m ² Área de aterro: 2,074m ²	0,250	0,250
	141,060	140,853
	141,060	141,060
	141,060	2,000
	141,060	140,446
	141,060	3,103
	141,060	140,107
	141,060	2,000
	141,060	140,995
	141,060	6,000
141,060	141,013	
141,060	7,000	
141,060	141,023	

ORLA BLOCO 01A


PERFIL TRANSVERSAL
Sem Escala

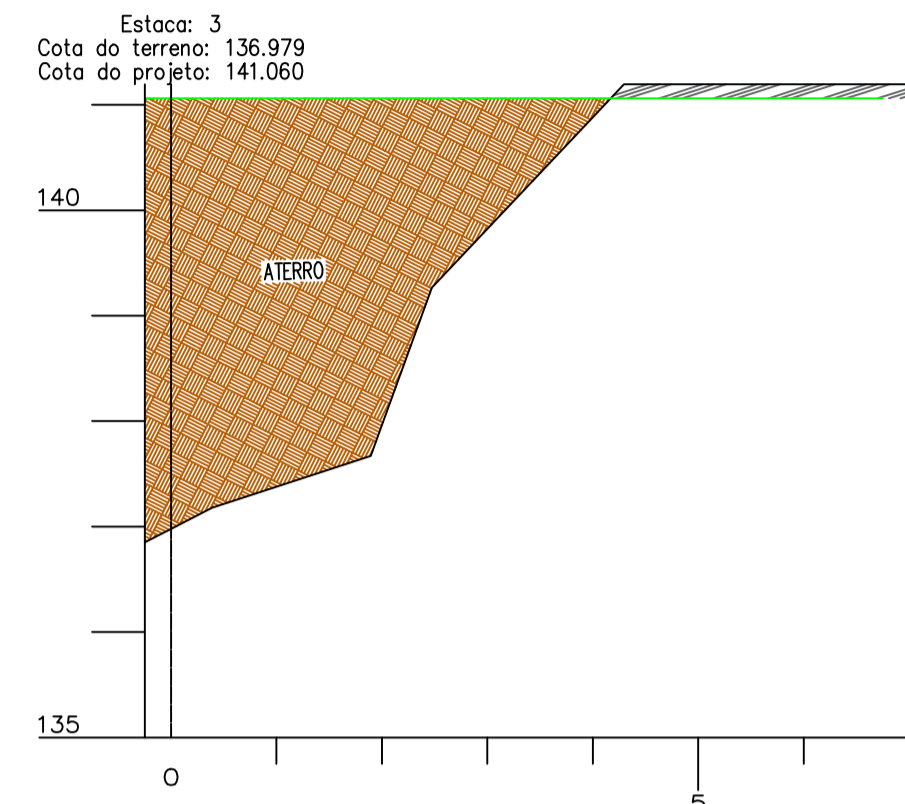


Áreas	Cotas do Projeto	Cotas do Terreno
Área de corte: 0,340m ² Área de aterro: 11,074m ²	0,250	0,250
	141,060	136,850
	141,060	136,979
	141,060	137,179
	141,060	1,894
	141,060	137,672
	141,060	2,474
	141,060	139,267
	141,060	4,000
	141,060	140,883
141,060	141,195	
141,060	6,000	
141,060	141,195	
141,060	7,000	
141,060	141,195	

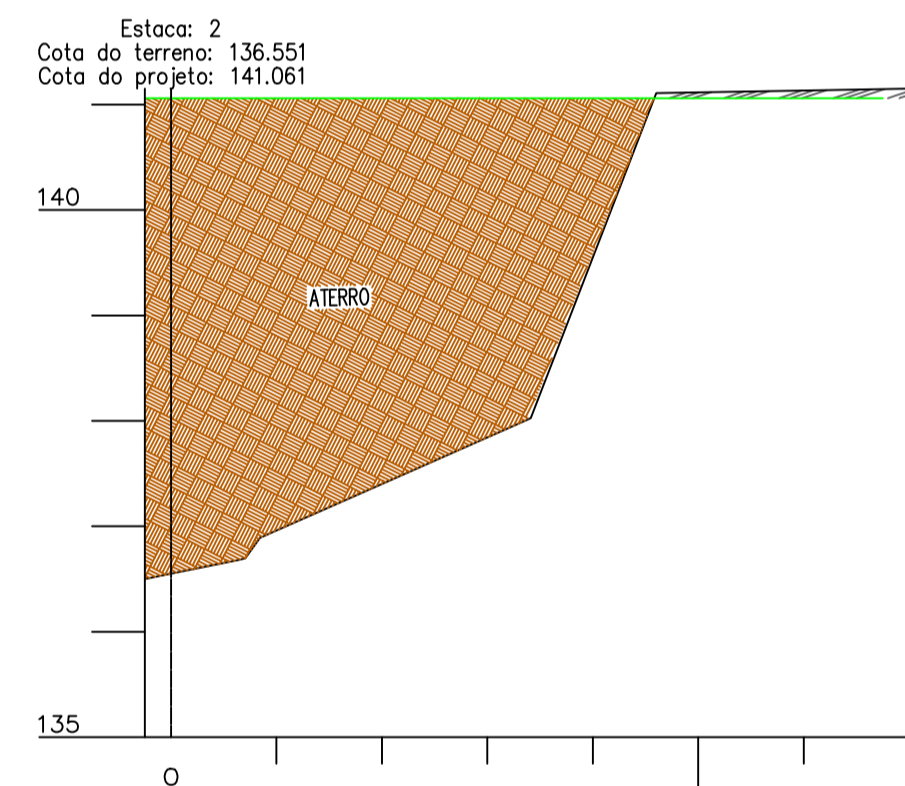


Áreas	Cotas do Projeto	Cotas do Terreno
Área de corte: 0,143m ² Área de aterro: 15,881m ²	0,250	0,250
	141,061	136,500
	141,061	136,551
	141,061	0,646
	141,061	136,887
	141,061	136,891
	141,061	2,000
	141,061	137,402
	141,061	3,411
	141,061	136,012
141,061	136,012	
141,061	136,553	
141,061	4,601	
141,061	141,109	
141,061	6,000	
141,061	141,153	
141,061	7,000	
141,061	141,150	

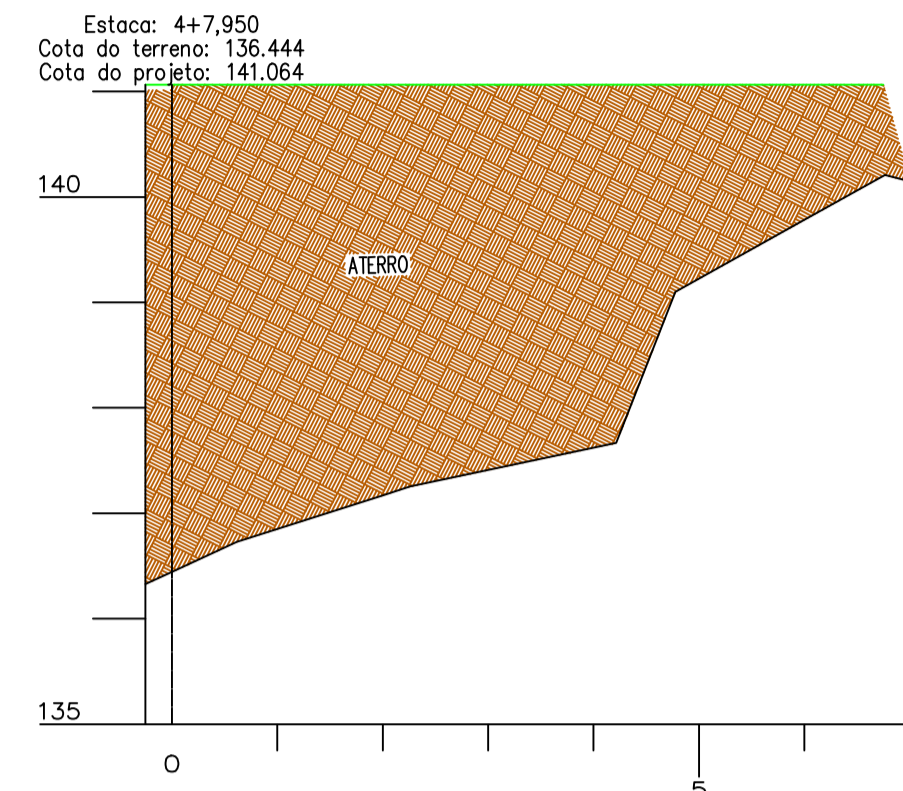

Áreas	Cotas do Projeto	Cotas do Terreno
Área de corte: 0,000m ² Área de aterro: 21,964m ²	0,250	0,250
	141,064	136,444
	141,064	136,444
	141,064	0,617
	141,064	136,729
	141,064	2,000
	141,064	136,970
	141,064	137,254
	141,064	4,000
	141,064	137,666
141,064	4,776	
141,064	139,100	
141,064	6,000	
141,064	139,783	
141,064	140,208	
141,064	6,750	
141,064	140,208	
141,064	140,148	

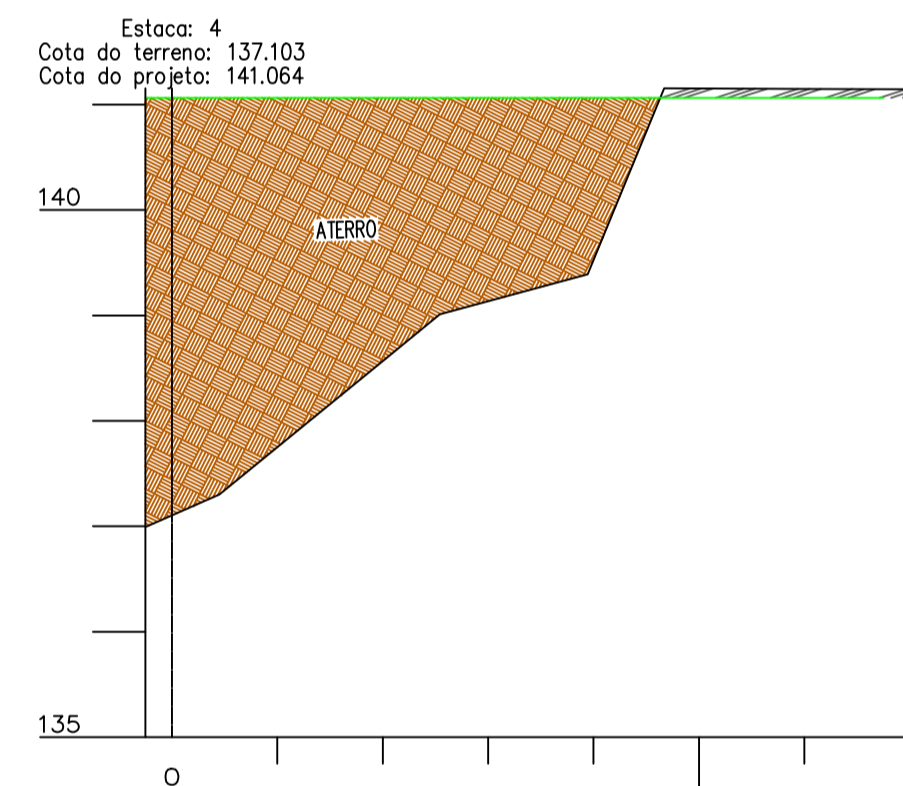


Áreas	Cotas do Projeto	Cotas do Terreno
Área de corte: 0,179m ² Área de aterro: 12,013m ²	0,250	0,250
	141,064	137,103
	141,064	137,103
	141,064	0,451
	141,064	137,303
	141,064	2,000
	141,064	138,569
	141,064	2,841
	141,064	139,011
	141,064	3,944
141,064	140,000	
141,064	139,525	
141,064	4,670	
141,064	141,153	
141,064	6,000	
141,064	141,148	
141,064	7,000	
141,064	141,145	

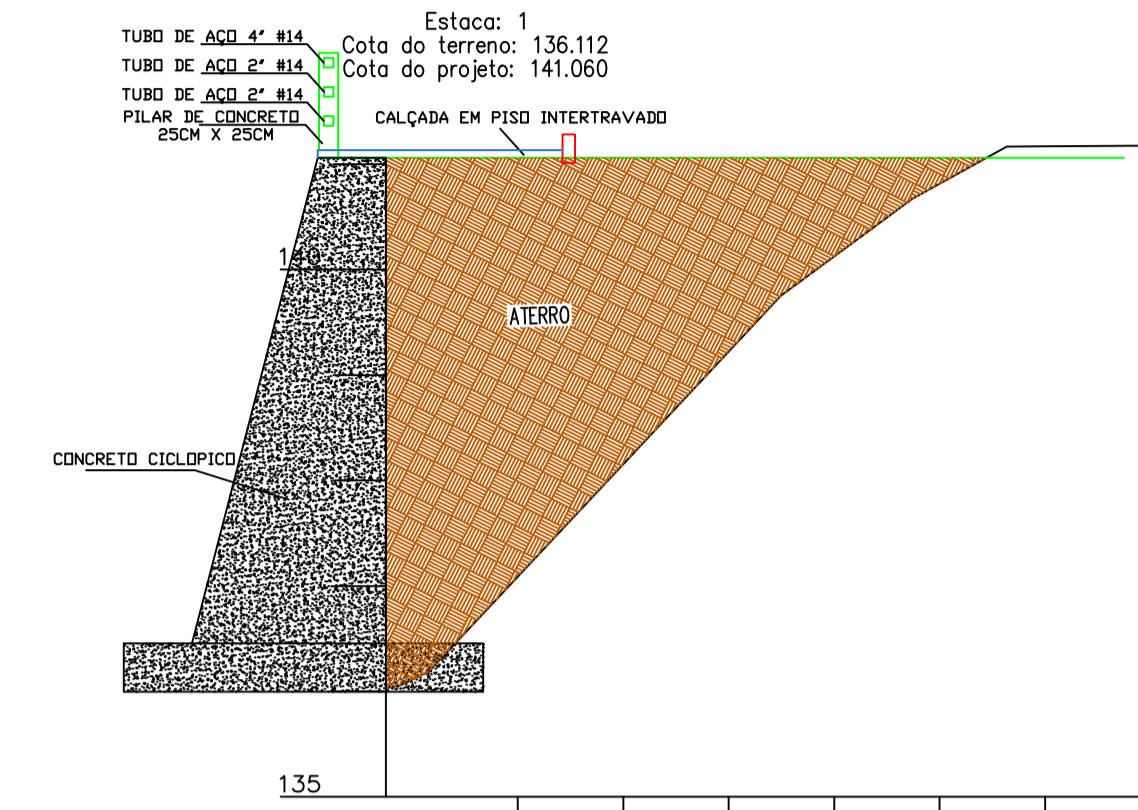

Áreas	Cotas do Projeto	Cotas do Terreno
Área de corte: 0,134m ² Área de aterro: 13,526m ²	0,250	0,250
	141,060	136,094
	141,060	136,184
	141,060	2,000
	141,060	138,157
	141,060	3,496
	141,060	139,784
	141,060	4,000
	141,060	140,124
	141,060	4,743
141,060	140,671	
141,060	5,636	
141,060	141,067	
141,060	141,170	
141,060	7,000	
141,060	141,177	


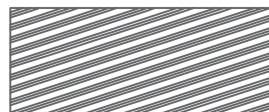
DETALHE CORTE DAS SECÇÕES
Sem Escala

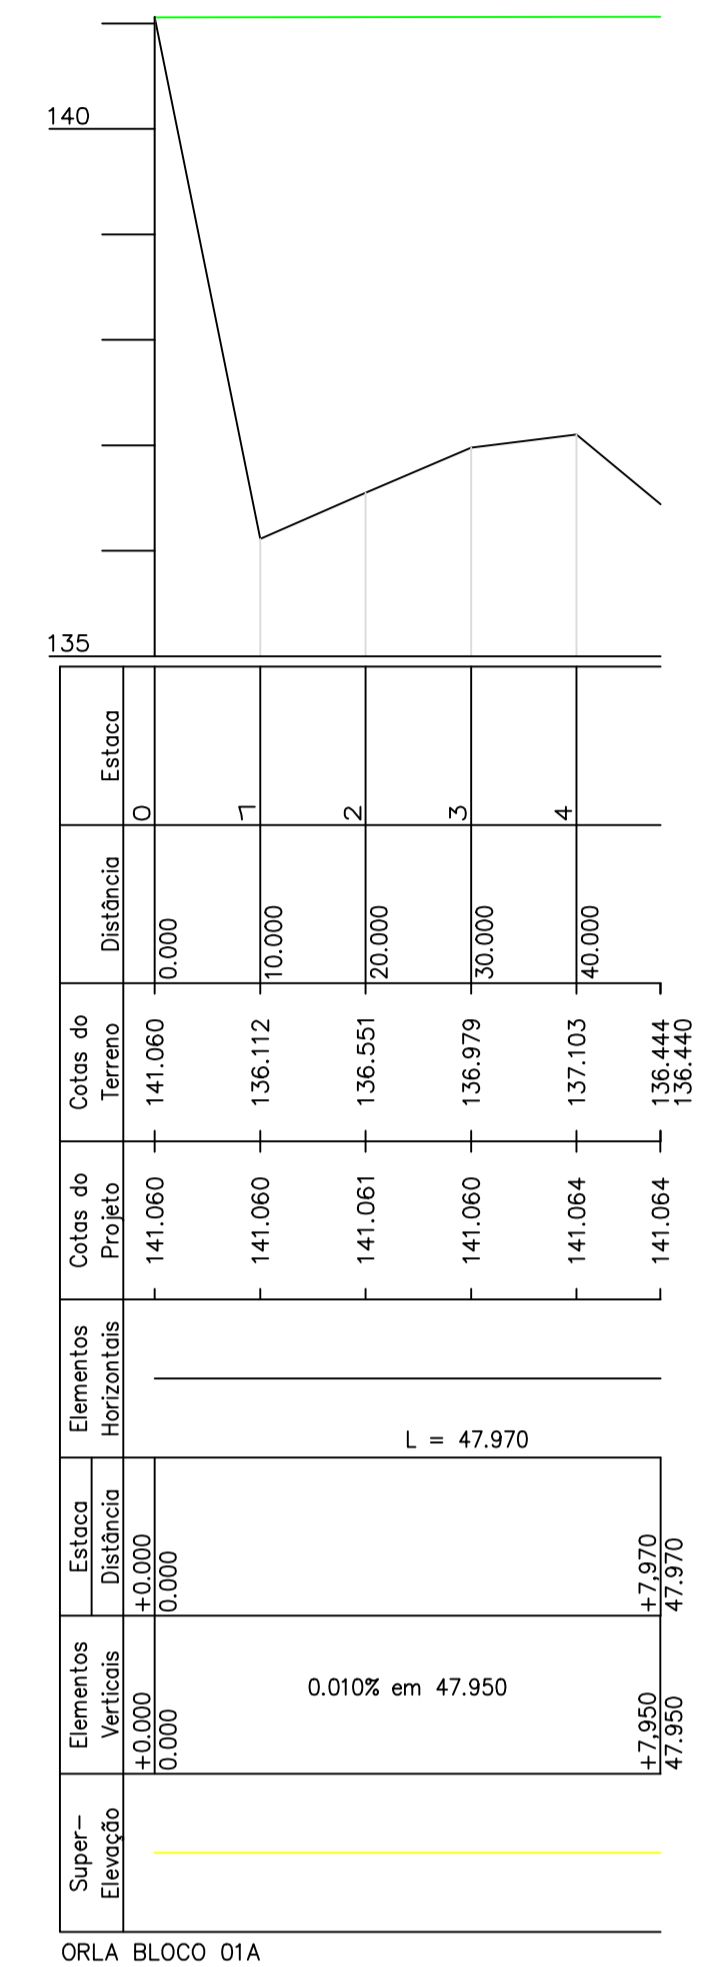

PERFIL LONGITUDINAL
Sem Escala

LOCALIZAÇÃO	
SANTA MARIA DAS BAREIRAS-PA	
PREFEITURA	CREA
PROPRIETÁRIO	WALLACY PEREIRA DA CUNHA Engenheiro Civil
PREFEITURA MUNICIPAL DE SANTA MARIA DAS BAREIRAS CNPJ: 04.144.176/0001-78	
CONTEUDO	
ORLA BLOCO 01A PERFIL LONGITUDINAL PERFIL TRANSVERSAL	PRANCHA 03/06
ESCALA INDICADA	DATA FEVEREIRO/2026
DESENHO WALLACY P. CUNHA	

LEGENDA

-  ATERRO
-  CORTE