



ORLA BLOCO 02  
PERFIL TRANSVERSAL  
Sem Escala

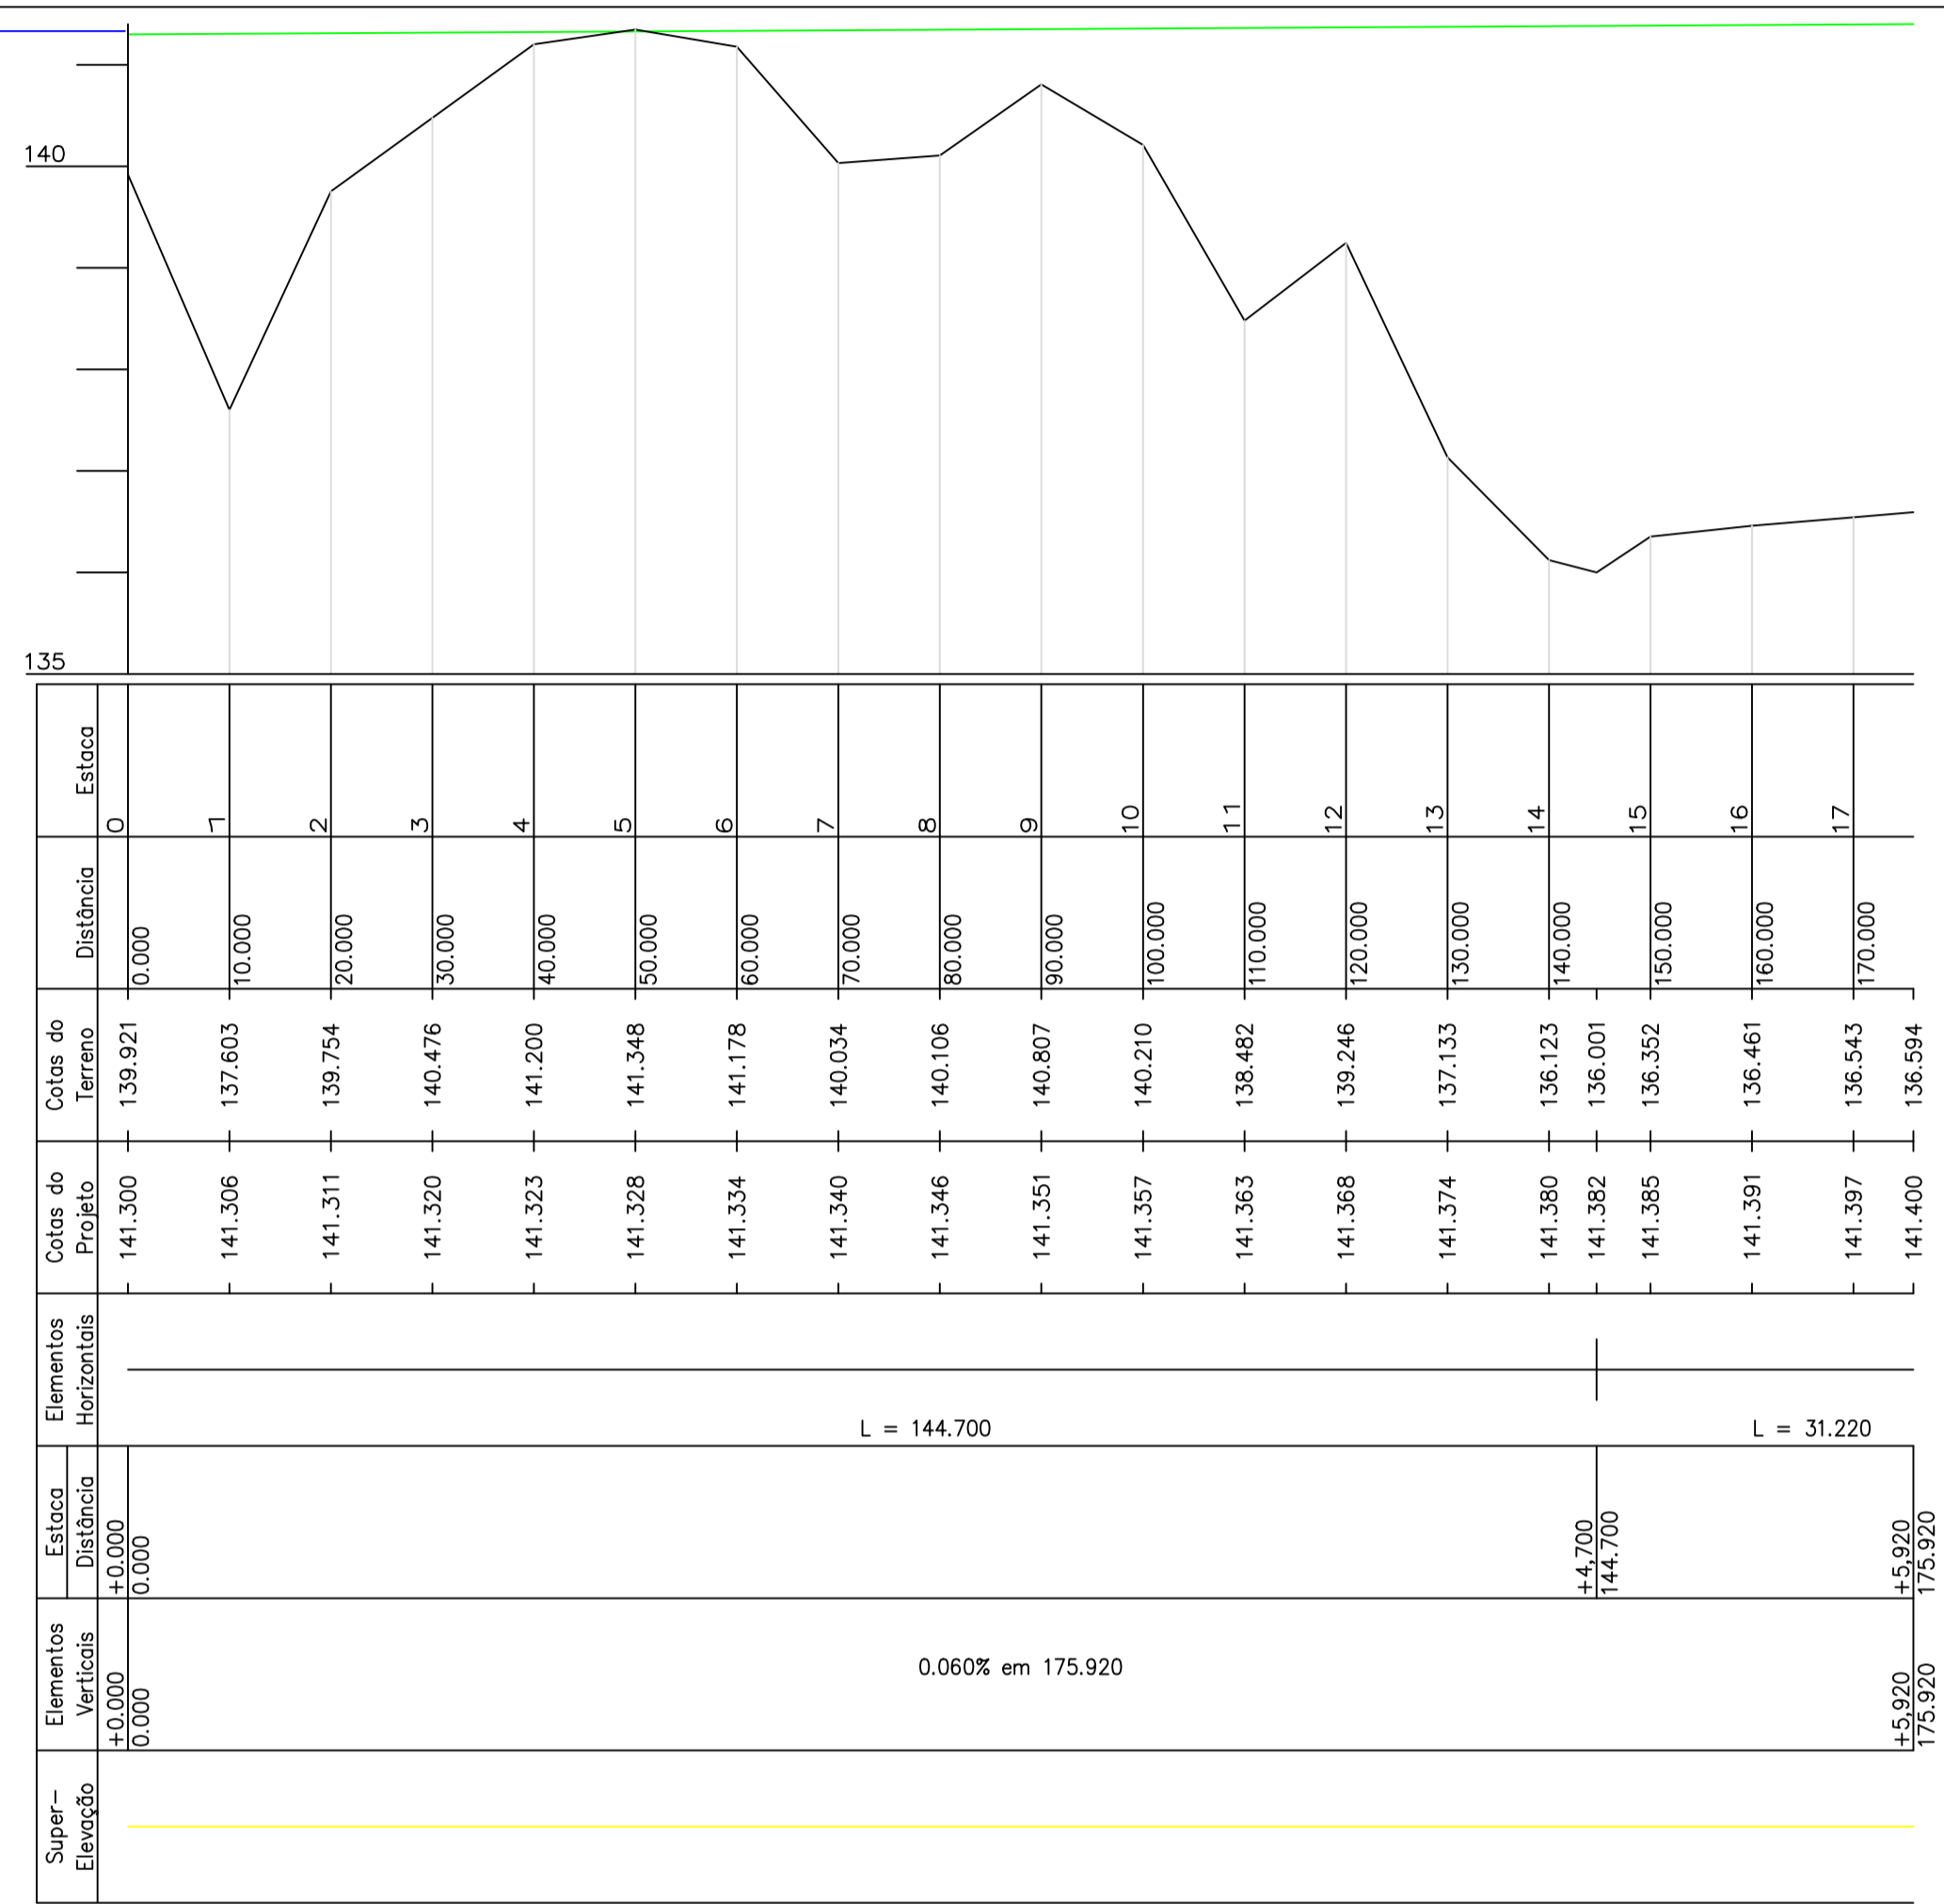

ORLA BLOCO 02  
PERFIL LONGITUDINAL  
Sem Escala

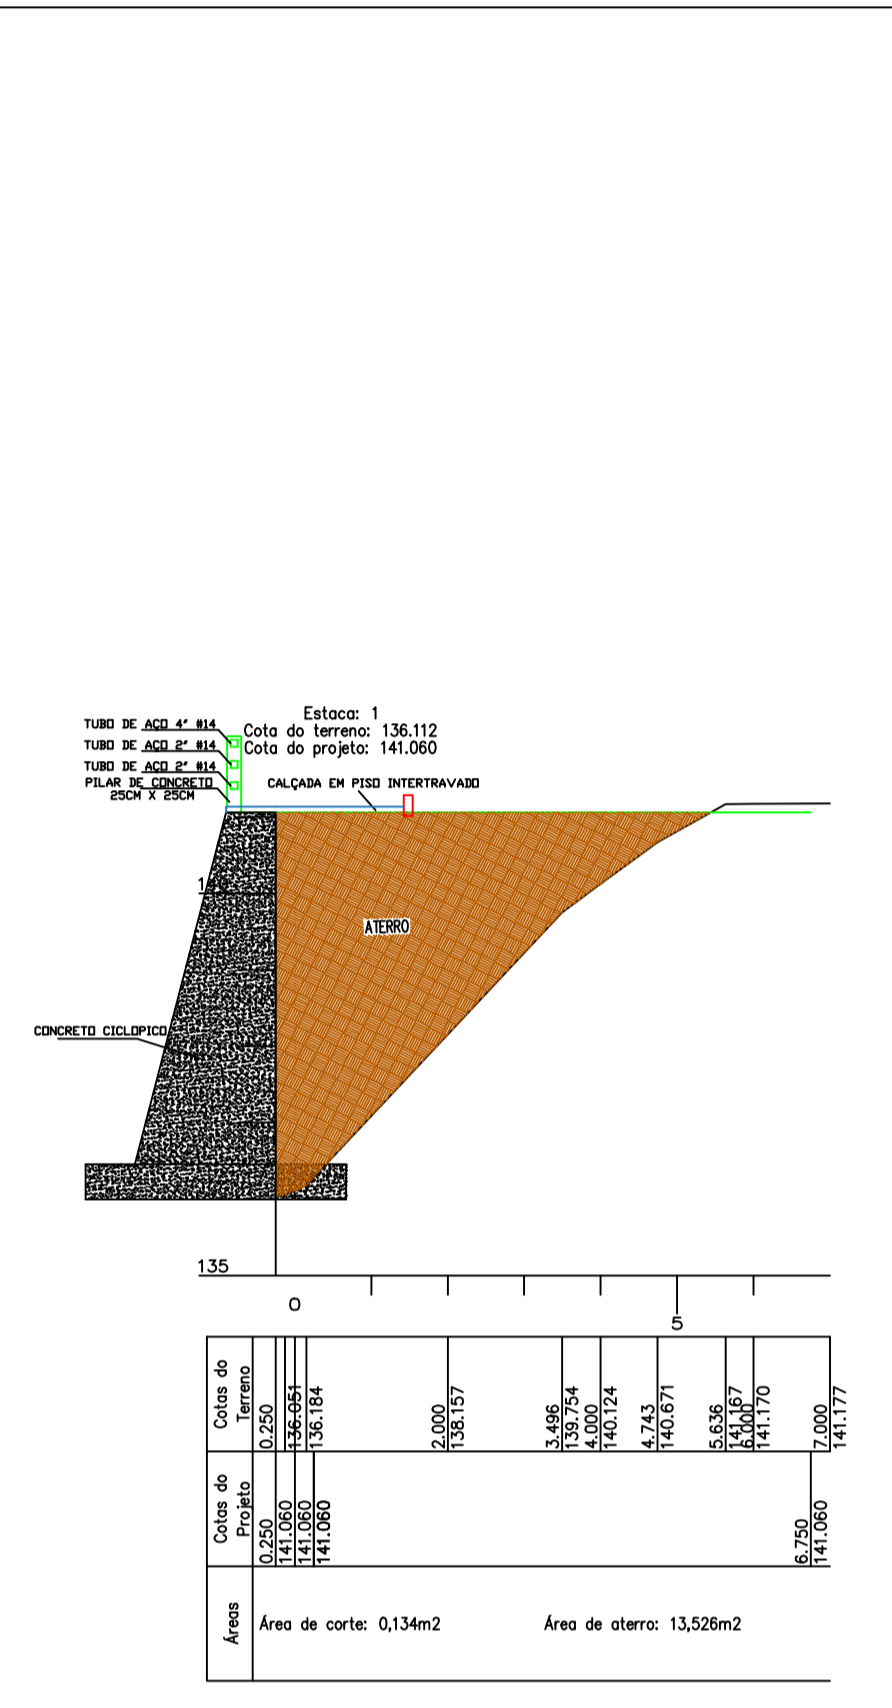

DETALHE CORTE DAS SECÇÕES  
Sem Escala

LEGENDA  
 ATERRO  
 CORTE

LOCALIZAÇÃO	
SANTA MARIA DAS BAREIRAS-PA	
PREFEITURA	CRCA
ÁREAS	RESP. PROJ.ETD
PROPRIETÁRIO	WALLACY PEREIRA DA CUNHA Engenheiro Civil
PREFEITURA MUNICIPAL DE SANTA MARIA DAS BAREIRAS CNPJ:04.14.176000/178	
CONTEÚDO	
ORLA BLOCO 02 PERFIL LONGITUDINAL PERFIL TRANSVERSAL	PRANCHA 05/06
ESCALA INDICADA	DATA FEVEREIRO/2026
DESENHO WALLACY P. CUNHA	