

RAMPA

MURO

10,29

60

13 ESTACAS METÁLICAS A CADA 12,5 M

13 ESTACAS METÁLICAS A CADA 12,5 M


90,00

15
2


1 LOCAÇÃO DAS ESTACAS
ESCALA 1:25

DET- 01

LATRO 5 CM + CONCRETO 10 CM

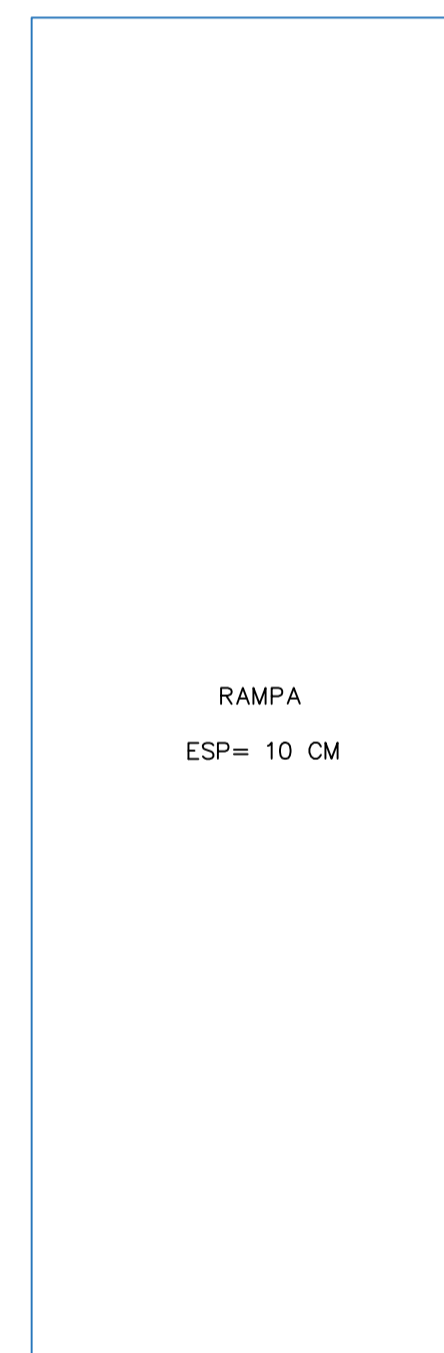

RAMPA
ESP= 10 CM

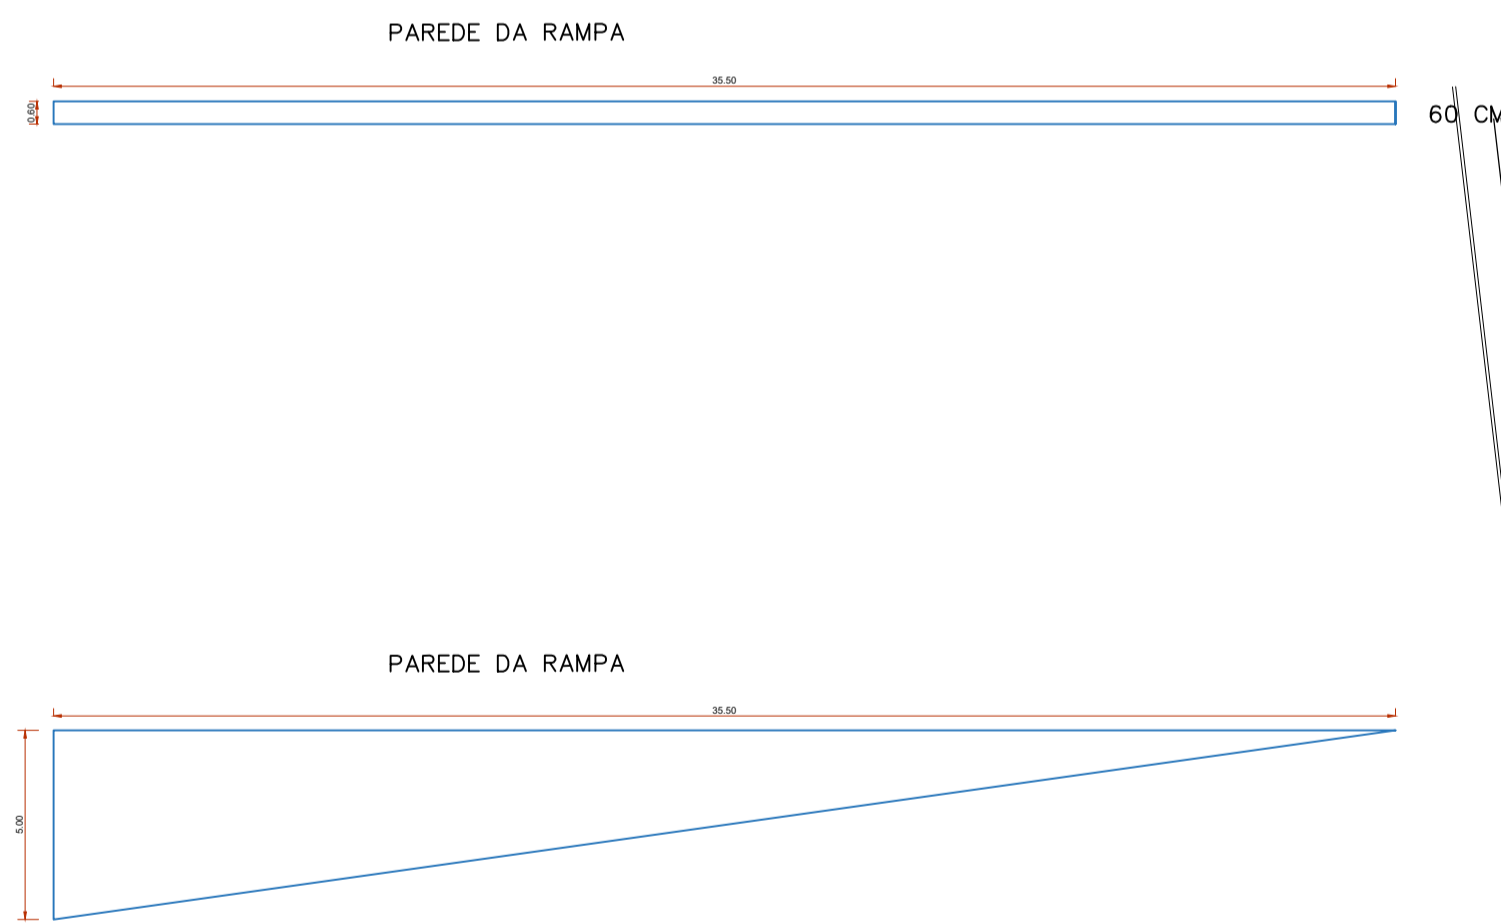

PAREDE DA RAMPA

PAREDE DA RAMPA

60 CM

FRISO INTERCALADO

FRISO INTERCALADO

RAMPA

MURO

ESTACAS METÁLICAS EXISTENTES

ESCADARIA

ESTACAS METÁLICAS EXISTENTES

ESTACAS METÁLICAS EXISTENTES

ESTACAS METÁLICAS EXISTENTES

DET- 02

2 LOCAÇÃO DAS ESTACAS
ESCALA 1:25

3 DETALHAMENTO MURO-RAMPA
ESCALA 1:20

		PROJETO: ESTRUTURAL FOLHA: 01/01
PROPRIETÁRIO: CNPJ: 04.144.176/0001-78 AUTOR DO PROJETO: CREA: _____ ART: _____ RESPONSÁVEL TÉCNICO: CREA: _____ ART: _____		ASS.: _____ PREFEITURA MUNICIPAL DE SANTA MARIA DAS BARREIRAS ASS.: _____
ESCALA: INDICADA CONTEÚDO: - DETALHAMENTO		DATA: FEVEREIRO/2026 REVISÃO: 01