
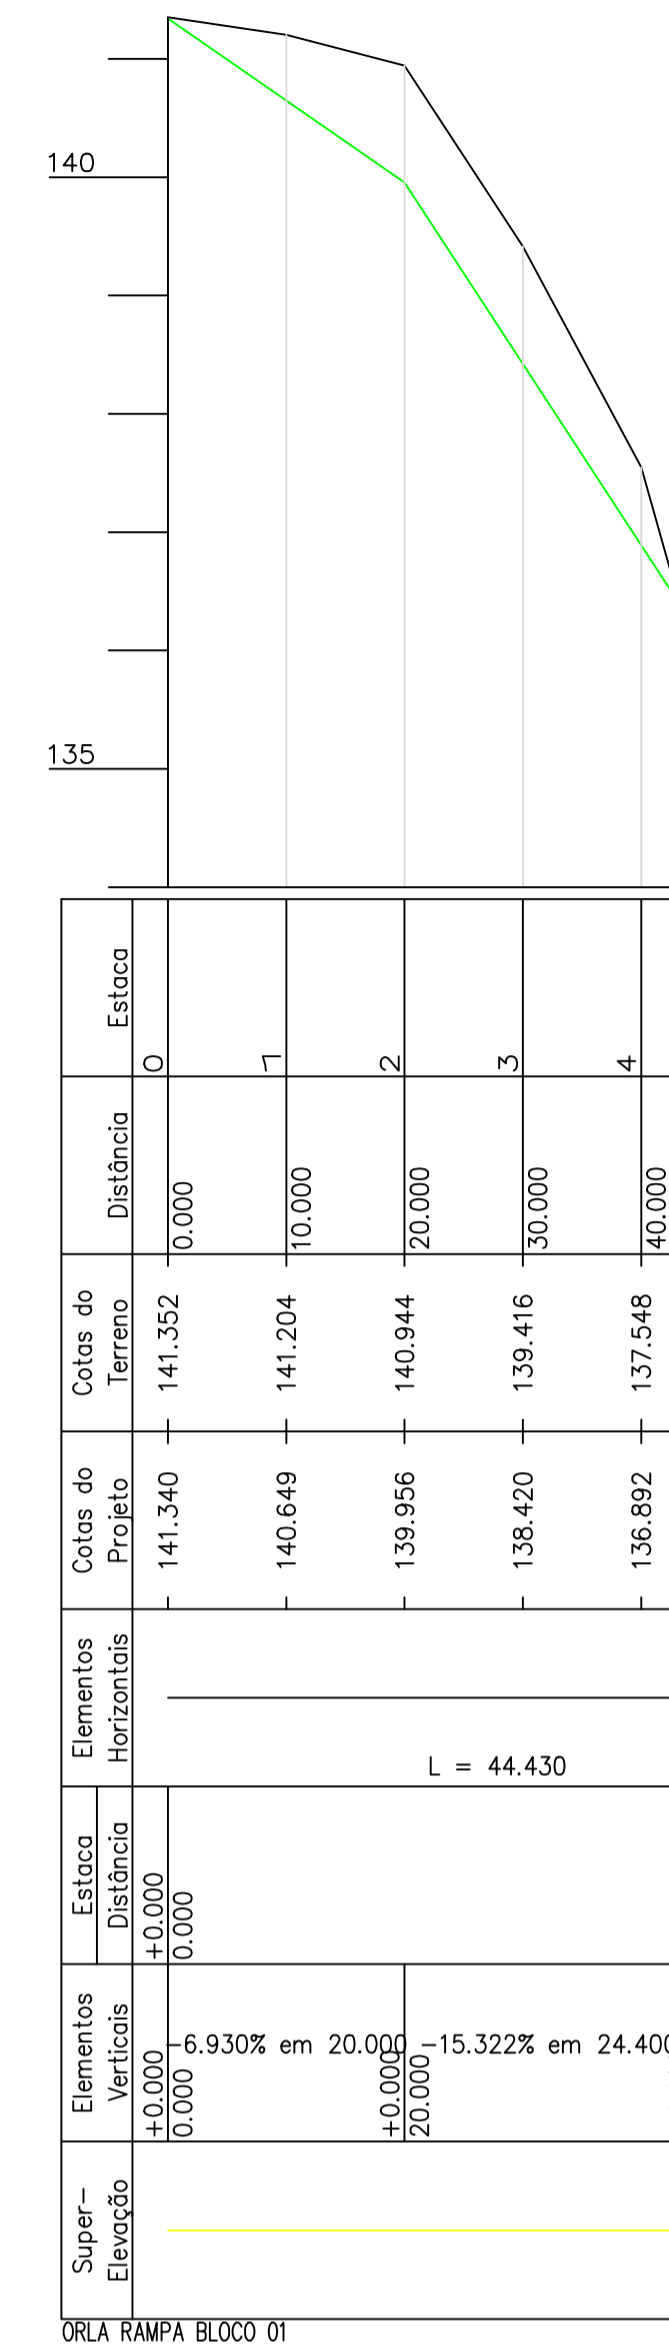
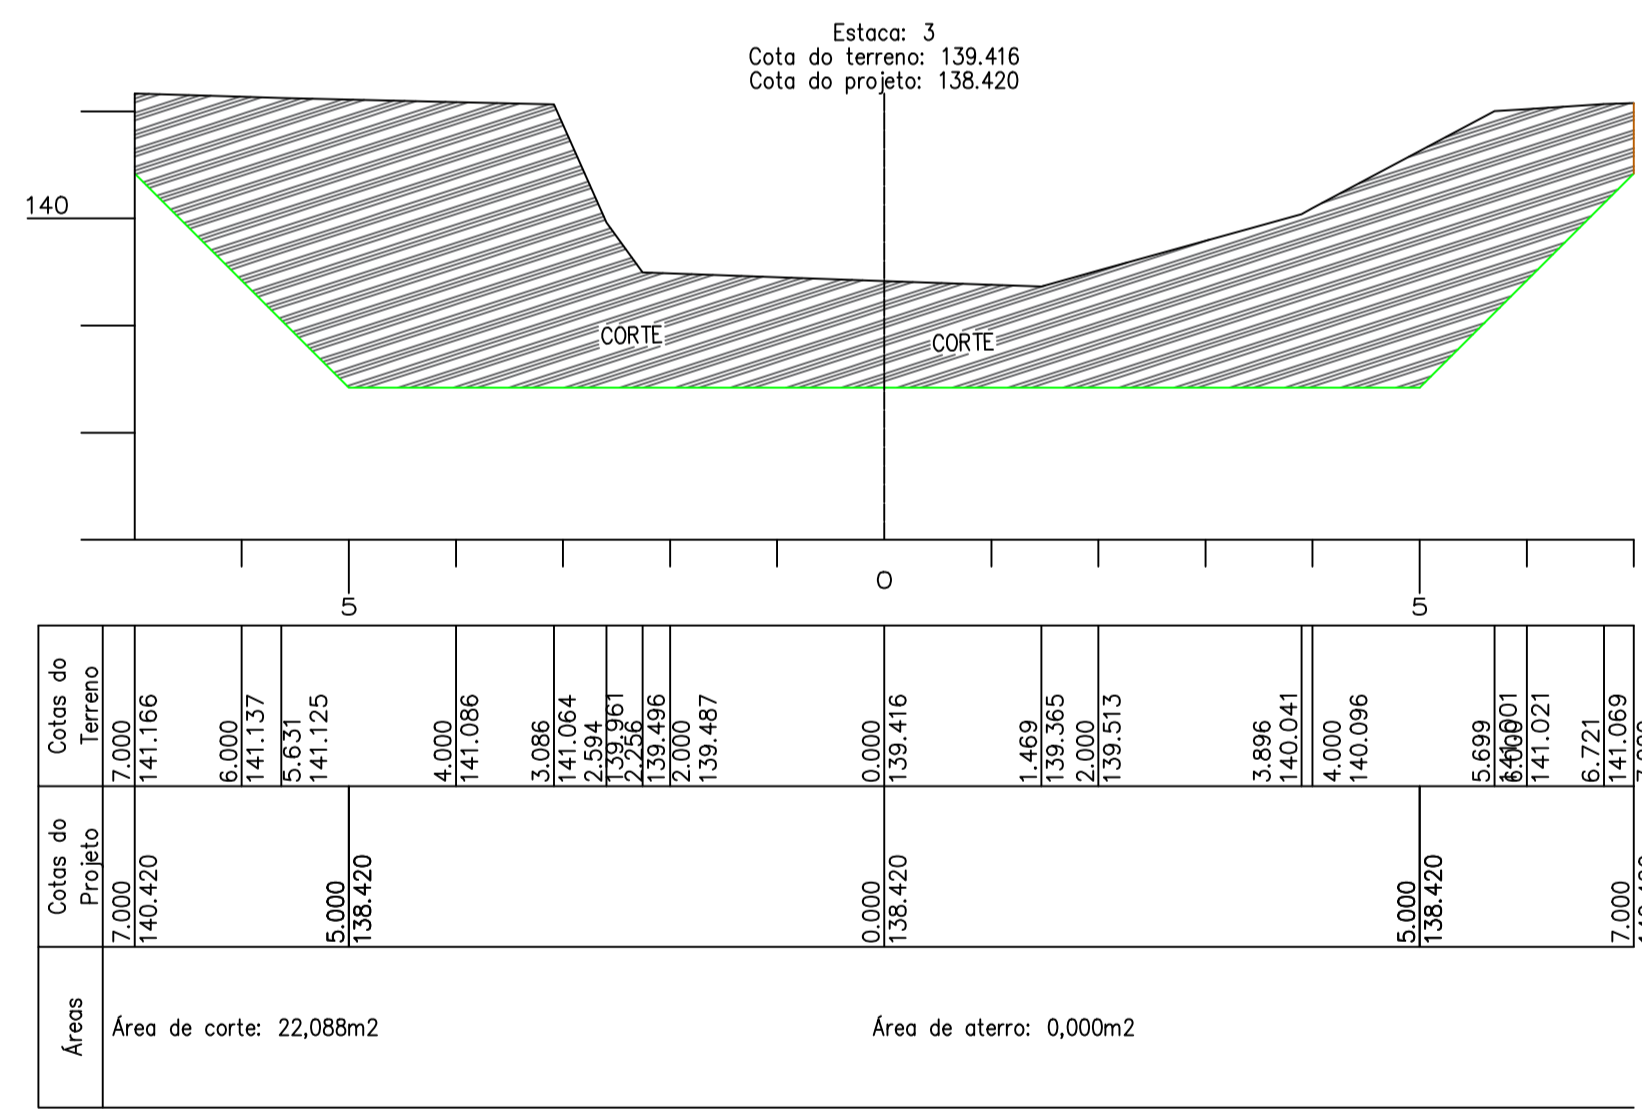
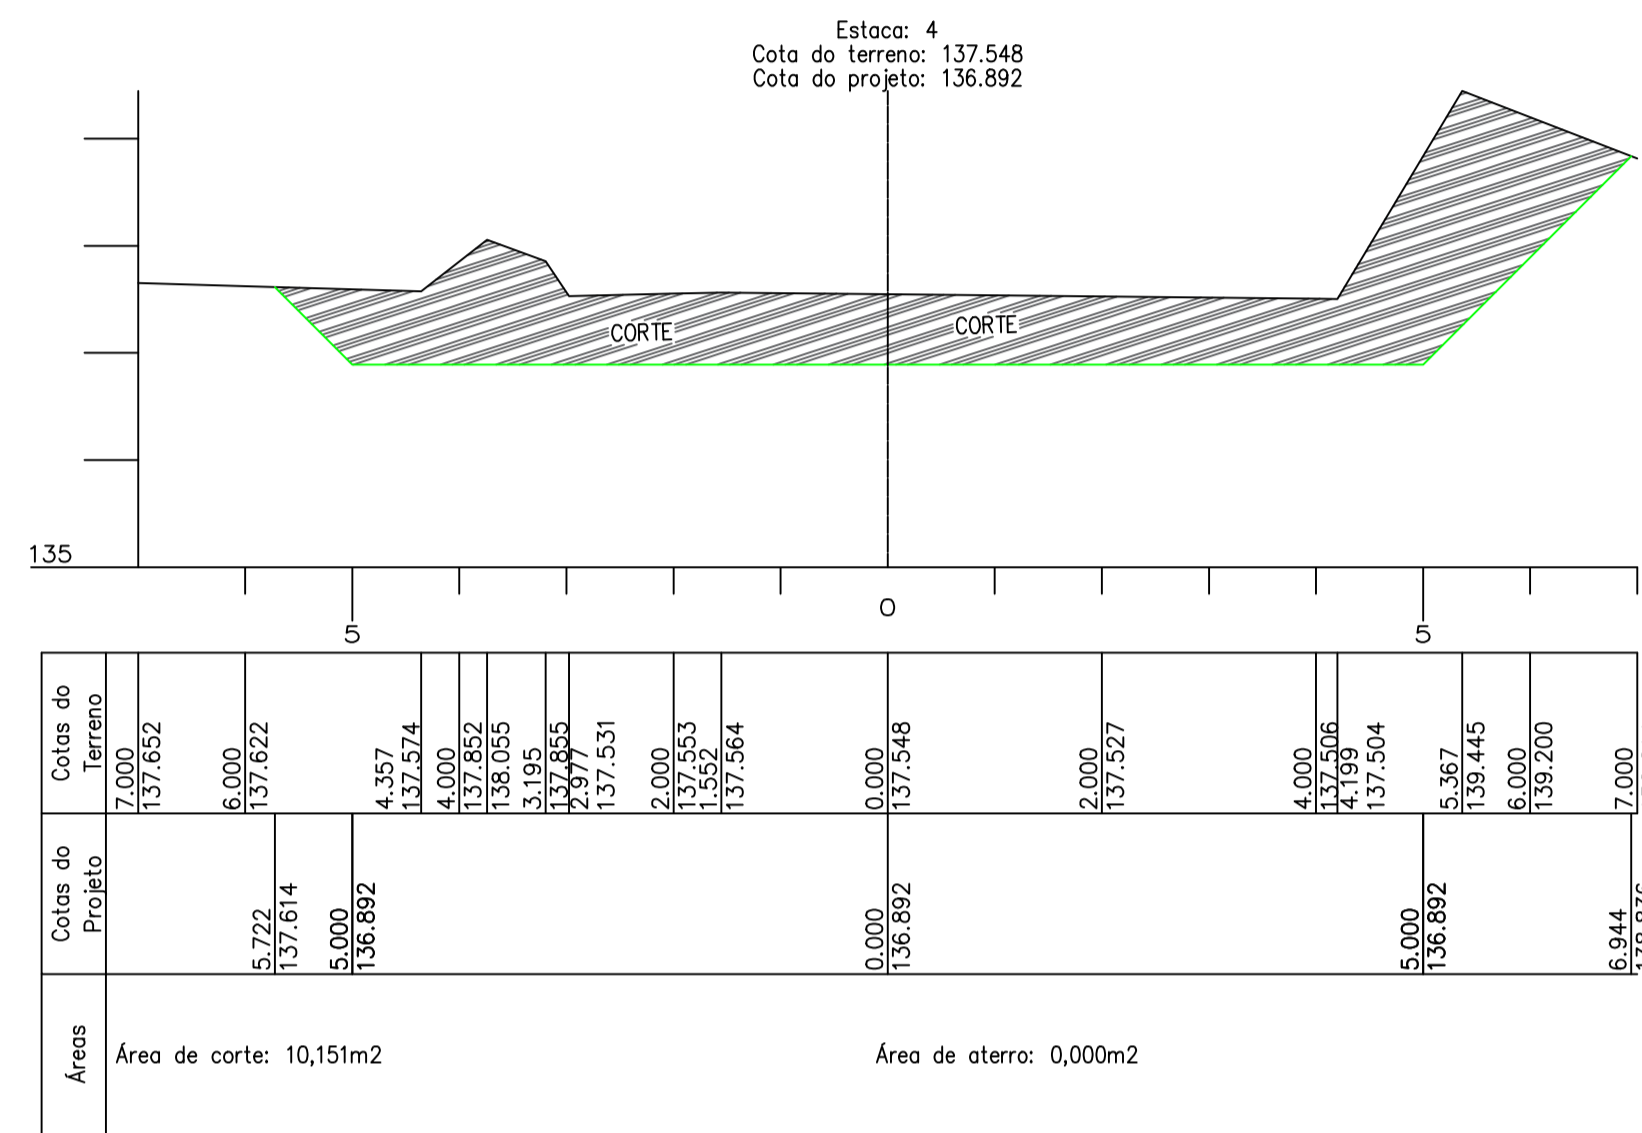



ORLA RAMPAS BLOCO 01

PERFIL TRANSVERSAL
Sem Escala

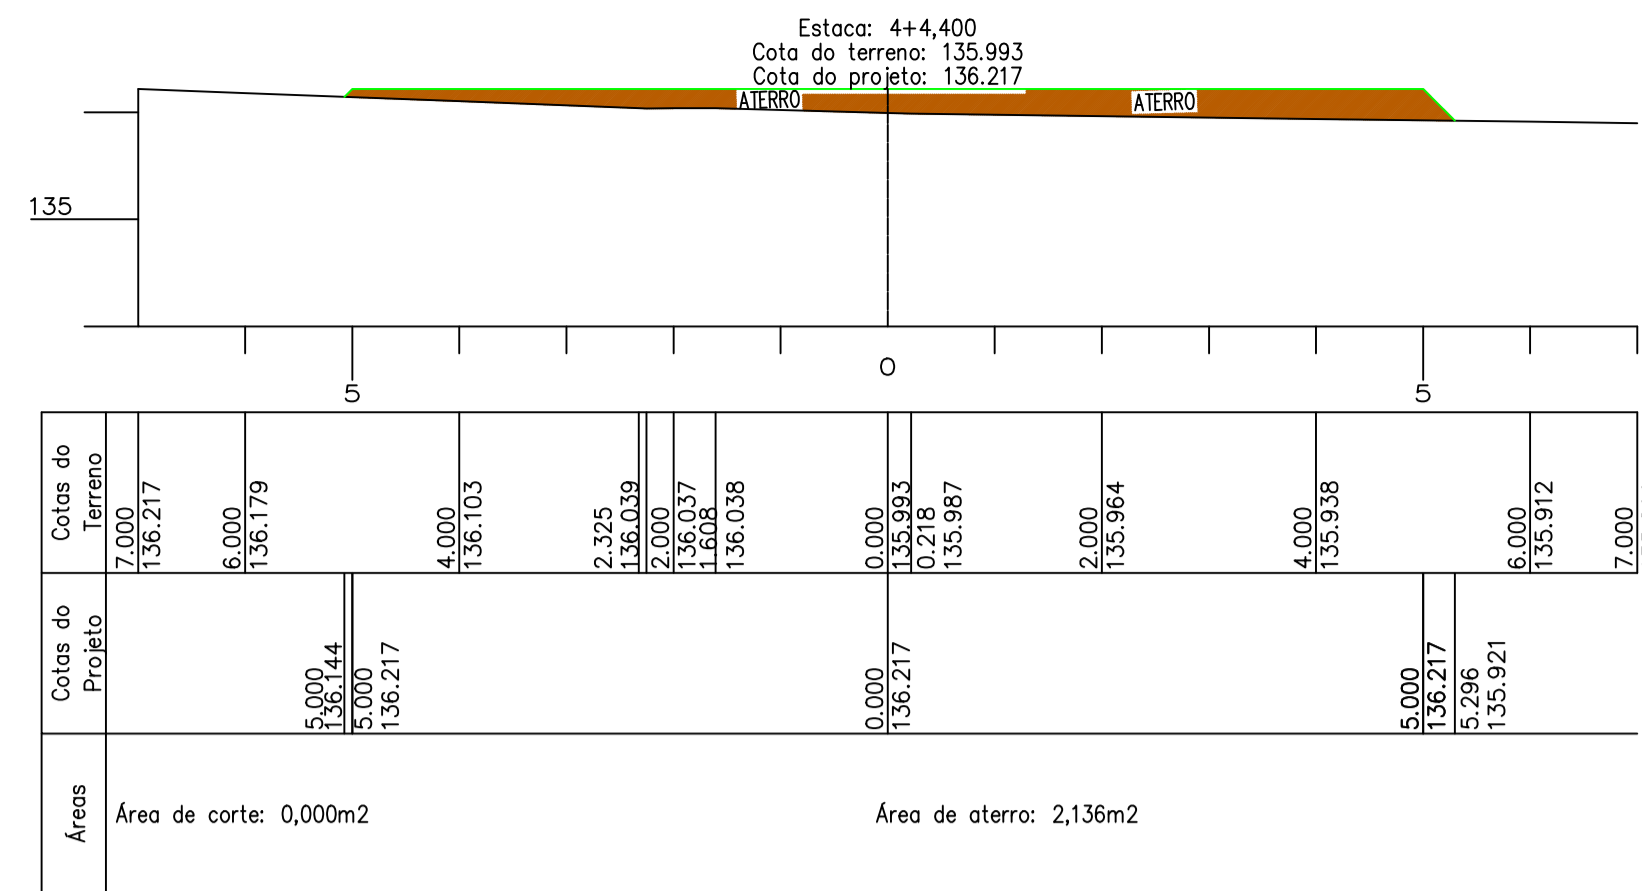

PERFIL LONGITUDINAL
Sem Escala

LEGENDA

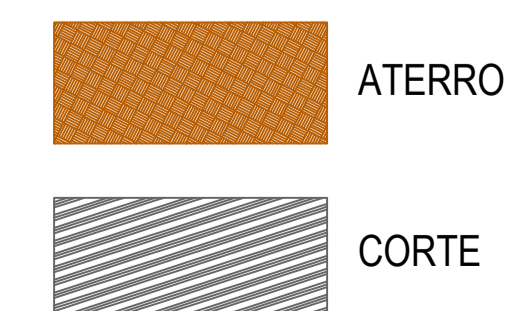

LOCALIZAÇÃO	
SANTA MARIA DAS BAREIRAS-PA	
PREFEITURA	CREA
LEVANTAMENTO PLANIALTIMETRICO	
ÁREAS	RESP. PROJETO
PROPRIETÁRIO	WALLACY PEREIRA DA CUNHA Engenheiro Civil
PREFEITURA MUNICIPAL DE SANTA MARIA DAS BAREIRAS CNPJ:04.144.176/0001-78	
CONTEUDO	PRANCHA 06/06
ESCALA INDICADA	DATA FEVEREIRO/2026
DESENHO WALLACY P. CUNHA	