



1 PLANIMÉTRICO  
ESCALA 1:15

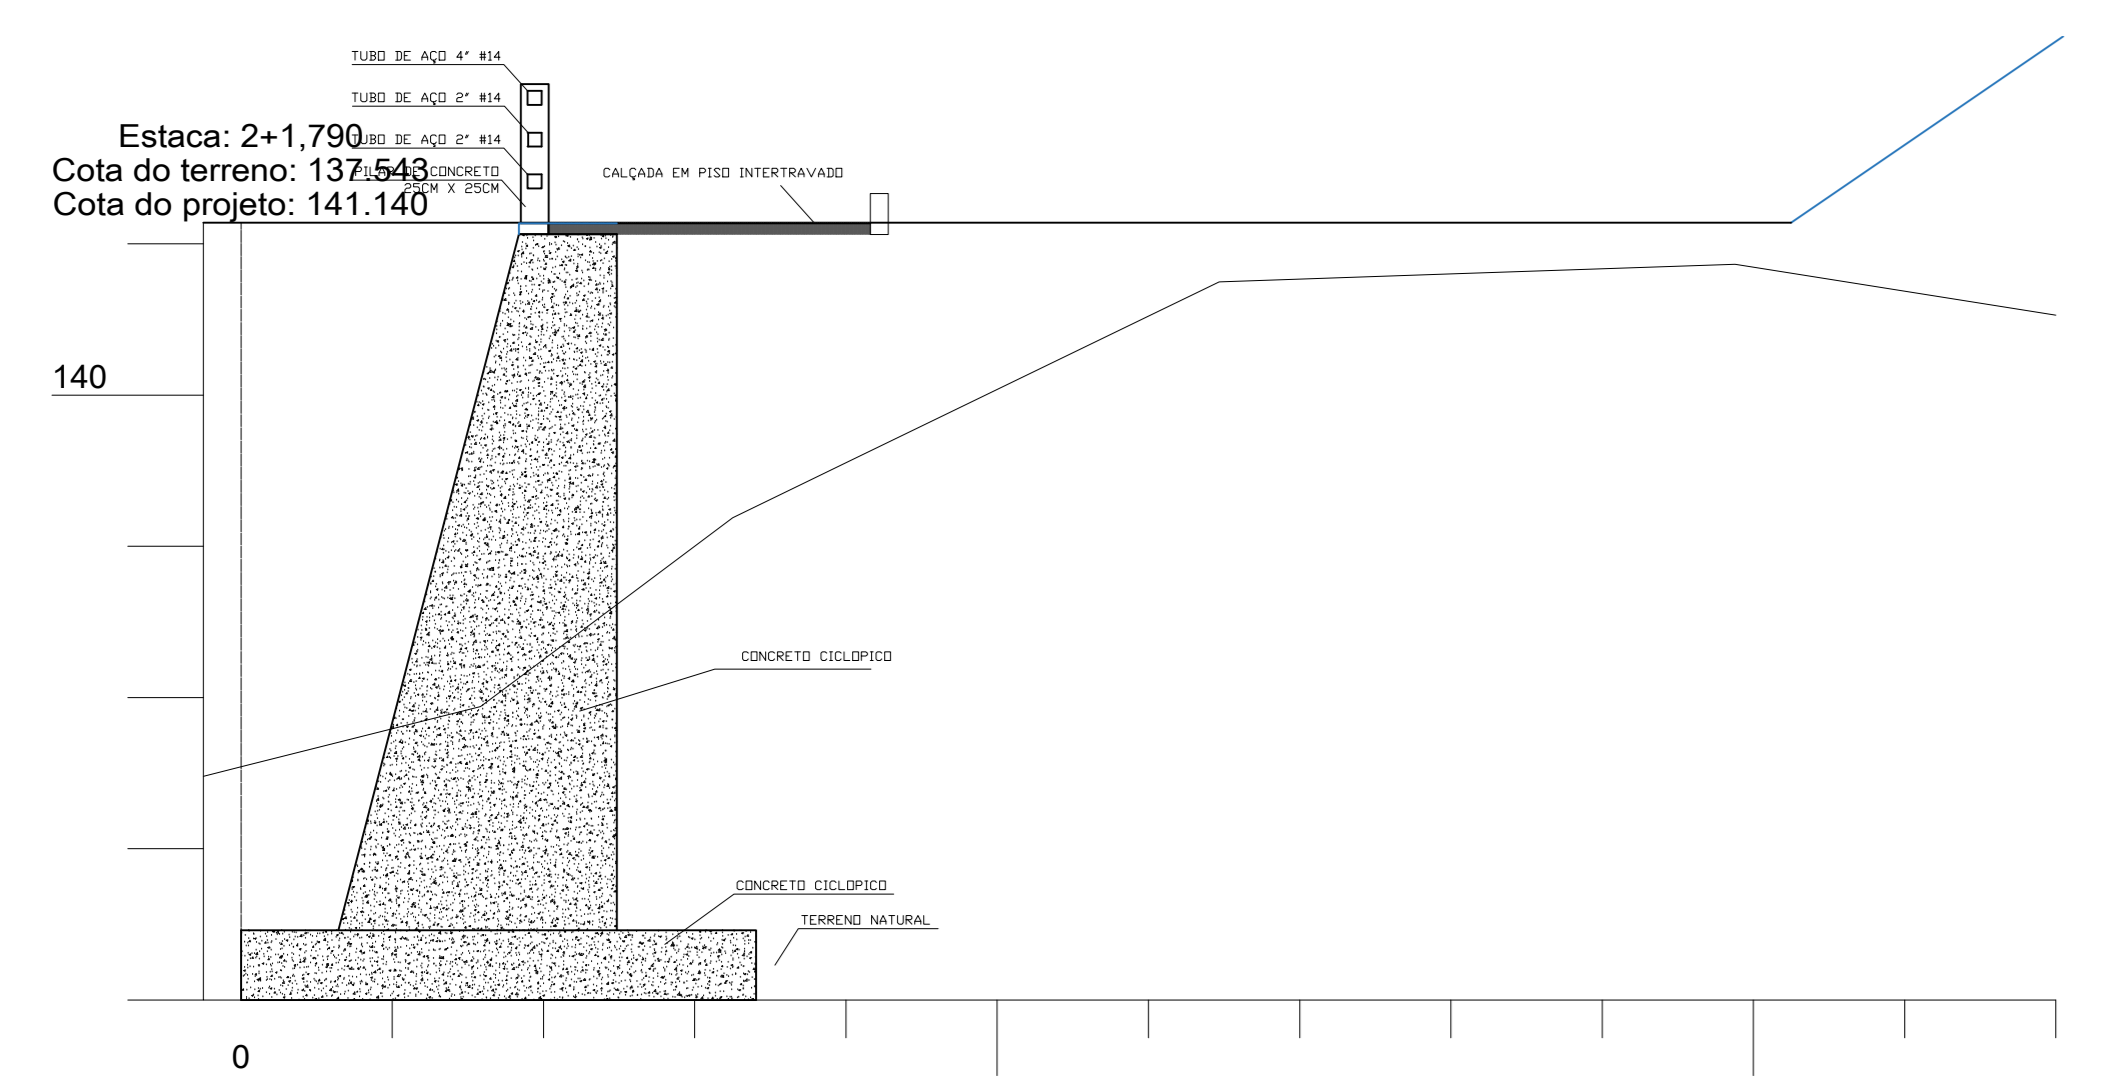


Cotas do Terreno	Cotas do Projeto	Áreas
0,250	0,250	Área de corte: 0,000m <sup>2</sup>
0,000	0,000	
1,894	1,894	Área de aterro: 15,595m <sup>2</sup>
2,000	2,000	
138,252	138,252	
139,190	139,190	
139,553	139,553	
6,000	6,000	
140,523	140,523	
140,750	140,750	
8,000	8,000	
140,801	140,801	
10,250	10,250	
141,140	141,140	
12,000	12,000	
140,528	140,528	

2 DETALHAMENTO  
ESCALA 1:50

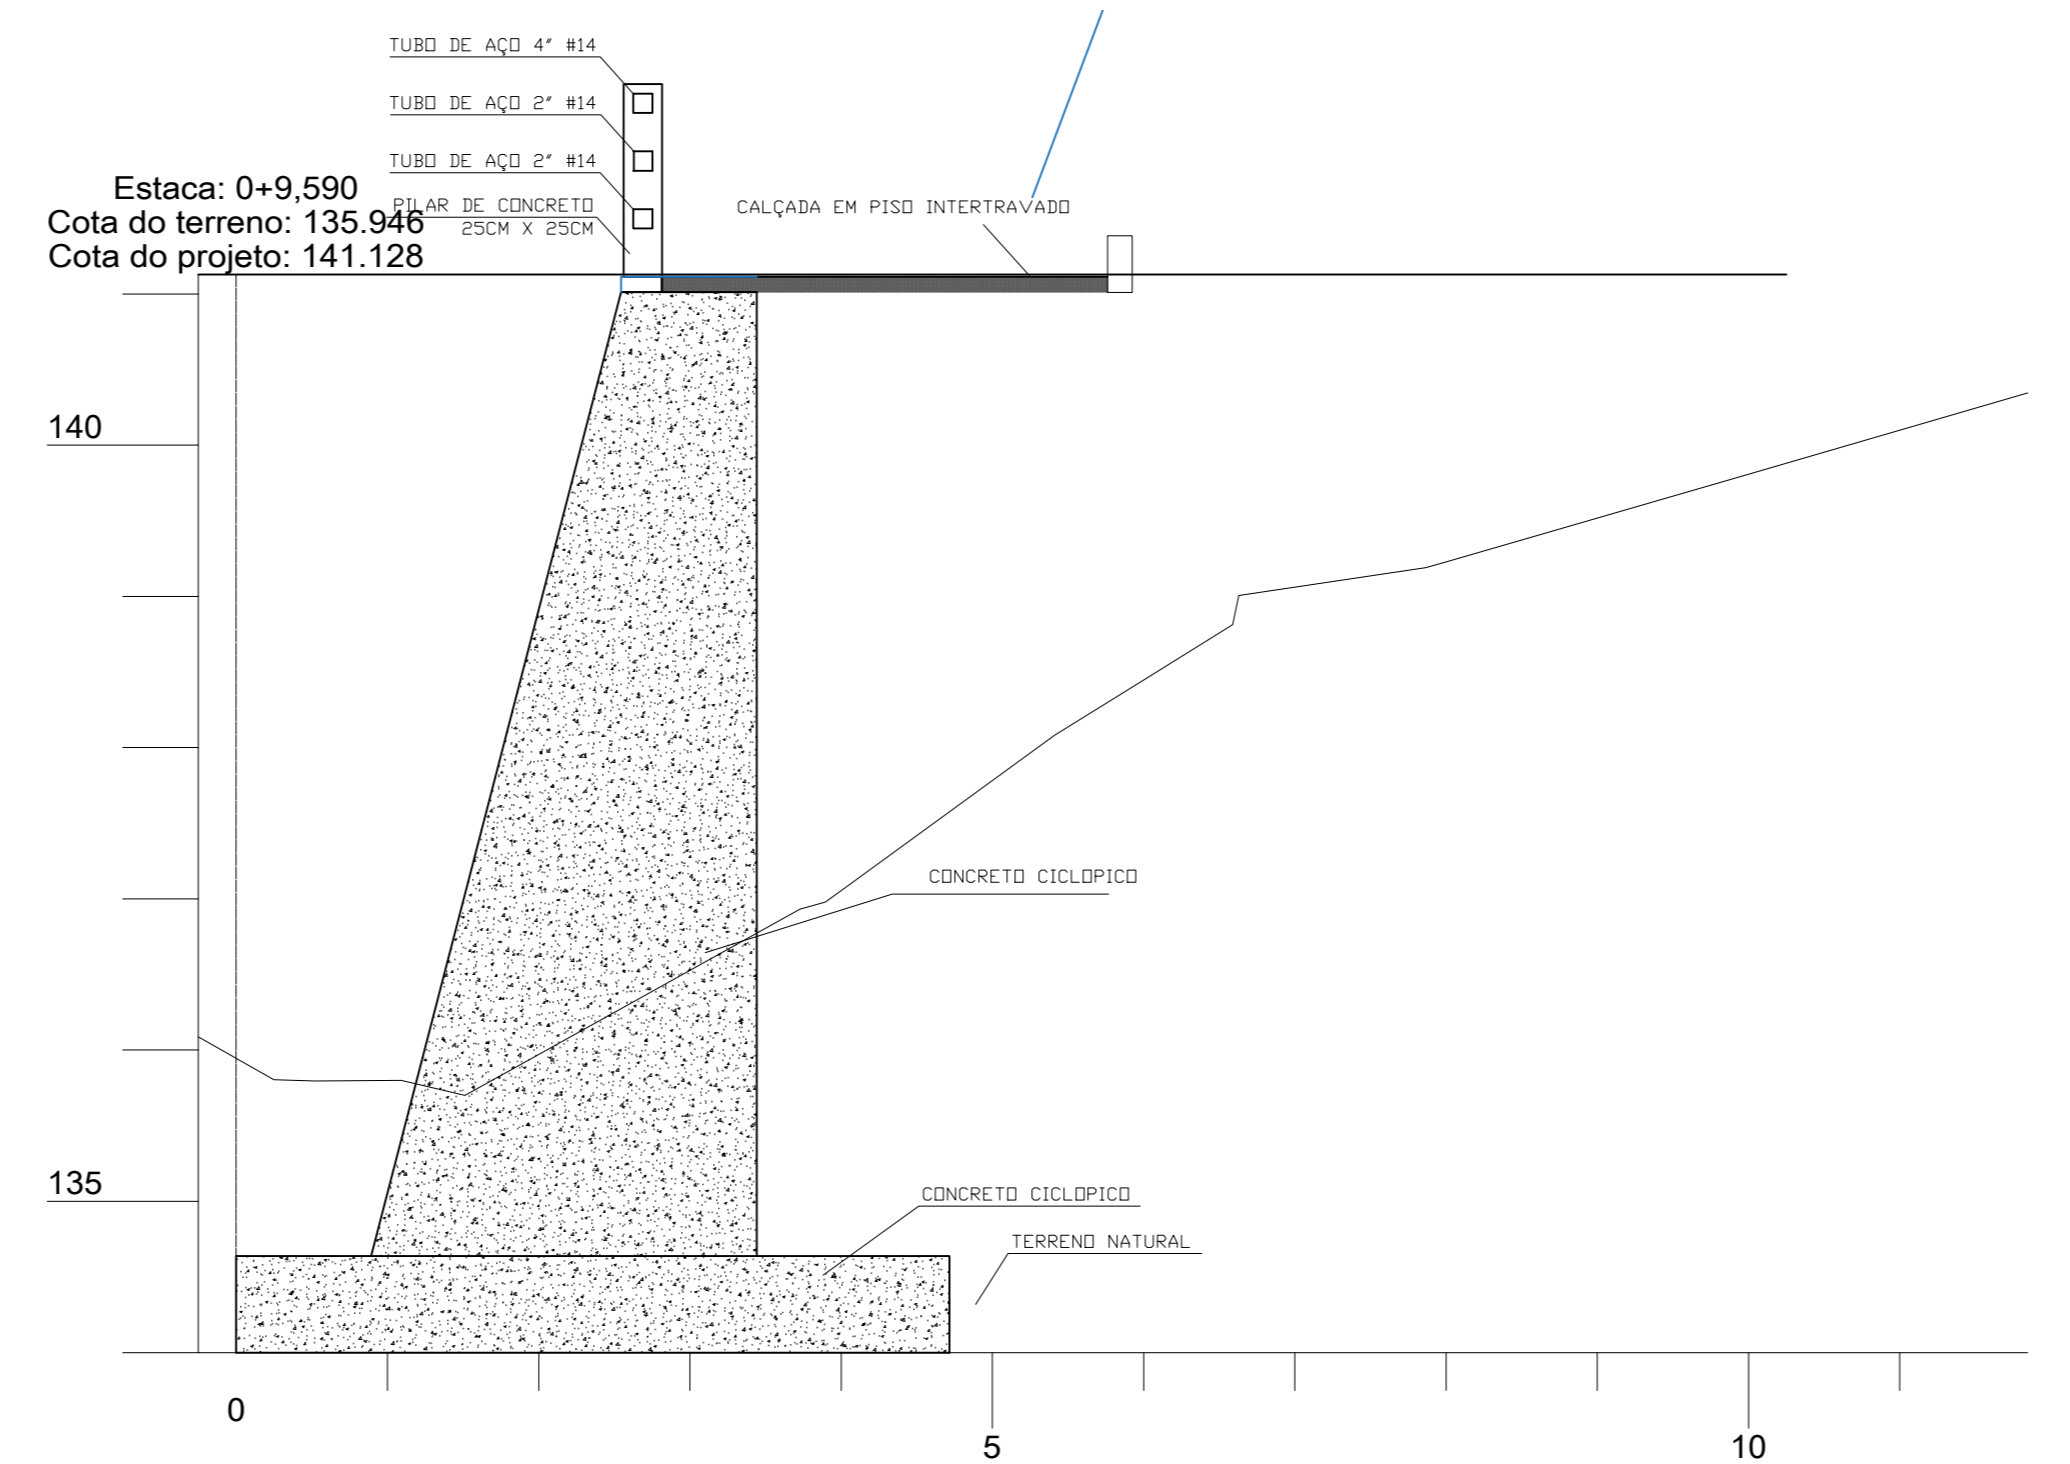


Cotas do Terreno	Cotas do Projeto	Áreas
0,250	0,250	Área de corte: 0,000m <sup>2</sup>
0,000	0,000	
141,128	141,128	Área de aterro: 21,964m <sup>2</sup>
136,329	136,329	
136,729	136,729	
2,000	2,000	
137,170	137,170	
137,294	137,294	
4,000	4,000	
137,621	137,621	
4,776	4,776	
139,100	139,100	
6,000	6,000	
139,783	139,783	
6,760	6,760	
140,208	140,208	
140,148	140,148	

3 DETALHAMENTO  
ESCALA 1:50

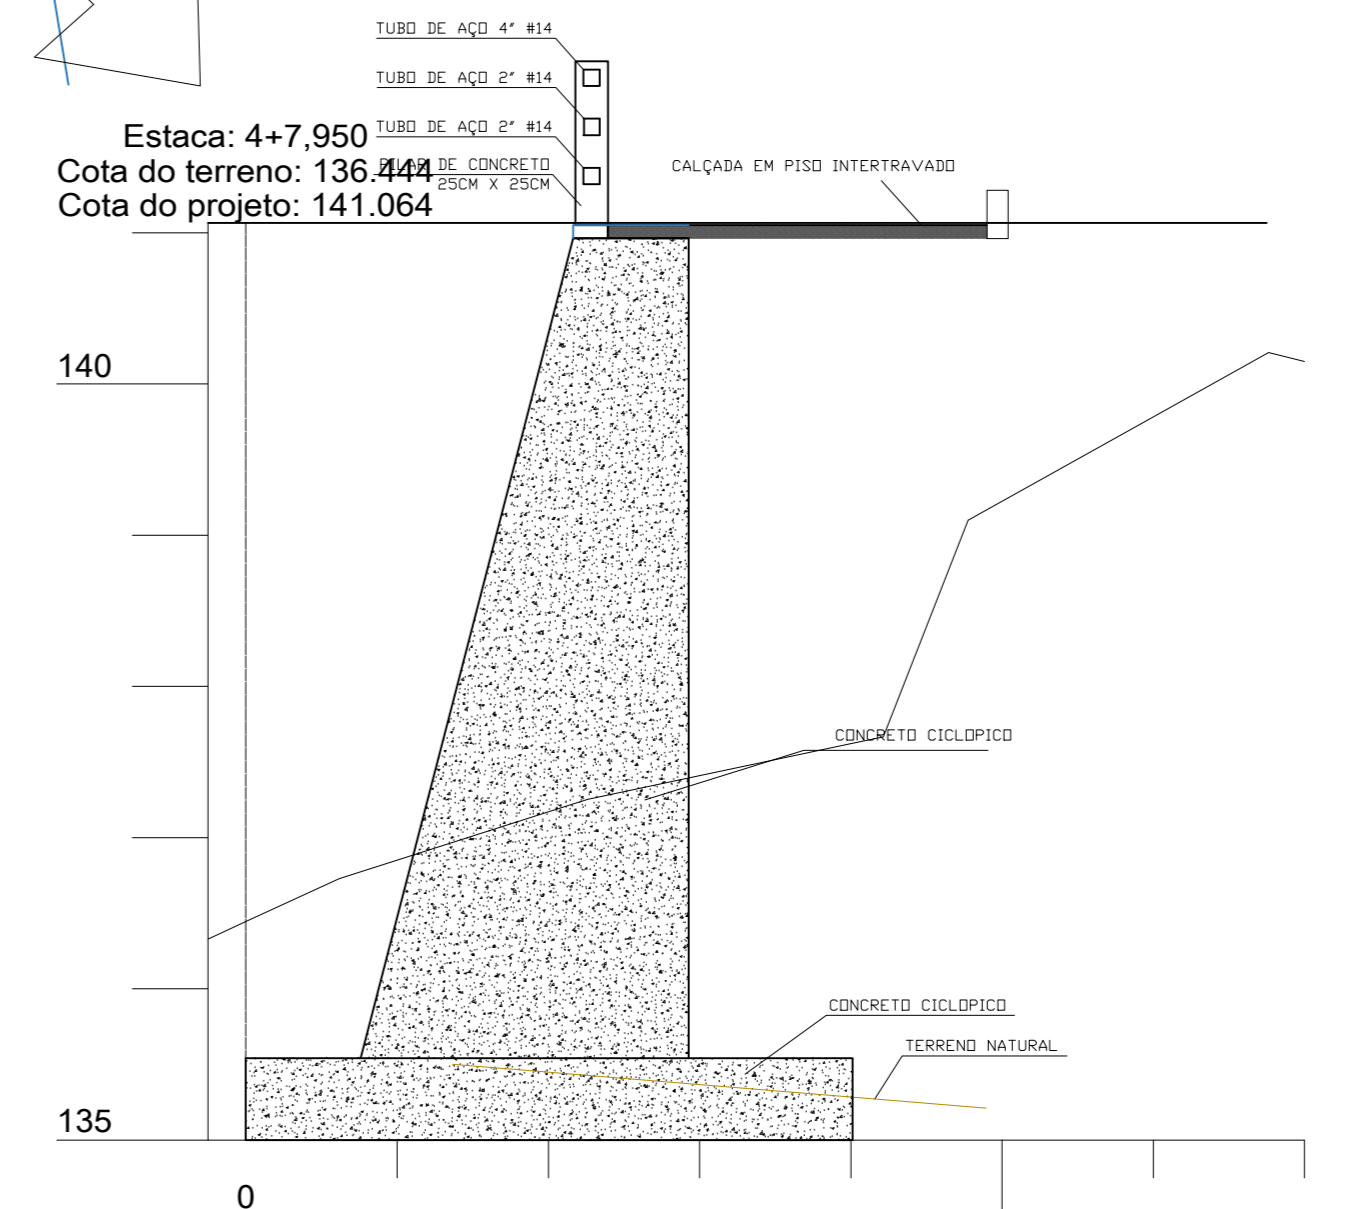

Cotas do Terreno	Cotas do Projeto	Áreas
0,250	0,250	Área de corte: 0,000m <sup>2</sup>
0,000	0,000	
141,064	141,064	Área de aterro: 13,134m <sup>2</sup>
136,729	136,729	
2,000	2,000	
137,170	137,170	
137,294	137,294	
4,000	4,000	
137,621	137,621	
4,776	4,776	
139,100	139,100	
6,000	6,000	
139,783	139,783	
6,760	6,760	
140,208	140,208	
140,148	140,148	

4 DETALHAMENTO  
ESCALA 1:50

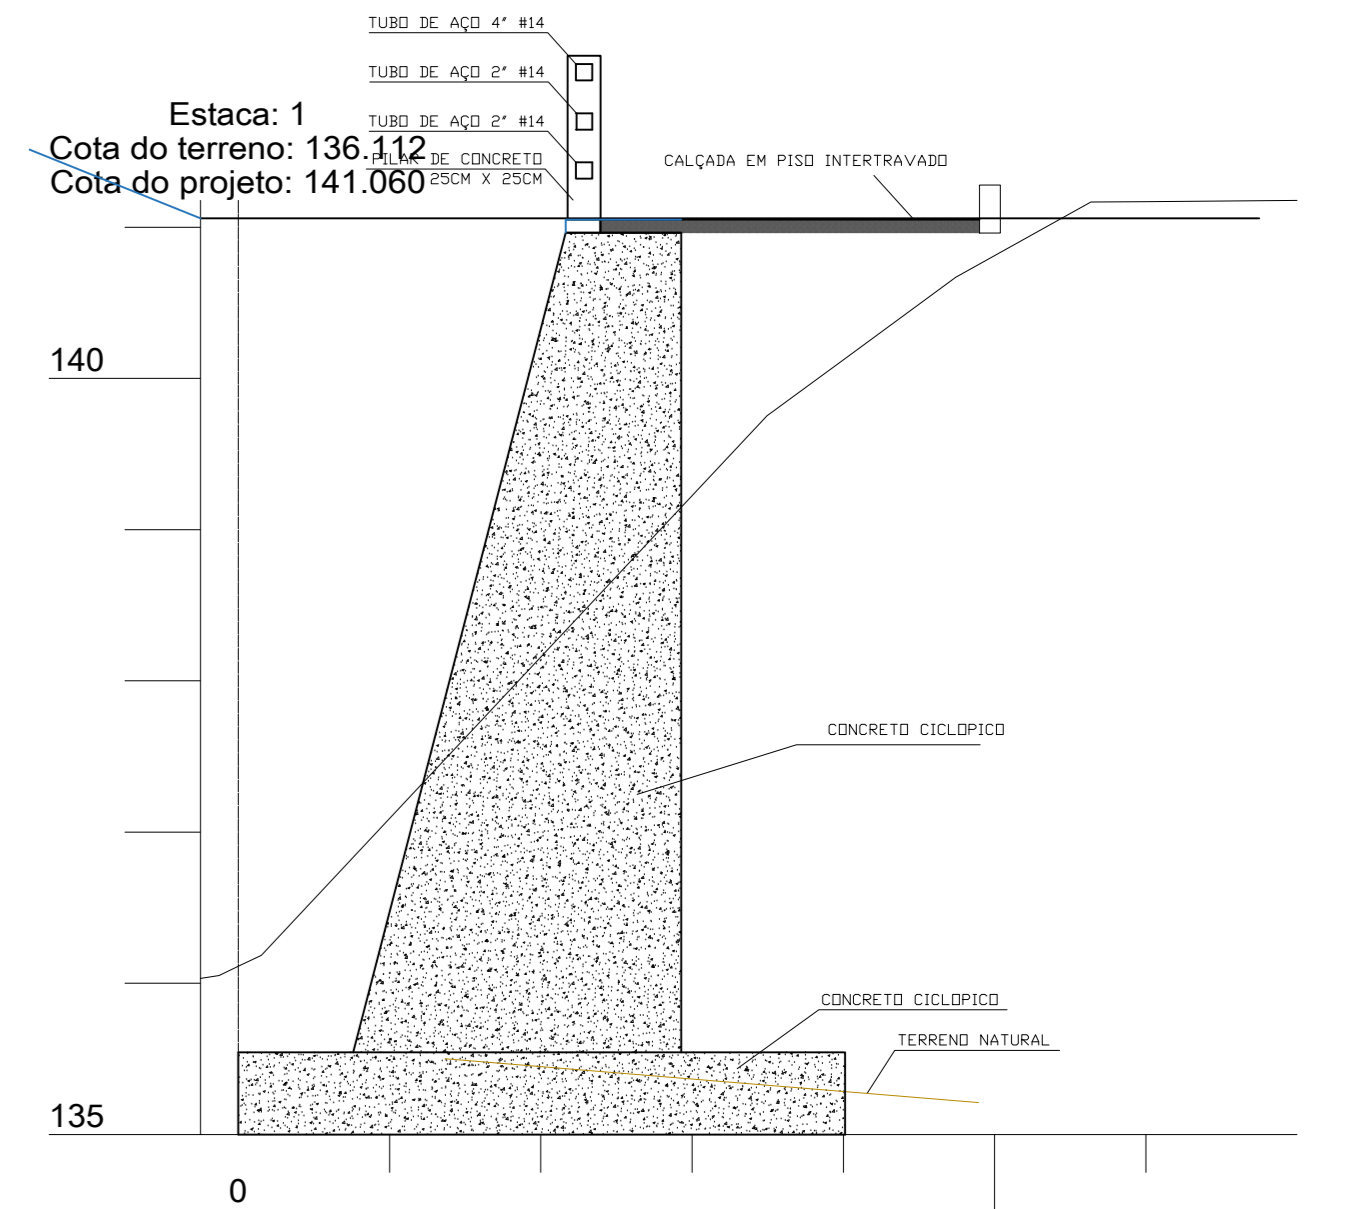

Cotas do Terreno	Cotas do Projeto	Áreas
0,250	0,250	Área de corte: 0,134m <sup>2</sup>
0,000	0,000	
141,060	141,060	Área de aterro: 13,526m <sup>2</sup>
138,184	138,184	
2,000	2,000	
138,157	138,157	
3,496	3,496	
139,754	139,754	
4,000	4,000	
140,124	140,124	
4,743	4,743	
140,671	140,671	
5,636	5,636	
141,170	141,170	
7,000	7,000	
141,177	141,177	

5 DETALHAMENTO  
ESCALA 1:50

		PROJETO: <b>ESTRUTURAL</b> FOLHA: 01/02
OBRAS INSTITUCIONAIS PROPRIETÁRIO: PREFEITURA MUNICIPAL ENDEREÇO: SANTA MARIA DAS BARRERAS/PA		
ÁREAS	PROPRIETÁRIO: CNPJ: 04.144.175/0001-78 AUTOR DO PROJETO: CREA: _____ ART: _____ RESPONSÁVEL TÉCNICO: CREA: _____ ART: _____	
ESCALA: INDICADA CONTEÚDO: - PLANTA DE LOCALIZAÇÃO - CORTES - DETALHES	DATA: FEVEREIRO/2026 REVISÃO: <b>01</b>	