


MEIA ELEVAÇÃO

MEIO CORTE LONGITUDINAL
ESCALA : 1 / 100

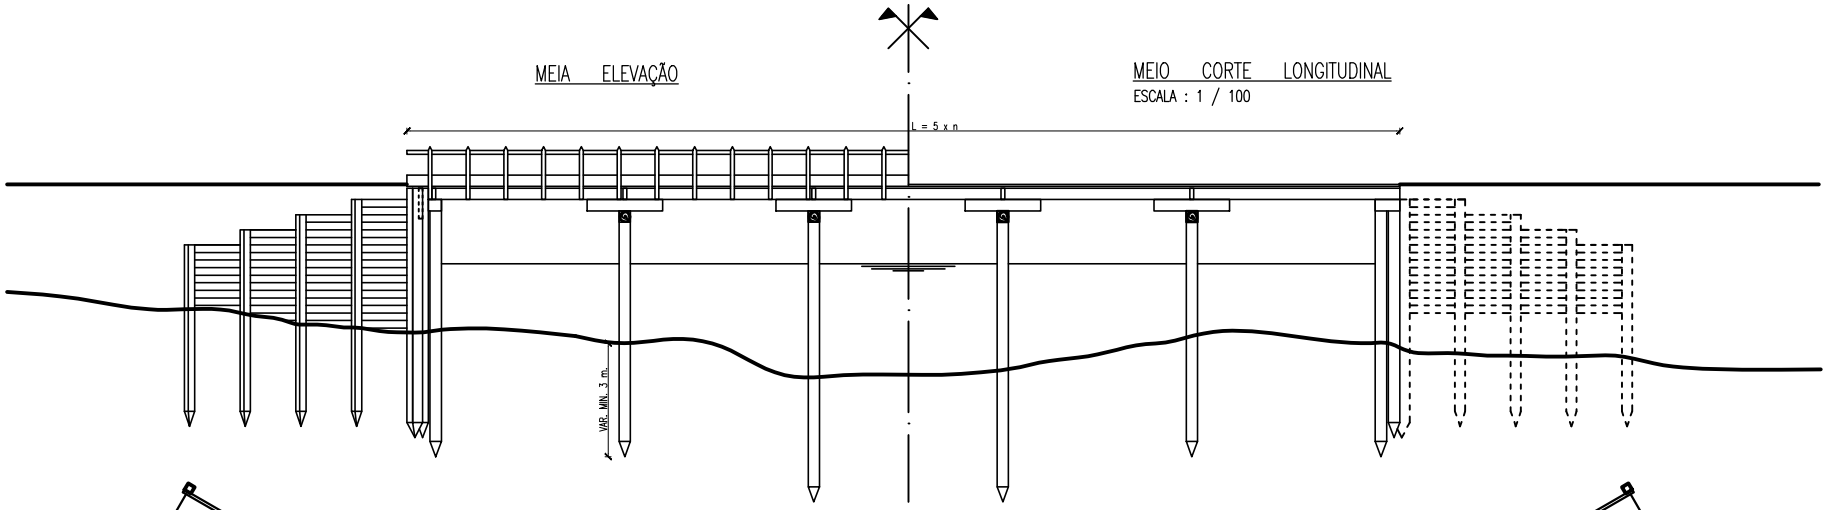

PLANTA DE LOCAÇÃO E FUNDAÇÃO
ESCALA : 1 / 100

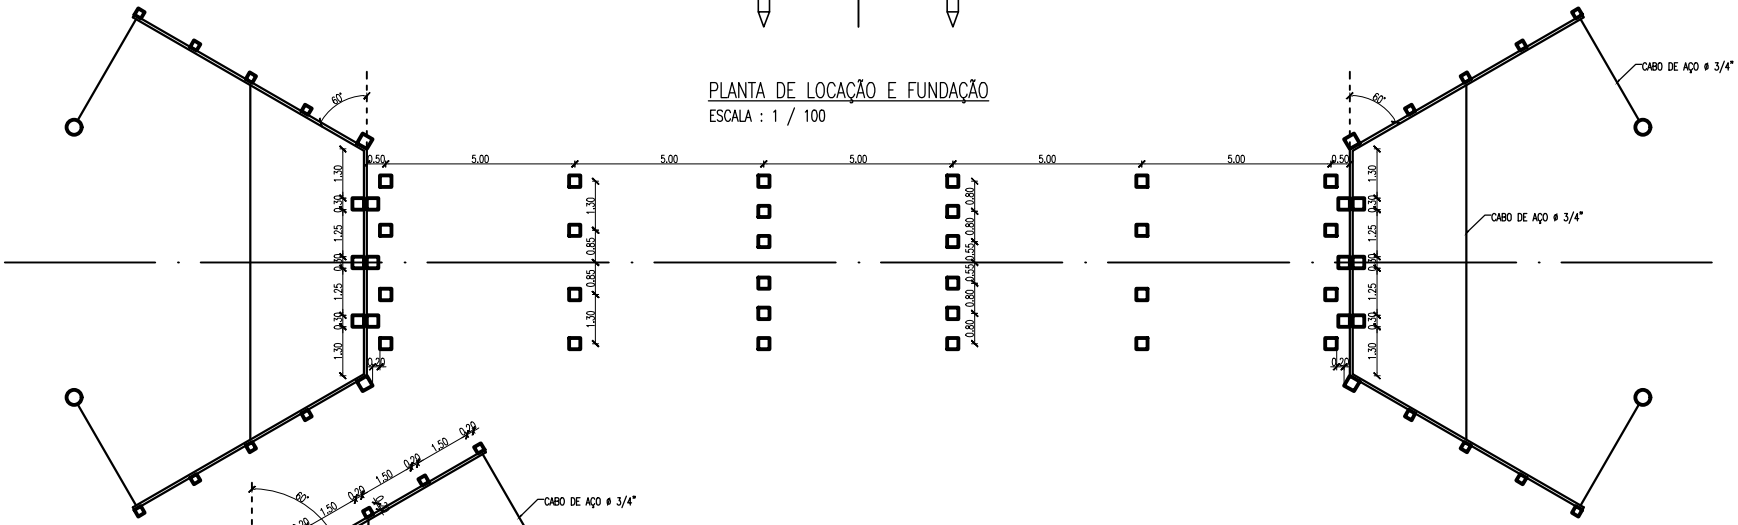

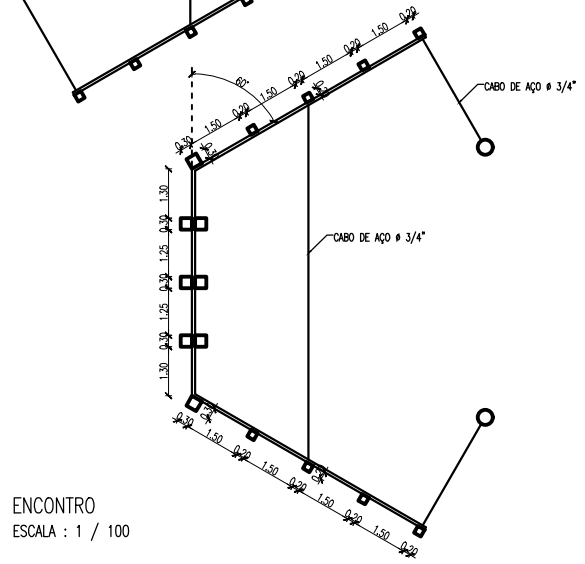

ENCONTRO
ESCALA : 1 / 100

OBS:

A COLOCAÇÃO DAS 06(SEIS) ESTACAS NO VÃO CENTRAL SERÁ NECESSÁRIO NOS SEGUINTES CASOS:

1– PONTE DE GRANDE EXTENSÃO (EXT > 45m.)
2– QUANDO O FISCAL JULGAR NECESSÁRIO EM FUNDAÇÃO DA PROFUNDIDADE DO LEITO RIO.
3– QUANDO EM FUNÇÃO DA ALTURA DA PONTE (h > 8m.)
4– O PESO MÍNIMO QUA SERÃO AUTORIZADO P/ O BÁTE ESTACA É DE 1000Kg.
5– MANTER UMA ALTURA MÍNIMA DE QUEDA DE 1,5m P/ FAZER A MEDIÇÃO DO NEGA.

JONAS LIMA NERYS:24346020291

Assinado de forma digital por JONAS LIMA NERYS:24346020291

ANEXO – E – PARTE 1/2

MINISTÉRIO DO DESENVOLVIMENTO AGRÁRIO – MDA INSTITUTO NACIONAL DE COLONIZAÇÃO E REFORMA AGRÁRIA SUPERINTENDÊNCIA REGIONAL DO SUL DO PARÁ – SR(27)	CONTEÚDO: – MEIA ELEVAÇÃO / MEIO CORTE LONGITUDINAL – PLANTA DE LOCAÇÃO E FUNDAÇÃO – ENCONTRO			
PROJETO PONTE DE MADEIRA	PRANCHA: 1/2	ESCALA: 1/100	UNIDADE: m	DATA: OUT/2026
PROJETO PADRÃO DE ESTRADAS VICINAIS ALIMENTADORAS PADRÃO INCRA SR–27	PROJETO: SETOR DE INFRA–ESTRUTURA/INCRA–SR(27)			