


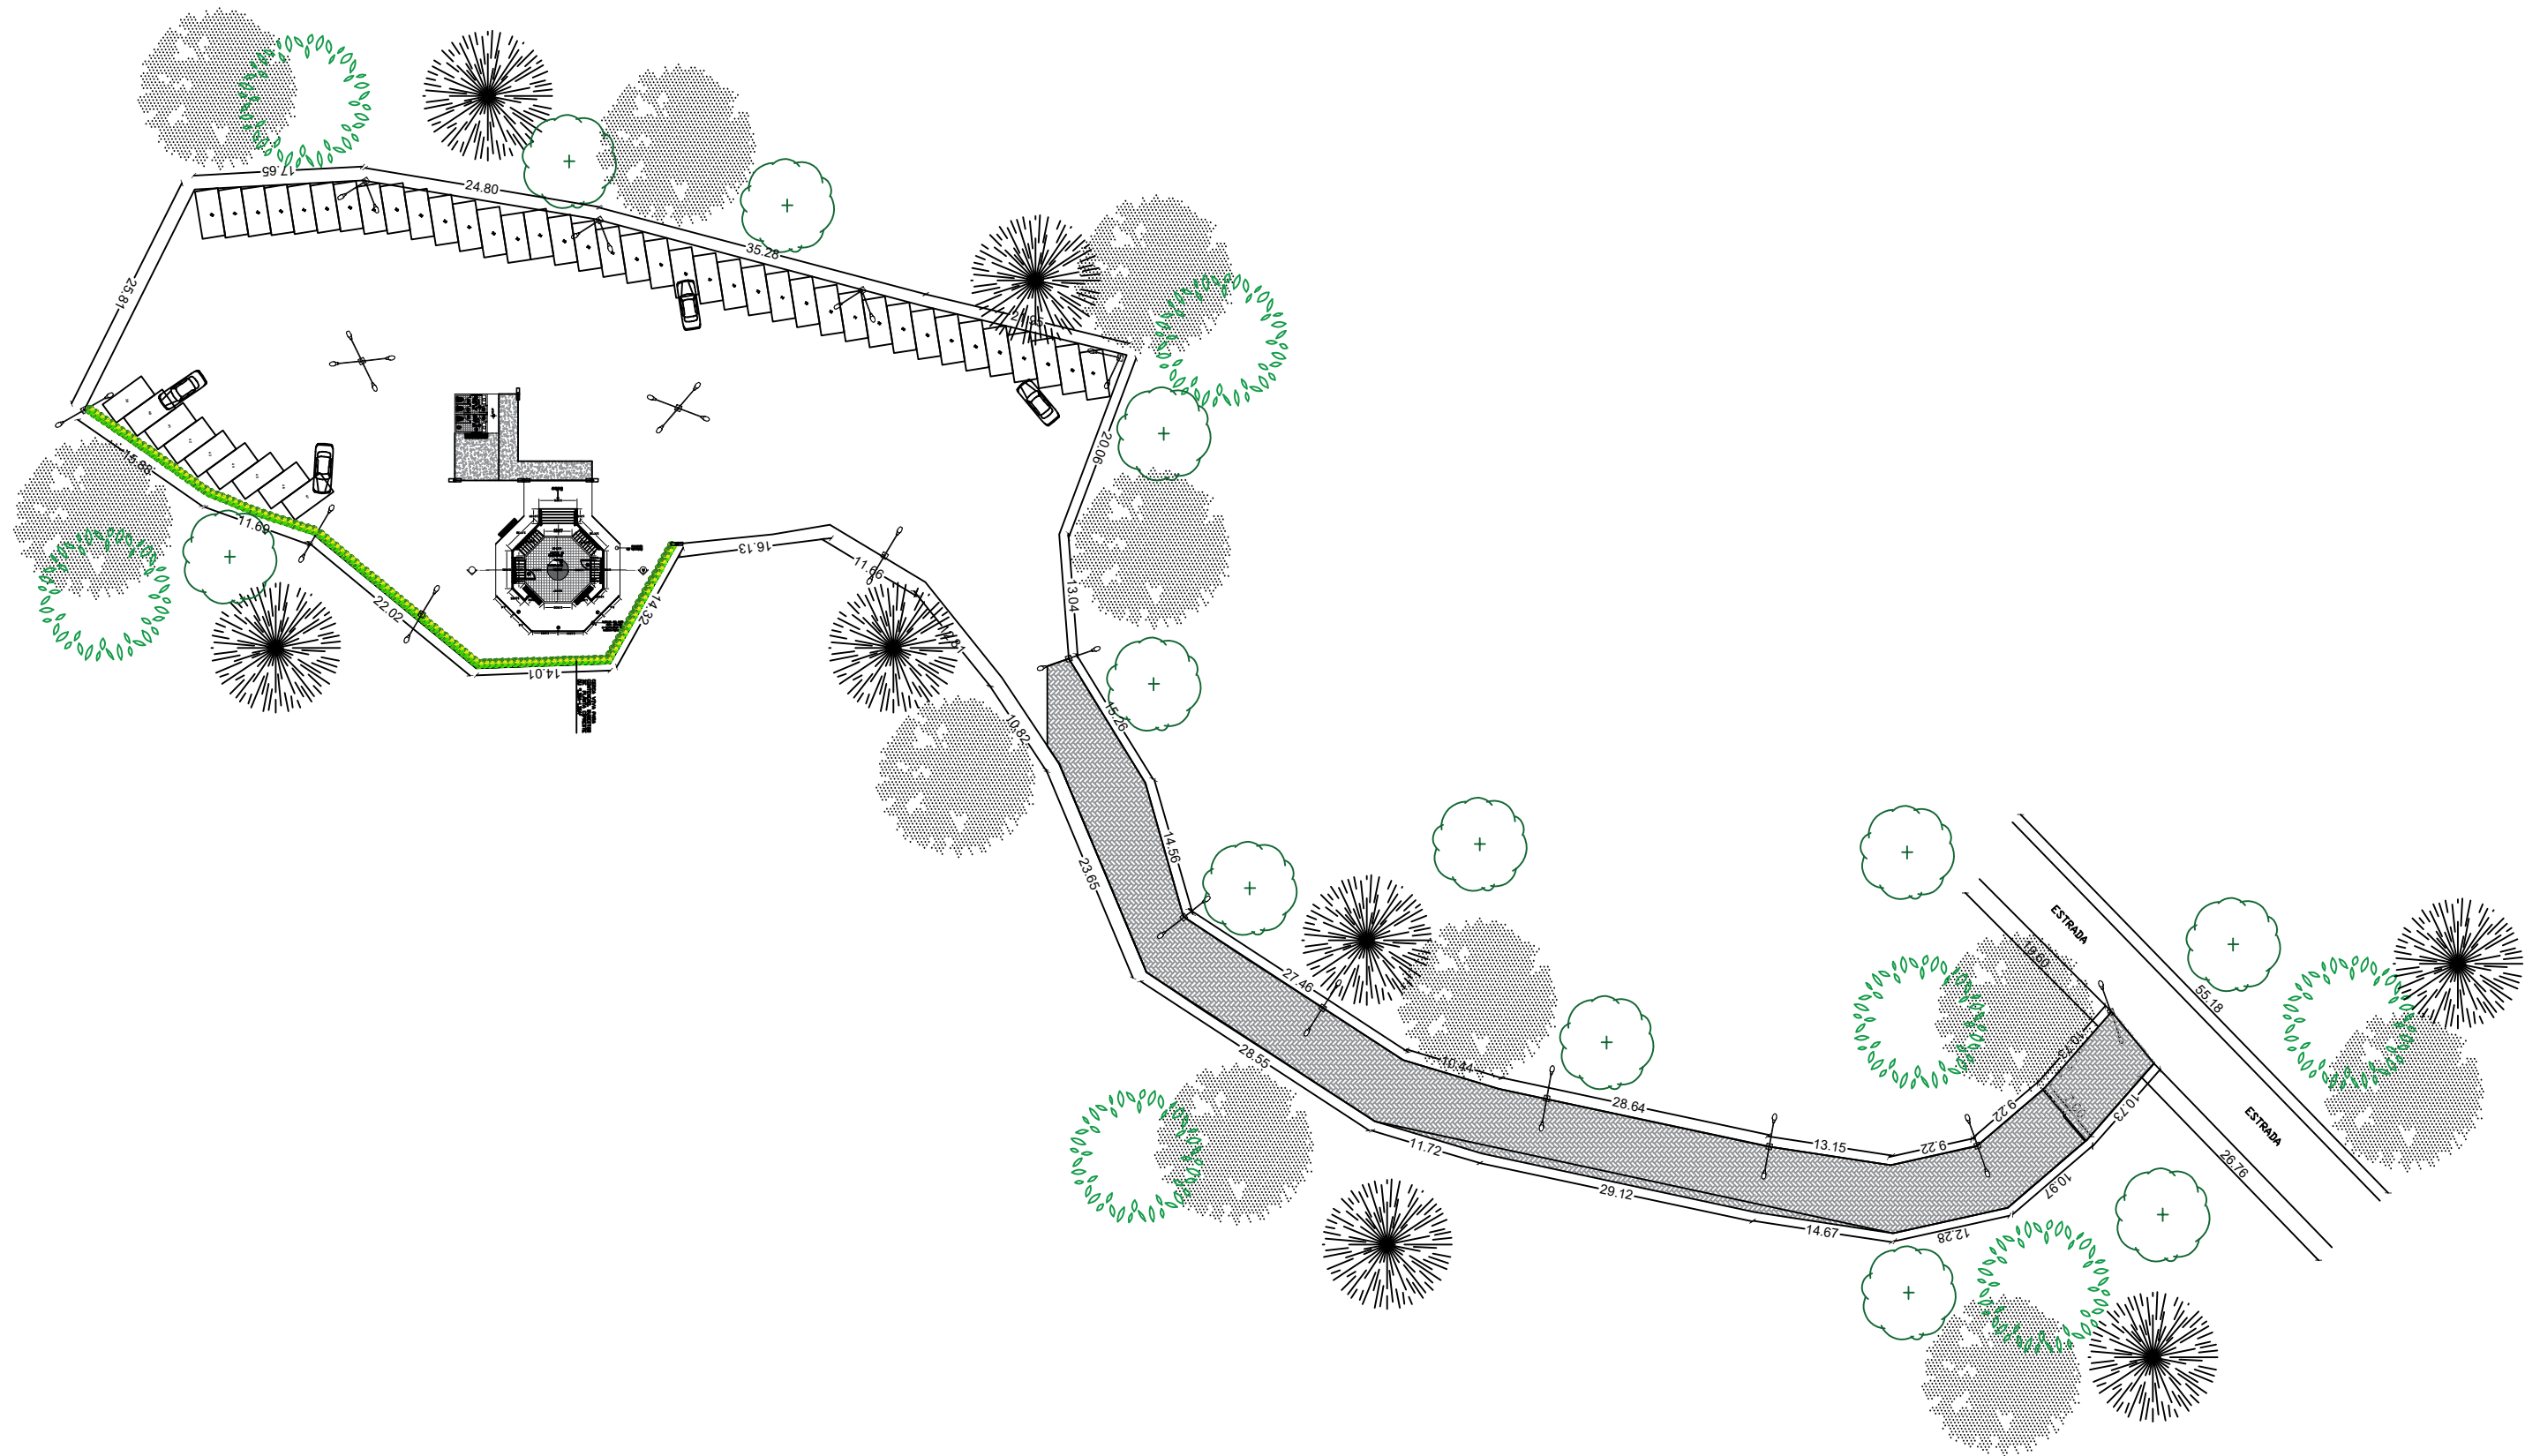

Cópia Controlada

TÍTULO DO PROJETO: VIA DE ACESSO E ESTACIONAMENTO DO CRISTO		ENDEREÇO: SERRA DOS VENTOS	PRANCHA: 01/01
SOLICITANTE: PREFEITURA MUNICIPAL		SOLICITADO: SECRETARIA MUNICIPAL DE OBRAS	ESCALA: 1/100
Resp. Técnico: SOFFIA VALÉRIA SOUZA LIMA CREA 1822617910		APROVAÇÃO:	DESENHO TÉCNICO: Mércia
			DATA: Março/2025
			REVISÃO: R001