



● PLANTA A DEMOLIR - Escala:

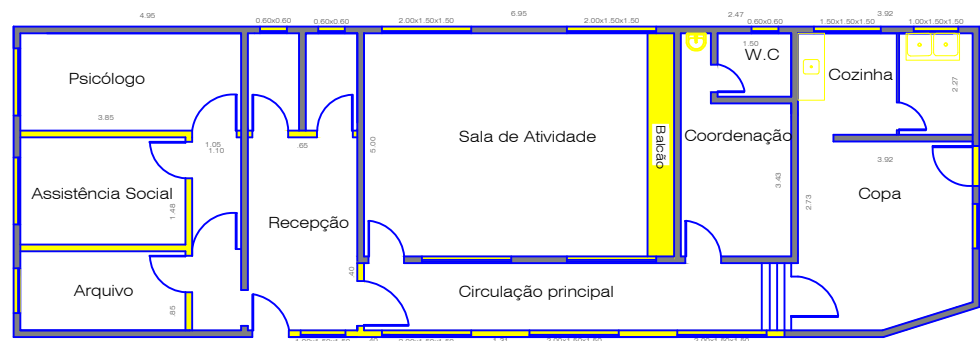

● PLANTA A CONSTRUIR - Escala:

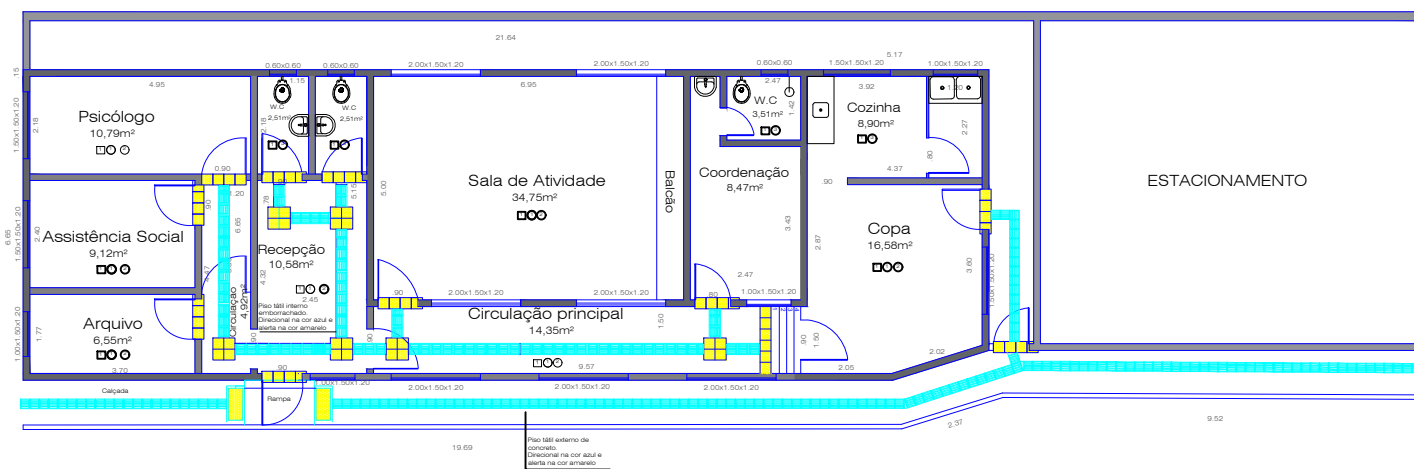

● PLANTA BAIXA PISO TÁTIL - Escala:

- 1 piso de porcelanato 60x60cm
- 2 piso de concreto

- 1 parede emassada e pintada com tinta acrílica na cor branco gelo
- 2 parede com revestimento cerâmico, pastilha 10x10cm até 1.50m do piso nas cores branco e azul cobalto
- 3 parede com revestimento cerâmico 30x60cm na cor branco até o teto

- P 1 - porta de madeira, 90x210cm preparada e pintada na cor branco egípcio
- P 2 - porta de madeira, 80x210cm preparada e pintada na cor branco egípcio
- P 3 - porta de madeira com grade, 90x210cm preparada e pintada nas cores: branco egípcio para porta e azul cobalto para a grade.
- P 4 - Portão com grades de ferro na cor azul cobalto
- P 3 - Portão de correr, cor a definir com a fiscalização.

- J 1 - janela de alumínio de correr com vidro temperado
- J 2 - janela de alumínio tipo bascula

P.M.B.M. SECRETARIA MUNICIPAL DE PLANEJAMENTO URBANO	
PROJETO DE ARQUITETURA	PRANCHA: 02
TÍTULO: REFORMA DO CRAS DA VILA CORINGA, BARRA MANSÁ/RJ	
DESCRIÇÃO: PROJETO DE REFORMA DO CRAS DA VILA CORINGA, RUA H, Nº 07, BARRA MANSÁ/RJ	
PROPRIETÁRIO: PREFEITURA MUNICIPAL DE BARRA MANSÁ	
LOCAL: RUA H, Nº 07, VILA CORINGA, BARRA MANSÁ, RJ	
QUADRO DE ÁREAS	
ÁREA REFORMADA:	SELO DE APROVAÇÃO PMBM
TOTAL: 286,76m²	
COORDENADOR	AUTOR DO PROJETO PAULA RENATA B. MORAIS CREA RJ 2015136733
REVISÃO 1	REVISÃO 2
REVISÃO 3	REVISÃO 4
DESIGNO	PRM112025 PROJ 2/2
	Nº ART/RTT:
	Nº DO PROJETO:
CARIMBO	APROVAÇÃO SMPU