


PAV. TÉRREO

ILUMINAÇÃO 1:75

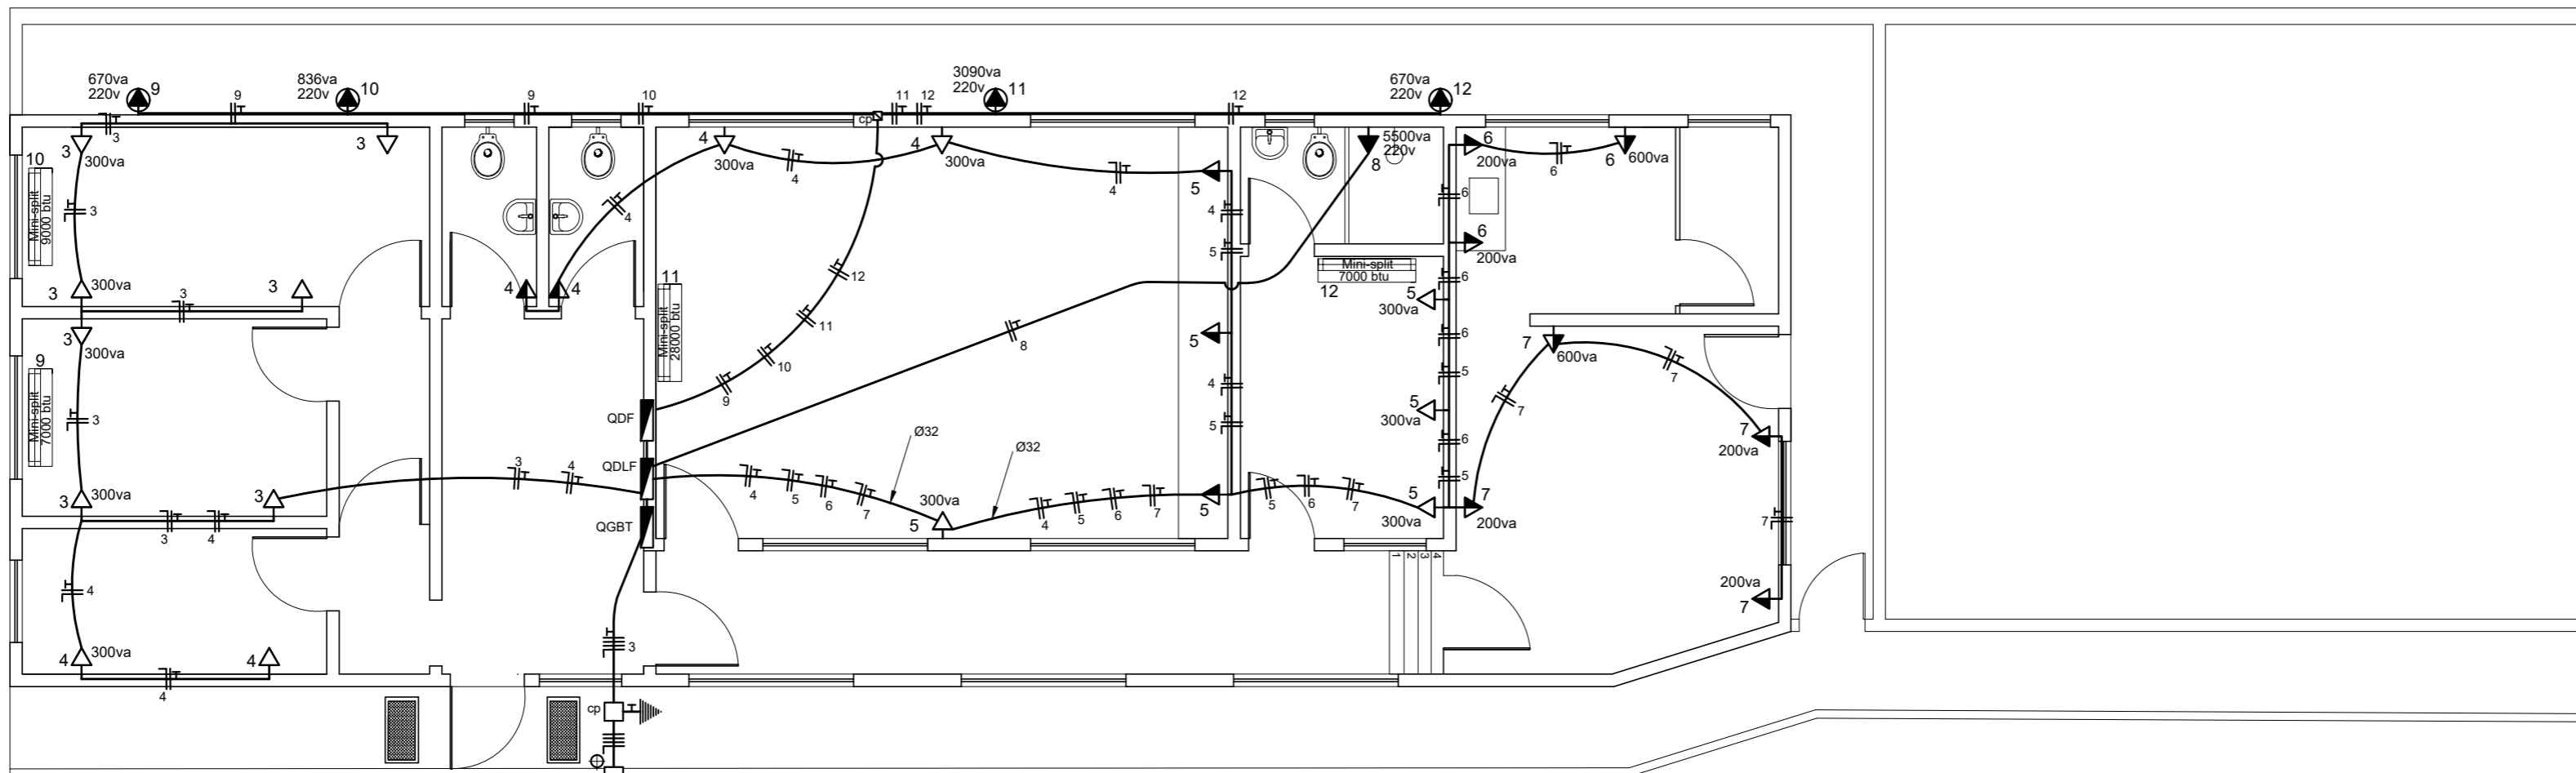


PAV. TÉRREO

TOMADAS 1:75

LEGENDA

- | | | | | | |
|---|-----------------------|---|-------------------------|-----|-------------------------|
| ○ | ILUMINAÇÃO/TETO | ⊕ | PONTO PARA CONDENSADORA | — — | FIO RETORNO OU PARALELO |
| ⊕ | ARANDELA | ▶ | TOMADA ALTA (h=1,90) | — — | FIO TERRA |
| ▶ | TOMADA ALTA (h=1,90) | — | INTERRUPTOR SIMPLES | — — | ELETRODUTO TETO/PAREDE |
| ▶ | TOMADA BAIXA (h=,40) | — | INT. 2 SEÇÕES OU MAIS | — — | ELETRODUTO NO PISO |
| ▶ | TOMADA MÉDIA (h=1,20) | — | INT. THREE WAY | ▬ | QUADRO DE DISTRIBUIÇÃO |
| | | — | FIO FASE | ▬ | ATERRAMENTO |
| | | — | FIO NEUTRO | | |

 PREFEITURA MUNICIPAL DE BARRA MANSA SECRETARIA MUNICIPAL DE PLANEJAMENTO URBANO CENTRAL DE PROJETOS			
TÍTULO: PROJETO DE INSTALAÇÕES ELÉTRICAS			
DESCRIÇÃO: Instalações Elétricas - Cras Vila Coringa Rua H, 48 Vila Coringa Barra Mansa			
REVISÃO	APROVAÇÃO	DATA	FOLHA
AUTOR DO PROJETO	Engº Eros dos Santos S.M.P.U.	Outubro/2025	01/02
DESENHO		ESCALA	
		INDICADA	