


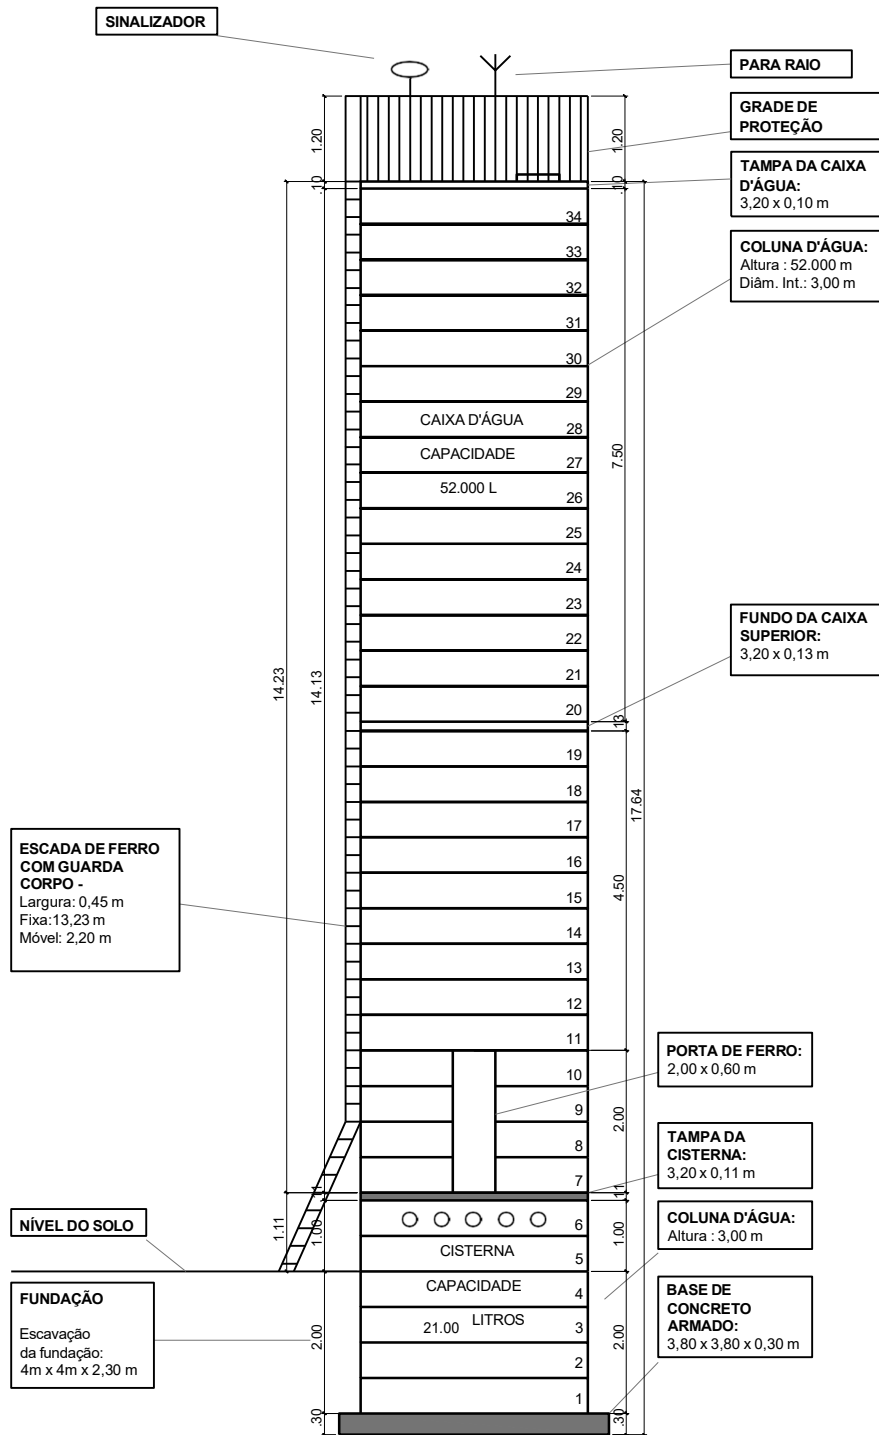

ELEVAÇÃO - RESERVATÓRIO ESC: 1/100

1

Danúbyo Wagner S. Monteiro
Eng. Civil
CREAPE: 033153-D